




ŘEŠENÉ ÚZEMÍ

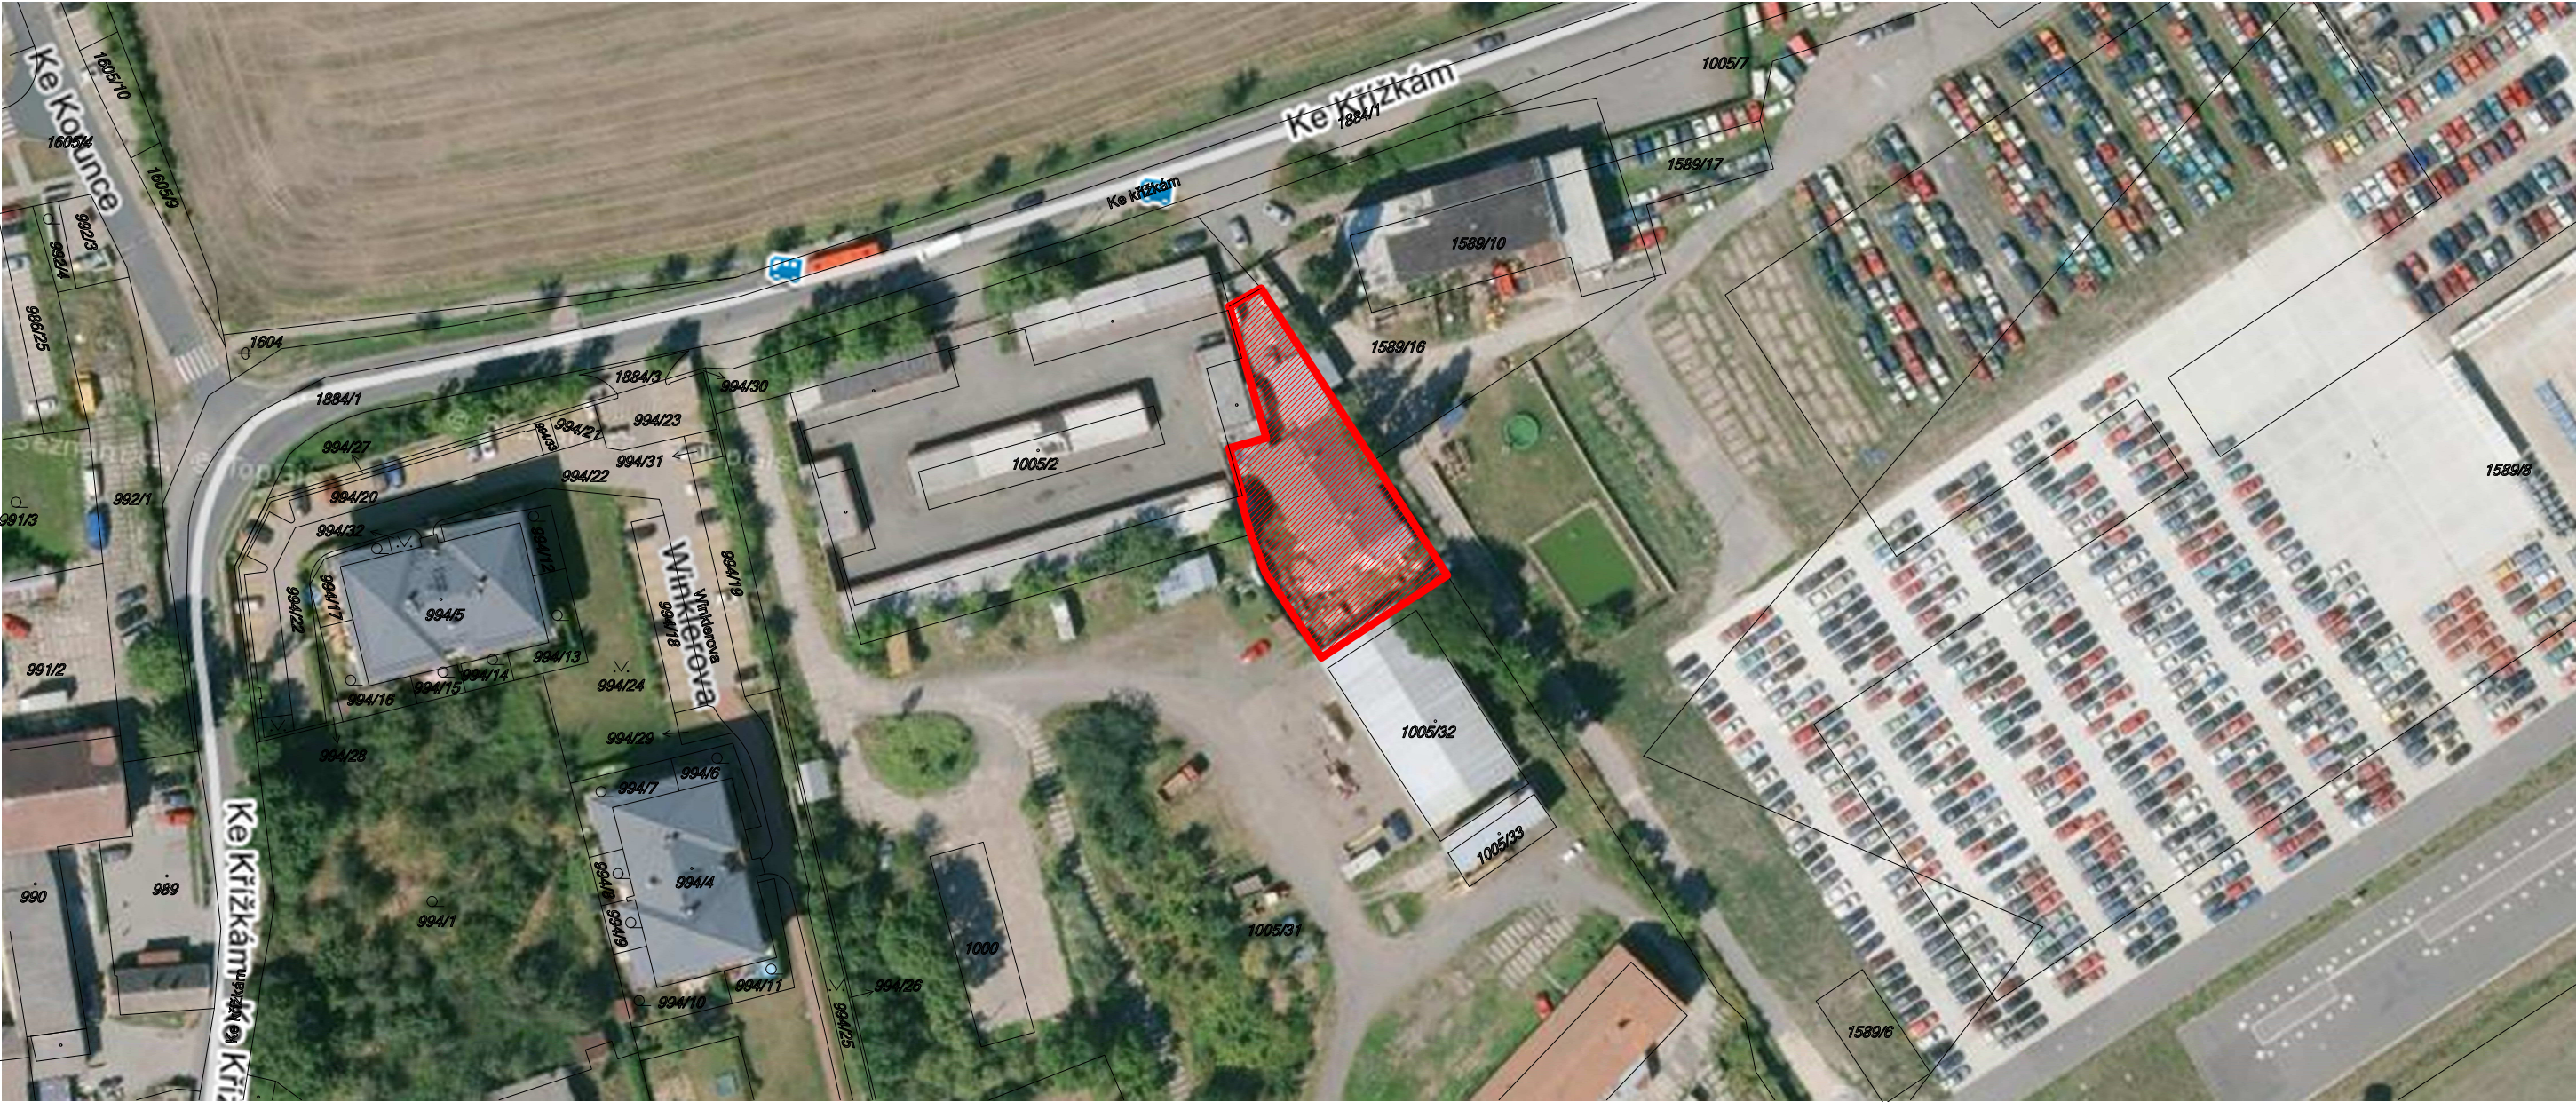

MÍSTO STAVBY:	parc. č. 1005/31 v k.ú. Dubeč		
OBJEDNATEL:	Městská část Praha - Dubeč, Starodubečská 401/36, Dubeč, 107 00 Praha 112		
PROJEKTANT:	DESIGN4FUNCTION s.r.o.		
		ODPOVĚDNÝ PROJEKTANT:	MgA. Vendula Hladíková
		VYPRACOVAL:	Ing. Lukáš Žimandl
Č.ZAK.:	--		

NÁZEV DÍLA:

Odstranění stavby - sklad na pozemku č.1005/31 v k.ú. Dubeč

ČÁST:	D - Výkresová dokumentace		
DATUM:	02/2020	NÁZEV VÝKRESU:	KATASTRÁLNÍ SITUACE
MĚŘÍTKO:	1:100	Č.PŘÍLOHY:	C
FORMÁT:	A3	Č.PARÉ:	
PROFESE:	Stavebně-architektonická		