



DROBNÁ STAVBA 02 - přístřešek
- betonová podezdívka
- ocelová konstrukce

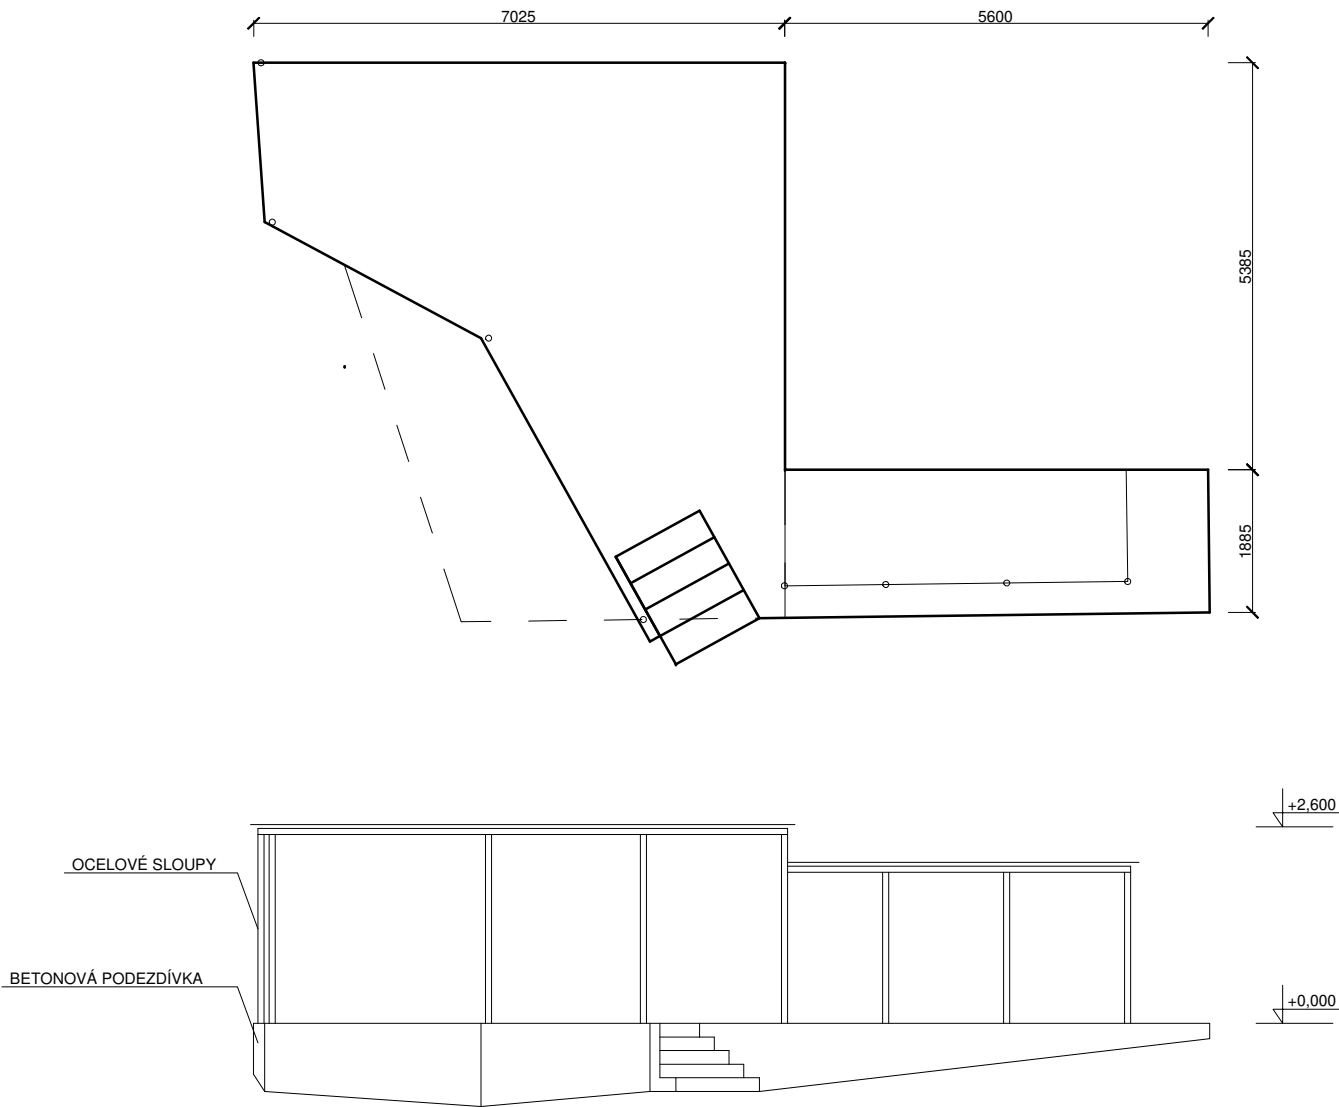

DROBNÁ STAVBA 01 - sklad
- betonová podezdívka
- ocelová konstrukce opláštěna pozink. plechem
- částečně zděná stavba
- zastřešení vlnitým pozink. plechem

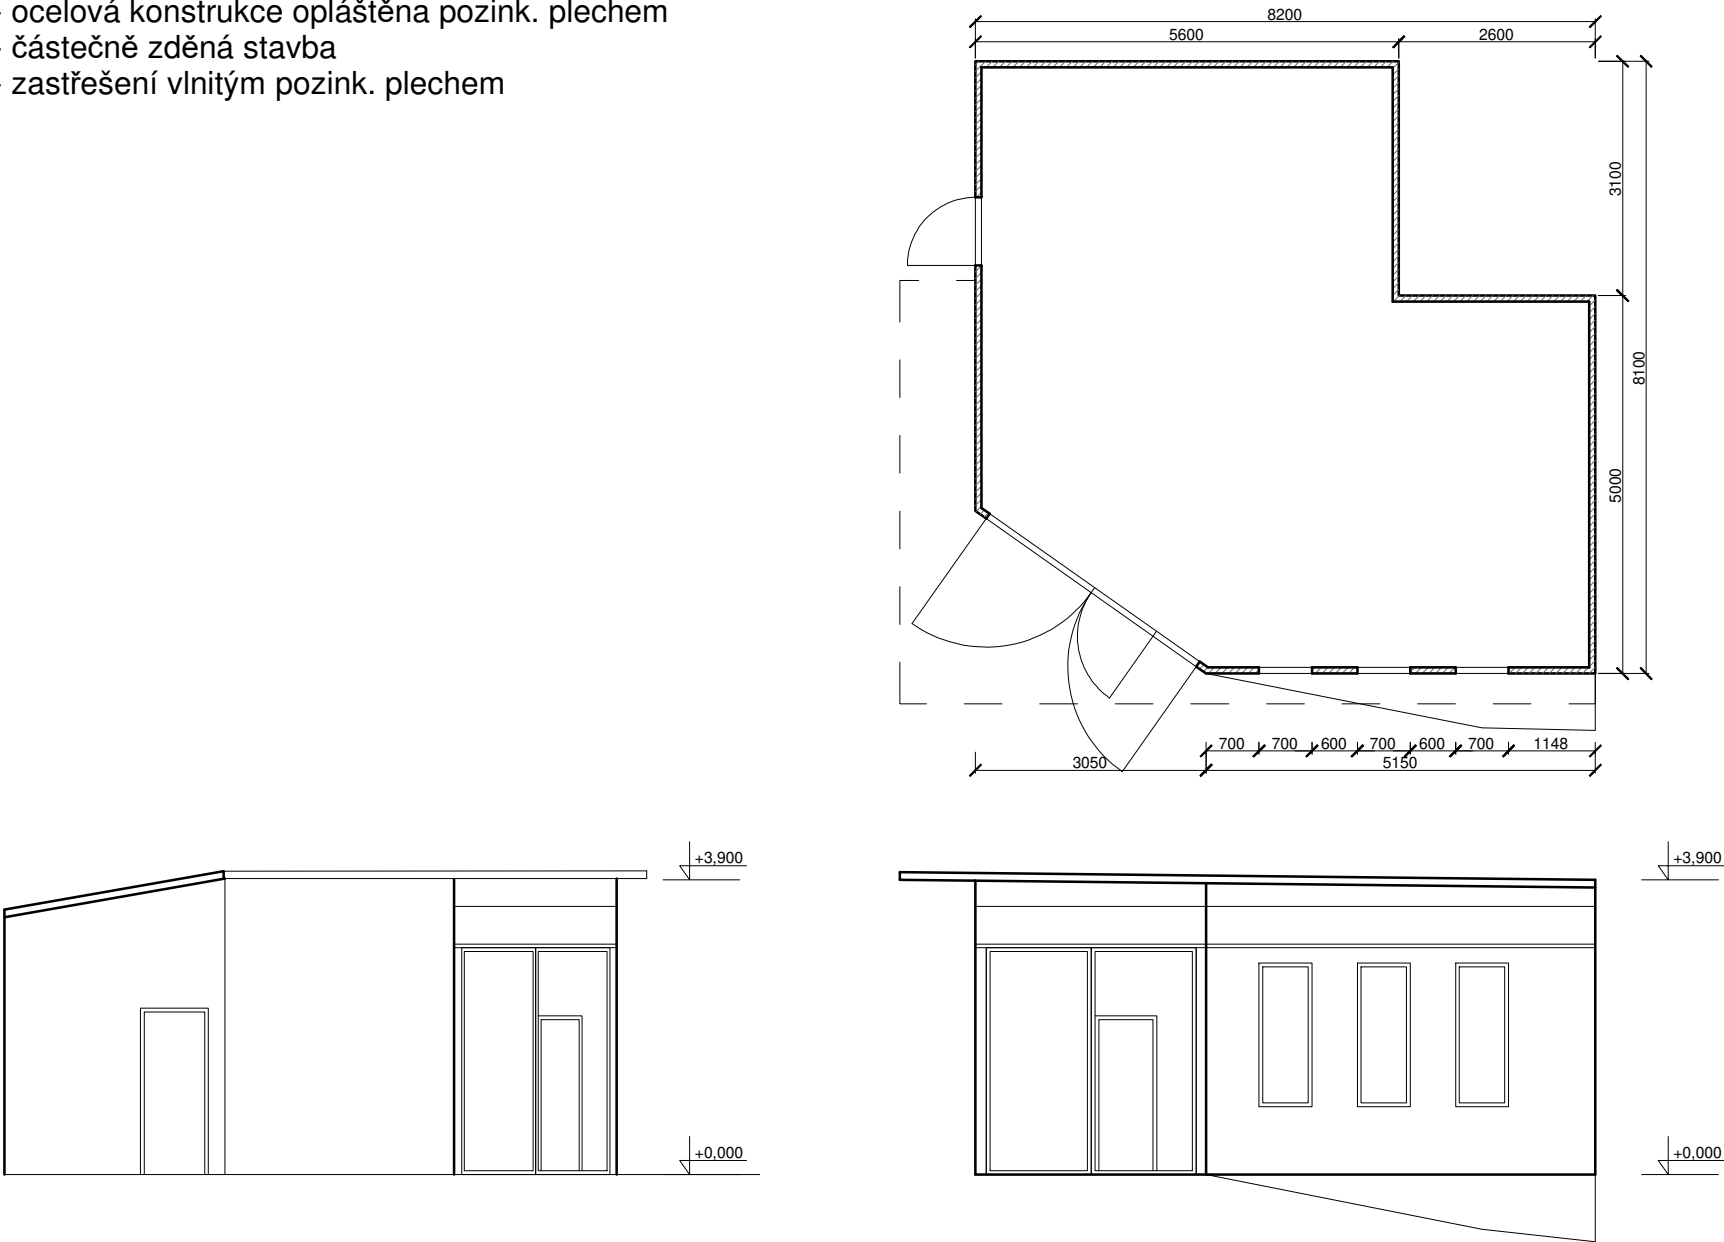

MÍSTO STAVBY:	parc. č. 1005/31 v k.ú. Dubeč
OBJEDNATEL:	Městská část Praha - Dubeč, Starodubečská 401/36, Dubeč, 107 00 Praha 112
PROJEKTANT:	ODPOVĚDNÝ PROJEKTANT: MgA. Vendula Hladíková
	VYPRACOVAL: Ing. Lukáš Zimandl
Č.ZAK.:	--
NÁZEV DÍLA:	

Odstranění stavby - sklad na pozemku č.1005/31 v k.ú. Dubeč

ČÁST:	D - Výkresová dokumentace		
DATUM: 02/2020	NÁZEV VÝKRESU: Doplňkové stavby	Č.PŘÍLOHY:	Č.PARÉ:
MĚŘÍTKO: 1:100			
FORMÁT: A2			
PROFESE: Stavebně-architektonická			