



VZOROVÝ PŘÍČNÝ ŘEZ
M 1:50

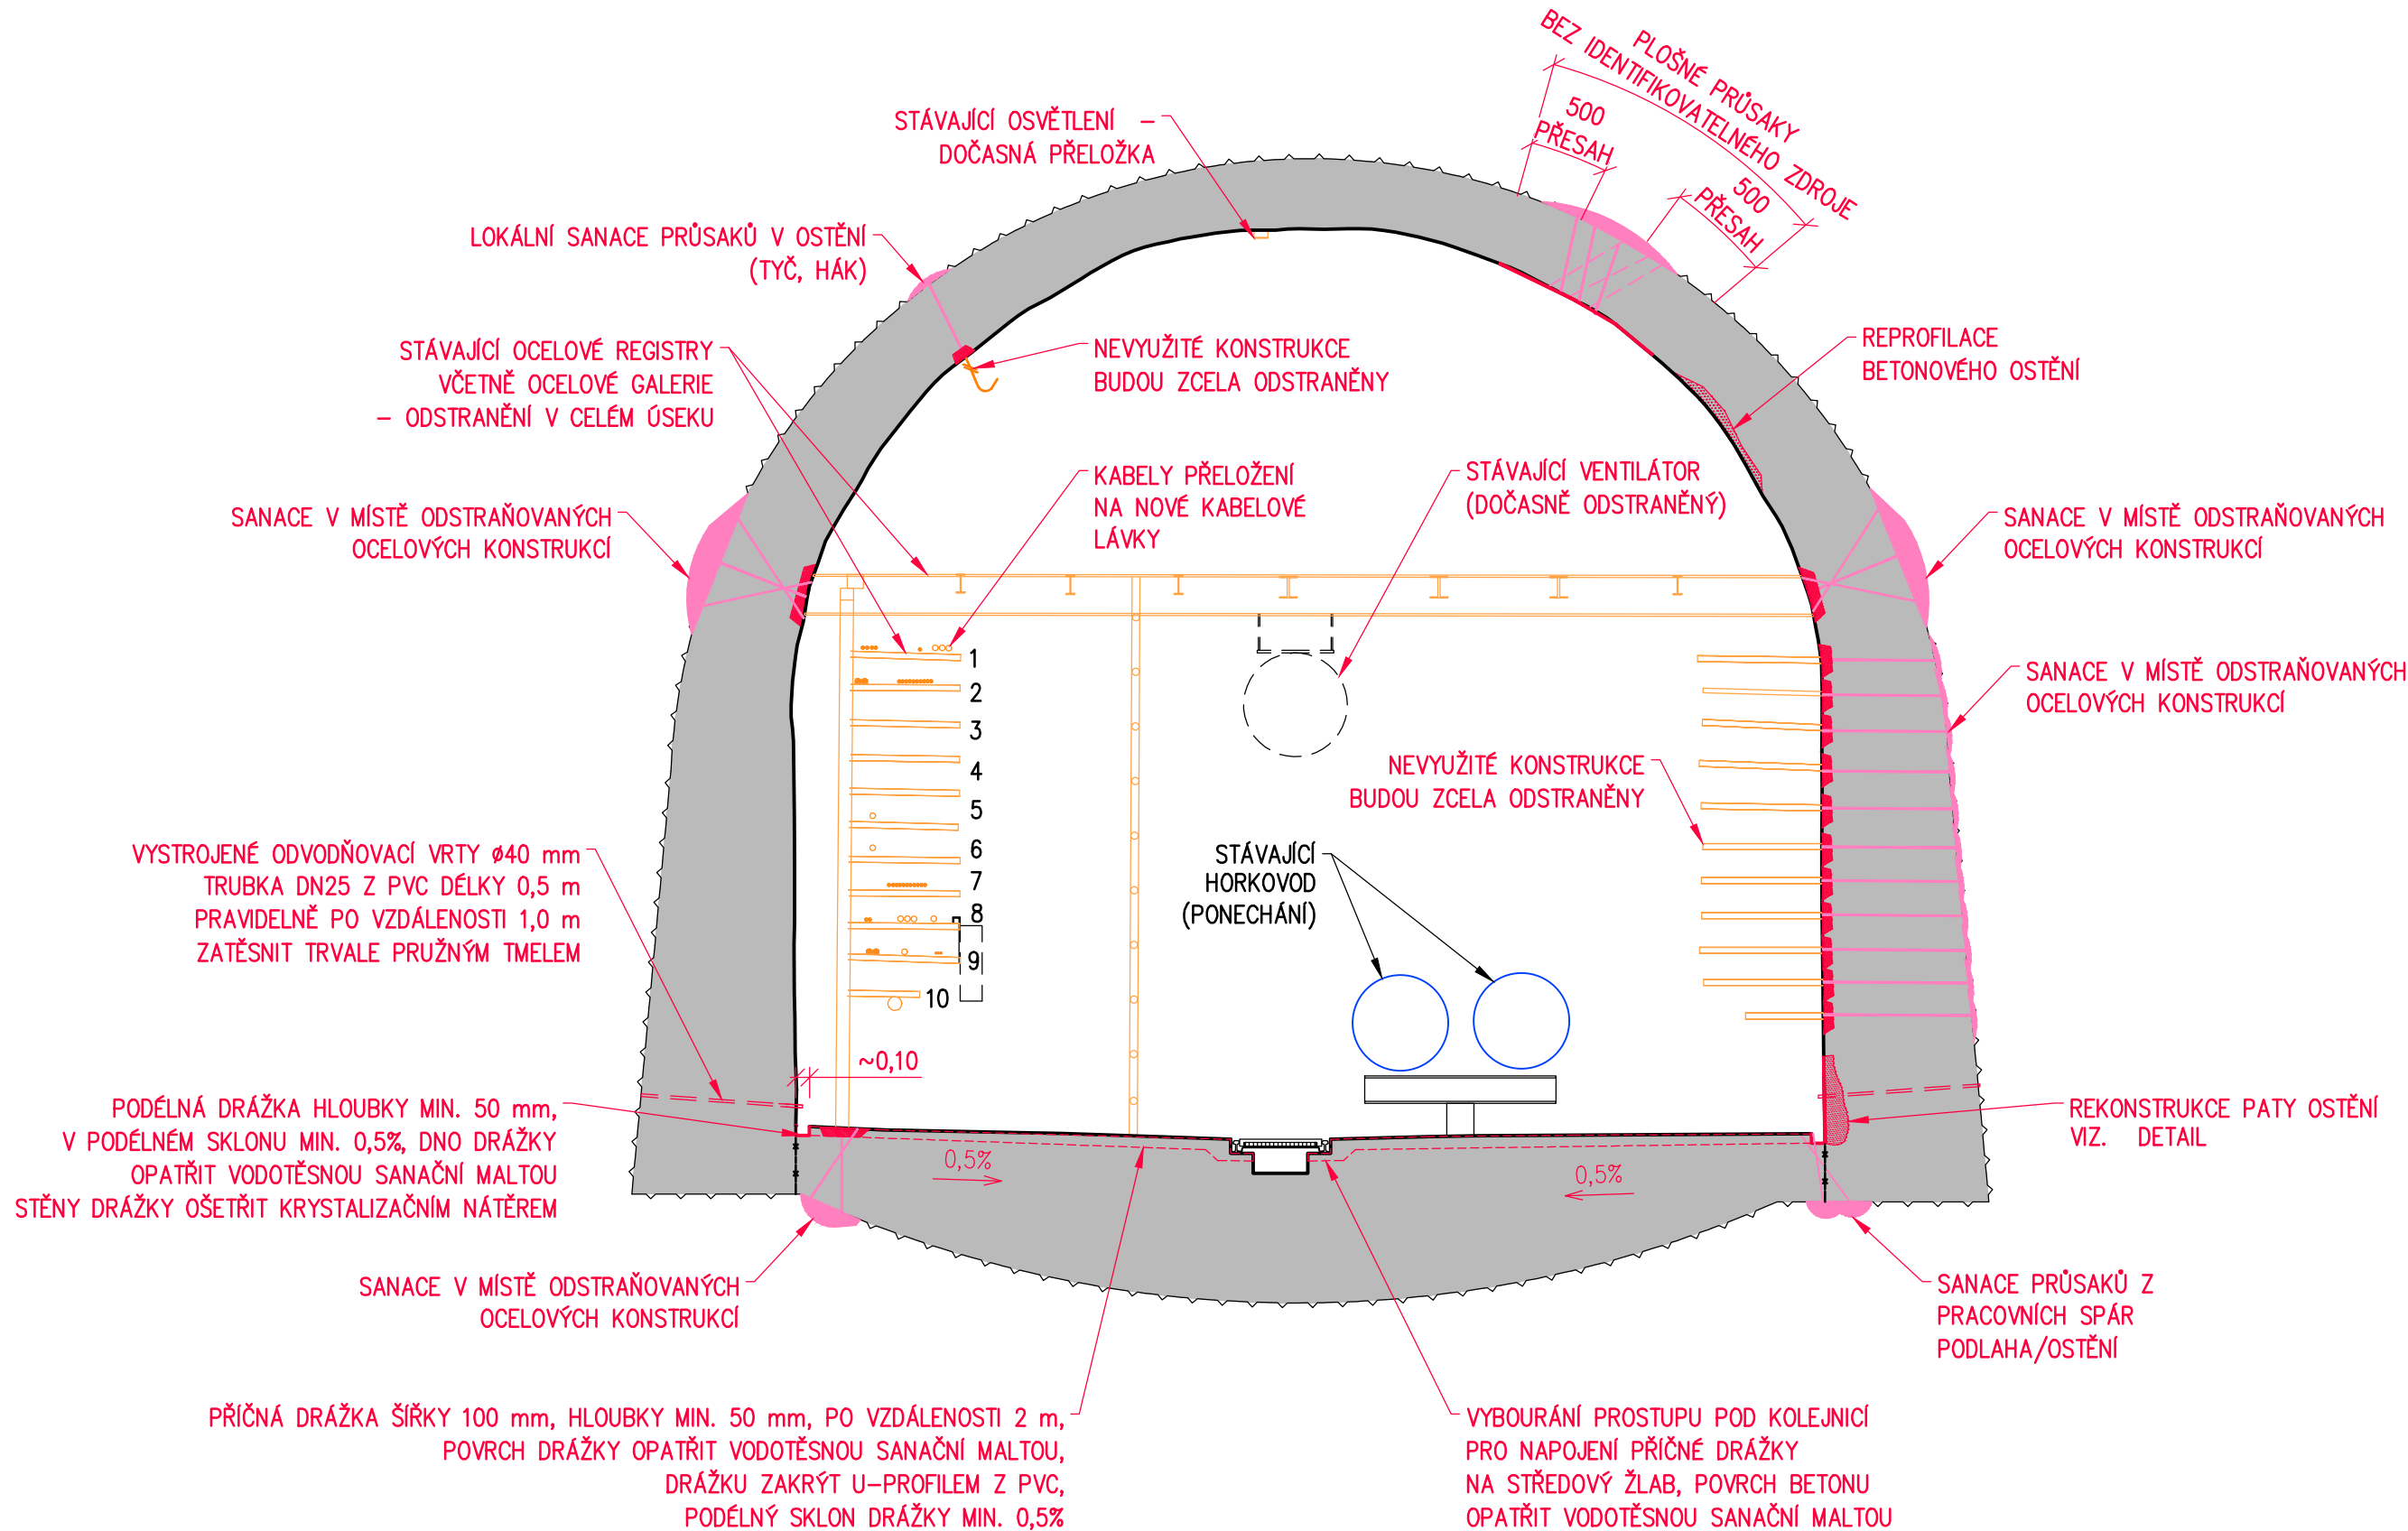

DETAIL REKONSTRUKCE PATY OSTĚNÍ
M 1:10

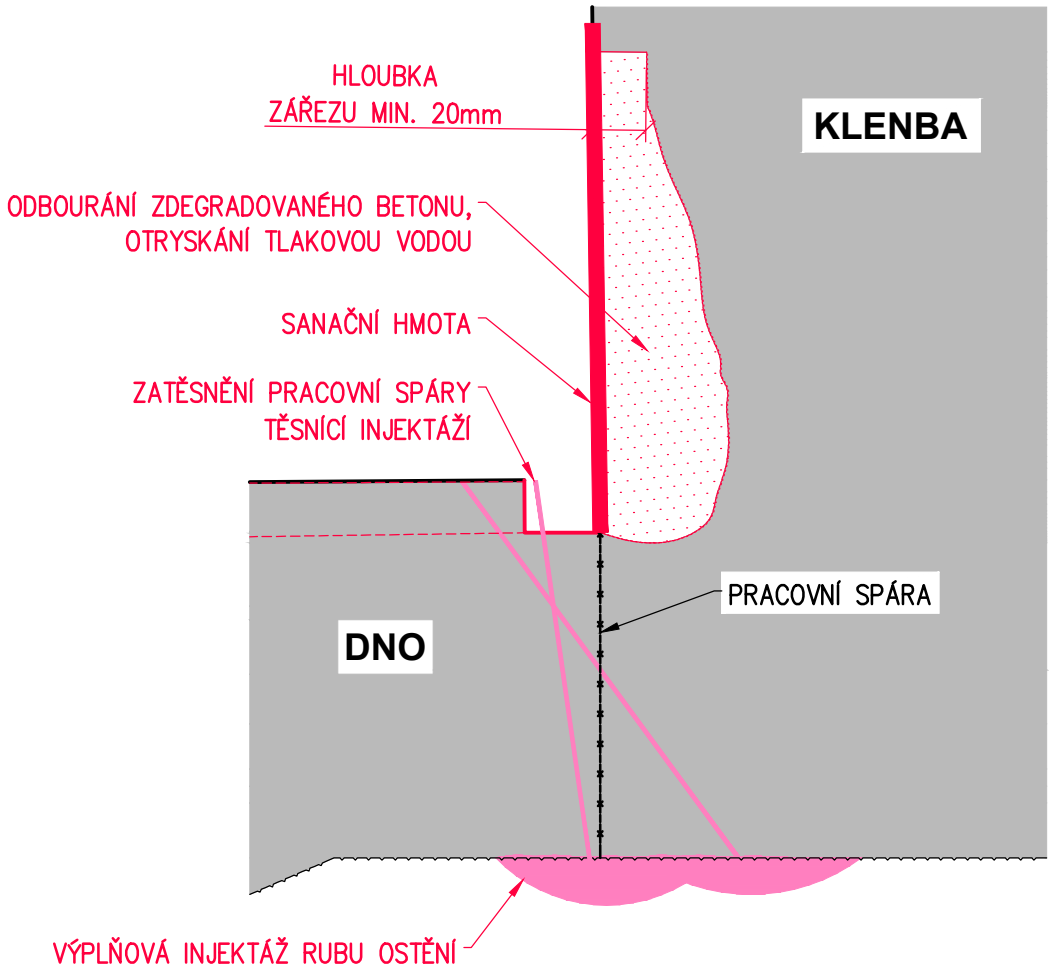

POSTUP REKONSTRUKCE PATY OSTĚNÍ:

- A) INJEKTÁŽ PRACOVNÍ SPÁRY: VÝPLŇOVÁ INJEKTÁŽ ZDEGRADOVANÉHO RUBU PRACOVNÍ SPÁRY, TĚSNÍCÍ INJEKTÁŽ PRACOVNÍ SPÁRY
- B) ODBOURÁNÍ ZDEGRADOVANÉHO BETONU V PATĚ (PRACOVNÍ SPÁŘE). ODSTRANĚNÍ VŠECH NESOUDRŽNÝCH ČÁSTÍ. ZDRAVÝ BETON BUDE PONECHÁN. HORNÍ OKRAJ ODBOURANÉ ČÁSTI BUDE ZAROVNÁN ZÁŘEZÁNÍM DO HLOUBKY MIN. 20 mm.
- C) OČIŠTĚNÍ VYSOKOTLAKÝM VODNÍM PAPRSKEM, PASIVACE PŘÍPADNĚ OBNAŽENÉ VÝZTUŽE
- D) SANAČNÍ HMOTA NA ZAPRAVENÍ PROSTORU PRACOVNÍ SPÁRY (HRUBÁ A JEMNÁ REPROFILACE), ZAPRAVENÍ DO PŮVODNÍ GEOMETRIE

POZNÁMKY:

ROZRÁŽKA BUDE ZAPLNĚNA PODLE POSTUPU V TZ.

MATERIÁL ZAPLNĚNÍ:

- BETONOVÉ DÍLCE ZTRACENÉHO BEDNĚNÍ VYPLNĚNÉ BETONEM C30/37 XA2 XC
- POPÍLKOVÁ SUSPENZE PEVNOST V TLAKU PO 28 DNECH

0,5 MPa

LEGENDA:

- SANAČNÍ/REKONSTRUKČNÍ PRÁCE
- PŮVODNÍ NEBO STÁVAJÍCÍ KONSTRUKCE
- INJEKTÁŽ
- STÁVAJÍCÍ VYBAVENÍ A KONSTRUKCE KOLEKTORU, PONECHÁNÍ/NAVRÁCENÍ DO PŮVODNÍ POLOHY
- SO 02 – PŮVODNÍ OCELOVÝ KABELOVÝ REGISTR – ODSTRANĚNÍ, PŮVODNÍ POLOHA KABELŮ
- SO 02 – NOVÝ KABELOVÝ REGISTR, KABELY V NOVÉ POLOZE
- KONSTRUKCE VODOVODU – BEZ ÚPRAV

POZNÁMKY:

- DETAILNÍ POPIS POSTUPU SANAČNÍCH PRACÍ VIZ TECHNICKÁ ZPRÁVA A VÝKRES C.1.2 – "SANAČNÍ LISTY – PRINCIP SANACE"
- SPECIFIKACE MATERIÁLŮ VIZ TECHNICKÁ ZPRÁVA. MATERIÁLY URČENÉ PRO SANAČNÍ PRÁCE BUDOU SPECIFIKOVÁNY V TECHNOLOGICKÉM PŘEDPISU ZHOTOVITELE A ODSOUHLASENY PROJEKTANTEM.
- PŘED ZAHÁJENÍM SANAČNÍCH/REKONSTRUKČNÍCH PRACÍ BUDE POVRCH BETONU OČIŠTĚN PRO ZJIŠTĚNÍ SKUTEČNÉHO ROZSAHU PRACÍ.
- INJEKTOVANÁ MÍSTA BUDOU ZHOTOVITELEM GRAFICKY ZAZNAČENA DO ROZVINITÉHO PLÁŠTĚ OSTĚNÍ A BUDE PROVEDEN ZÁZNAM O SPOTŘEBĚ INJEKTÁŽNÍCH HMOT PRO JEDNOTLIVÁ MÍSTA. ZÁZNAMY O INJEKTÁŽÍCH BUDOU PROVÁDĚNY VŽDY V DEN JEJICH PROVEDENÍ! ZHOTOVITEL PŘEDLOŽÍ AD A ZÁSTUPCI INVESTORA PROTOKOL O INJEKTÁŽÍCH KAŽDÝ TÝDEN NA KD, NÁSLEDNĚ PROBĚHNE VYHODNOCENÍ ÚČINNOSTI INJEKTÁŽÍ A STANOVENÍ DALŠÍHO POSTUPU.
- O REALIZACI ODLEHČOVACÍCH VRTŮ V PATĚ OPĚR BUDE ROZHODNUTO NA ZÁKLADĚ VÝSLEDKŮ INJEKTÁŽE
- V REKONSTRUOVANÉM ÚSEKU BUDE ZŘÍZENÁ OCHRANA INŽENÝRSKÝCH SÍTÍ A TO S NUTNÝM PŘESAHEM DLE TYPU PROVÁDĚNÝCH SANAČNÍCH PRACÍ.
- O ZPŮSOBU REKONSTRUKCE JEDNOTLIVÝCH PRACOVNÍCH SPAR BUDE ROZHODNUTO NA STAVBĚ.
- PŘED ZAPOČETÍM BOURACÍCH A DEMONTÁŽNÍCH PRACÍ BUDOU VEŠKERÉ KABELY, OSVĚTLENÍ A ROZVODNÉ SKŘÍNĚ OCHRÁNĚNY – OPATŘENÉ CHRÁNIČKAMI, DOČASNÝM BEDNĚNÍM NEBO PŘELOŽENY NA DOČASNOU KONSTRUKCI. VIZ. TECHNICKÁ ZPRÁVA

VEDOUcí PROJEKTU		ING. JAROSLAV LACINA	 AMBERG ENGINEERING Ptašinského 10, 602 00 Brno Telefon: 541 432 611 E-mail: amberg@amberg.cz	
ZODPOVĚDNÝ PROJEKTANT		ING. JAROSLAV LACINA		
VYPRACOVAL		ING. MONIKA SYKOROVÁ PHD.		
KONTROLOVAL		ING. VLASTIMIL HORÁK		
KRAJ: JIHO-MORAVSKÝ		MÚ: BRNO – STŘED	DATUM	10/2023
INVESTOR (ZADAVATEL): TECHNICKÉ SÍTĚ BRNO, a.s., BARVÍŘSKÁ 5, 602 00 BRNO			ZMĚNA	
NÁZEV			FORMÁT	4xA4
REKONSTRUKCE TECHNICKÉ GALERIE TG8			MĚŘÍTKO	1:50, 1:10
			STUPEŇ	DSP, PDPS
			ČÍS. ZAKÁZKY	B314-4/1
			ARCHIVNÍ ČÍS.	
NÁZEV PŘÍLOHY			ČÍS. SOUPRAVY	ČÍS. PŘÍLOHY
VZOROVÝ PŘÍČNÝ ŘEZ				C.1.3