


STÁVAJÍCÍ STAV A BOURACÍ PRÁCE


ŘEZ A-A
M 1:50

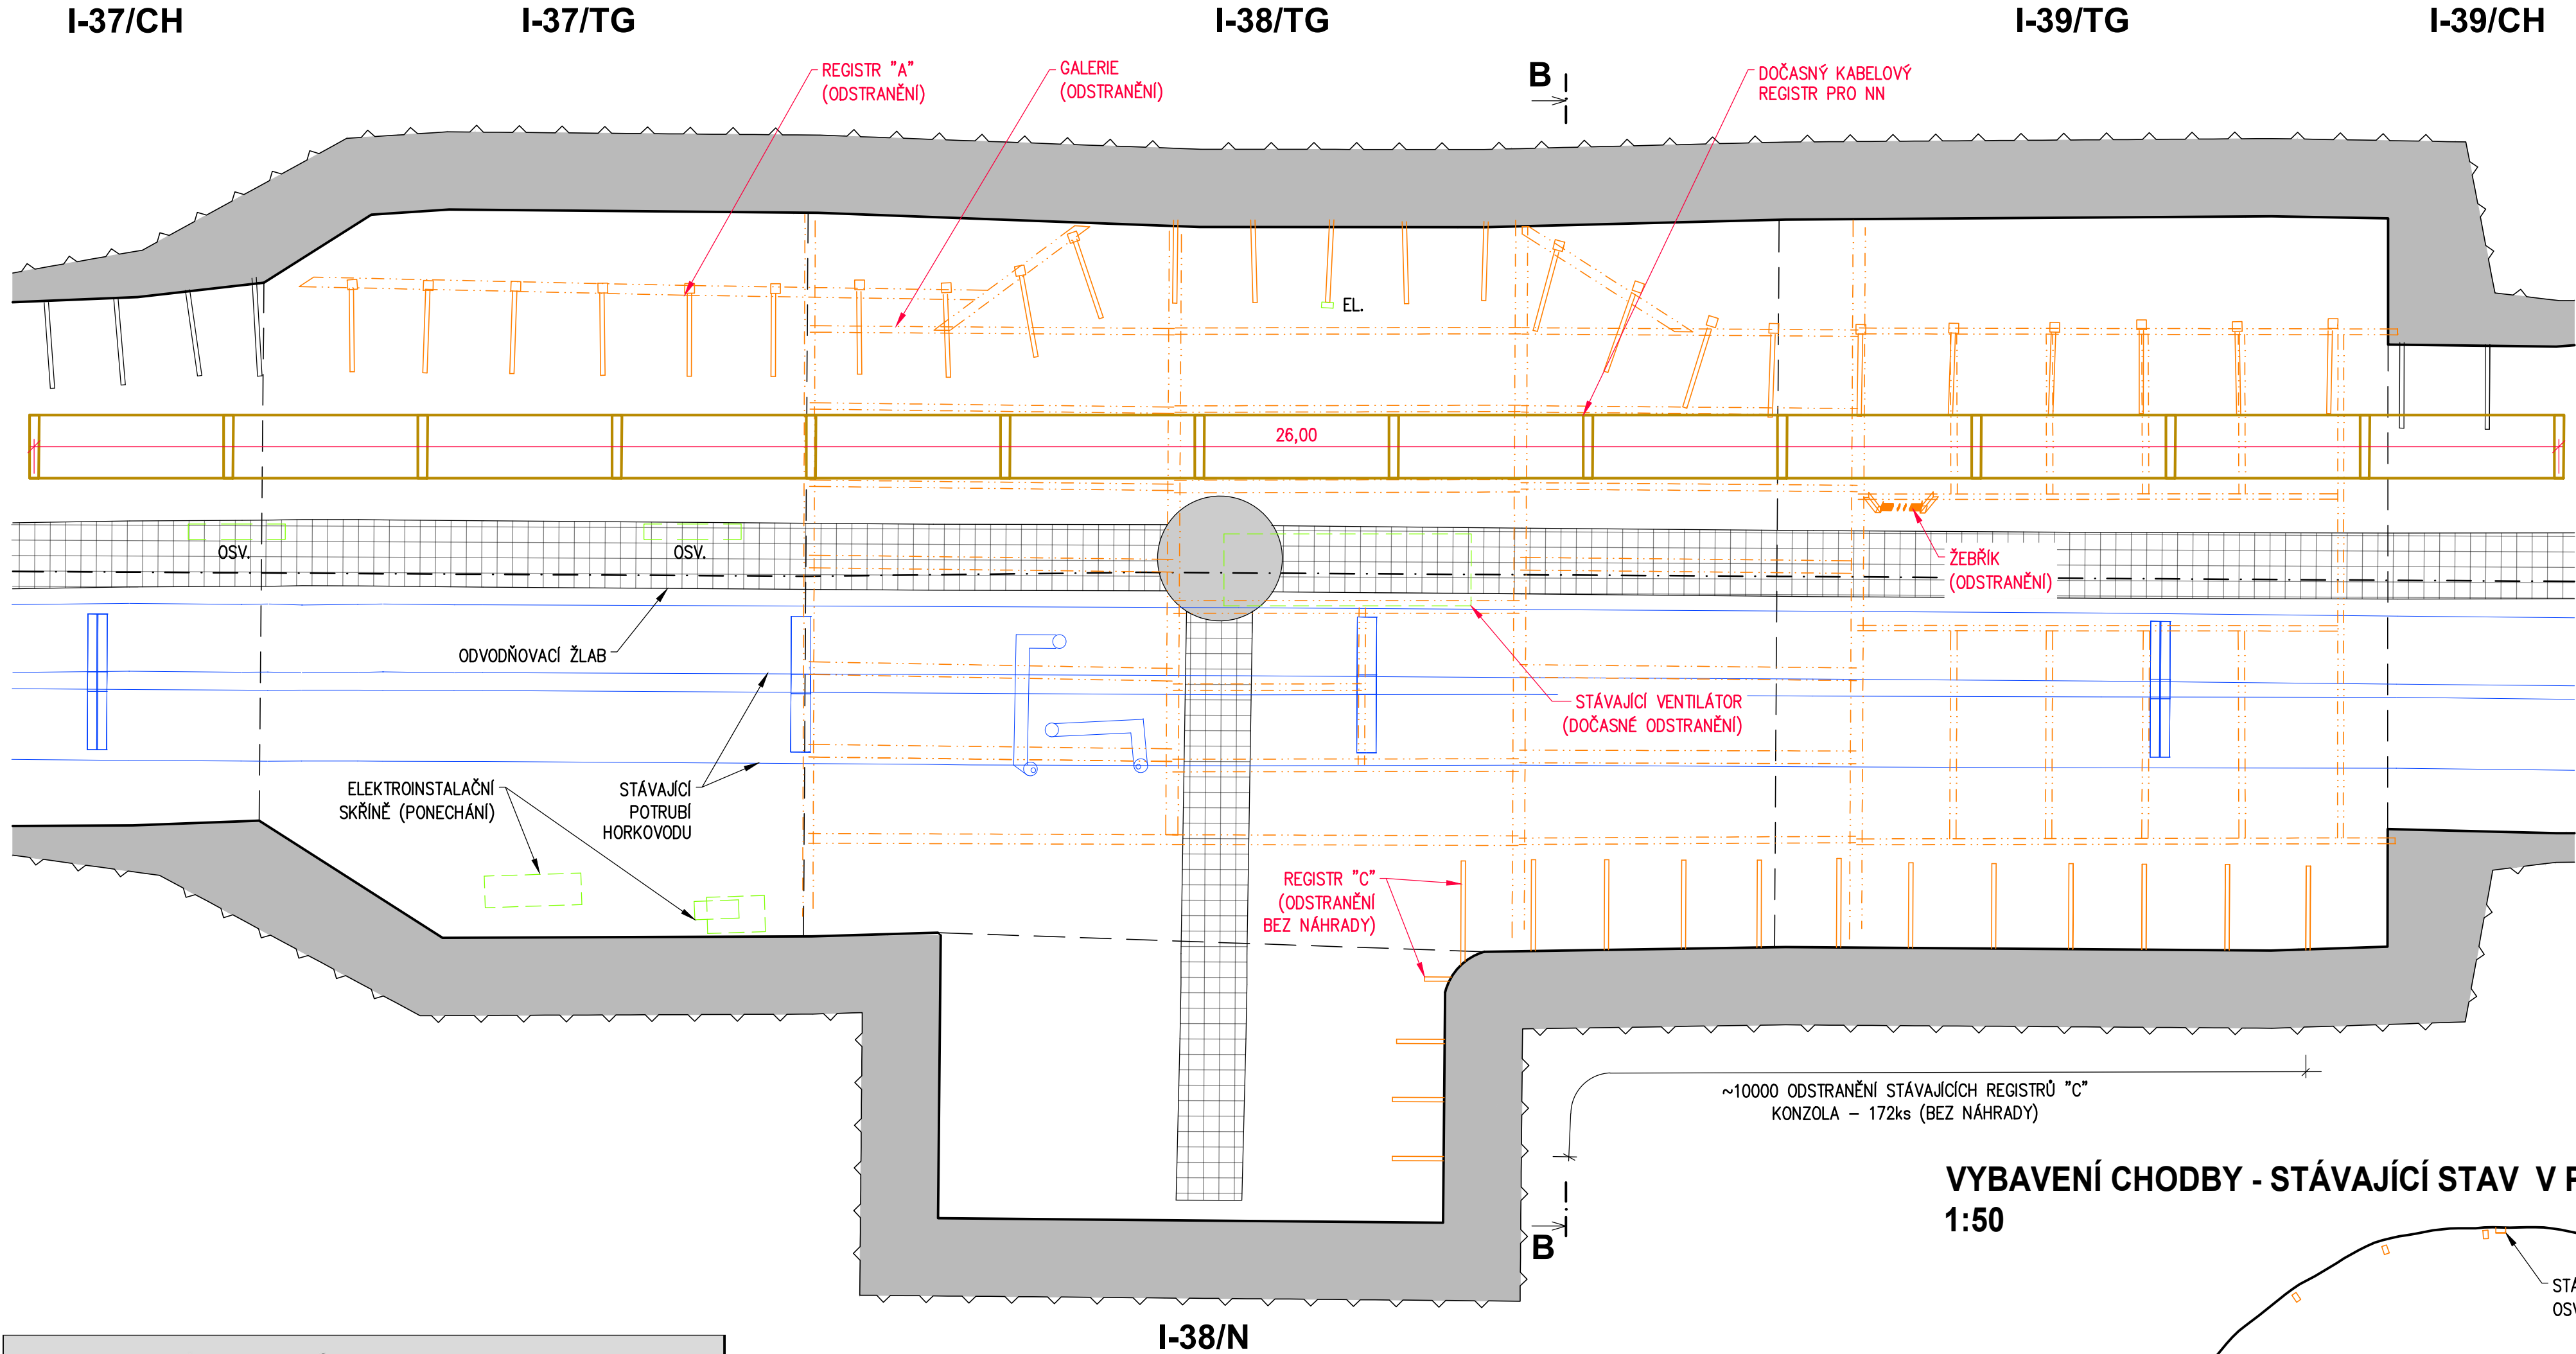


VÝKAZ KABELŮ V TG8 - REGISTR "A"		
LÁVKA	KABELŮ NA LÁVCE	DRUH KABELŮ
1	4	kabel Ø10-20 mm - TSB světla atd
	1	kabel Ø10-20 mm - BKOM
	2	chránička Ø40 mm - BKOM
	1	chránička Ø40 mm - TSB
2	10	kabel Ø10-20 mm - TSB světla atd
	2	kabel Ø35 mm TSB
	1	optický kabel FASTER
3		VOLNÁ
4		VOLNÁ
5	1	chránička Ø40 mm - Quatncon(dřive Maxprogres)
6	1	chránička Ø 40 mm - EGD
7	11	kabel AYY 1x500 DPMB
8	2	kabel - CETIN
	4	chránička Ø40 mm - CETIN
9	2	kabel Ø25 mm - CETIN
	1	chránička Ø 40 mm - CETIN
	3	mikrotubička Ø12 mm - TSB
11		VOLNÁ, na lávce zavěšeno potrubí přečerpávání PVC - C - TSB

VÝKAZ VÝMĚR ODSTRAŇOVANÝCH OCELOVÝCH KONSTRUKCÍ							
TYP PRVKU	ČÁST PRVKU	POČET	DĚLKA	TLOUŠŤKA	OBJEM PLOCHA	HMOTNOST	HMOTNOST CELKEM
		ks	m	m	m3 m2	kg/m kg/m3	kg
REGISTR "A"	U100		160			10,60	1696,00
	TRUBKA 40/6	220	0,9			5,03	995,94
	(KONZOLA V OSTĚNÍ)	55	0,9			5,03	249,03
REGISTR "B"	L60°60°6	12	6,5			5,42	422,76
REGISTR "C" (KONZOLA V OSTĚNÍ)	TRUBKA 40/6	172	0,9			5,03	778,80
	NOSNÍKY + ŽEBŘÍK				0,55	7850,00	4317,50
GALERIE	PLECH	1		0,01	56,04	7850,00	4399,14
HMOTNOST VŠECH ODSTRAŇOVANÝCH REGISTRŮ ΣΣ + 10% rezerva							14 145

VYBAVENÍ CHODBY - STÁVAJÍCÍ STAV V PASE I-38/TG M 1:50

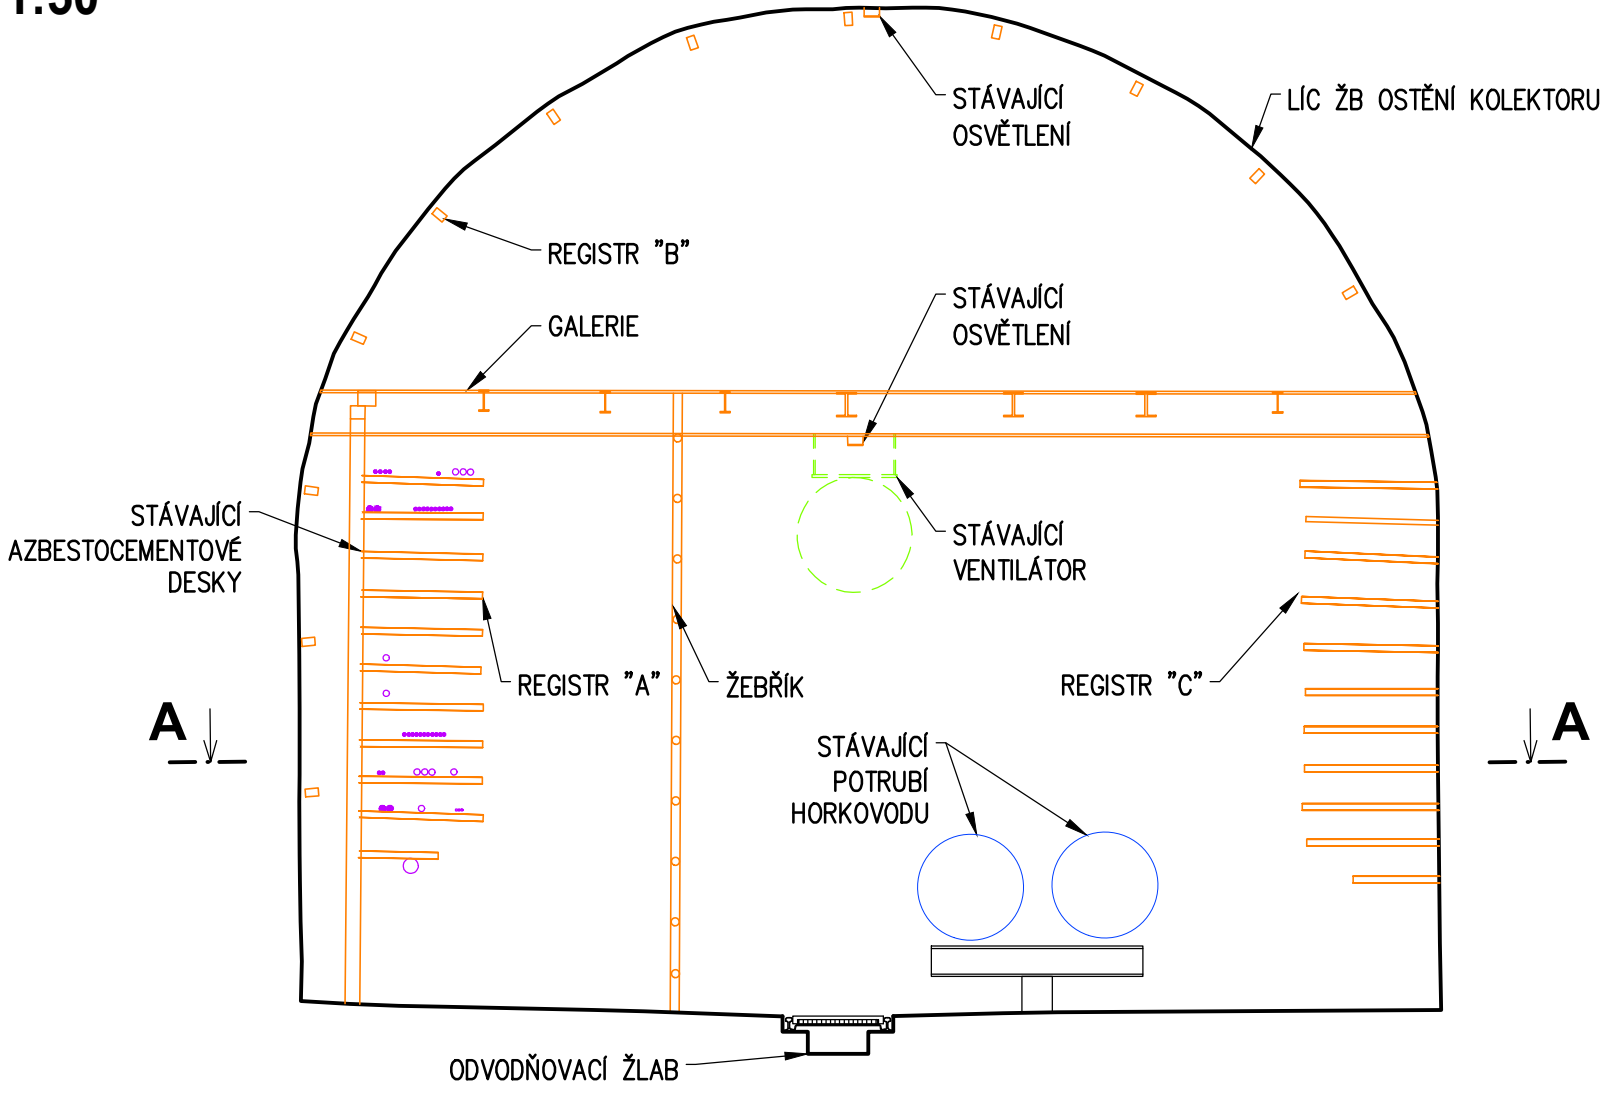

VZOROVÝ PŘÍČNÝ ŘEZ B-B V PASE I-38/TG M 1:50

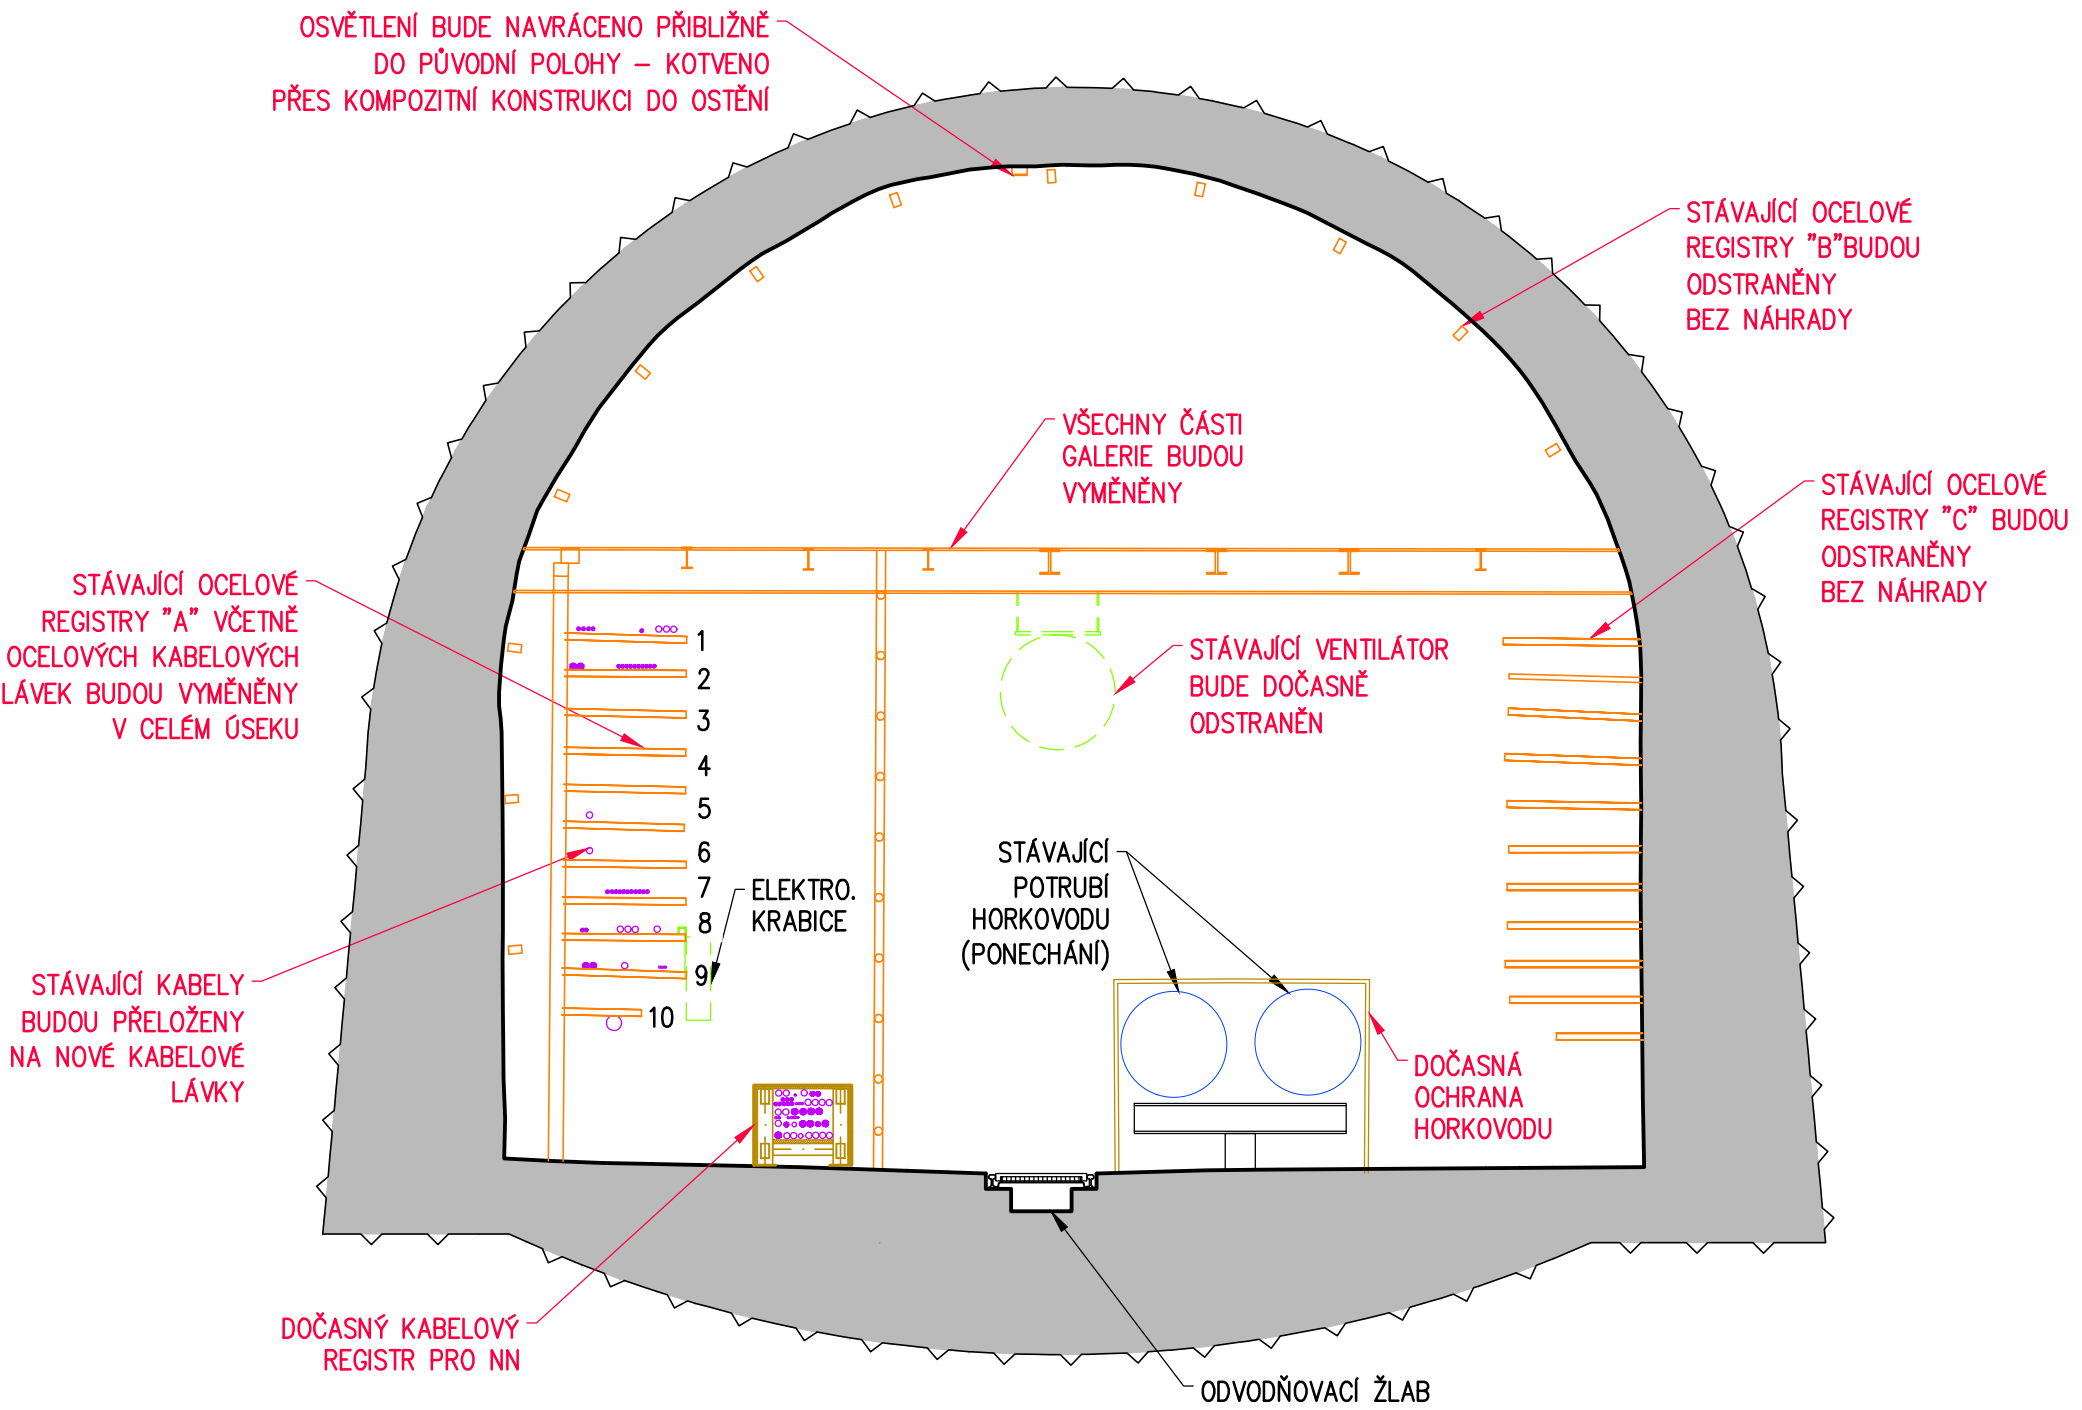

UPOZORNĚNÍ:
NA STÁVAJÍCÍCH LÁVKÁCH REGISTRŮ SE V SOUČASNOSTI POD KABELY NACHÁZÍ AZBESTOCEMENTOVÉ DESKY, KTERÉ JSOU SOUČÁSTÍ DEMONTÁŽE. AZBESTOCEMENTOVÉ DESKY BUDOU ODBORNĚ ODSTRANĚNÝ. POZOR: JEDNÁ SE O NEBEZPEČNÝ ODPAD!

POZNÁMKY:
• VÝŠKOVÁ ÚROVEŇ JEDNOTLIVÝCH PATER LÁVEK JE PŘÍBLIŽNÁ.
• PŘESNÁ SPECIFIKACE INŽENÝRSKÝCH SÍTÍ NACHÁZEJÍCÍCH SE V CHODBĚ VIZ. TECHNICKÁ ZPRÁVA
• PŘED ZAPOČETÍM BOURACÍCH A DEMONTÁŽNÍCH PRACÍ BUDOU VEŠKERÉ KABELY, OSVĚTLENÍ A ROZVODNÉ SKŘÍŇE OCHRÁNĚNÍ – OPATŘENÉ CHRÁŇČKAMI, DOČASNÝM BEDNĚNÍM NEBO PŘELOŽENY NA DOČASNOU KONSTRUKCI. VIZ. TECHNICKÁ ZPRÁVA

LEGENDA:
— STÁVAJÍCÍ VYBAVENÍ KOLEKTORU – BUDE DOČASNĚ PŘELOŽENO
— ODSTRAŇOVANÉ VYBAVENÍ KOLEKTORU
— DOČASNÉ KONSTRUKCE POUŽITÉ V PRŮBĚHU VÝSTAVBY
— STÁVAJÍCÍ VYBAVENÍ A KONSTRUKCE KOLEKTORU (BEZ ZMĚNY POLOHY)
— KABELY
— HORKOVOD
EL. ELEKTROINSTALAČNÍ SKŘÍŇKA
OSV. OSVĚTLENÍ

VEDOUČÍ PROJEKTU		ING. JAROSLAV LACINA		 Platinského 10, 602 00 Brno Telefon: 541 432 611 E-mail: amberg@amberg.cz		
ZODPOVĚDNÝ PROJEKTANT		ING. JAROSLAV LACINA				
VYPRACOVAL		ING. MONIKA SYKOROVÁ PHD.				
KONTROLOVAL		ING. VLASTIMIL HORÁK				
KRAJ: JIHOHMORAVSKÝ		MÚ: BRNO – STŘED	DATUM		10/2023	
INVESTOR (ZADAVATEL): TECHNICKÉ SÍTĚ BRNO, a.s., BARVÍŘSKÁ 5, 602 00 BRNO			ZMĚNA			
NÁZEV			FORMÁT			8x44
REKONSTRUKCE TECHNICKÉ GALERIE TG8			MĚŘÍTKO			1:50
			STUPEŇ			DSP, PDPS
NÁZEV OBJEKTU			ČÍS. ZAKÁZKY			B314-4/1
SO02 KABELOVÉ REGISTRY A GALERIE			ARCHIVNÍ ČÍS.			
NÁZEV PŘÍLOHY			ČÍS. SOUPRAVY			ČÍS. PŘÍLOHY
STÁVAJÍCÍ STAV A BOURACÍ PRÁCE						C.2.2