



NOVÉ KABELOVÉ REGISTRY A GALERIE

ŘEZ A-A
M 1:50

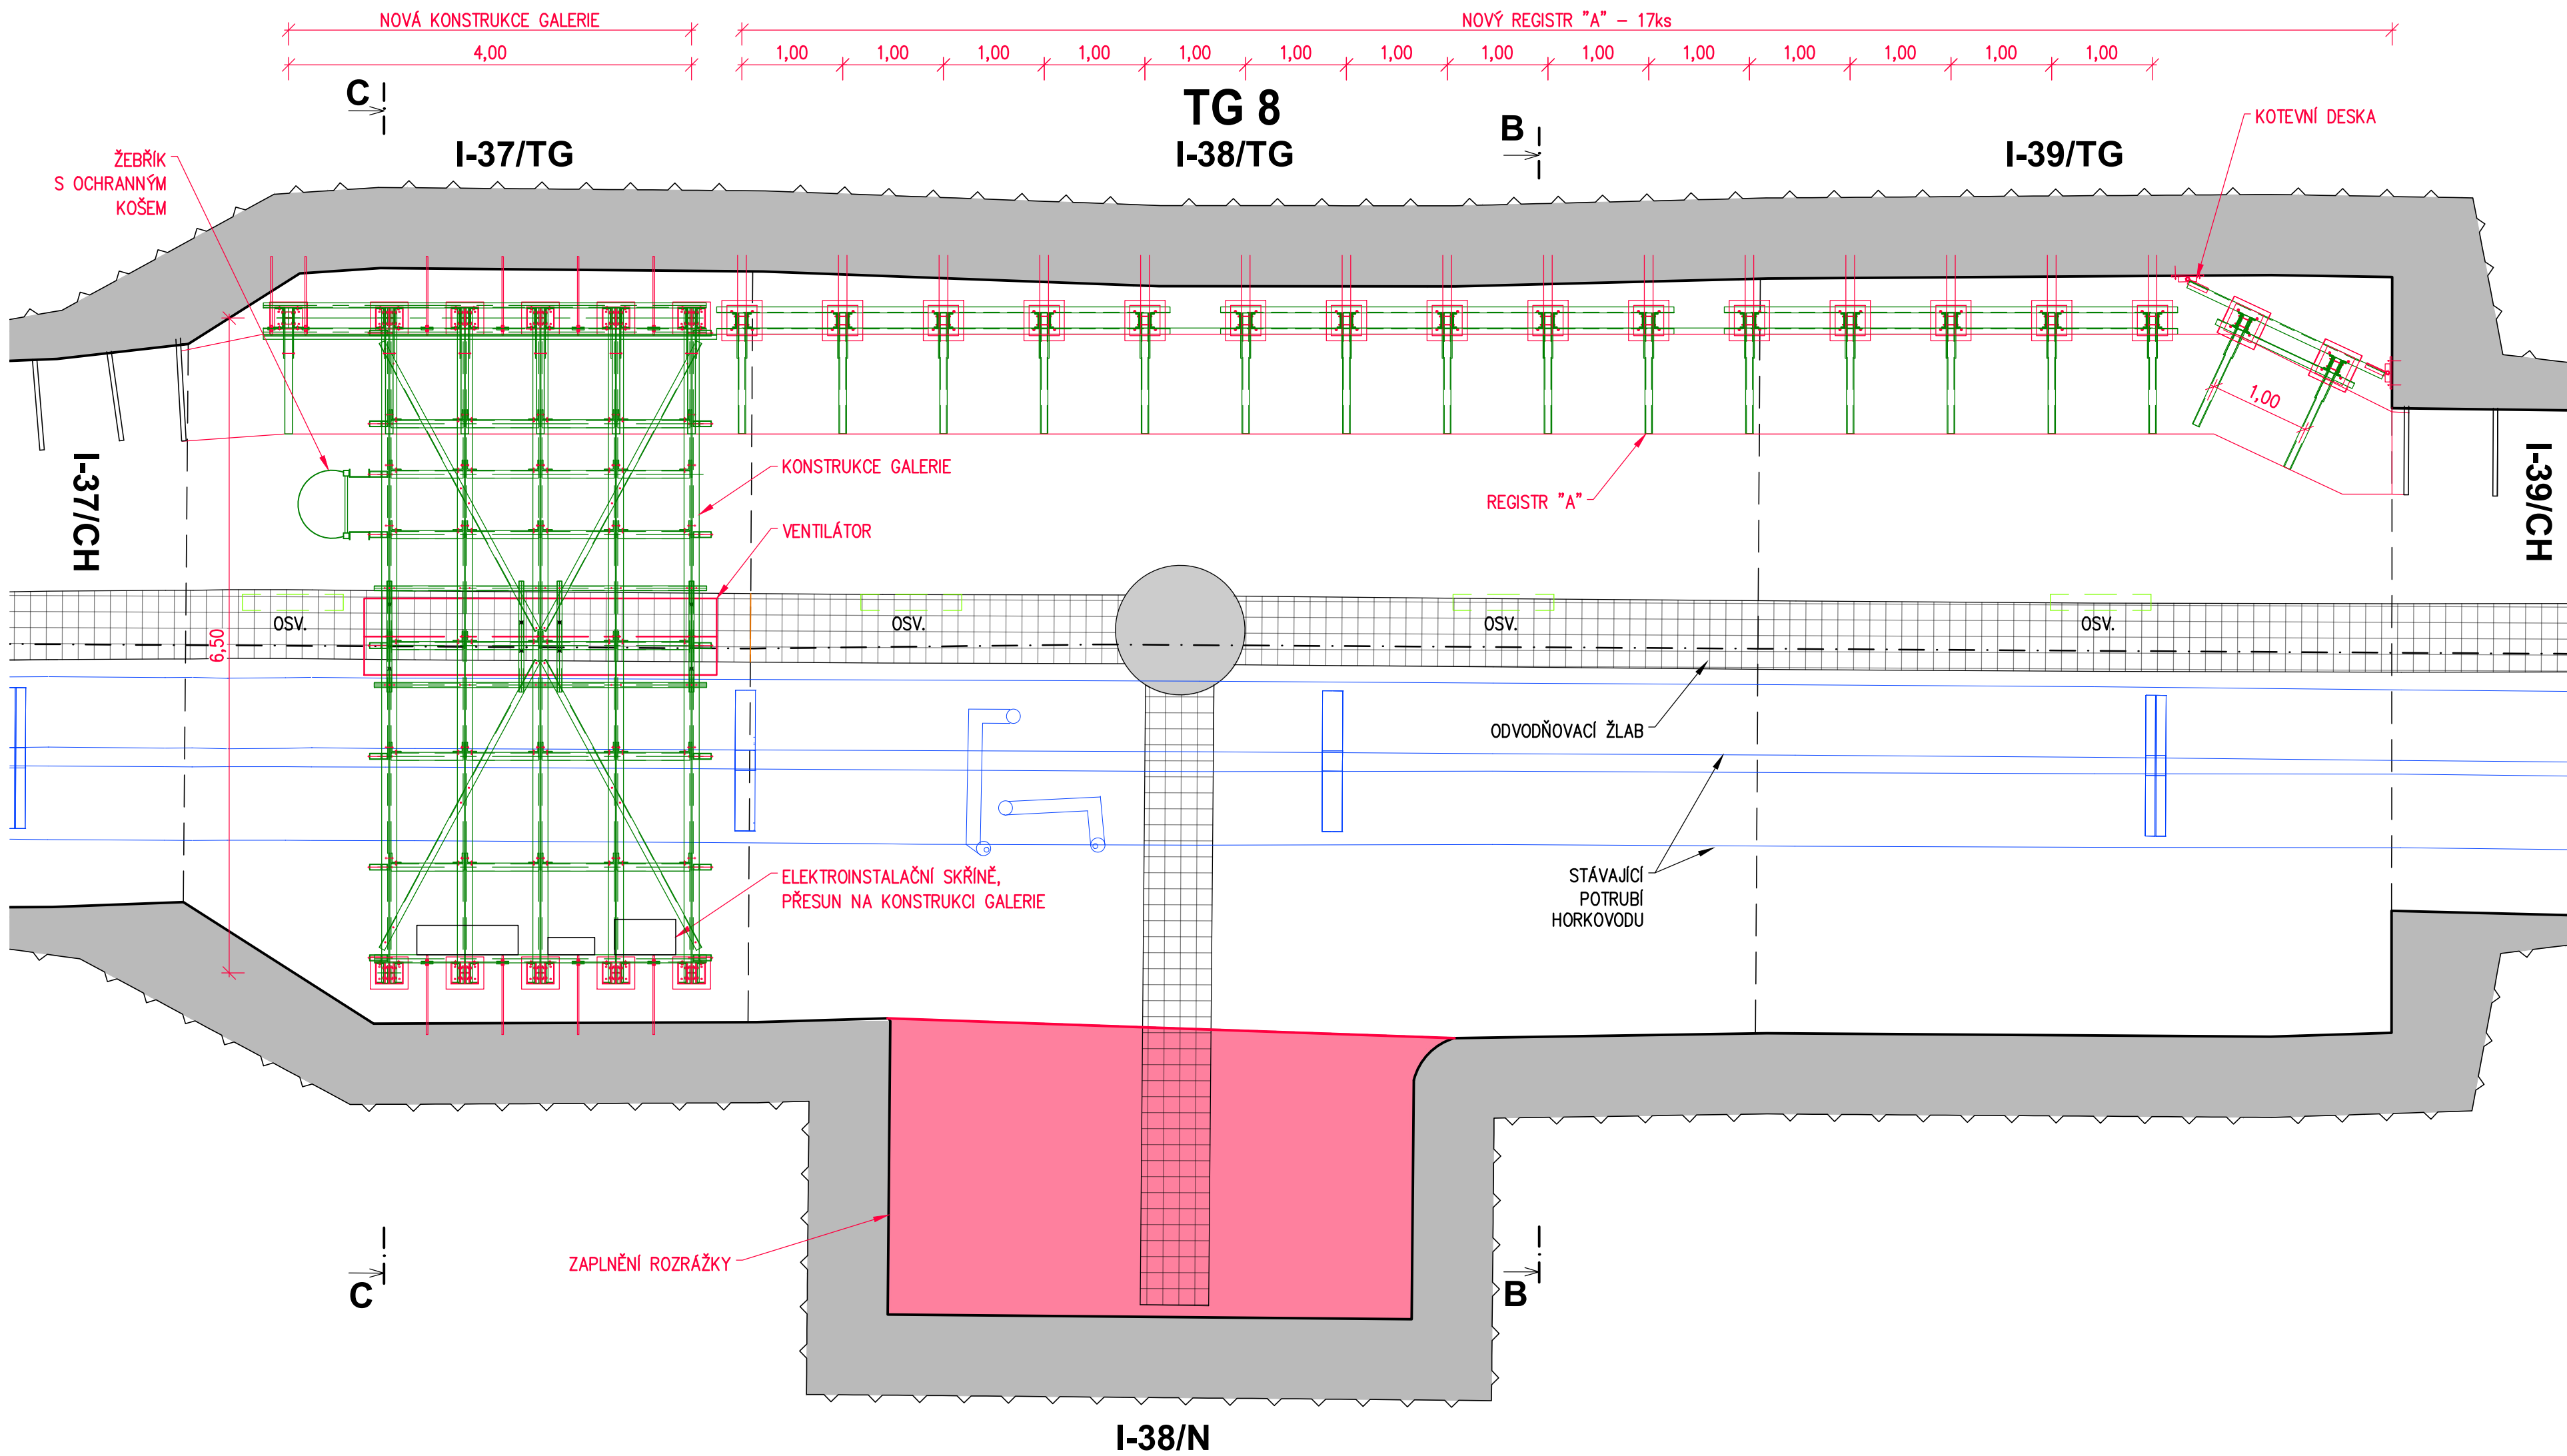


- POZNÁMKY:**
- ROZŘÁŽKA BUDE ZAPLNĚNA PODLE POSTUPU V TZ.
- MATERIÁL ZAPLNĚNÍ:
- BETONOVÉ DÍLCE ZTRACENÉHO BEDNĚNÍ VYPLNĚNÉ BETONEM
 - LEHČENÉ KERAMICKÉ KAMENIVO

VZOROVÝ PŘÍČNÝ ŘEZ A-A V PASE I-38/TG
M 1:50

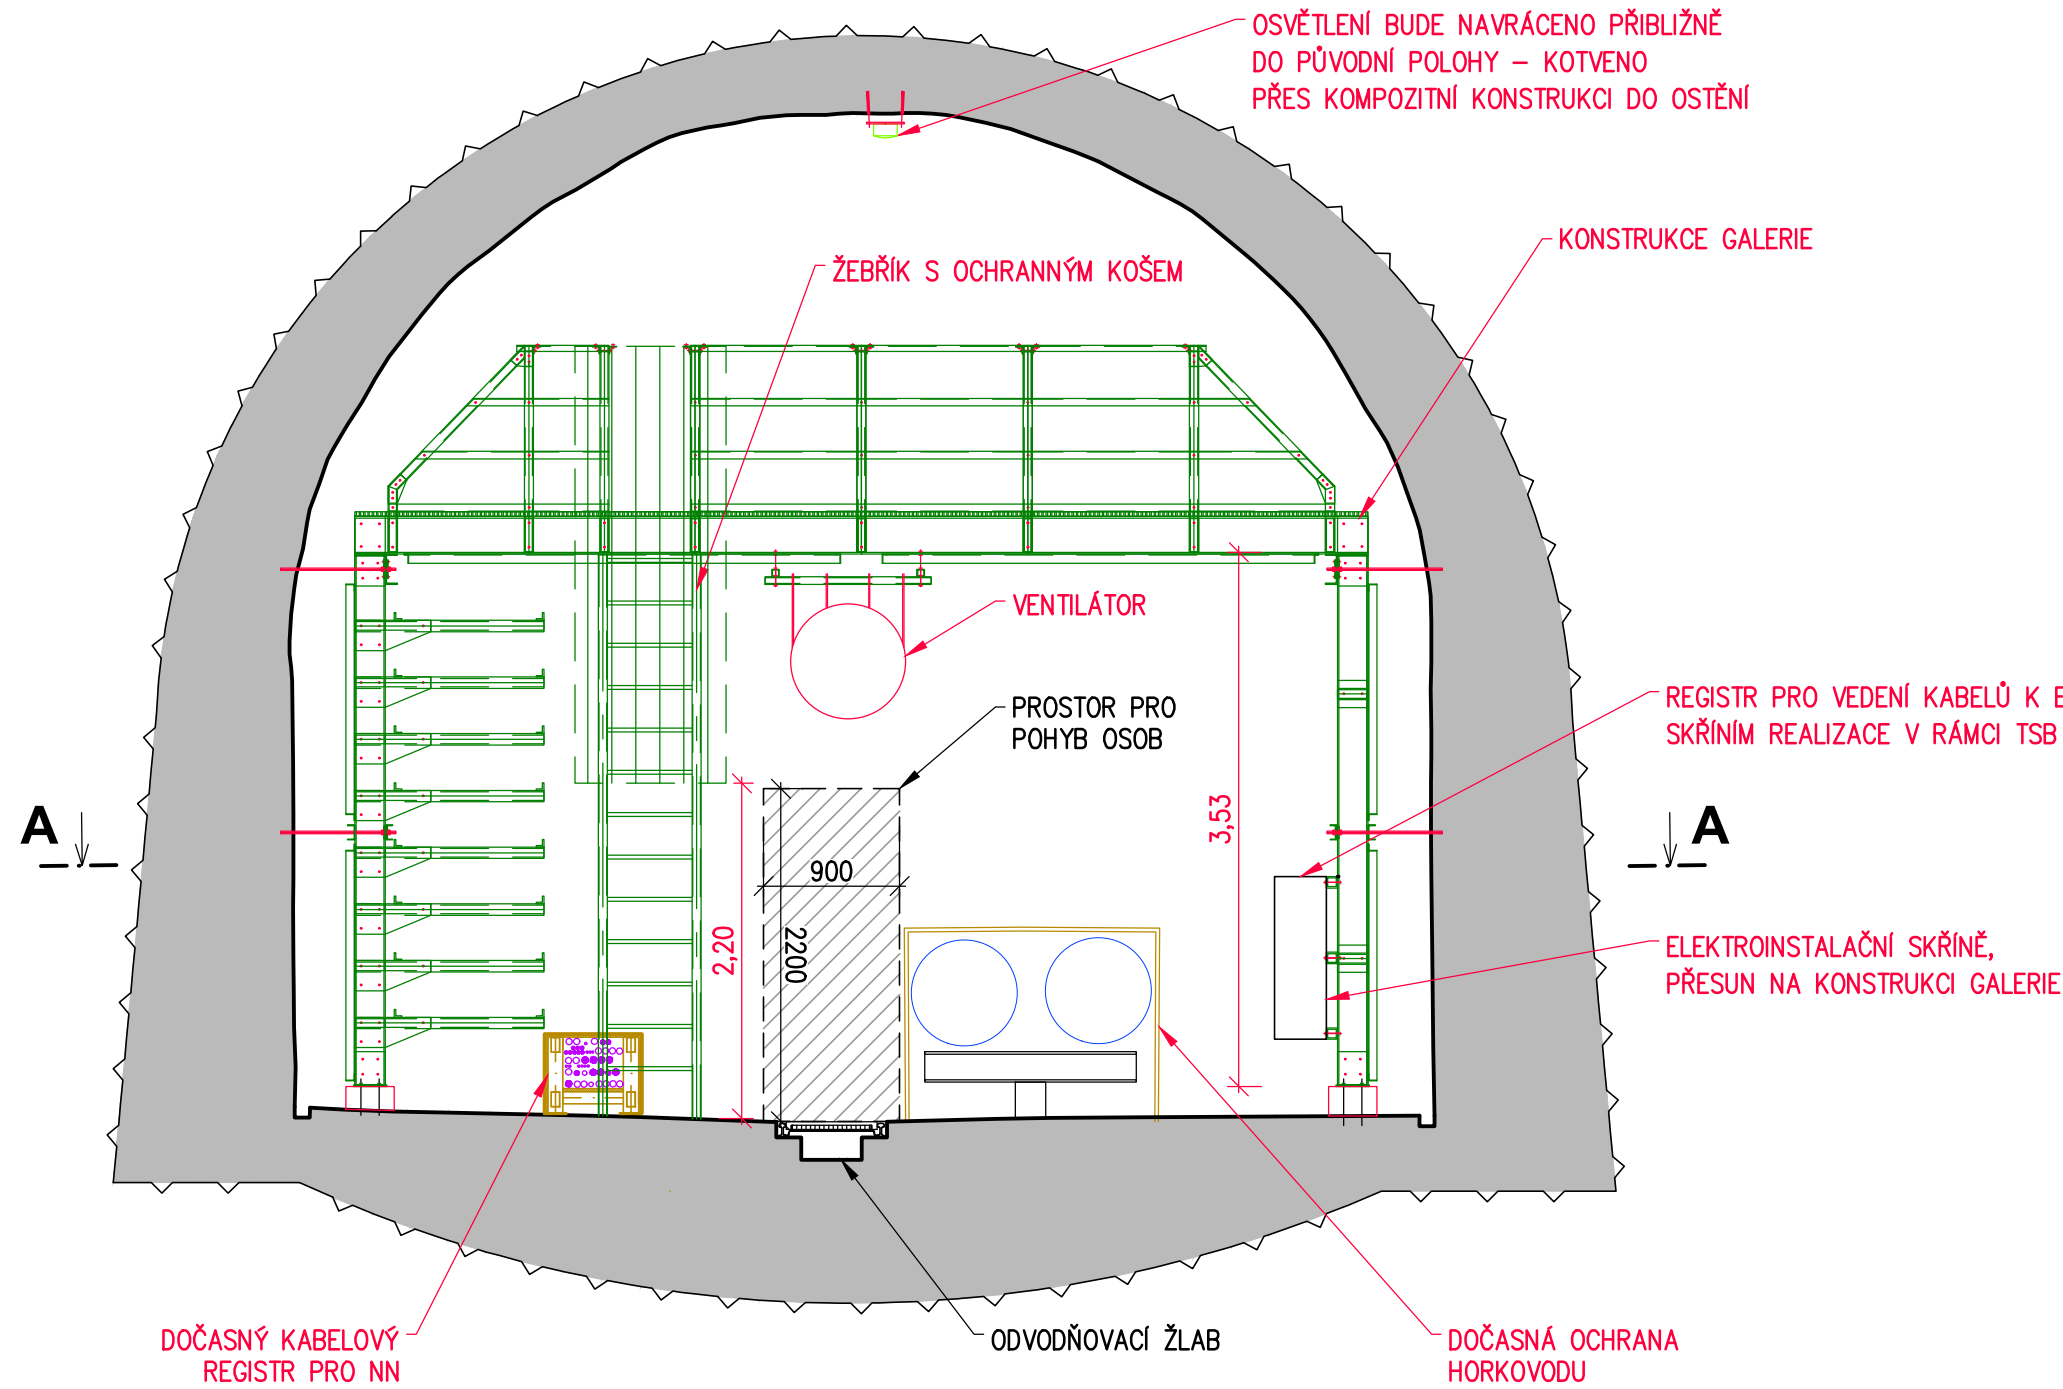

VZOROVÝ PŘÍČNÝ ŘEZ B-B V PASE I-38/TG
M 1:50

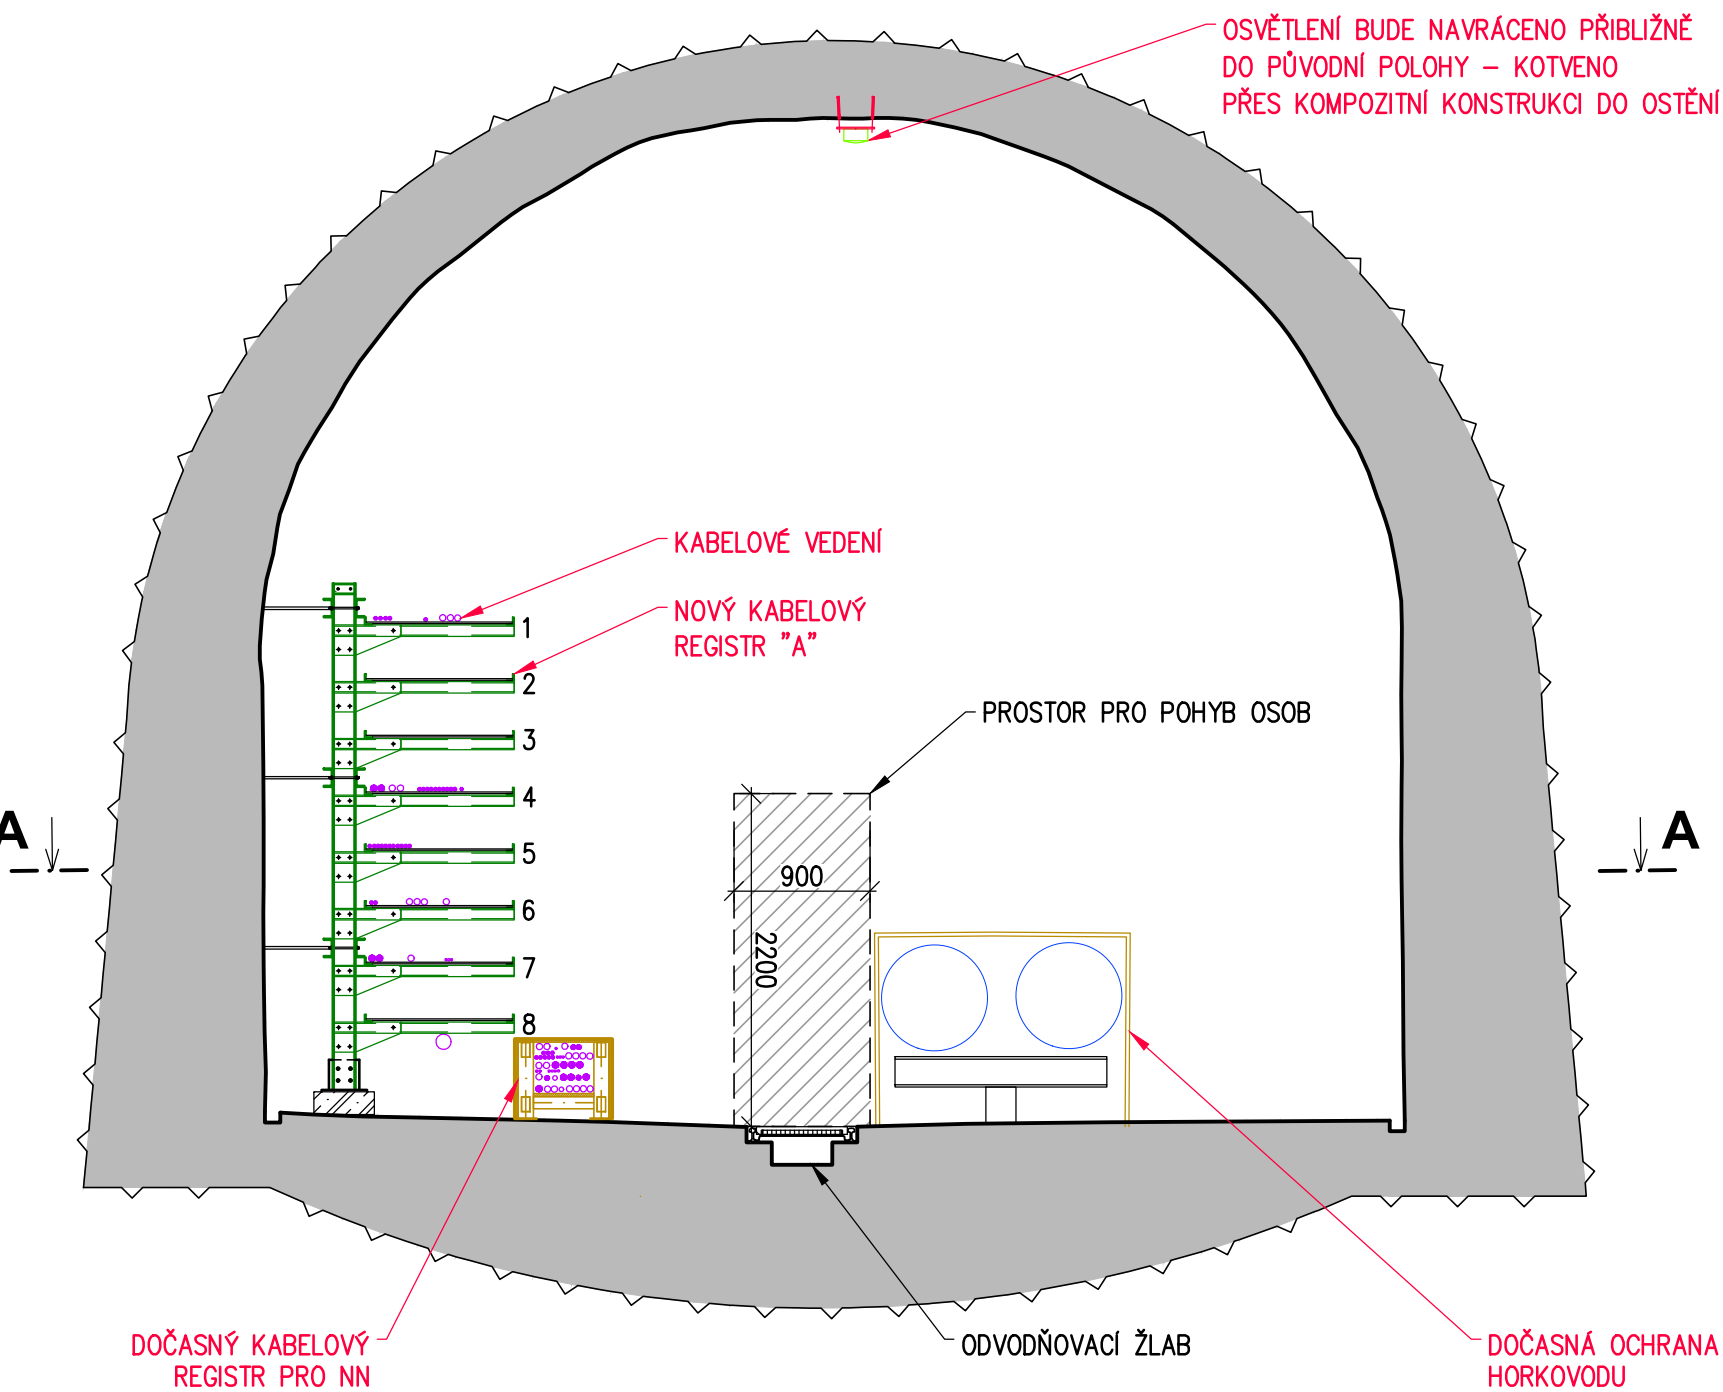

VÝKAZ KABELŮ NA NOVÝCH LÁVKÁCH V TG8 - REGISTR "A"		
LÁVKA	KABELŮ NA LÁVCE	DRUH KABELŮ
1	4	kabel Ø10-20 mm - TSB světla atd
	1	kabel Ø10-20 mm - BKOM
	2	chránička Ø40 mm - BKOM
	1	chránička Ø40 mm - TSB
2		VOLNÁ
3		VOLNÁ
4	10	kabel Ø10-20 mm - TSB světla atd
	2	kabel Ø35 mm TSB
	1	chránička Ø40 mm - Quatncon(dříve Maxprogres)
	1	chránička Ø40 mm - EGD
	1	optický kabel FASTER
5	11	kabel AYY 1x500 DPMB
6	2	kabel - CETIN
	4	chránička Ø40 mm - CETIN
7	2	kabel Ø25 mm - CETIN
	1	chránička Ø40 mm - CETIN
	3	mikrotrubička Ø12 mm - TSB
8		VOLNÁ, na lávce zavěšeno potrubí přečerpávání PVC - C - TSB

UPOZORNĚNÍ:

PŘED ODSTRANĚNÍM STÁVAJÍCÍCH REGISTRŮ, LÁVEK A MONTÁŽÍ NOVÝCH, BUDOU VEŠKERÉ KABELY, OSVĚTLENÍ A ROZVODNÉ SKŘÍŇE OCHRANĚNÍ – OPATŘENÉ CHRÁNIČKAMI, DOČASNÝM BEDNĚNÍM NEBO PŘELOŽENY NA DOČASNOU KONSTRUKCI. VIZ. TECHNICKÁ ZPRÁVA. BUDOU SPLNĚNY VEŠKERÉ POŽADAVKY MAJITELŮ/SPRÁVCŮ IS.

- POZNÁMKY:**
- VÝŠKOVÁ ÚROVEŇ JEDNOTLIVÝCH PATER LÁVEK JE PŘÍBLIŽNÁ – ZHOTOVITEL ZPRACUJE VÝROBNĚ – TECHNICKOU DOKUMENTACI KOMPOZITNÍCH A OCELOVÝCH KONSTRUKCÍ
 - PŘESNÁ SPECIFIKACE INŽENÝRSKÝCH SÍTÍ NACHÁZEJÍCÍCH SE V CHODBĚ VIZ. TECHNICKÁ ZPRÁVA
 - ELEKTRICKÉ SKŘÍŇE – NAVRÁCENÍ DO PŮVODNÍCH POLOH; OSVĚTLENÍ – NAVRÁCENÍ NA PŮVODNÍ MÍSTA
 - OSVĚTLENÍ BUDOU PŘÍPEVNĚNA NA KOMPOZITNÍ LITÉ ROŠTY 30x30x25 mm O ROZMĚRU CCA 1000x250 mm; KOMPOZITNÍ LITÉ ROŠTY – KOTVENY DO KLENBY OŠTĚNÍ POMOCÍ 4 KS NEREZ KOTEV Ø 8 mm
 - KOMPOZITNÍ LITÉ ROŠTY – 4ks, NEREZ KOTEV – 16ks

- SPECIFIKACE MATERIÁLU:**
- PODROBNÁ SPECIFIKACE VIZ TECHNICKÁ ZPRÁVA
- NOVÉ KABELOVÉ REGISTRY – KOMPOZITNÍ MATERIÁL
 - GALERIE – KOMPOZITNÍ MATERIÁL
 - BETON – C30/37 XC4, XA3 S POLYPROPYLENOVÝMI VLÁKNY
 - OCEĽ – NEREZOVÁ OCEĽ 1.4404 DLE ČSN 10088-1 (X2CRNIMO 17-12-2), PŘÍPADNĚ I OCEĽ 1.4529, TŘÍDA PEVNOSTI 80
 - SPOJOVACÍ MATERIÁL – NEREZOVÁ OCEĽ A4, TŘÍDA PEVNOSTI 70
 - KONSTRUKCE PRO UKOTVENÍ OSVĚTLENÍ – LITÉ KOMPOZITNÍ ROŠTY 30x30x25mm

- LEGENDA:**
- STÁVAJÍCÍ VYBAVENÍ KOLEKTORU – BUDE DOČASNĚ PŘELOŽENO
 - NOVÉ VYBAVENÍ KOLEKTORU
 - NOVÉ VYBAVENÍ KOLEKTORU – KOMPOZITNÍ KONSTRUKCE
 - STÁVAJÍCÍ VYBAVENÍ A KONSTRUKCE KOLEKTORU (BEZ ZMĚNY POLOHY)
 - KABELY
 - HORKOVOD
 - EL. ELEKTROINSTALAČNÍ SKŘÍŇKA
 - OSV. OSVĚTLENÍ
 - VENT. VENTILÁTOR

VEDOUcí PROJEKTU	ING. JAROSLAV LACINA		AMBERG ENGINEERING Profilová 10, 602 00 Brno Telefon: 541 432 611 E-mail: amberg@amberg.cz
ZODPOVĚDNÝ PROJEKTANT	ING. JAROSLAV LACINA		
VYPRACOVAL	ING. MONIKA ŠTOKROVÁ PH.D.		
KONTROLOVAL	ING. VLASTIMIL HORÁK		
KRAJ: JIHO-MORAVSKÝ	MČ: BRNO – STŘED	DATUM	10/2023
INVESTOR (ZADAVATEL): TECHNICKÉ SÍTĚ BRNO, a.s., BARVÍŘSKÁ 5, 602 00 BRNO		ZMĚNA	
NÁZEV	REKONSTRUKCE TECHNICKÉ GALERIE TG8	FORMÁT	8x4
NÁZEV OBJEKTU	SO02 KABELOVÉ REGISTRY A GALERIE	MĚŘÍTKO	1:50
NÁZEV PŘÍLOHY	NOVÉ KABELOVÉ REGISTRY A GALERIE	STUPEŇ	DSP, PDPS
		ČÍS. ZAKÁZKY	6314-4/1
		ARCHIVNÍ ČÍS.	
		ČÍS. SOUPRAVY	ČÍS. PŘÍLOHY
			C.2.3