


DISPOZIČNÍ ŘEŠENÍ GALERIE


PŮDORYS
M 1:50

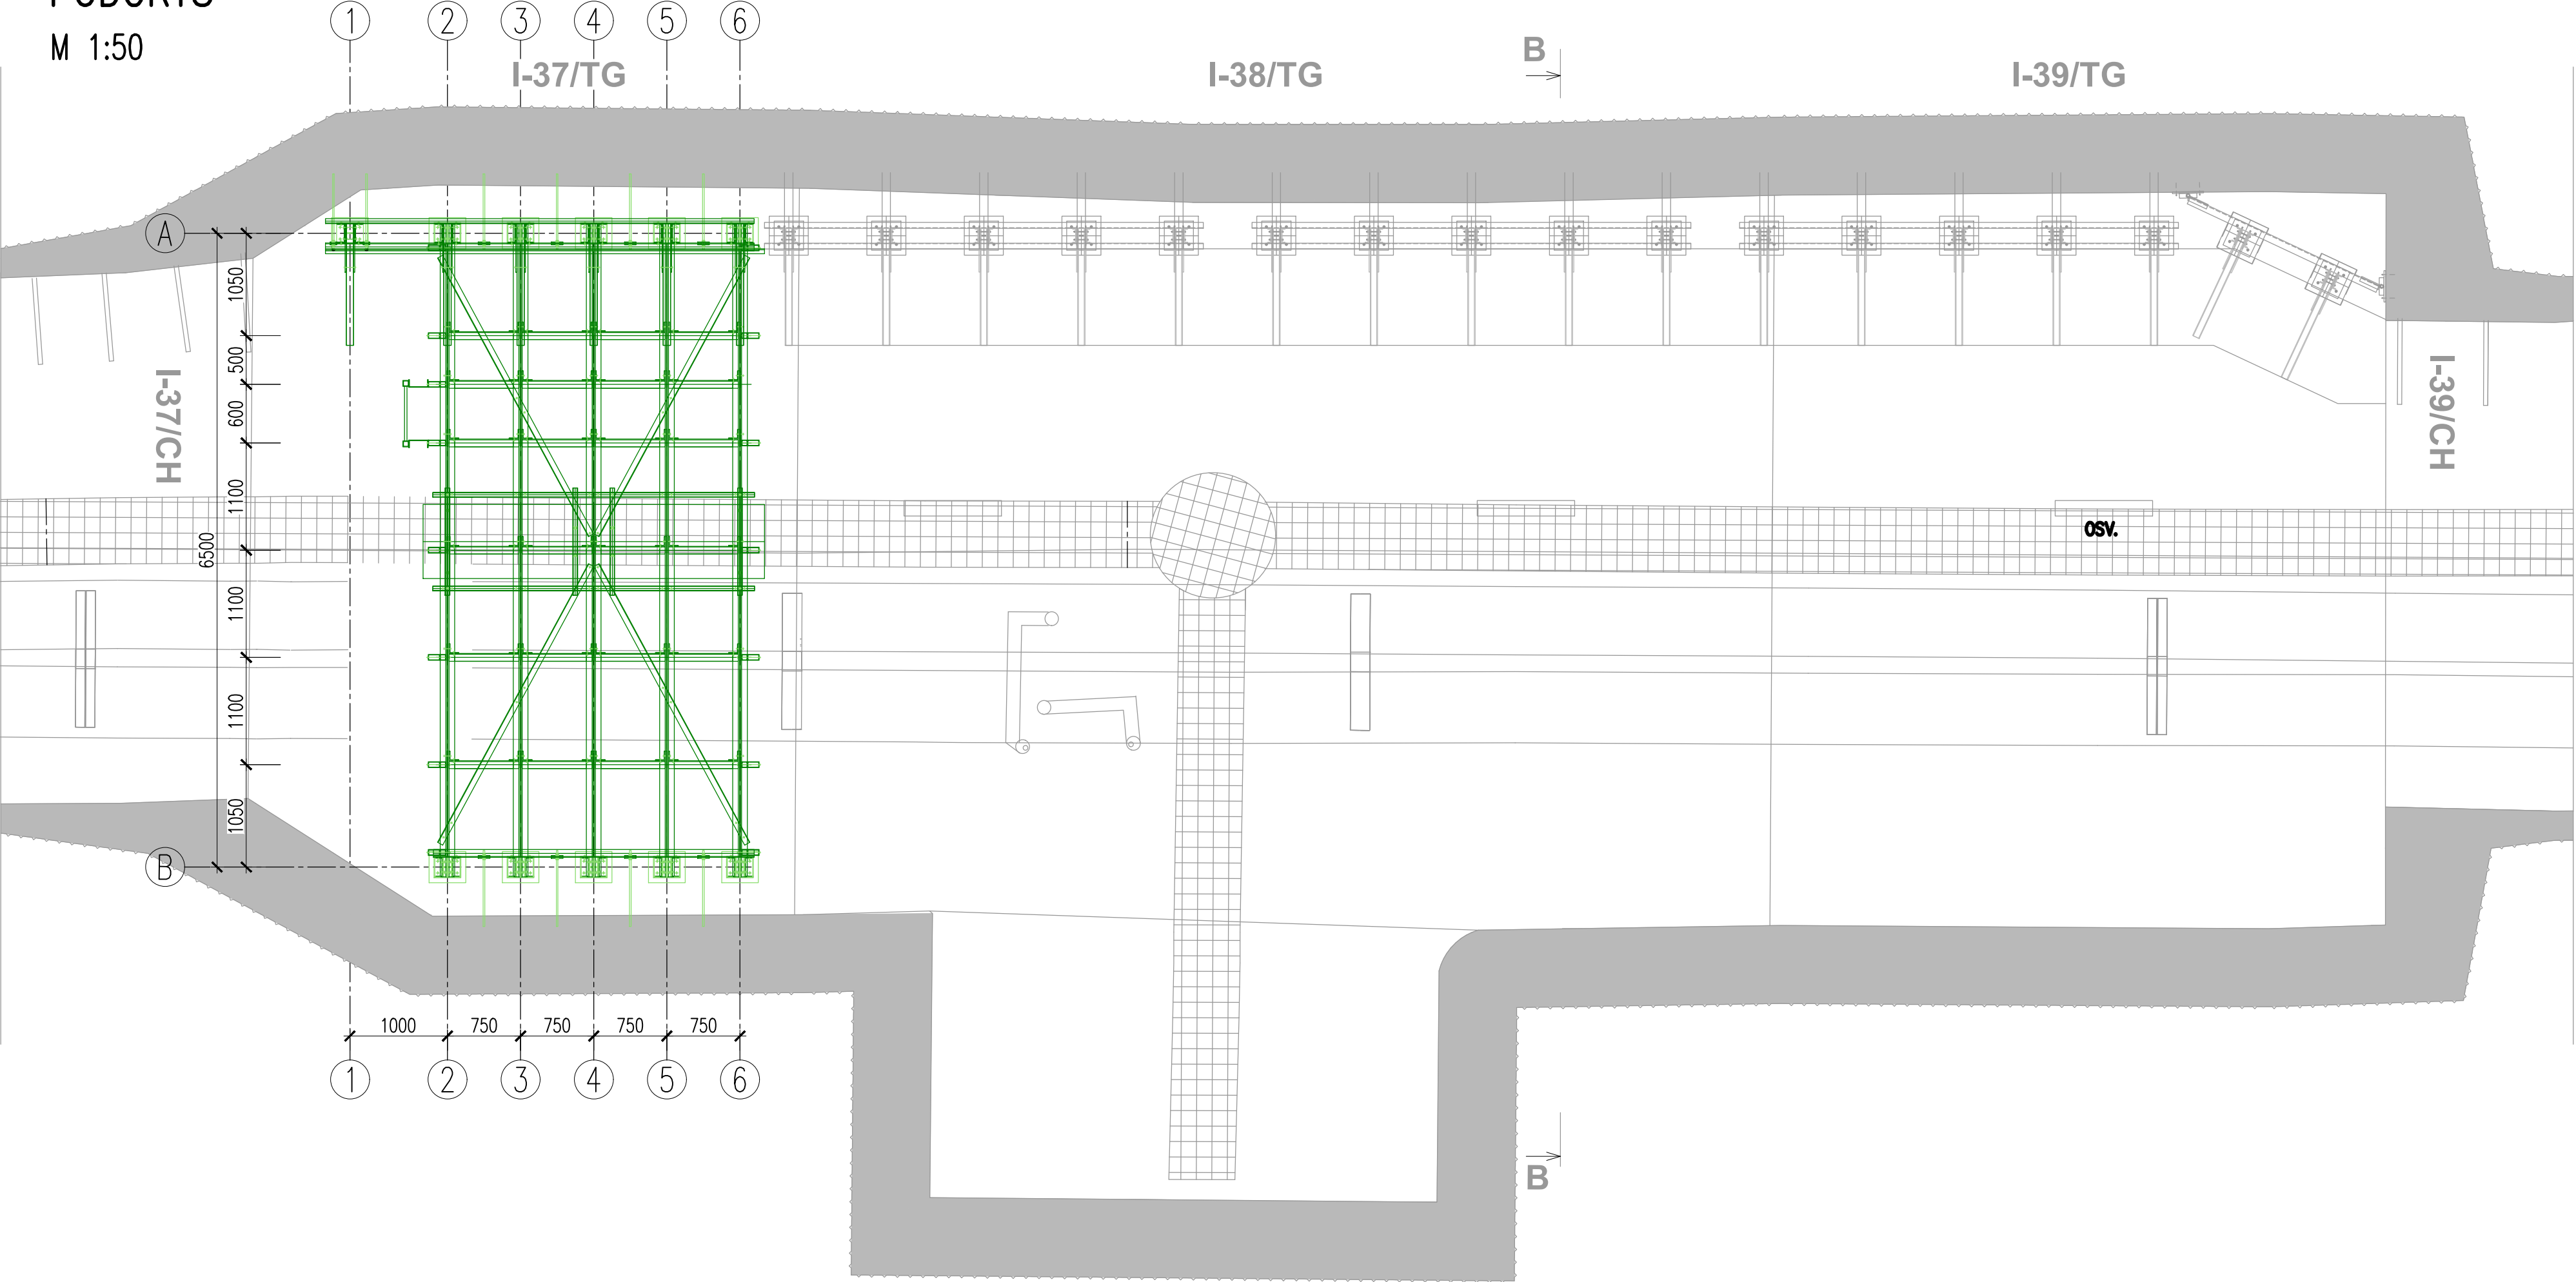


POZNÁMKY:
DIAGONÁLY SVISLÉHO ZTUŽENÍ SE PŘÍŠROUBUJÍ KE KAŽDÉMU SLOUPU
DIAGONÁLY VODOROVNÉHO ZTUŽENÍ SE PŘÍŠROUBUJÍ KE KAŽDÉMU NOSNIKU
KOTVENÍ ŽEBŘÍKU BUDE SPECIFIKOVÁNO VE VÝROBNÍ TECHNICKÉ DOKUMENTACI
ŽEBŘÍK NESMÍ STATICKY ZATĚŽOVAT PLOŠINU

MATERIÁLY A TOLERANCE:
MATERIÁL GFRP PRVKŮ: BUDE SPECIFIKOVÁNO VE VÝROBNÍ TECHNICKÉ DOKUMENTACI
MATERIÁL NEREZOVÝCH PRVKŮ: 1.4404
SPOJOVACÍ MATERIÁL: A4-70
TŘÍDA PROVEDENÍ OCELOVÝCH PRVKŮ DLE ČSN EN 1090-2 (2019): EXC2
GEOMETRICKÉ TOLERANCE DLE ČSN EN 1090-2 (2019) – PŘÍLOHA B
STUPEŇ KOROZNÍ AGRESIVITY PROSTŘEDÍ DLE ČSN EN 12944-2: C5

ŘADA 2
M 1:50

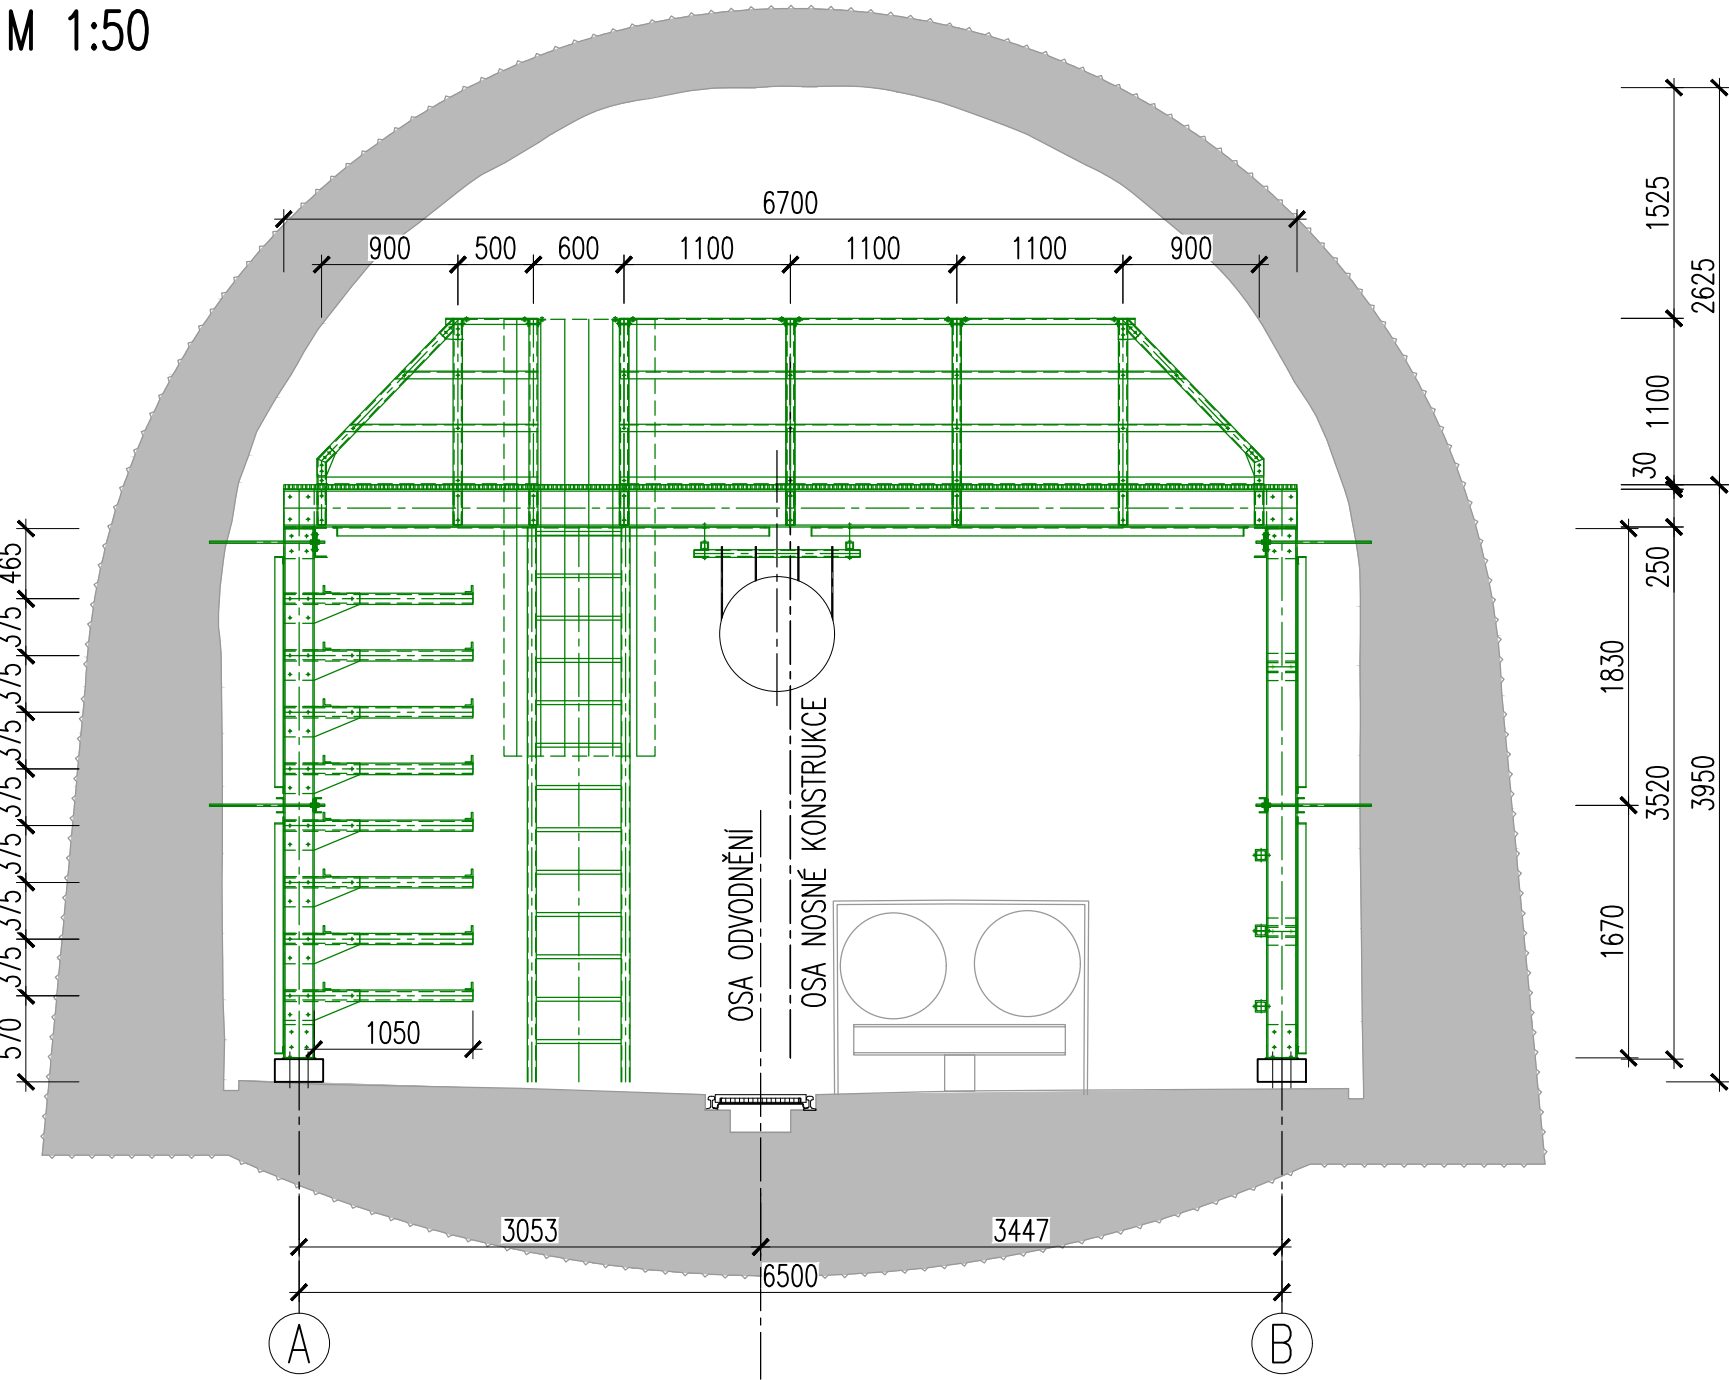

ŘADA 6
M 1:50

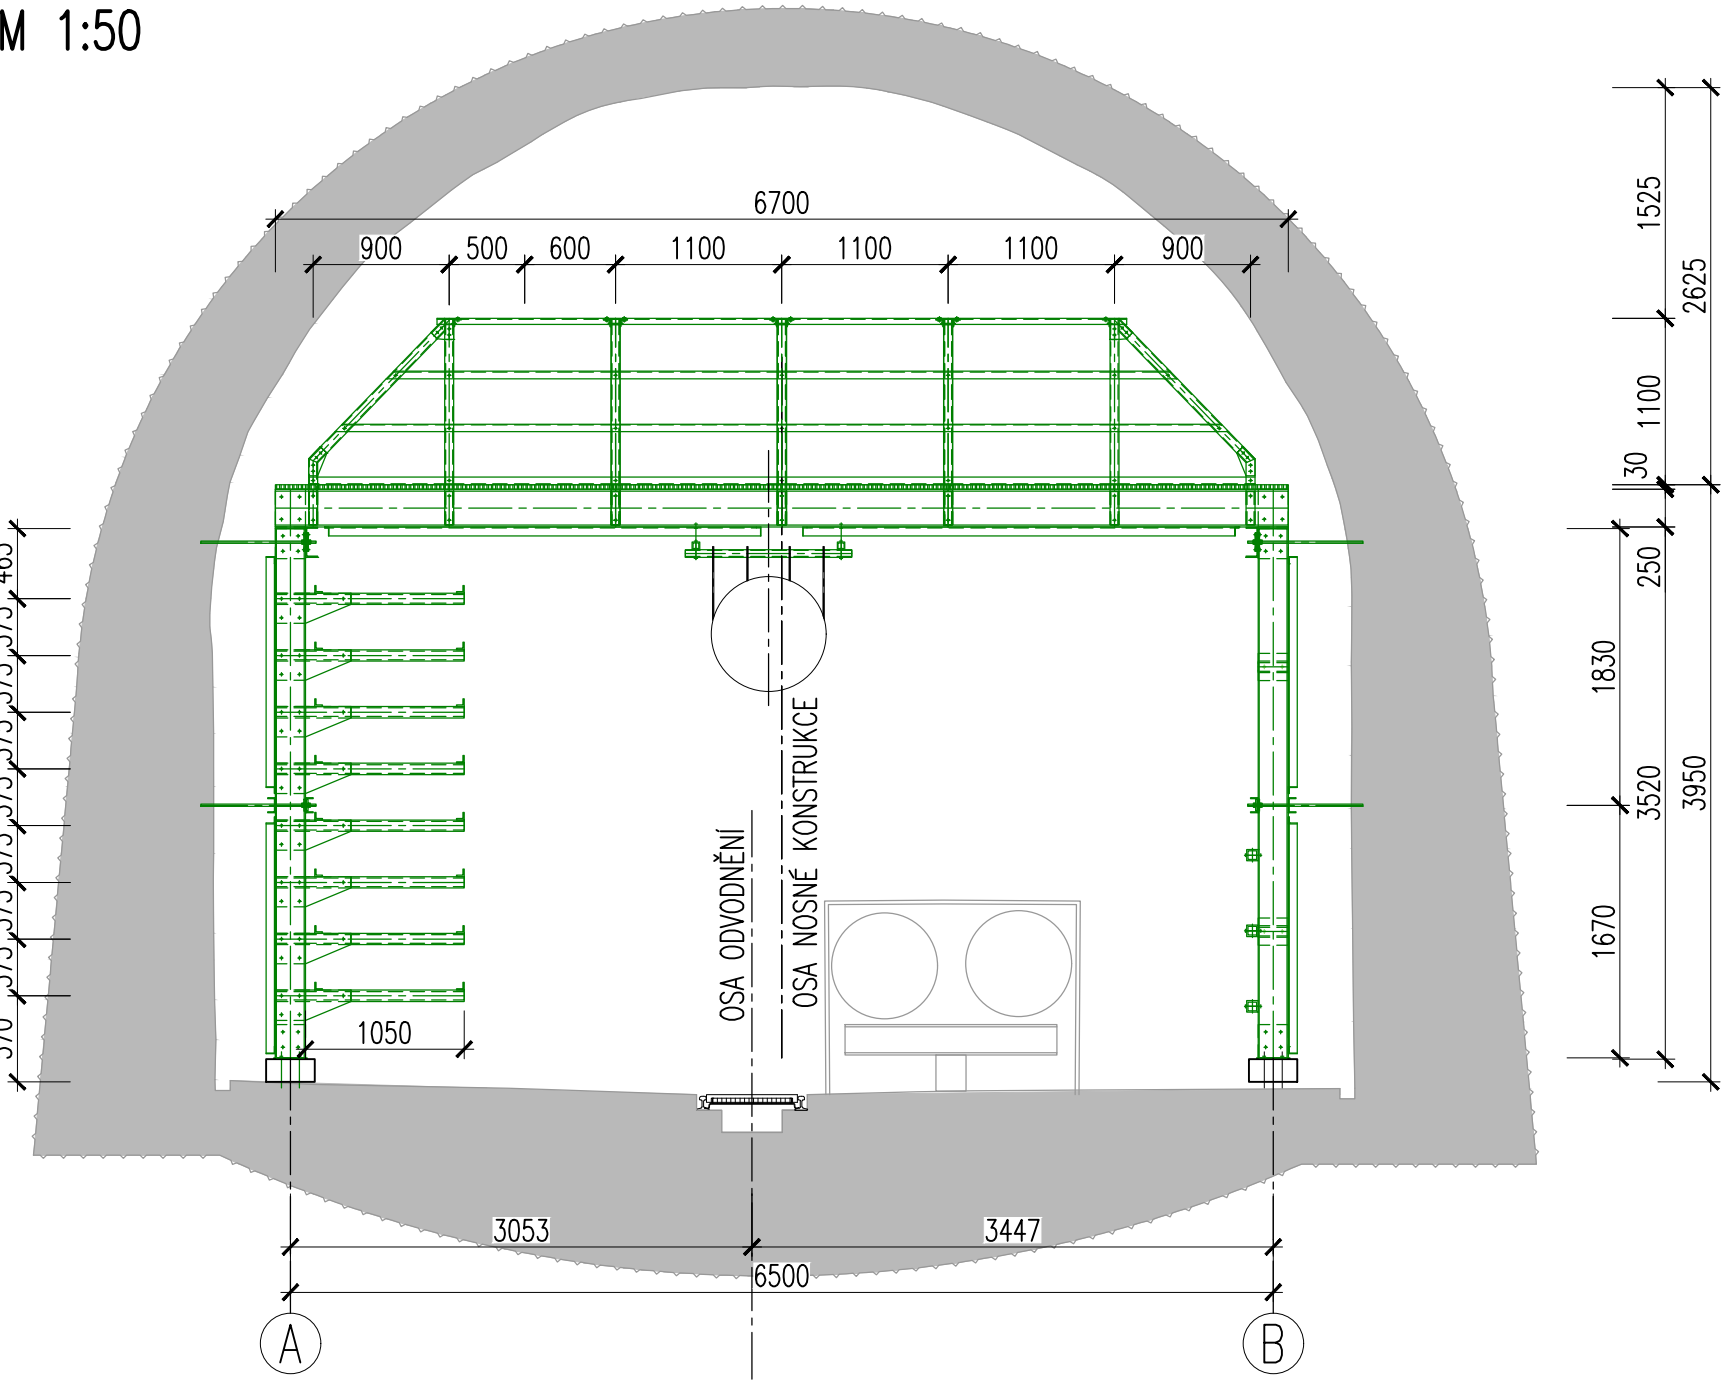

VEDOUcí PROJEKTU	ING. JAROSLAV LACINA	<i>J. Lacina</i>	 AMBERG ENGINEERING Přátelského 10, 602 00 Brno Telefon: 541 432 811 E-mail: amberg@amberg.cz	
ZODPOVĚDNÝ PROJEKTANT	ING. JAROSLAV LACINA	<i>J. Lacina</i>		
VYPRACOVAL	ING. ONDŘEJ PEŠEK PH.D.			
KONTROLOVAL	ING. VLASTIMIL HORÁK	<i>V. Horák</i>		
KRAJ: JIHO-MORAVSKÝ	MÚ: BRNO – STŘED		DATUM	10/2023
INVESTOR (ZADAVATEL): TECHNICKÉ SÍTĚ BRNO, a.s., BARVŮRSKÁ 5, 602 00 BRNO			ZMĚNA	
NÁZEV	REKONSTRUKCE TECHNICKÉ GALERIE TG8		FORMÁT	A4
			MĚŘÍTKO	1:50
NÁZEV OBJEKTU	SO 02 KABELOVÉ REGISTRY A GALERIE		STUPEŇ	DSP, PDPS
			ČÍS. ZAKÁZKY	B314-4/1
NÁZEV PŘÍLOHY	DISPOZIČNÍ ŘEŠENÍ GALERIE		ARCHIVNÍ ČÍS.	
			ČÍS. SOUPRAVY	ČÍS. PŘÍLOHY
				C.2.5.2