


SITUACE ZOV

1:250

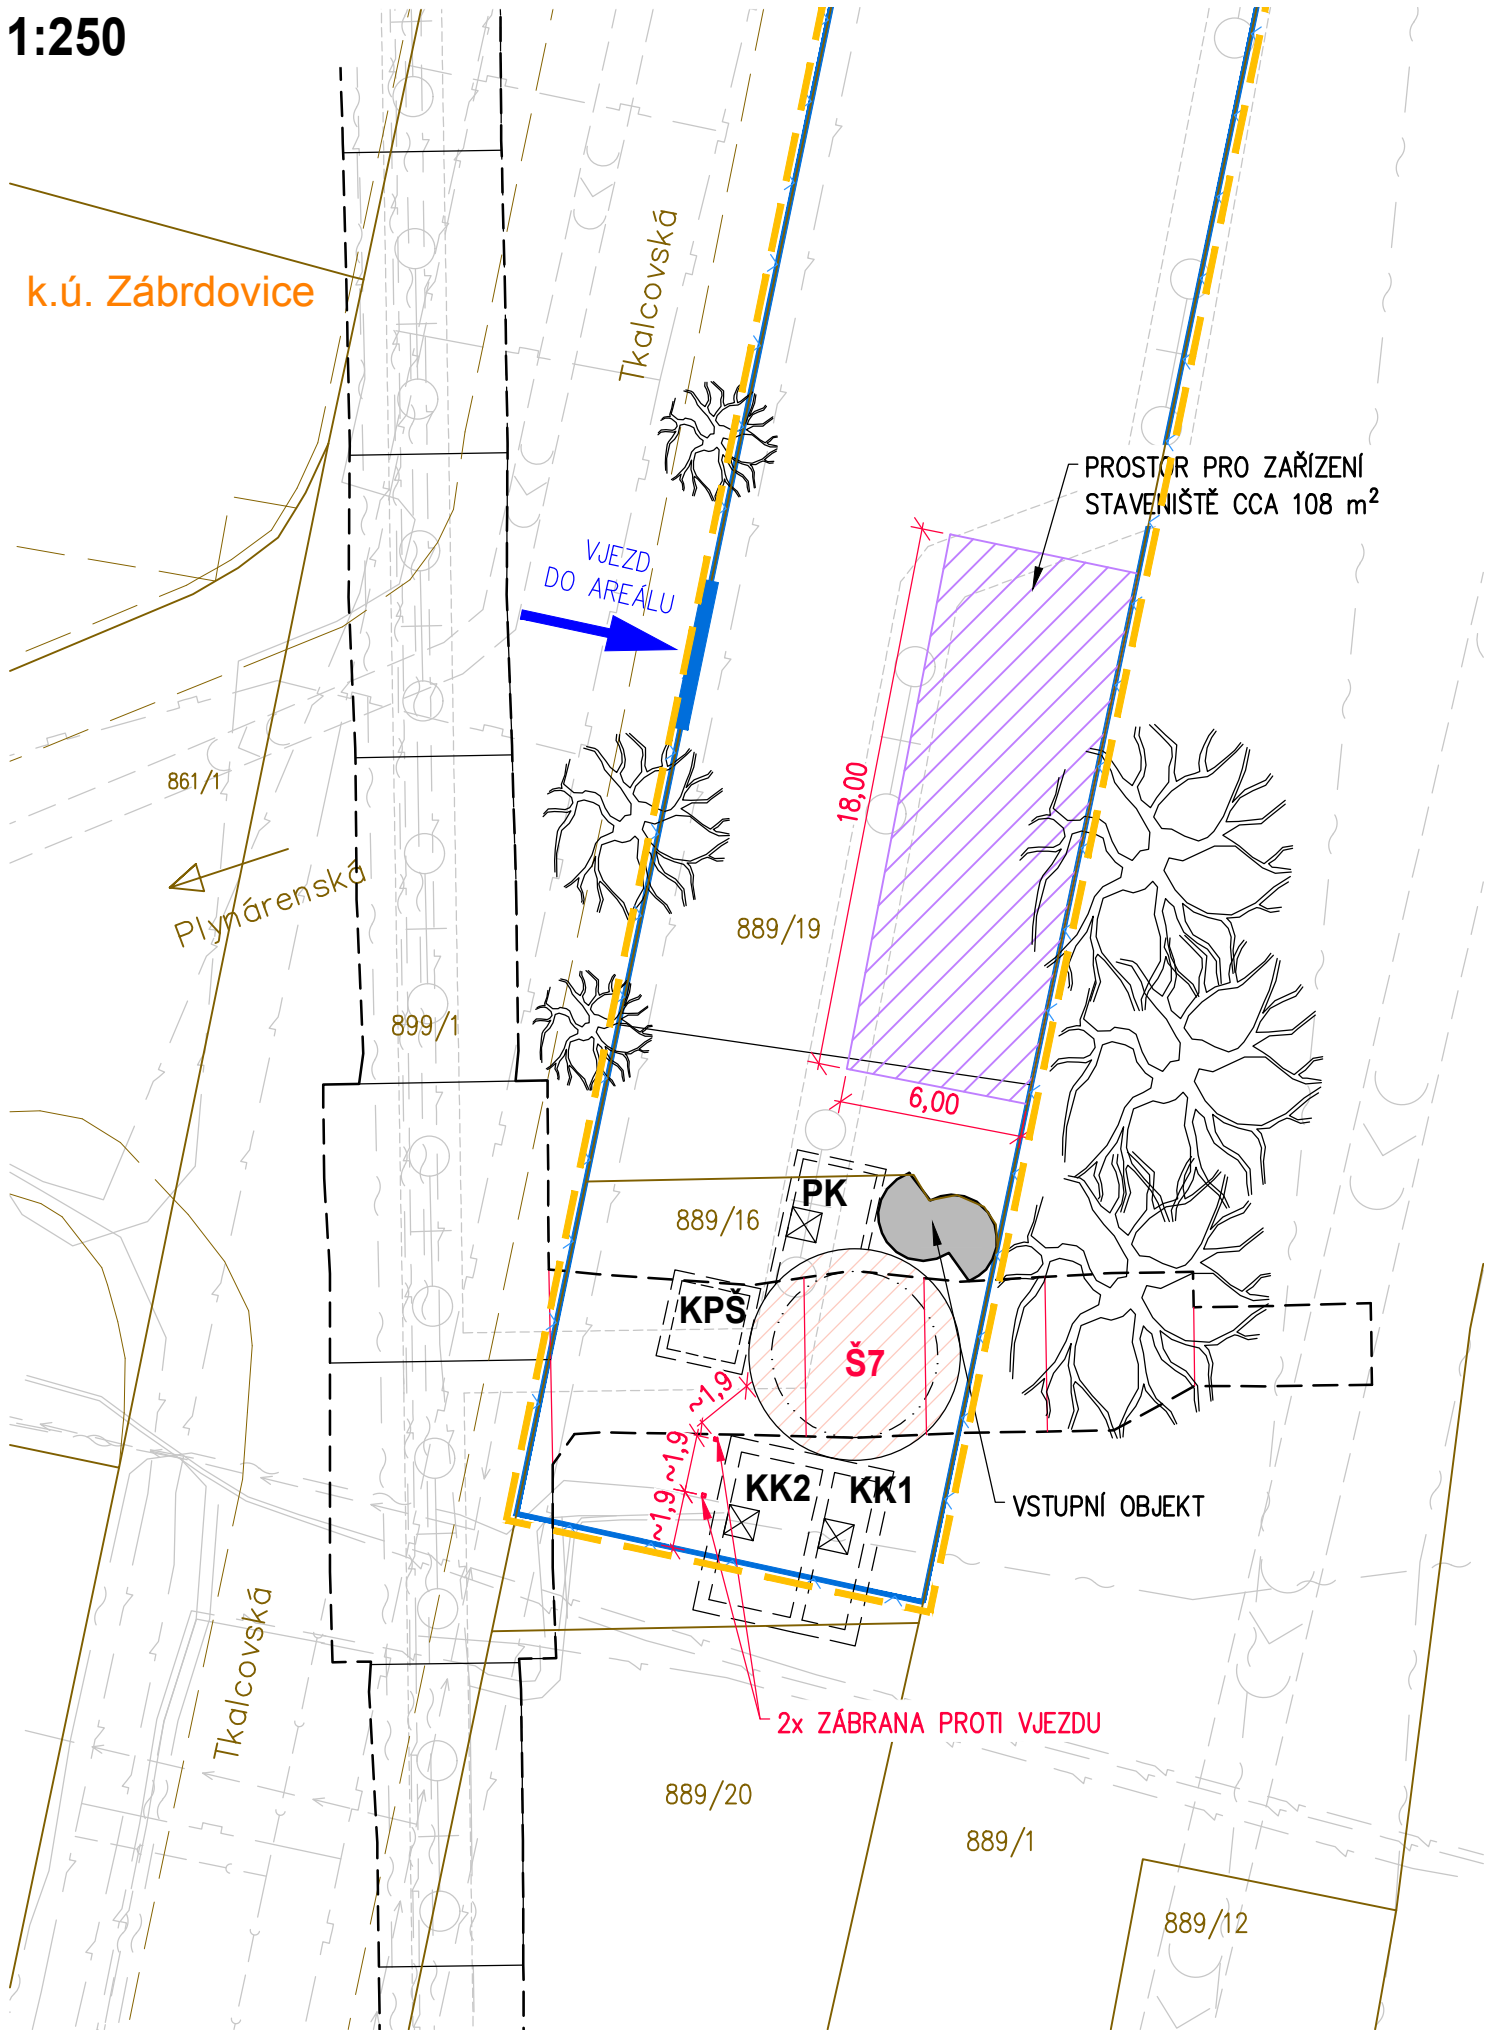

UMÍSTĚNÍ - FOTOMAPA



SEZNAM DOTČENÝCH PARCEL

Parcelní číslo	Katastr. území	Výměra [m]	Způsob využití	Druh pozemk u	Vlastnické právo	Omezení vlastnického práva
889/16	Zábrdovice (610704)	206	Dráha	ostatní plocha	Technické sítě Brno, akciová společnost, Barvířská 822/5, Zábrdovice, 60200 Brno	ochr.pásma nem. kult.pam., pam. zóny, rezervace, nem.nár. kult.pam
889/19		773				

VÝPIS Z KN KE DNI 03.10.2023

ZAŘÍZENÍ STAVENIŠTĚ

Parcelní číslo	Výměra [m2]	Způsob využití
889/19	108	Zařízení staveniště, uložení materiálu a stavební sutí, prostor pro zastvení vozidel

DOČASNÝ ZÁBOR POZEMKŮ

Parcelní číslo	Výměra [m2]	Způsob využití
889/16	174	Dočasný zábor pozemku
889/19	660	

POZNÁMKA

ZAŘÍZENÍ STAVENIŠTĚ BUDE ZŘÍZENO V BLÍZKOSTI VSTUPU DO ŠACHTY Š7, PŘÍJEZD VOZIDEL NA STAVBU A K ZAŘÍZENÍ STAVENIŠTĚ JE MOŽNÝ Z ULIC PLYNÁRENSKÁ A TKALCOVSKÁ, VJEZD DO OPLOCENÉHO AREÁLU JE UZAMYKATELNOU BRANOU NA KŘÍŽENÍ TĚCHTO ULIC.
U VJEZDU DO AREÁLU BUDE UMÍSTĚNA INFORMAČNÍ TABULE.
KOMORA PLYNOVÉHO ŠOUPÁTKA BYLA ZAKRESLENA DLE ARCHIVNÍ DOKUMENTACE. KOMORA BYLA V MINULOSTI ZRUŠENA A ZABETONOVÁNA.
POJEZDU VOZIDEL PŘES ZASTROPENÍ KABELOVÝCH KOMOR BUDE ZAMEZENO OSAZENÍM PARKOVACÍ ZÁBRANY (PARKOVACÍ SLOUPEK PEVNÝ, ZAHRNUT DO SO.01). VJEZD, STÁNÍ VOZIDEL NEBO ULOŽENÍ TĚŽKÝCH BŘEMEN NA ZASTROPENÍ KOMOR JSOU NAPROSTO NEPŘÍPUSTNÉ!!!

LEGENDA

xxx/xx	KATASTR
---	ČÍSLO PARCELY
---	PODZEMNÍ VEDENÍ PRIMÁRNÍHO KOLEKTORU
---	SDĚLOVACÍ A OPTICKÉ KABELY E.ON
---	PODZEMNÍ IS
///	PLOCHA ZAŘÍZENÍ STAVENIŠTĚ (CCA 108 m2)
---	HRANICE OPLOCENÍ POZEMKU
---	HRANICE DOČASNÉHO ZÁBORU
PK	PAROVODNÍ KOMORA
KK	KABELOVÁ KOMORA
KPŠ	KOMORA PLYNOVÉHO ŠOUPÁTKA

VEDOUcí PROJEKTU	ING. JAROSLAV LACINA		AMBERG ENGINEERING Ptaštnského 10, 602 00 Brno Telefon: 541 432 611 E-mail: amberg@amberg.cz
ZODPOVĚDNÝ PROJEKTANT	ING. JAROSLAV LACINA		
VYPRACOVAL	ING. MONIKA SYKOROVÁ PHD.		
KONTROLOVAL	ING. VLASTIMIL HORÁK		
KRAJ: JIHO-MORAVSKÝ	MÚ: BRNO – STŘED	DATUM	10/2023
INVESTOR (ZADAVATEL): TECHNICKÉ SÍTĚ BRNO, a.s., BARVÍŘSKÁ 5, 602 00 BRNO		ZMĚNA	
NÁZEV	REKONSTRUKCE TECHNICKÉ GALERIE TG8	FORMÁT	3x A4
NÁZEV OBJEKTU	D. ZÁSADY ORGANIZACE VÝSTAVBY	MĚŘÍTKO	1:250
NÁZEV PŘÍLOHY	SITUACE ZOV	STUPEŇ	DSP, PDPS
		ČÍS. ZAKÁZKY	B314-4/1
		ARCHIVNÍ ČÍS.	
		ČÍS. SOUPRAVY	ČÍS. PŘÍLOHY
			D.2