




POHLED SEVEROZÁPADNÍ

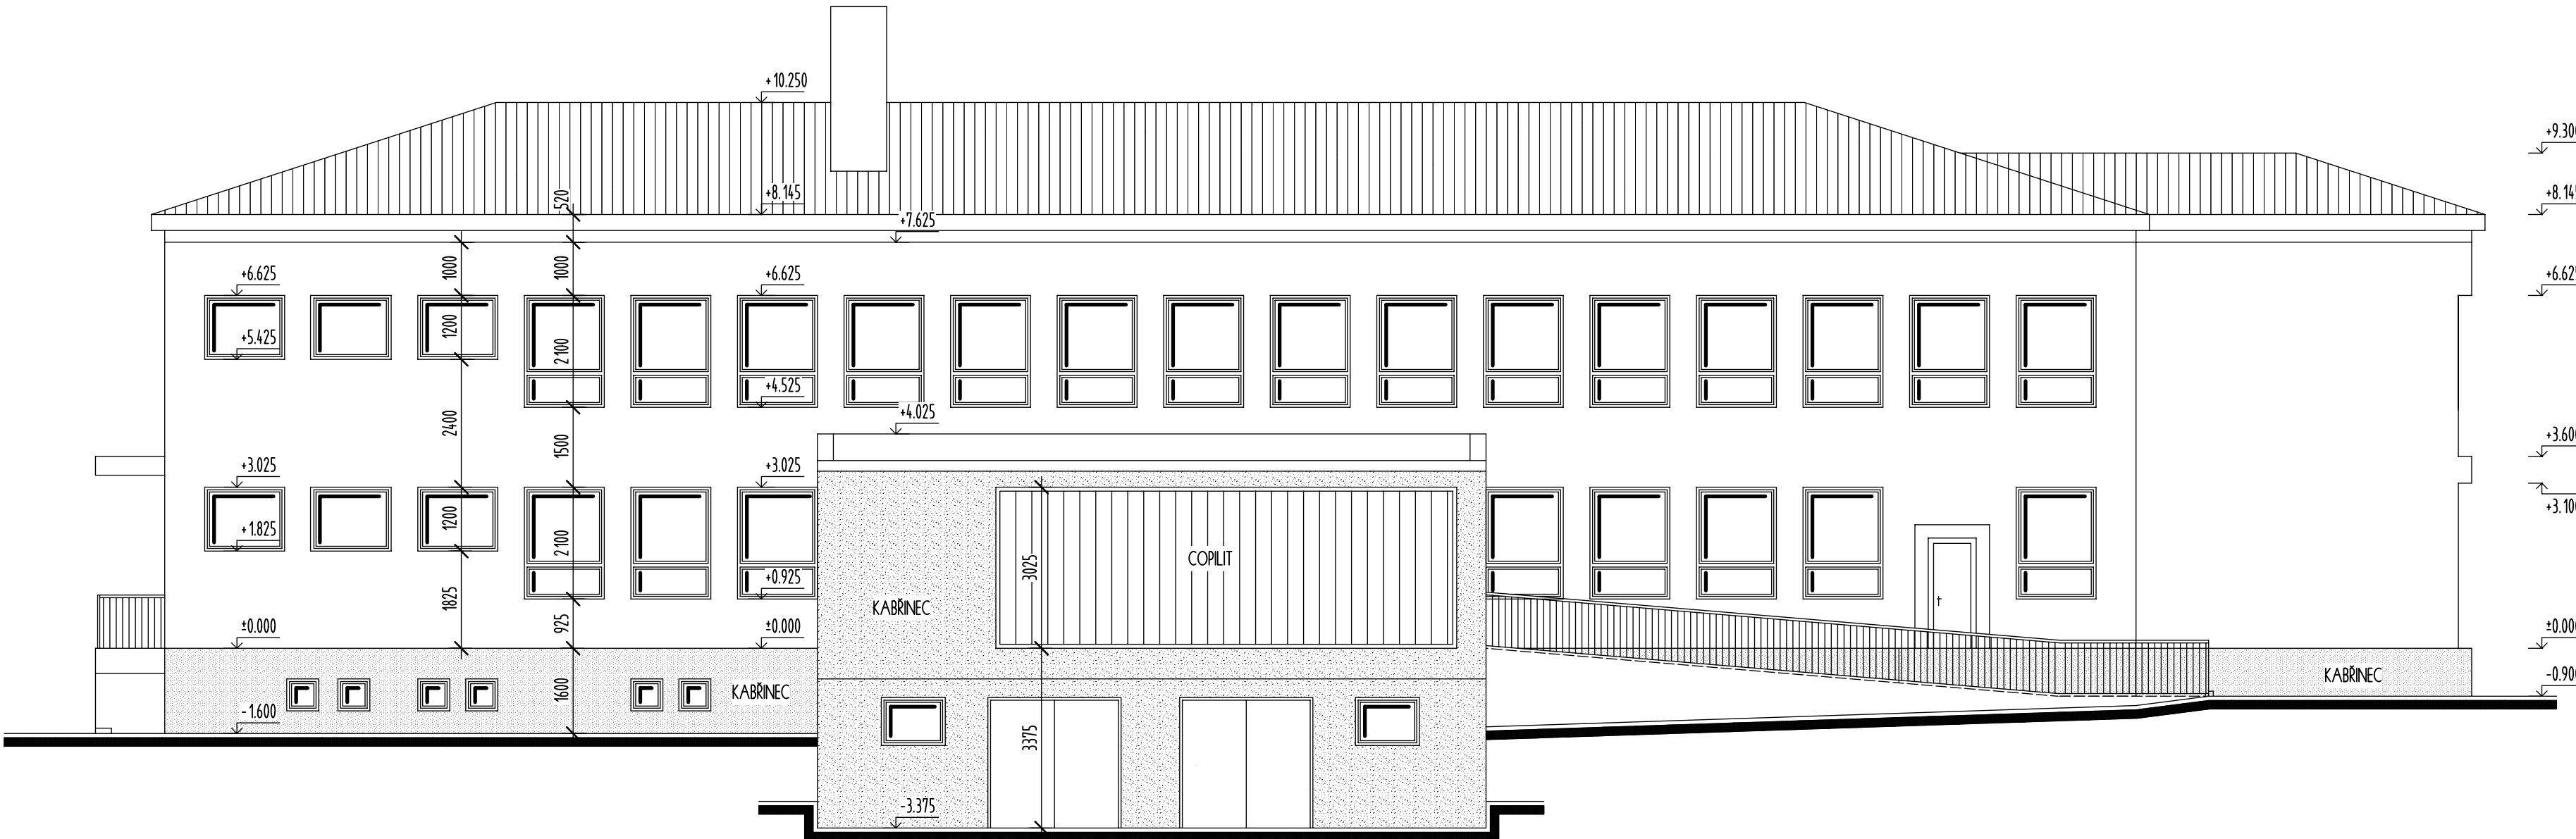


POHLED JIHOZÁPADNÍ

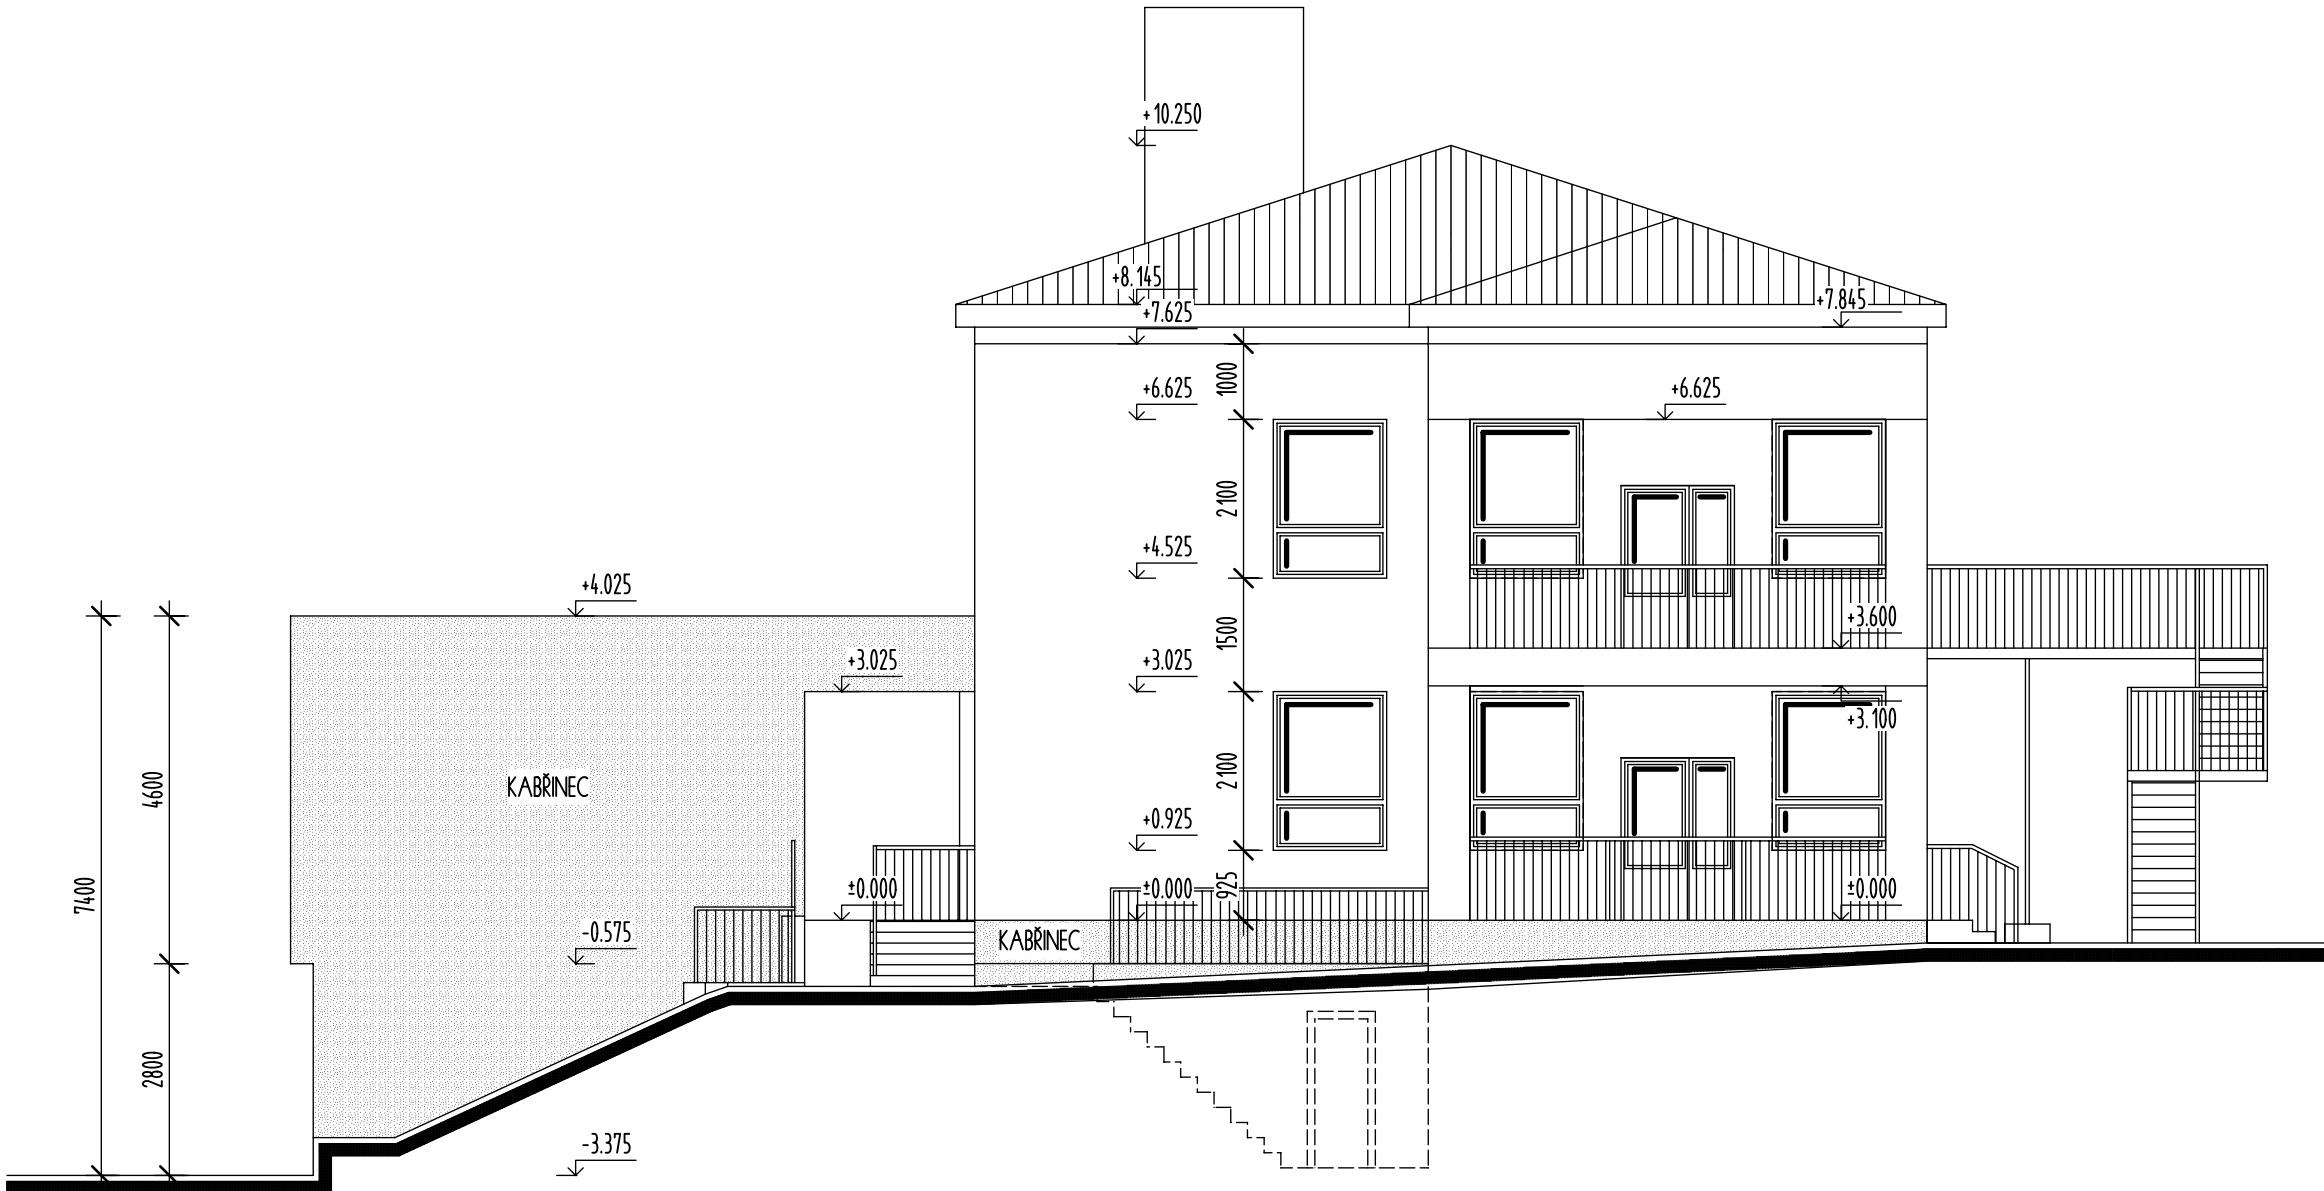


ŘEZ A-A

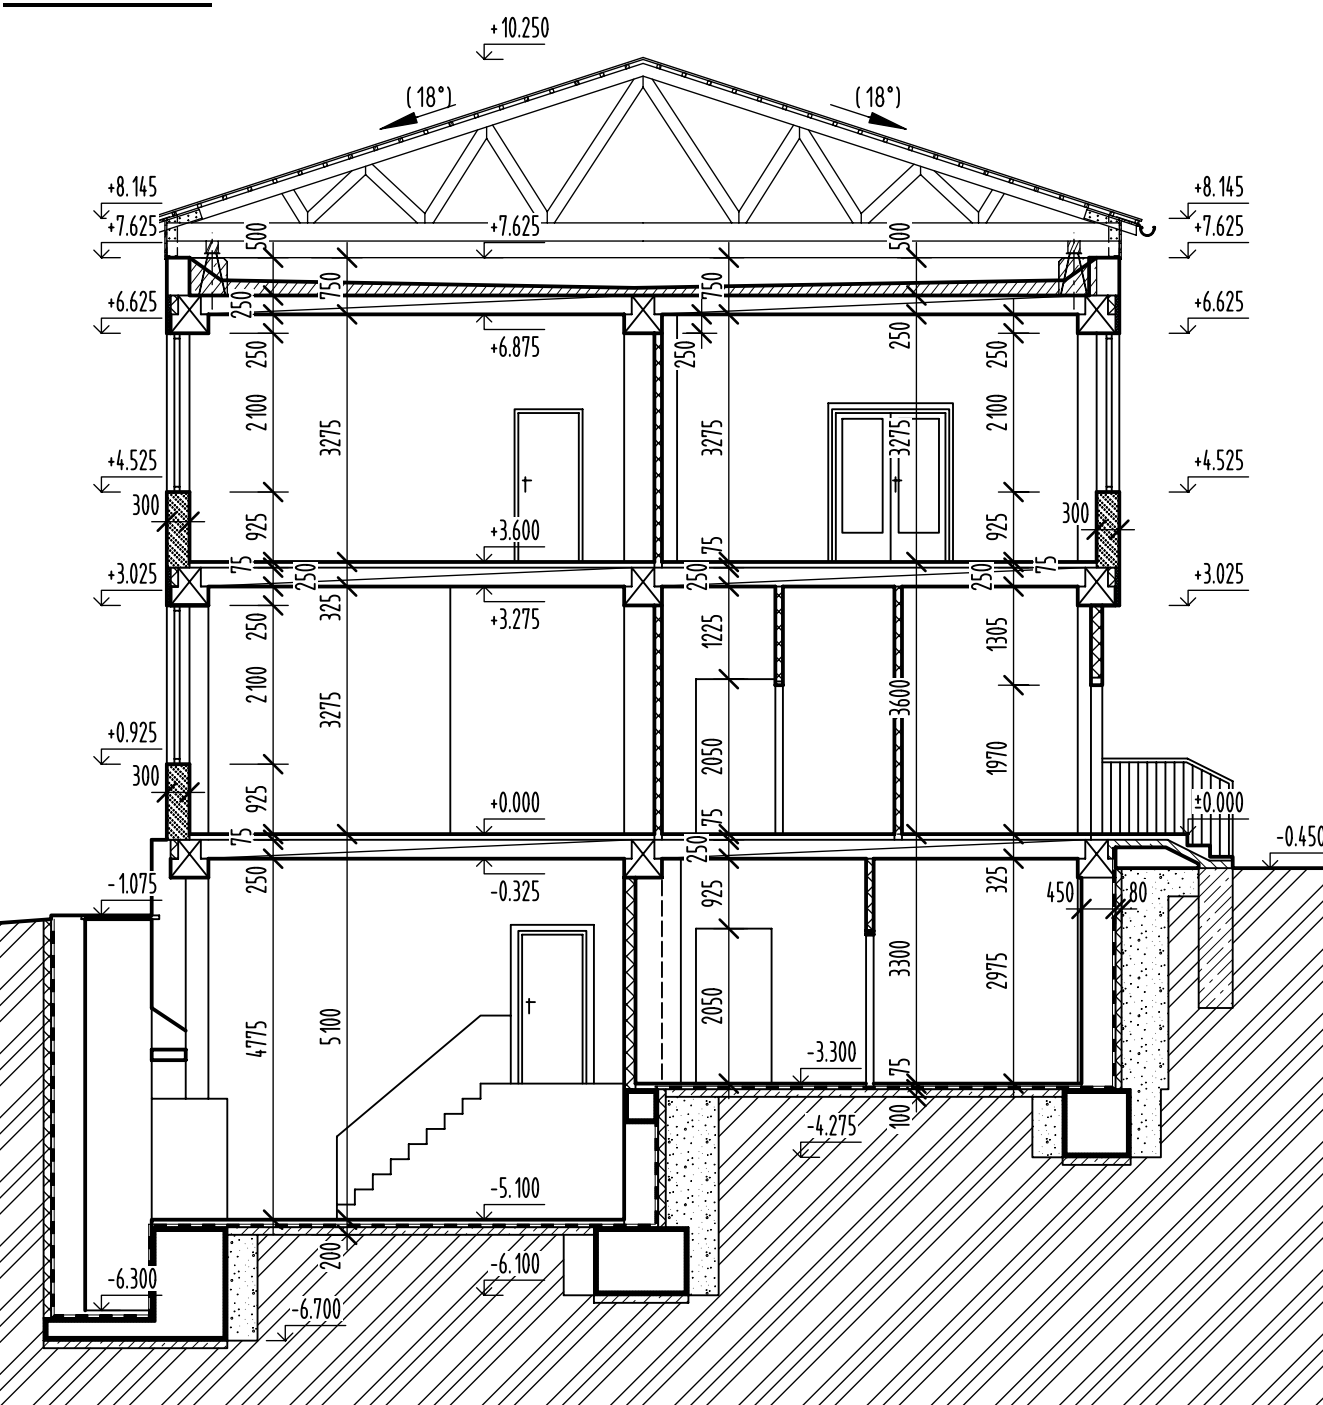

POHLED JIHOVÝCHODNÍ

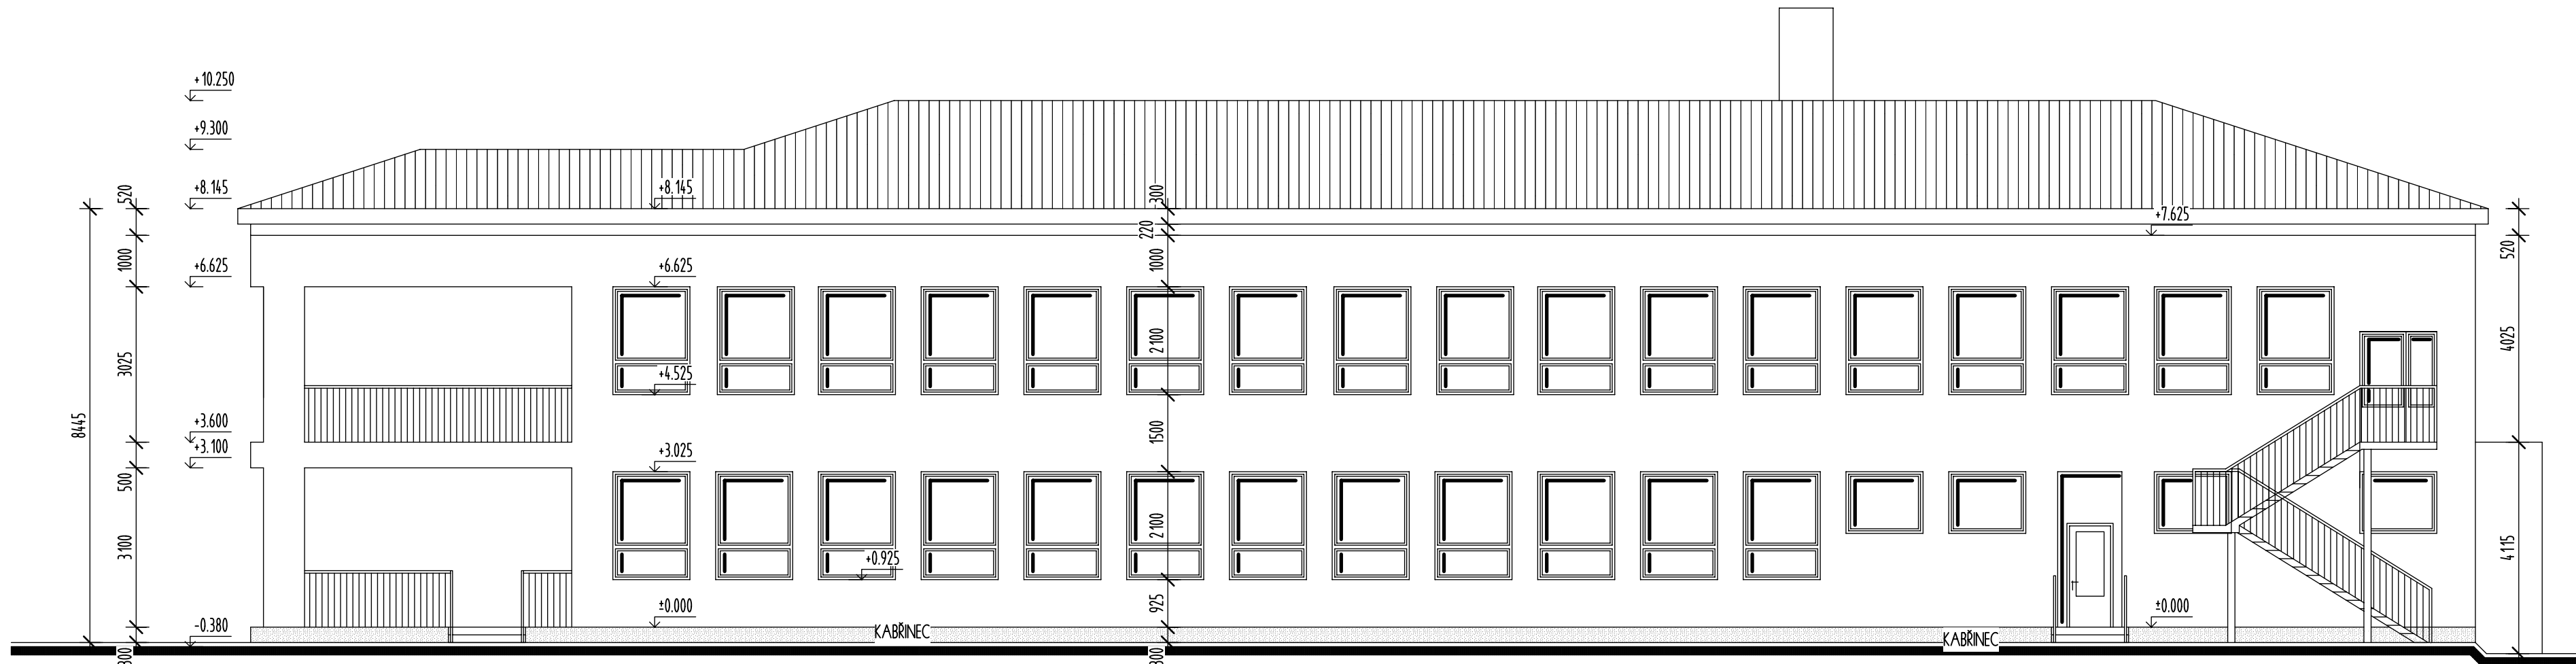

POHLED SEVEROVÝCHODNÍ

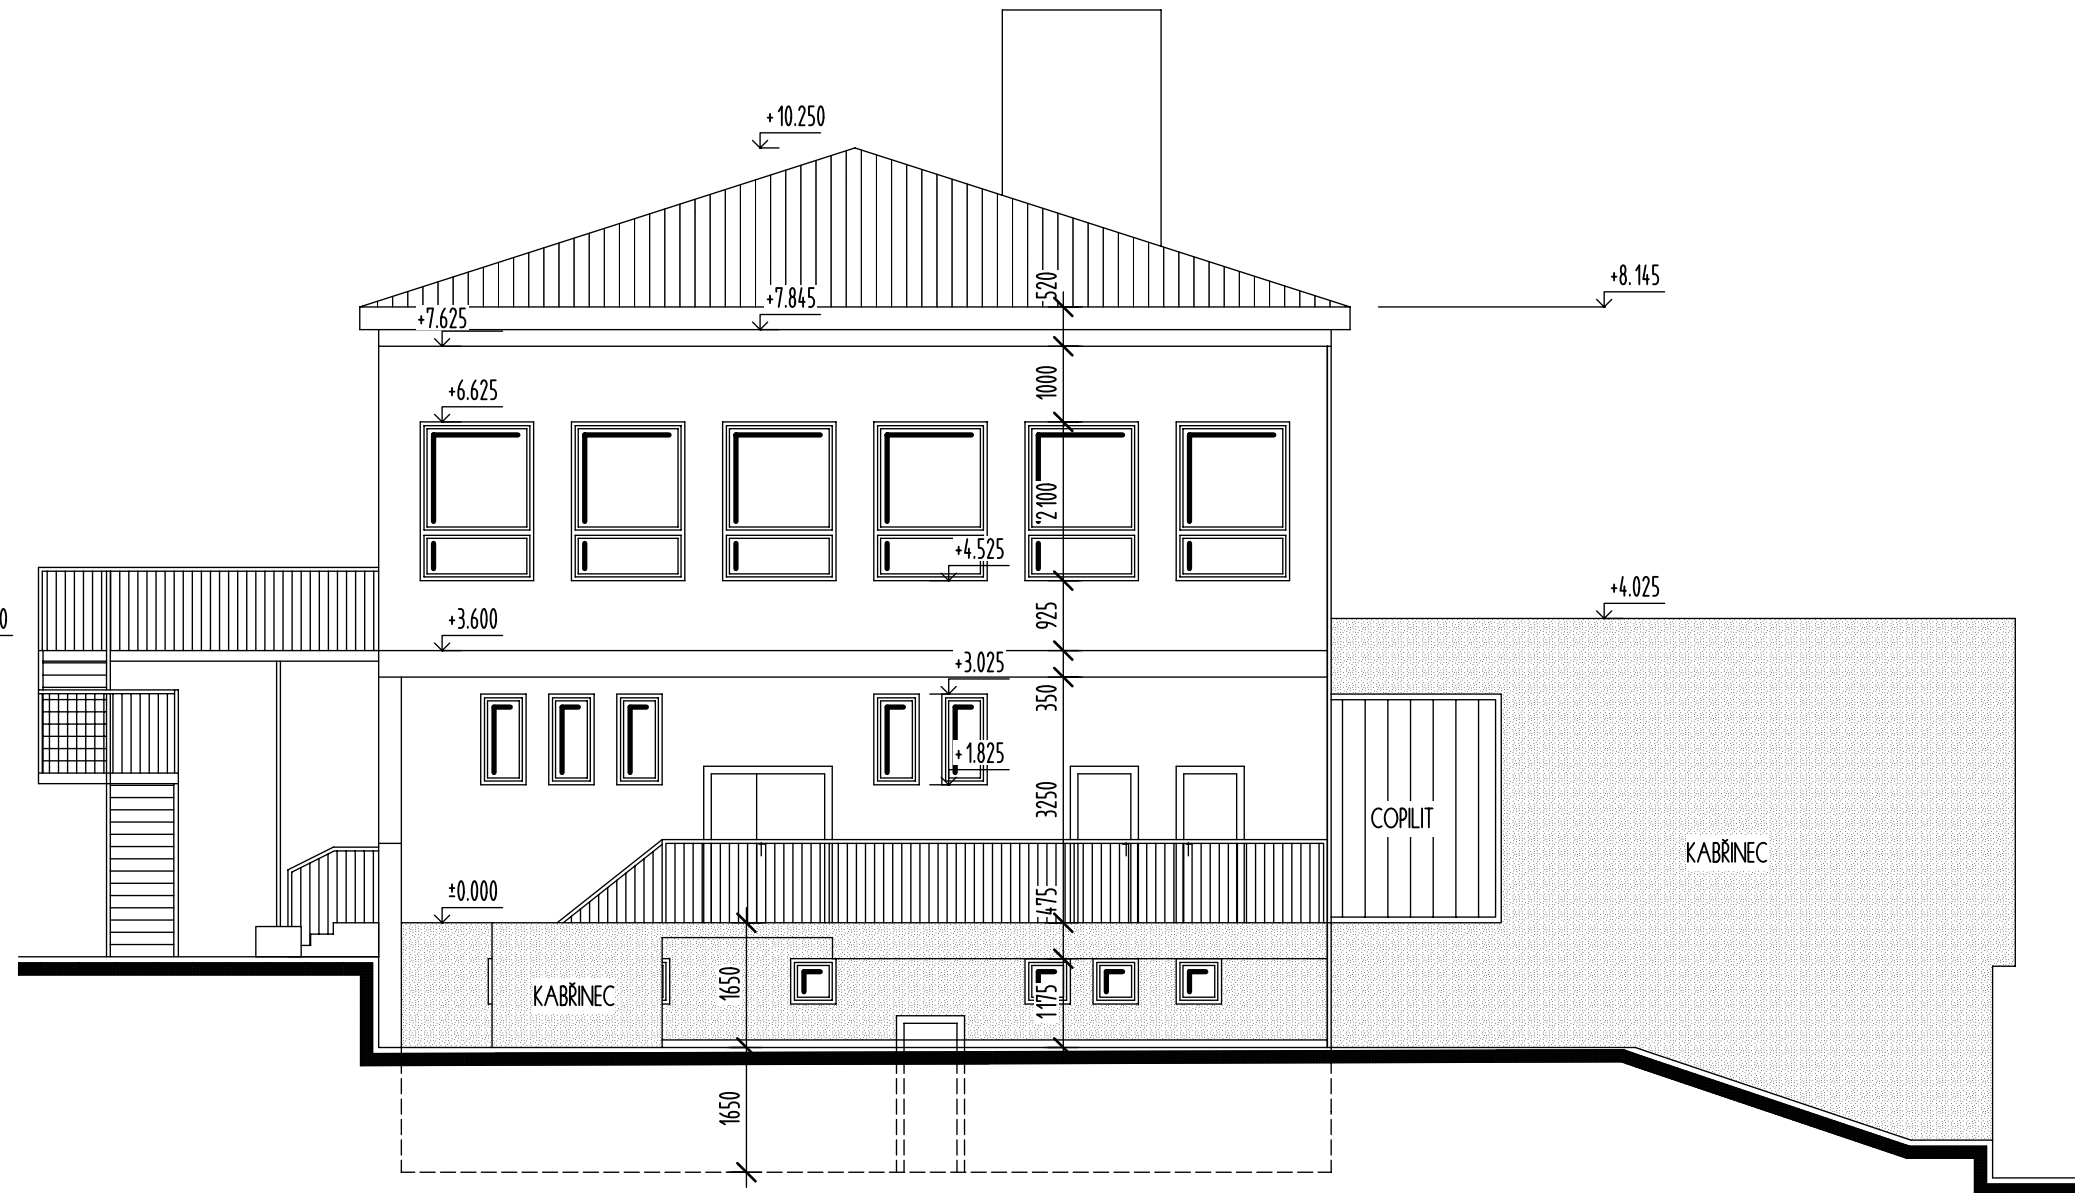

Zodpovědný projektant		Autor návrhu		Vypracoval		Kreslil		FRYS STAVEBNÍ PROJEKCE <table><tr><td>Formát</td><td>10A4</td></tr><tr><td>Měřítko</td><td>1:100</td></tr><tr><td>Datum</td><td>3/2013</td></tr><tr><td>Účel</td><td>DPS</td></tr><tr><td>Číslo zakázky</td><td>10/48b</td></tr><tr><td>Číslo výkresu:</td><td rowspan="2">Číslo paré: A 04</td></tr></table>	Formát	10A4	Měřítko	1:100	Datum	3/2013	Účel	DPS	Číslo zakázky	10/48b	Číslo výkresu:	Číslo paré: A 04
Formát	10A4																			
Měřítko	1:100																			
Datum	3/2013																			
Účel	DPS																			
Číslo zakázky	10/48b																			
Číslo výkresu:	Číslo paré: A 04																			
ing. Pavel Langer <i>Pavel Langer</i>		ing. Pavel Langer <i>Pavel Langer</i>		ing. Pavel Langer <i>Pavel Langer</i>																
Jan Tomšić		Městský úřad: Sudkov																		
Kraj: Olomoucký																				
Investor: obec Sudkov, Sudkov 96, 788 21																				
Stavba: SNIŽOVÁNÍ ENERGETICKÉ NÁROČNOSTI BUDOVY MŠ V SUDKOVĚ																				
Specializace: A. ARCHITEKTONICKÉ A STAVEBNÉ TECHNICKÉ ŘEŠENÍ																				
Název výkresu: POHLEDY A ŘEZ A-A - STÁVAJÍCÍ STAV																				