

SPECIFIKACE PLASTOVÝCH OKEN A OKENNÍCH SESTAV

OZN.	SCHEMA	POPIS	ROZMĚR š x v (mm)	KUSŮ			KUSŮ CELK.	VNĚJŠÍ PARAPET	PARAPET
				1PP	1NP	2NP			
1		PLASTOVÉ OKNO JEDNOKŘÍDLOV SKLAPEČ POVRCHOVÁ ÚPRAVA - VNITŘNÍ / BÍLÝ PLAST - VENKOVNÍ / BÍLÝ PLAST	600x600	30	-	-	30	ORLECHOVÁNÍ PROVEDENO Z POPLASTOVANÉHO PLECHU TL 0,7 MM, RS=280 MM	OTVORY BUDOU OPATŘENY PARAPETNÍMÍ DESKAM Z LAMINOVANÉ "DTD" ŠÍŘ. 480 mm V BÍLÉ BARVĚ
2		PLASTOVÉ OKNO JEDNOKŘÍDLOV OTEVÍRAVÉ A SKLAPEČ POVRCHOVÁ ÚPRAVA - VNITŘNÍ / BÍLÝ PLAST - VENKOVNÍ / BÍLÝ PLAST	600x1200	-	5	-	5	ORLECHOVÁNÍ PROVEDENO Z POPLASTOVANÉHO PLECHU TL 0,7 MM, RS=280 MM	OTVORY BUDOU OPATŘENY PARAPETNÍMÍ DESKAM Z LAMINOVANÉ "DTD" ŠÍŘ. 330 mm V BÍLÉ BARVĚ
3		PLASTOVÉ OKNO JEDNOKŘÍDLOV OTEVÍRAVÉ A SKLAPEČ POVRCHOVÁ ÚPRAVA - VNITŘNÍ / BÍLÝ PLAST - VENKOVNÍ / BÍLÝ PLAST	1200x900	2	-	-	2	ORLECHOVÁNÍ PROVEDENO Z POPLASTOVANÉHO PLECHU TL 0,7 MM, RS=280 MM	OTVORY BUDOU OPATŘENY PARAPETNÍMÍ DESKAM Z LAMINOVANÉ "DTD" ŠÍŘ. 330 mm V BÍLÉ BARVĚ
4		PLASTOVÉ OKNO JEDNOKŘÍDLOV OTEVÍRAVÉ A SKLAPEČ POVRCHOVÁ ÚPRAVA - VNITŘNÍ / BÍLÝ PLAST - VENKOVNÍ / BÍLÝ PLAST	1500x1200	-	7	3	10	ORLECHOVÁNÍ PROVEDENO Z POPLASTOVANÉHO PLECHU TL 0,7 MM, RS=280 MM	OTVORY BUDOU OPATŘENY PARAPETNÍMÍ DESKAM Z LAMINOVANÉ "DTD" ŠÍŘ. 330 mm V BÍLÉ BARVĚ U KS OKEN VE 2NP BUDE PARAPET TVOŘEN NOVÝM KRYTEM RADIATORU
5		PLASTOVÉ OKNO DVOUKŘÍDLOVÉ OTEVÍRAVÉ A SKLAPEČ SPODNÍ KŘÍDLO SKLAPEČ POVRCHOVÁ ÚPRAVA - VNITŘNÍ / BÍLÝ PLAST - VENKOVNÍ / BÍLÝ PLAST	1500x2100	-	27	42	69	ORLECHOVÁNÍ PROVEDENO Z POPLASTOVANÉHO PLECHU TL 0,7 MM, RS=280 MM	OTVORY BUDOU OPATŘENY PARAPETNÍMÍ DESKAM Z LAMINOVANÉ "DTD" ŠÍŘ. 330 mm / OKNO VE STĚNĚ 450MM ŠÍŘKA 480MM V BÍLÉ BARVĚ U 1KS OKEN V 1NP A 3KS OKEN VE 2NP BUDE PARAPET TVOŘEN NOVÝM KRYTEM RADIATORU
6		PLASTOVÉ OKNO DVOUKŘÍDLOVÉ OTEVÍRAVÉ A SKLAPEČ SPODNÍ KŘÍDLO SKLAPEČ POVRCHOVÁ ÚPRAVA - VNITŘNÍ / BÍLÝ PLAST - VENKOVNÍ / BÍLÝ PLAST	1000x1500	-	3	-	3	ORLECHOVÁNÍ PROVEDENO Z POPLASTOVANÉHO PLECHU TL 0,7 MM, RS=280 MM	OTVORY BUDOU OPATŘENY PARAPETNÍMÍ DESKAM Z LAMINOVANÉ "DTD" ŠÍŘ. 330 mm V BÍLÉ BARVĚ
7		PLASTOVÉ OKNO DVOUKŘÍDLOVÉ OTEVÍRAVÉ A SKLAPEČ SPODNÍ KŘÍDLO SKLAPEČ POVRCHOVÁ ÚPRAVA - VNITŘNÍ / BÍLÝ PLAST - VENKOVNÍ / BÍLÝ PLAST	1000x700	-	4	-	4	ORLECHOVÁNÍ PROVEDENO Z POPLASTOVANÉHO PLECHU TL 0,7 MM, RS=280 MM	OTVORY BUDOU OPATŘENY PARAPETNÍMÍ DESKAM Z LAMINOVANÉ "DTD" ŠÍŘ. 330 mm V BÍLÉ BARVĚ

VŠECHNY OTVORY NUTNO PŘED VÝROBOU PŘEMĚŘIT, ROZMĚRY V TABULKÁCH UVÁDĚNY JAKO KOORDINAČNÍ (SKLADEBNÉ)

SCHÉMATA OKEN A DVEŘÍ POKUD NENÍ UVEDENO JINAK KRESLENY ZE STRANY INTERIÉRU !!!

ORIENTACI OKENNÍCH KŘÍDEL /PRAVÉ-LEVÉ/ URČÍ INVESTOR !!

Ⓒ - OZNAČENÁ OKNA OSAZENÁ VČETNĚ VNITŘNÍCH HORIZONTÁLNÍCH ŽALUZII

Ⓔ - OZNAČENÁ OKNA OSAZENÁ VČETNĚ VNITŘNÍCH SÍTÍ PROTI HMYZU

VÝPLNĚ OTVORŮ:

BUDOU OSAZENÁ NOVÁ PLASTOVÁ OKNA A VNĚJŠÍ DVEŘE V BÍLÉM PROVEDENÍ Z OBOU STRAN

VÝPLNĚ MUSÍ SPLŇOVAT vyhl.343/2009 Sb. a ČSN 73 0540-2

OKNA BUDOU OSAZENÁ NA VNĚJŠÍ LÍČ STÁVAJÍCÍHO ZDIVA

TEPELNĚ IZOLAČNÍ DESKY BUDOU PŘETAŽENY PŘES RÁM OKNA O CCA 50MM

VŠECHNY OTVORY NUTNO PŘED VÝROBOU PŘEMĚŘIT, ROZMĚRY JSOU UVÁDĚNY JAKO KOORDINAČNÍ (SKLADEBNÉ)

TECHNICKÉ PARAMETRY VÝPLNÍ OTVORŮ:

VŠECHNY OKENNÍ VÝPLNĚ - PLASTOVÝ PROFIL , TLPLASTU 3MM - TRŽDA "A", S TEP.TECH. PARAMETRY SOUČÍNTELE CELÉHO OKNA "U_f" ≤ MAX:0,7 W/M²K", SKLO U_g0,6W/M²K

VŠECHNY DVEŘNÍ VÝPLNĚ "U_f" ≤ MAX:15 W/M²K"

POUŽÍTE SKLO - IZOLAČNÍ TROJSKLO/ SKLO FLOAT 4-14-4-14-4 VÝPLŇ ARGON, VNITŘNÍ TABULE S NÍZKOU EMISIVITOU, POKOVENÁ SPECIÁLNÍ VRSTVOU OXID. KOVU

PLASTOVÝ(TEPLÝ) DISTANČNÍ RÁMEČEK MEZI SKLY "TGI"

STAVEBNÍ HLoubKA OKENNÍHO RÁMU CCA 77-86MM,HLoubKY ZASKLÍVACÍ POLODŘÁŽKY CCA 24 MM

PŘIPOJOVACÍ SPÁRY OKENNÍ VÝPLNĚ JSOU NAVRŽENY V SYSTÉMU PAROZÁBRANA, MONTÁŽNÍ PĚNA A DIFUZNĚ OTEVŘENÁ FÓLIE - /SMĚR Z INTERIÉRU/

POČÍTÁ SE ROVNĚŽ S KOMPRIMAČNÍ PÁSKOU - SYSTÉM MUSÍ BÝT CERTIFIKOVÁN OD RENOMOVANÉHO VÝROBCE

CELOOBVODOVÉ KOVÁNÍ, 4 POLOHY KLÍKY S ARETACÍ, 2 BEZPEČNOSTNÍ BODY PROT. ZVÝŠENOU ODOLNOSTI PROTI VYLOMENÍ A VLOUPÁNÍ

OKNA MUSÍ MINIMÁLNĚ SPLŇOVAT VÁŽENOU LABORATORNÍ NEPRŮVODČNOST : R_w=32 dB (TZI 2)

VNITŘNÍ PARAPETY - SPECIFIKACE MATERIÁLŮ:


dřevotřísková deska EN 312 P3 E1 - ŠÍŘKA DESKY AŽ 900MM - OKAPNÍ NOS VÝŠKY 40MM ŠÍŘKY 25MM TLDESKY 17MM

povrch - lamiát (HPL) EN 438 tloušťky 0,8 mm


SPECIFIKACE VENKOVNÍCH PLASTOVÝCH DVEŘÍ

OZN.		SCHEMA	POPIS	ROZMĚR š x v (mm)	KUSŮ			KUSŮ CELK.	POZNÁMKA
					1PP	1NP	2NP		
DP1			PLASTOVÉ VENKOVNÍ DVEŘE PLNĚ DVOUKŘÍDLOVÉ ZÁVĚSY NA EXTERIEROVÉ STRANĚ - PROVEDENÍ BÍLÝ PLAST	700x1970	P 2	1	-	3	STAVEBNÍ OTVOR 900x2070
					L -	1	-	1	
DP2			PLASTOVÉ VENKOVNÍ DVEŘE ZE 2/3 PROSKLENÉ DVOUKŘÍDLOVÉ S FIXNÍM NADSVĚTLÍKEM JEDNO KŘÍDLO ŠÍŘKY 900 MM + DRUHE 350MM, V=2000MM IZOLAČNÍ TROJSKLO ZÁVĚSY NA INTERIEROVÉ STRANĚ - PROVEDENÍ BÍLÝ PLAST BEZPEČNOSTNÍ SKLO - PROTI ÚRAZU	1250x2000	P -	1	-	1	STAVEBNÍ OTVOR 1450x3025
					L -	-	-	-	
DP3			PLASTOVÉ VENKOVNÍ DVEŘE ZE 2/3 PROSKLENÉ DVOUKŘÍDLOVÉ IZOLAČNÍ TROJSKLO - VNITŘNÍ SKLO NEPRŮHLÉDNÉ - ONCILA ZÁVĚSY NA EXTERIEROVÉ STRANĚ - PROVEDENÍ BÍLÝ PLAST BEZPEČNOSTNÍ SKLO - PROTI ÚRAZU	800x1970	P -	1	-	1	STAVEBNÍ OTVOR 1000x2070
					L -	-	-	-	
DP4			PLASTOVÉ VENKOVNÍ DVEŘE ZE 2/3 PROSKLENÉ DVOUKŘÍDLOVÉ S FIXNÍM NADSVĚTLÍKEM JEDNO KŘÍDLO ŠÍŘKY 900 MM + DRUHE 400MM, V=2000MM IZOLAČNÍ TROJSKLO ZÁVĚSY NA EXTERIEROVÉ STRANĚ - PROVEDENÍ BÍLÝ PLAST BEZPEČNOSTNÍ SKLO - PROTI ÚRAZU	1300x2000	P -	-	-	-	STAVEBNÍ OTVOR 1500x3025
					L -	1	-	1	
DP5			PLASTOVÉ VENKOVNÍ DVEŘE PLNĚ DVOUKŘÍDLOVÉ JEDNO KŘÍDLO ŠÍŘKY 900 MM + DRUHE 600MM ZÁVĚSY NA EXTERIEROVÉ STRANĚ - PROVEDENÍ BÍLÝ PLAST	1500x2050	P -	1	-	1	STAVEBNÍ OTVOR 1700x2150
					L -	-	-	-	
DP6			PLASTOVÉ VENKOVNÍ DVEŘE PLNĚ DVOUKŘÍDLOVÉ JEDNO KŘÍDLO ŠÍŘKY 900 MM + DRUHE 400MM ZÁVĚSY NA EXTERIEROVÉ STRANĚ - PROVEDENÍ BÍLÝ PLAST	1300x2150	P -	-	1	1	STAVEBNÍ OTVOR 1500x2250
					L -	-	-	-	

DETAIL ETICS U OŠTĚNÍ OKNA M 1:5

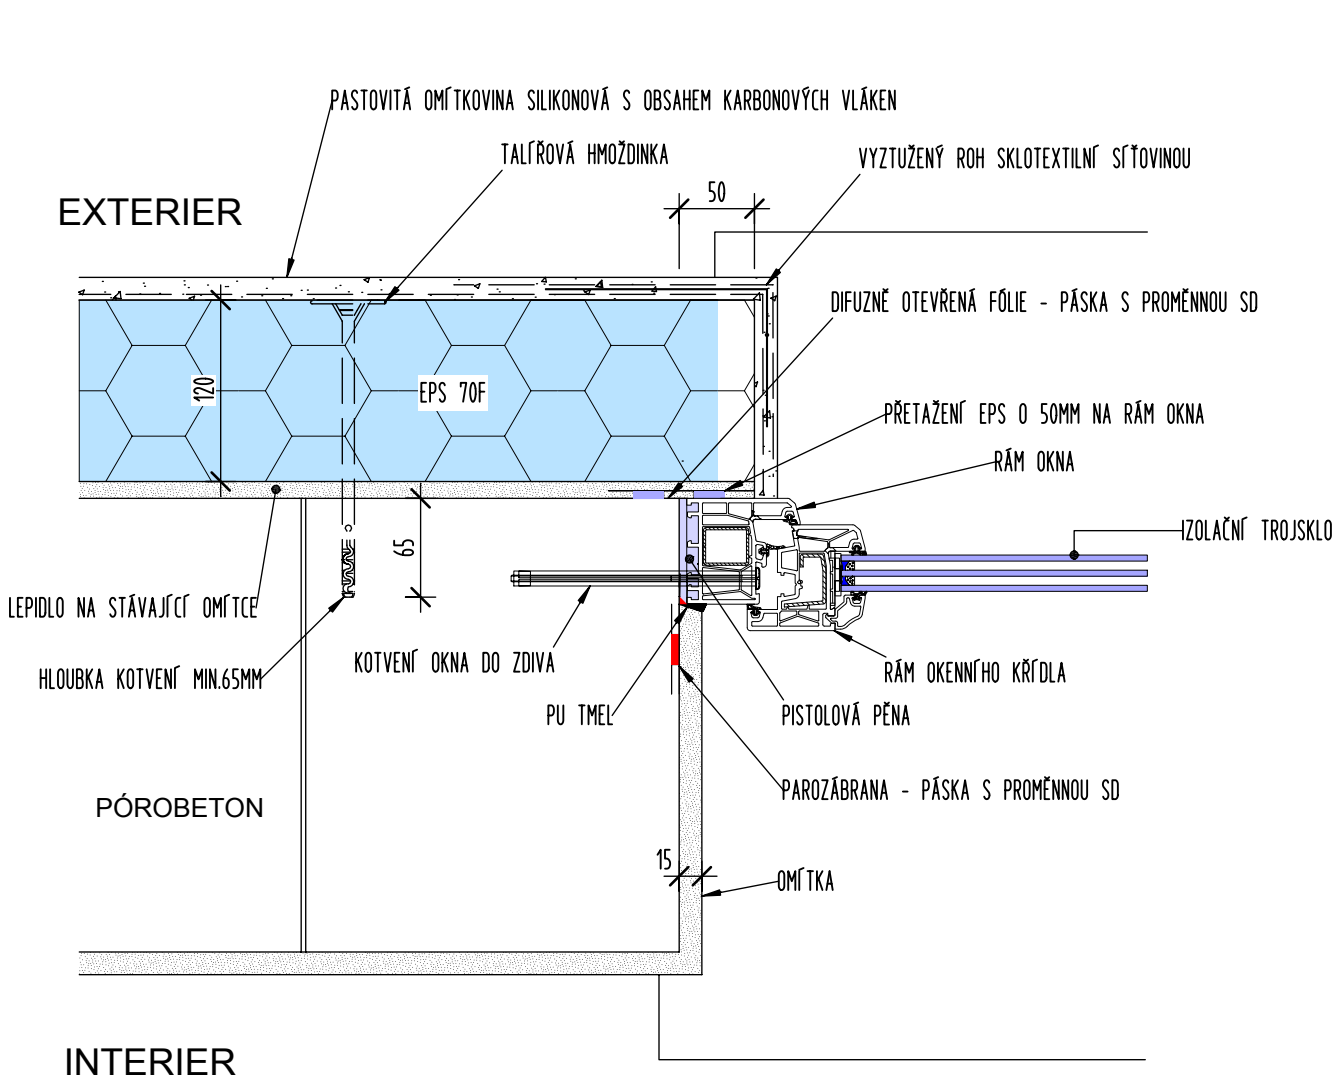

DETAIL ETICS U PARAPETU OKNA M 1:5

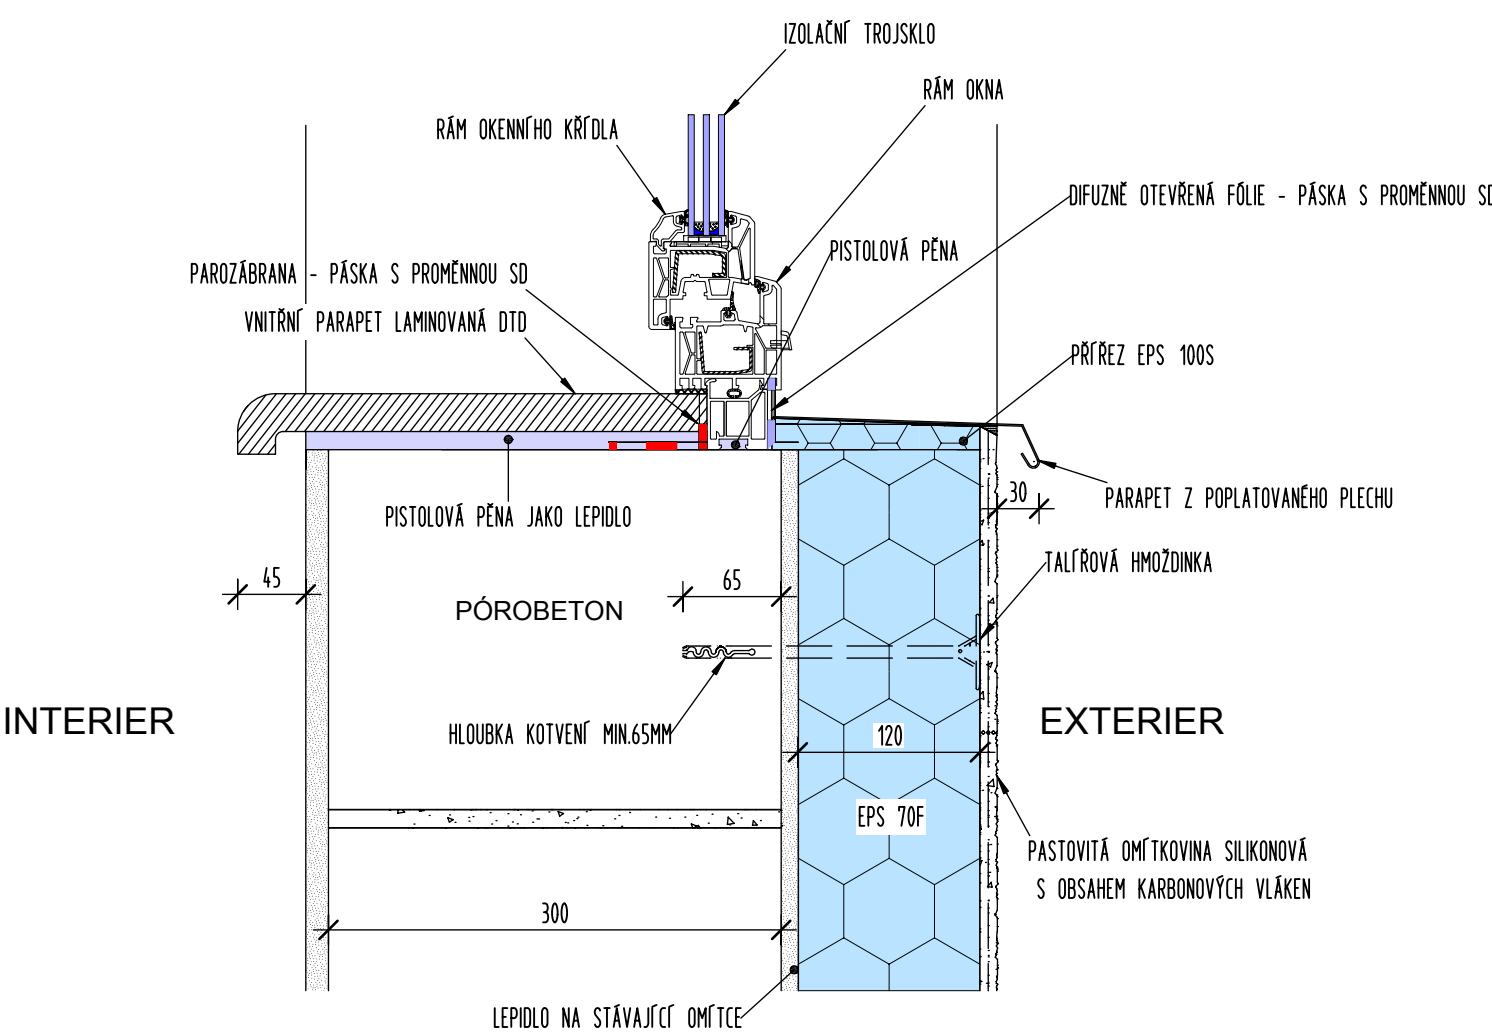

Zodpovědný projektant	Autor návrhu	Vypracoval	Kreslil	FRYS STAVEBNÍ PROJEKCE	
ing. Pavel Langer	Ing. Pavel Langer	ing. Pavel Langer	ing. Pavel Langer		
Kraj: Olomoucký				Formát	8A4
Investor: obec Sudkov, Sudkov 96, 788 21				Měřítko	1:5, 1:100
Stavba: SNIŽOVÁNÍ ENERGETICKÉ NÁROČNOSTI BUDOVY MŠ V SUDKOVĚ				Datum	3/2013
Specializace: A. ARCHITEKTONICKÉ A STAVEBNÉ TECHNICKÉ ŘEŠENÍ				Účel	DPS
				Číslo zakázky	10/48b
Název výkresu: SPECIFIKACE VÝPLNÍ OTVORŮ, DETAILS OKEN U PARAPETU A OŠTĚNÍ				Číslo výkresu:	Číslo paré:
				A 10	