




POHLED SEVEROZÁPADNÍ

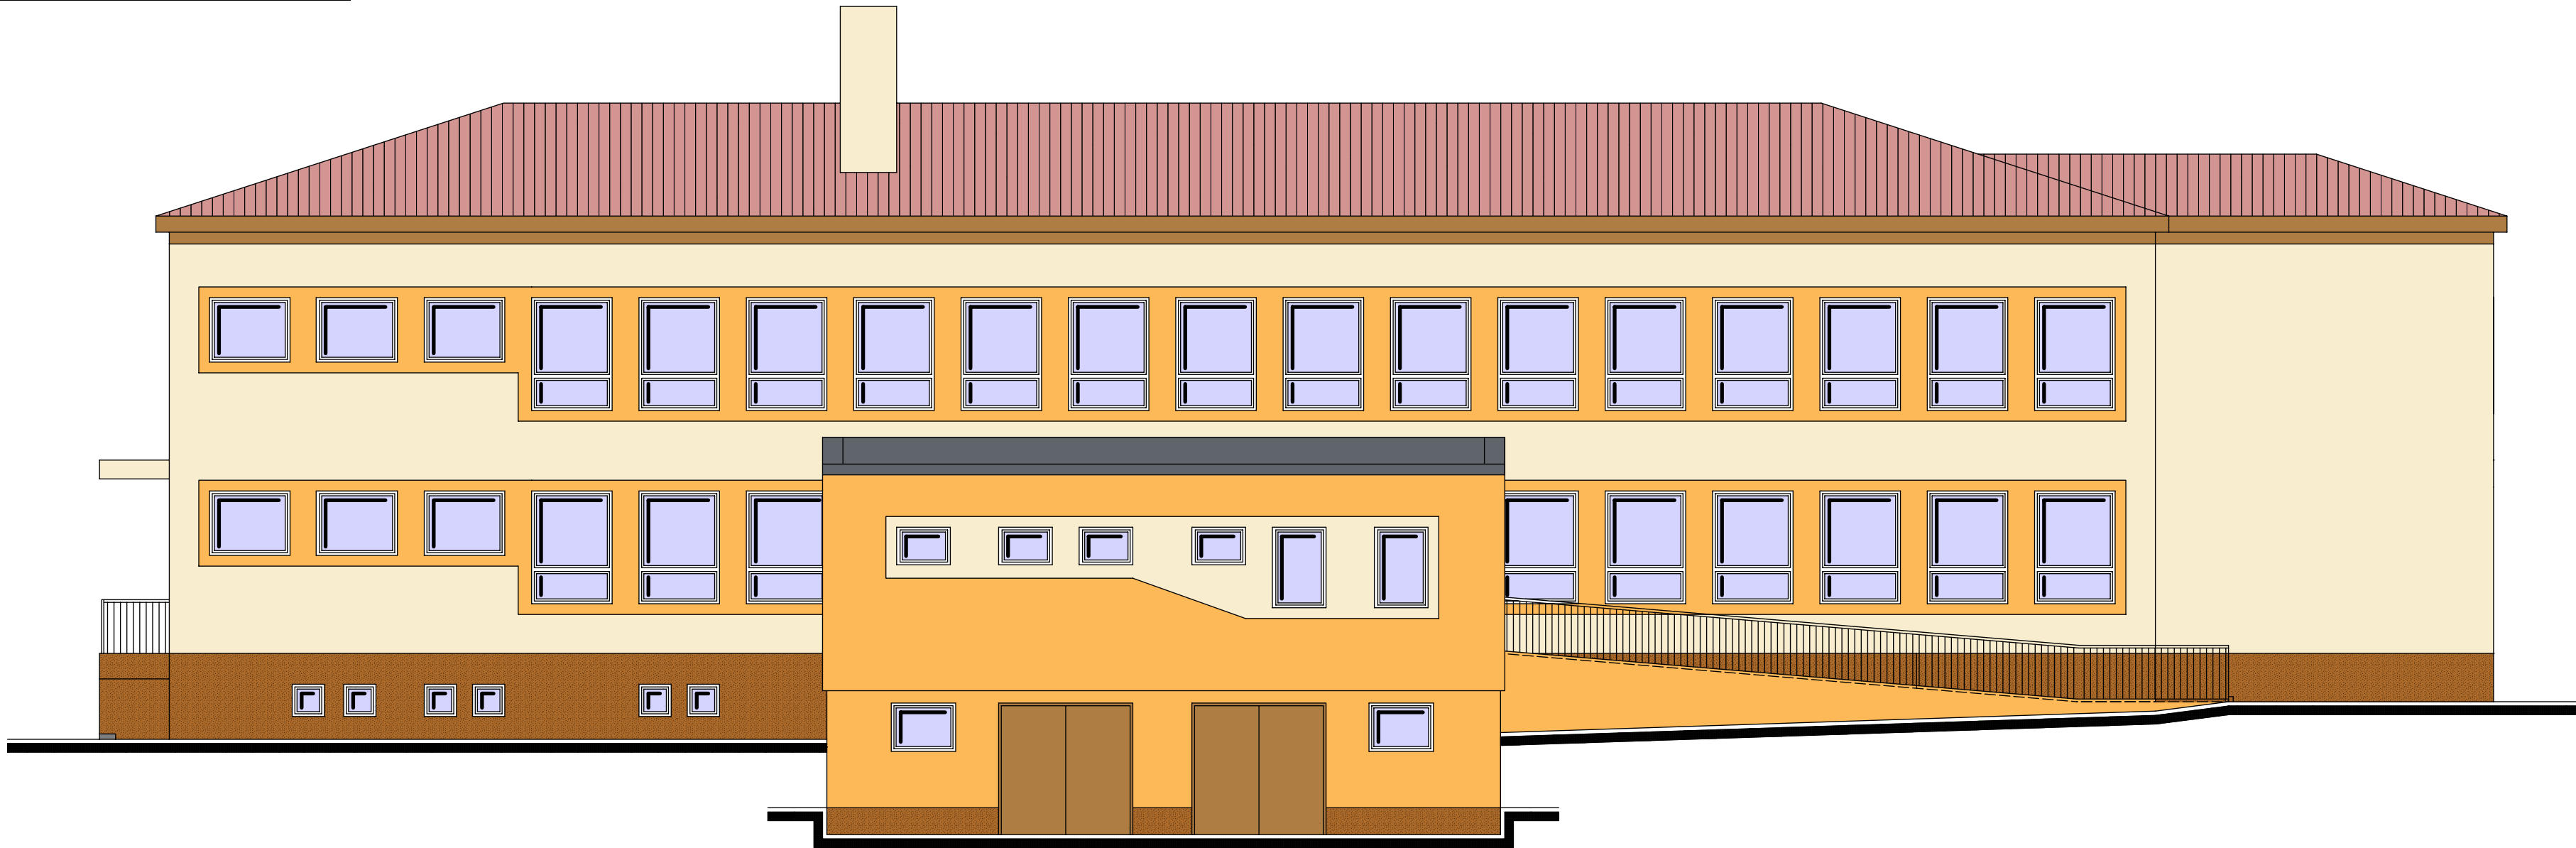


POHLED JIHOZÁPADNÍ

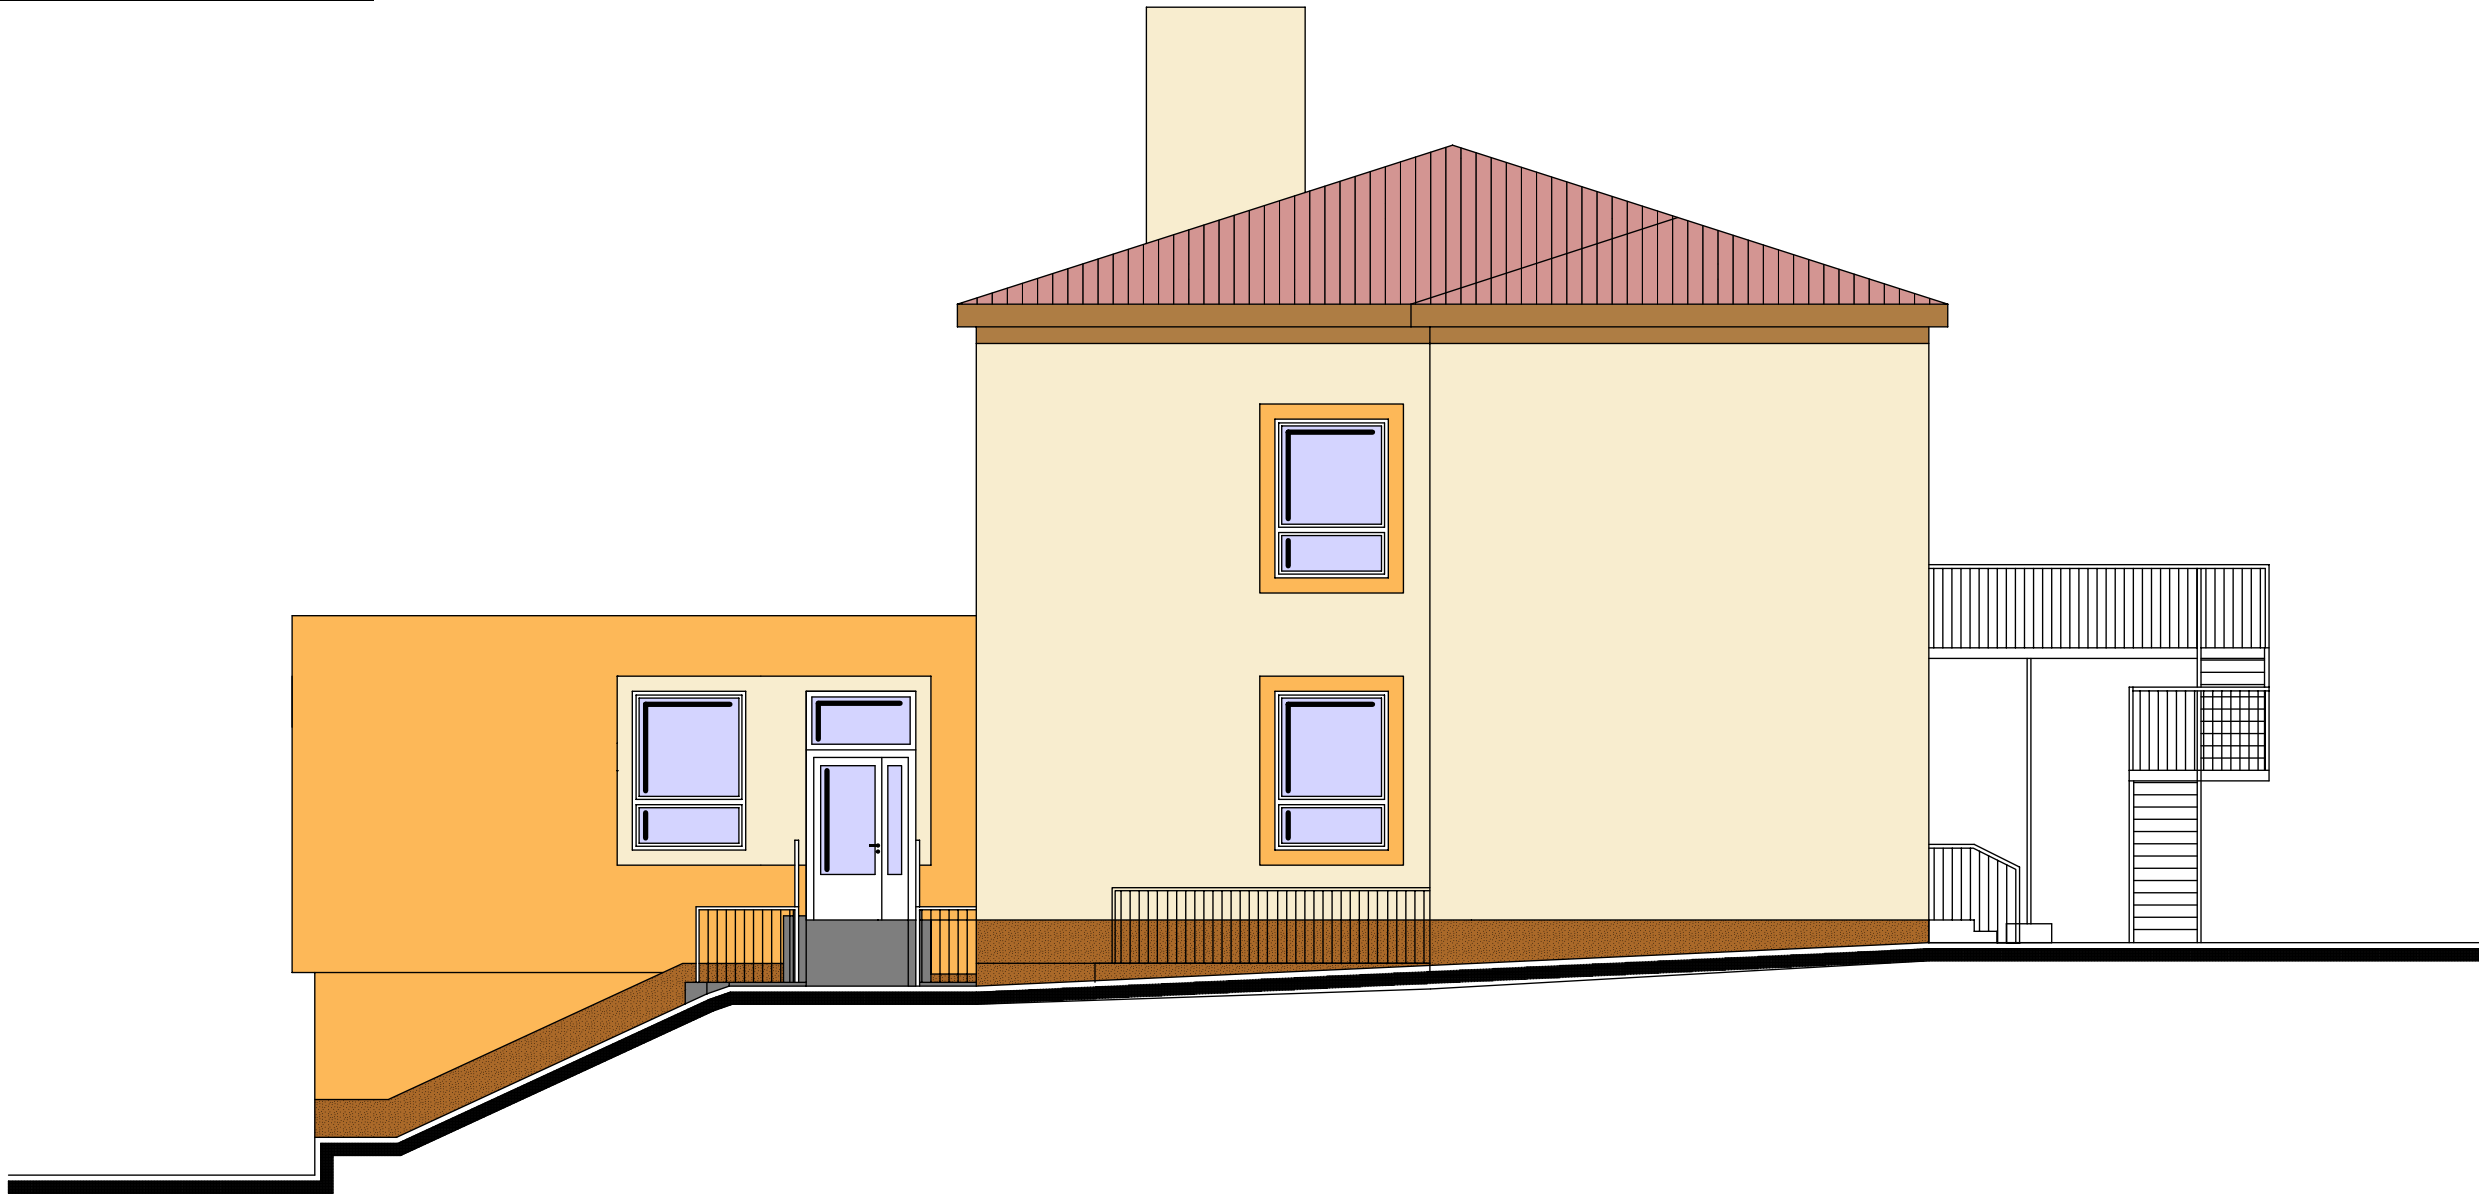

POHLED JIHOVÝCHODNÍ

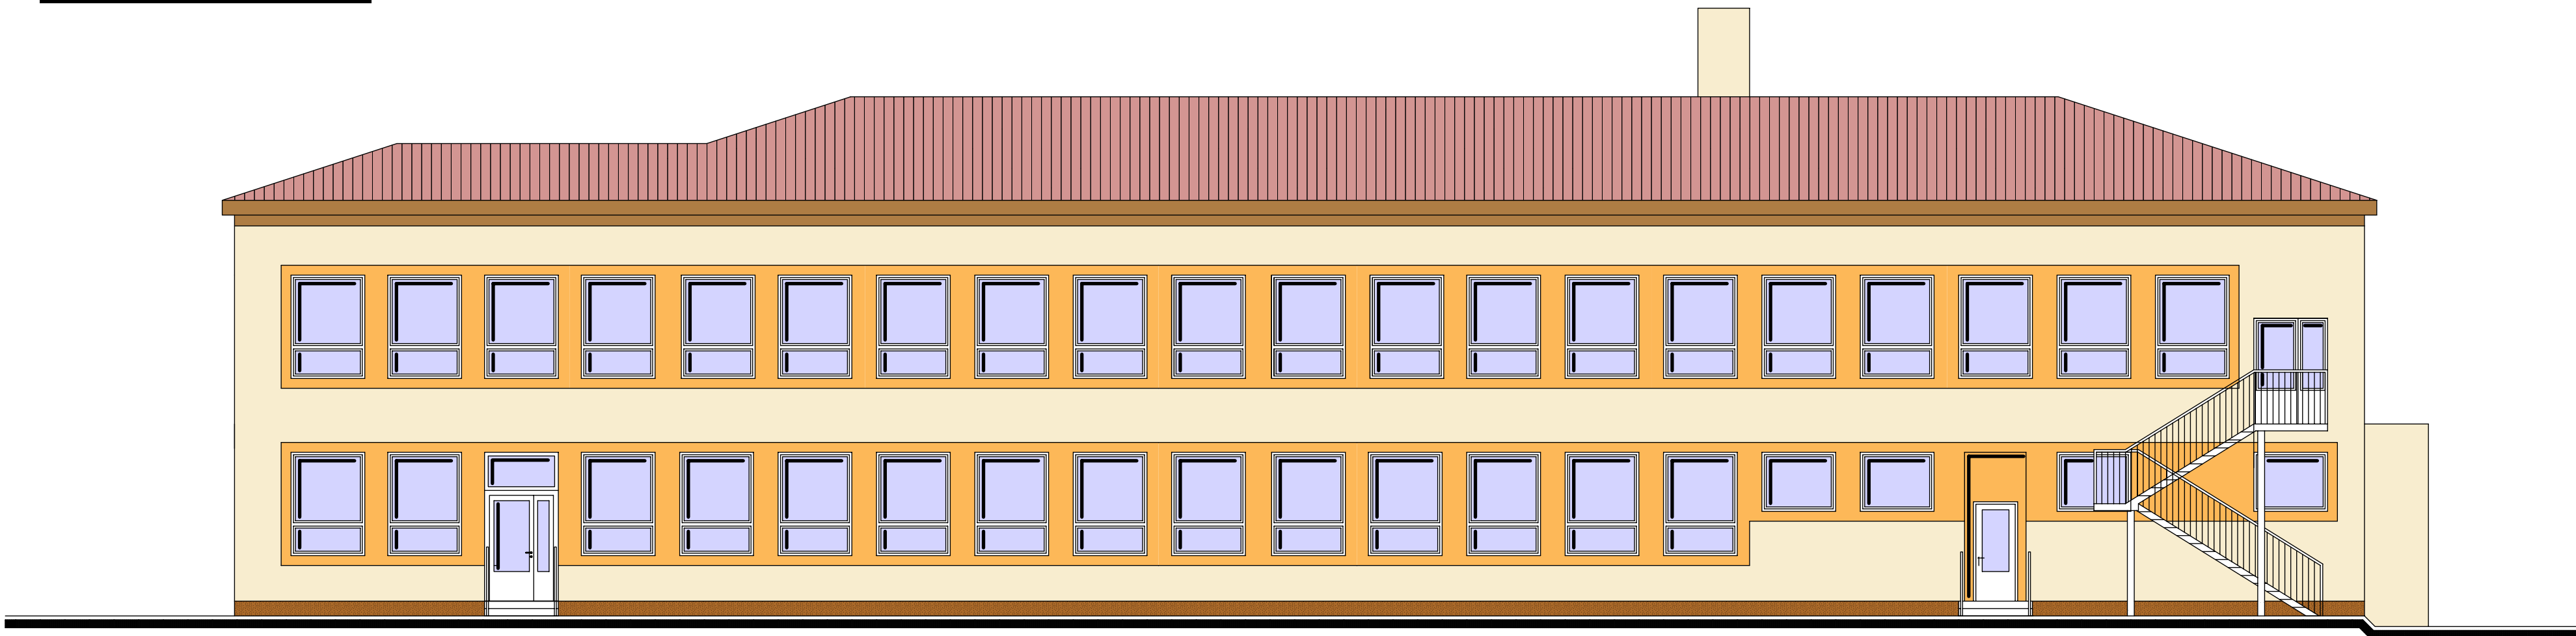

POHLED SEVEROVÝCHODNÍ

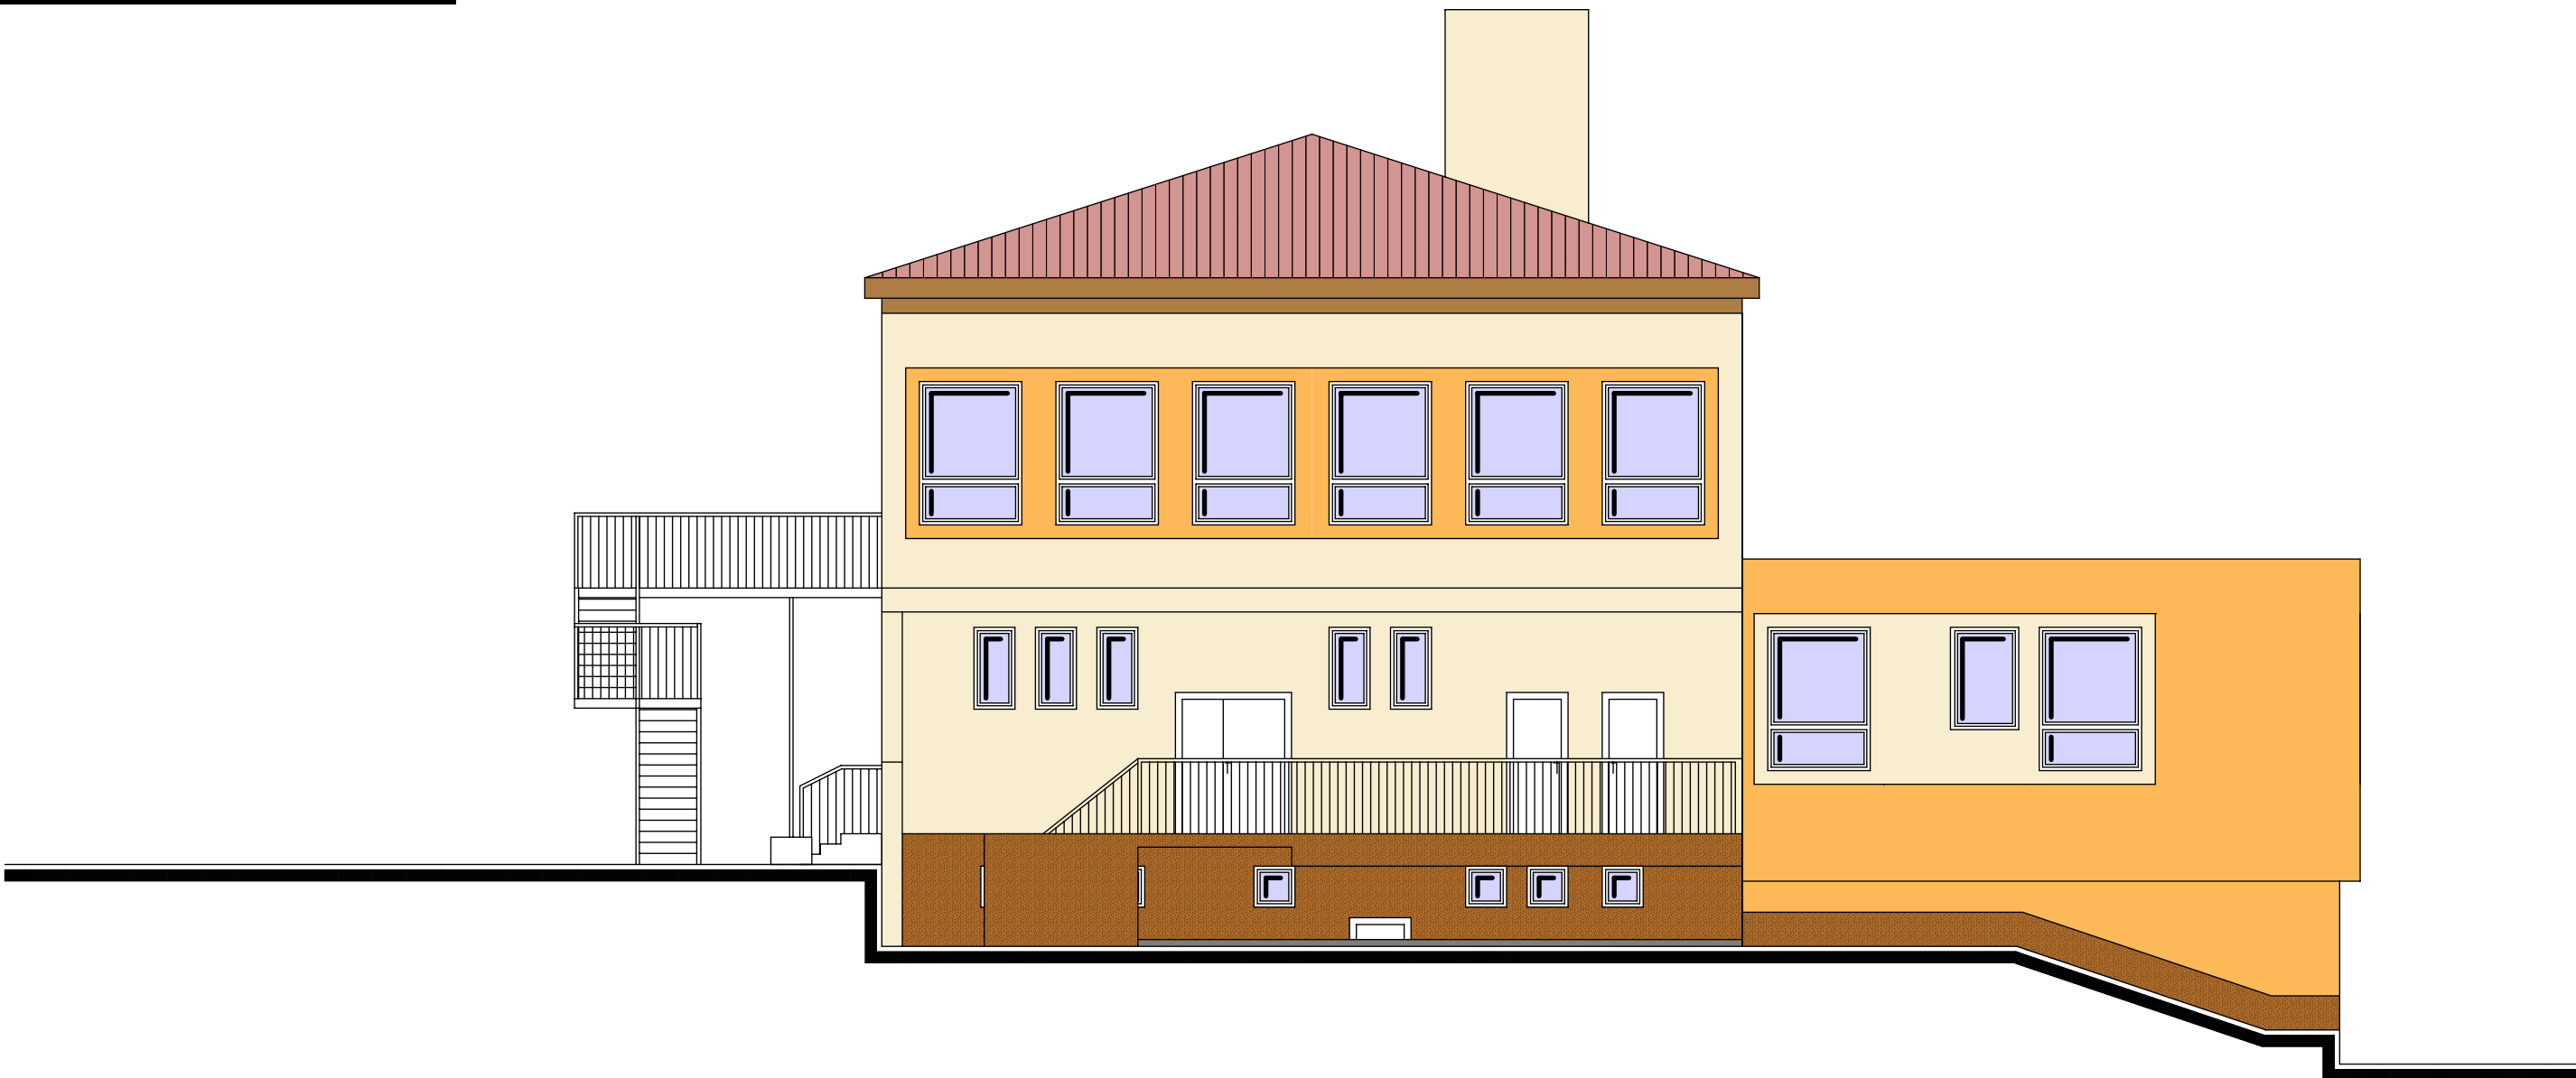

PŘESNÉ BAREVNÉ ODSTÍNY VYBERE INVESTOR NA ZÁKLADĚ PŘEDLOŽENÝCH BAREVNÝCH VZORNÍKŮ OD DODAVATELE STAVBY

Zodpovědný projektant	Autor návrhu	Vypracoval	Kreslil
Ing. Pavel Langer	Ing. Pavel Langer	Ing. Pavel Langer	Ing. Pavel Langer
<i>Pavel Langer</i>	Jan Tomšic	<i>Pavel Langer</i>	<i>Pavel Langer</i>
Kraj: Olomoucký	Městský úřad: Sudkov		
Investor: obec Sudkov, Sudkov 96, 788 21			
Stavba:	SNIŽOVÁNÍ ENERGETICKÉ NÁROČNOSTI BUDOVY MŠ V SUDKOVĚ		
Specializace:	A. ARCHITEKTONICKÉ A STAVEBNÉ TECHNICKÉ ŘEŠENÍ		
Název výkresu:	POHLEDY - BAREVNÉ ŘEŠENÍ		

FRYS STAVEBNÍ PROJEKCE	
Formát	10A4
Měřítko	1:100
Datum	3/2013
Účel	DPS
Číslo zakázky	10/48b
Číslo výkresu:	Číslo paré:
A 12	