




1. ETAPA VÝSTAVBY - UZAVÍRKA SILNICE II/150

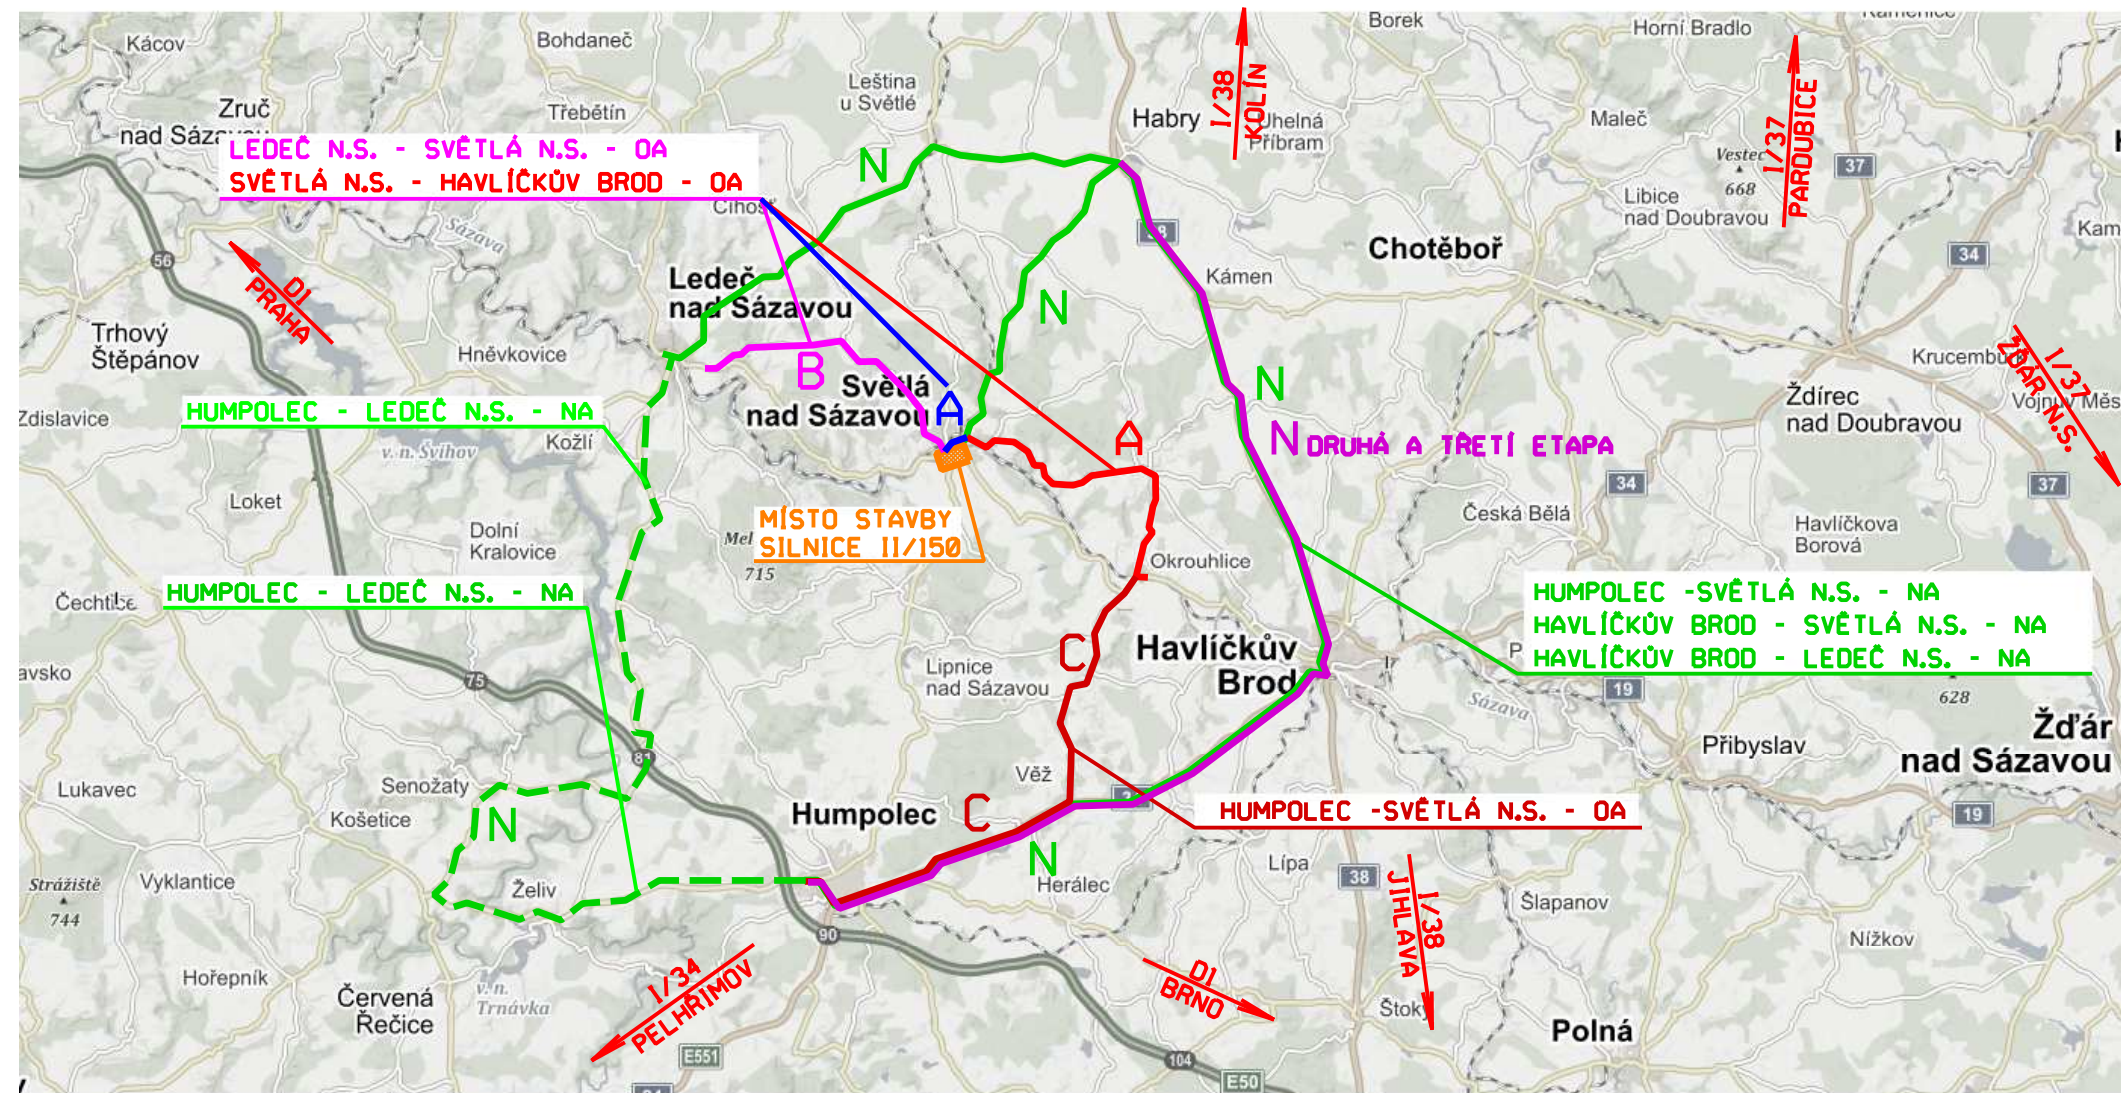

3. ETAPA VÝSTAVBY - UZAVÍRKA KŘÍŽOVATKY SILNIC II/347 A II/34731

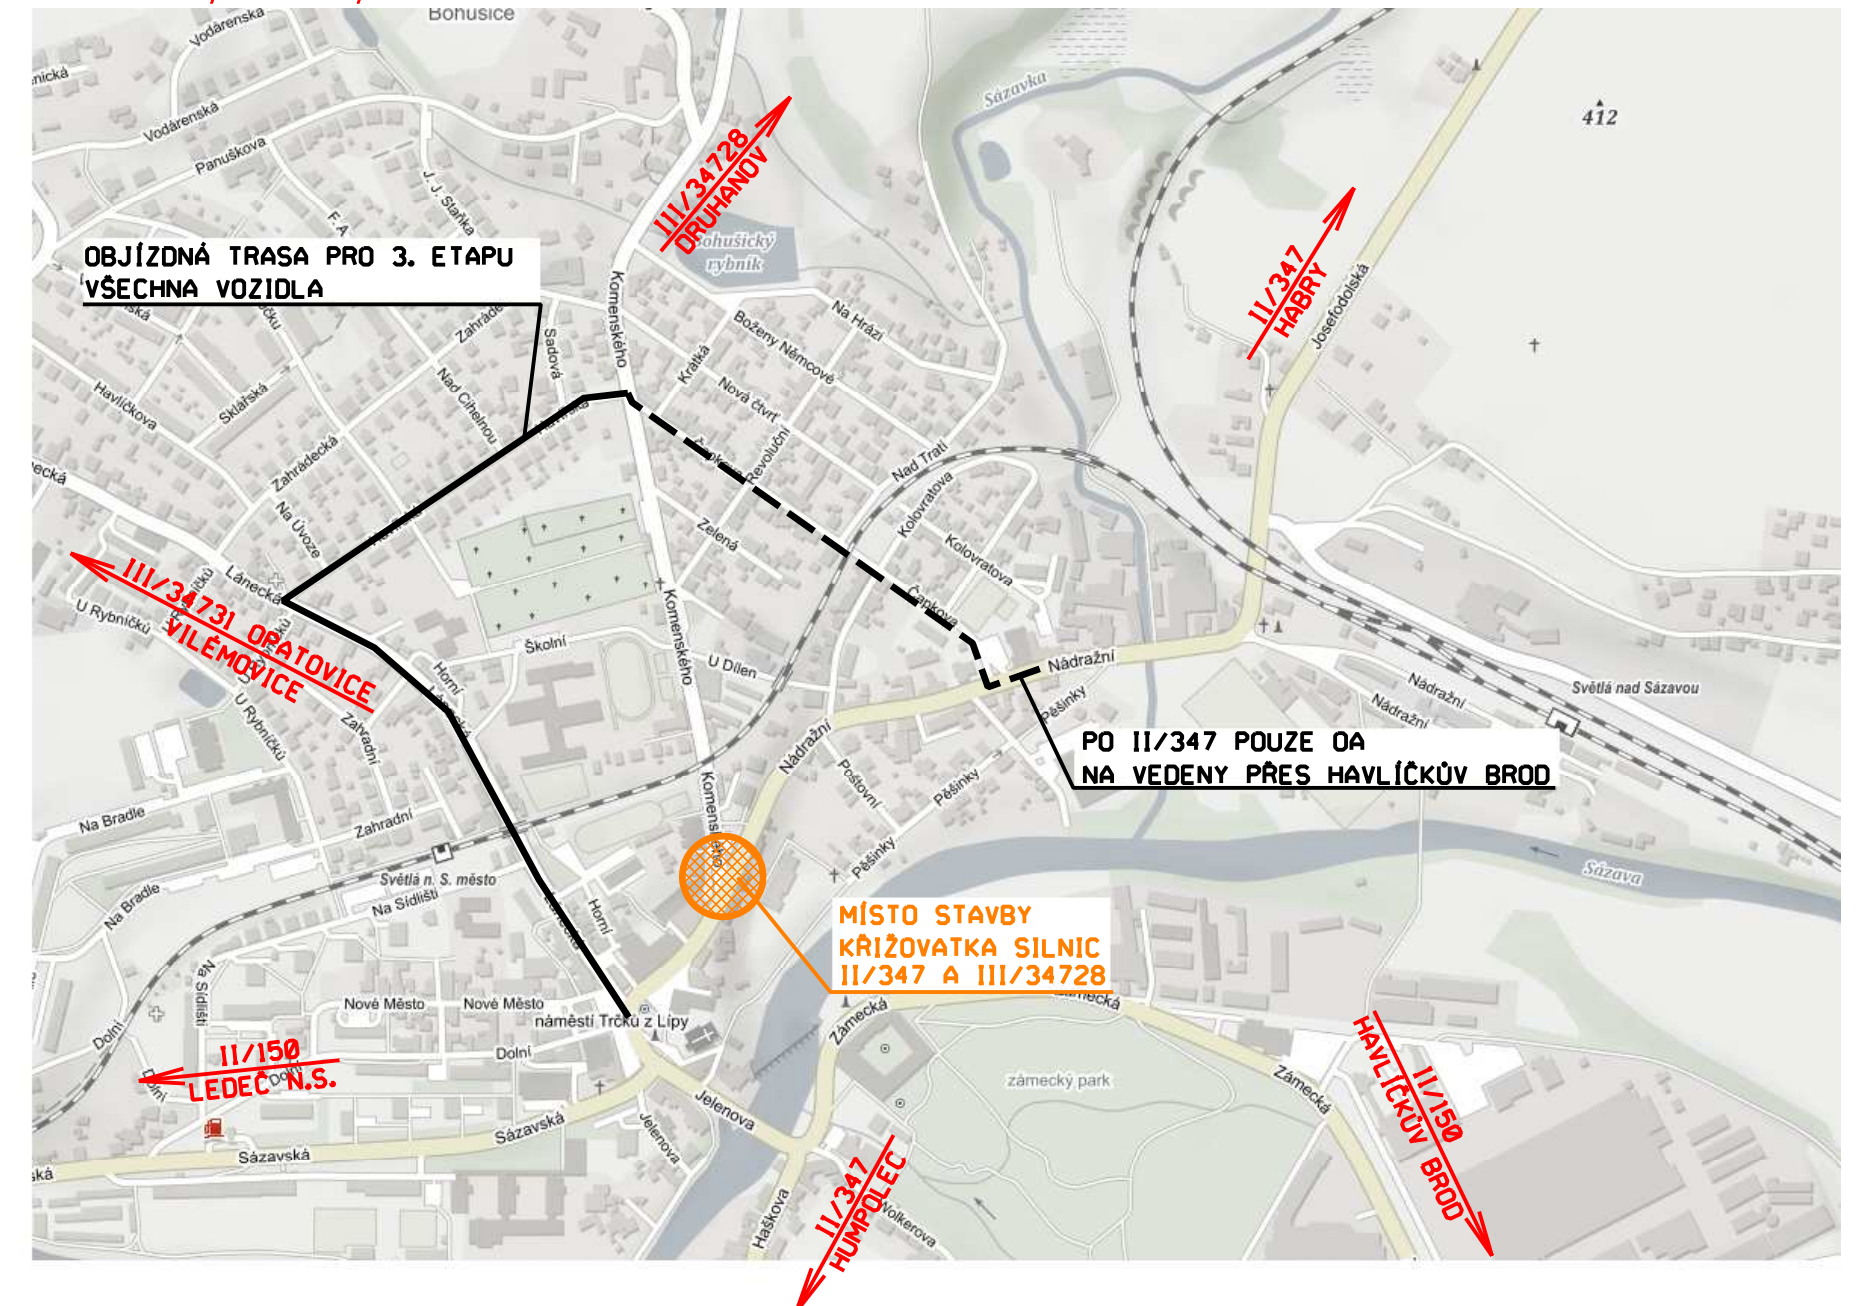

2. A 3. ETAPA VÝSTAVBY UZAVÍRKA NÁMĚSTÍ, VČETNĚ SILNICE II/347,
SILNICE III/34728 A NAVAZUJÍCÍCH M.K. A ZPEVNĚNÝCH PLOCH

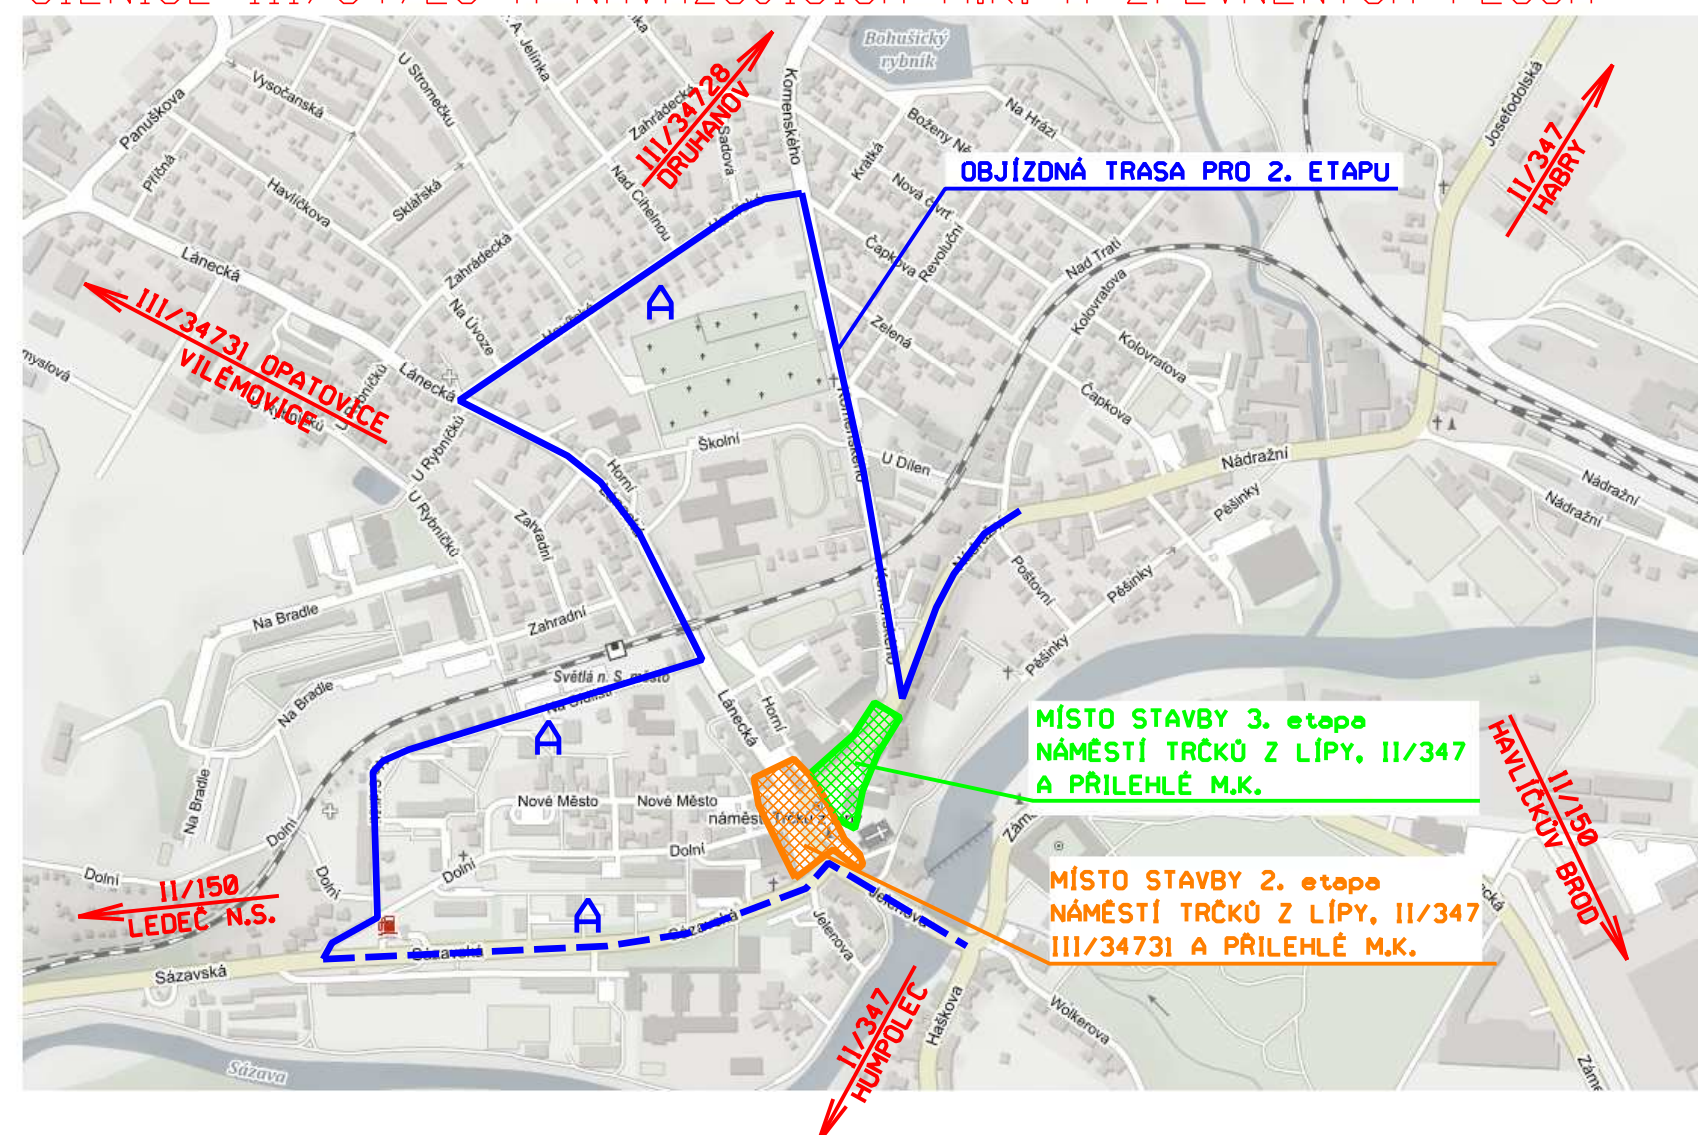

é. paré

		TRANSCONSULT s.r.o. Nerudova 37,500 02 Hradec Králové	
Vedoucí projektu	Ing. Hodek	Středisko: I	
Odpovědný projektant	Ing. Hodek	Vedoucí:	Ing. Hodek
Zpracovatel	Ing. Pravda	Zak.č.	1 9 2 2 1 3 0 0 1
Průzkoušel	Ing. Šejbal	Arch.č.	02419
Kontroloval	Ing. Hodek	Formát:	6 A4
Objednatel	Město Světlá nad Sázavou	Datum:	07/2020
		Účel:	DSP+PDPS
REVITALIZACE NÁMĚSTÍ TRČKŮ Z LÍPY VE SVĚTLÉ NAD SÁZAVOU DOUMENTACE OBJEKTŮ, TECHNICKÝCH A TECHNOLOGICKÝCH ZAŘÍZENÍ SO 181 - DOPRAVNÉ INŽENÝRSKÉ OPATŘENÍ			část dok. D.1.10
NÁVRH OBJÍZDNÝCH TRAS		měřítko SCHEMA	č.výkresu 2