

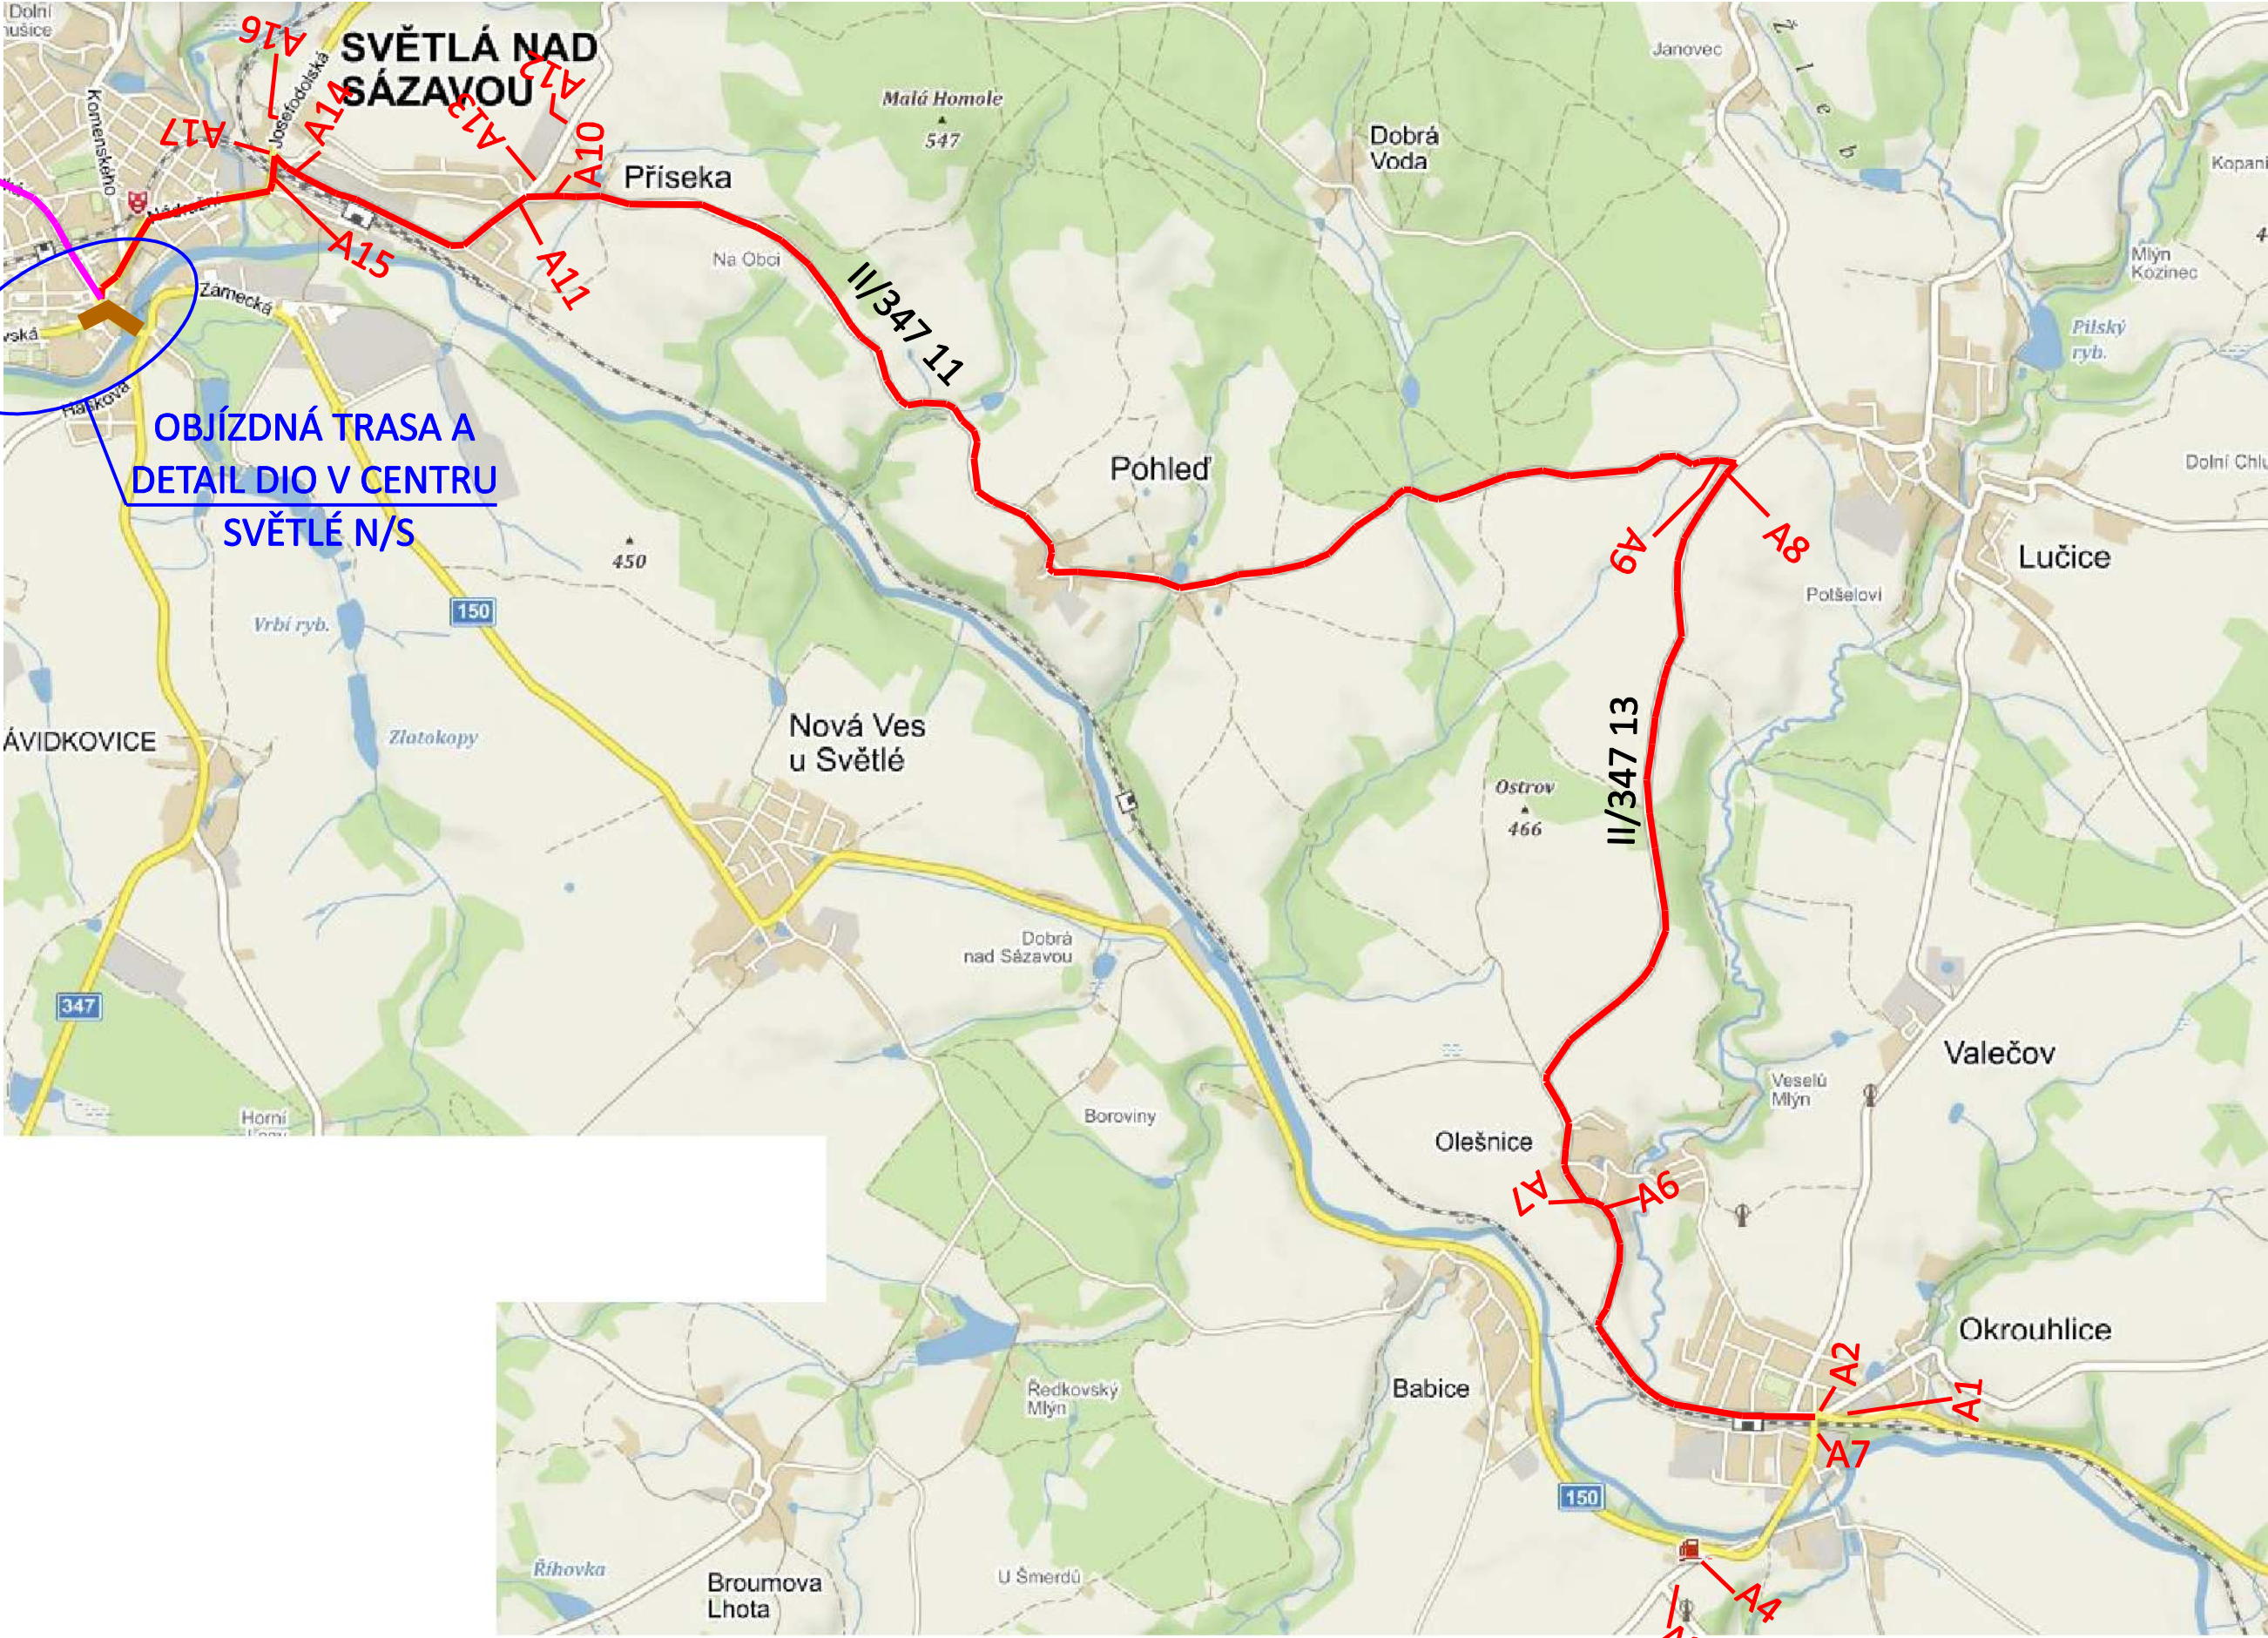
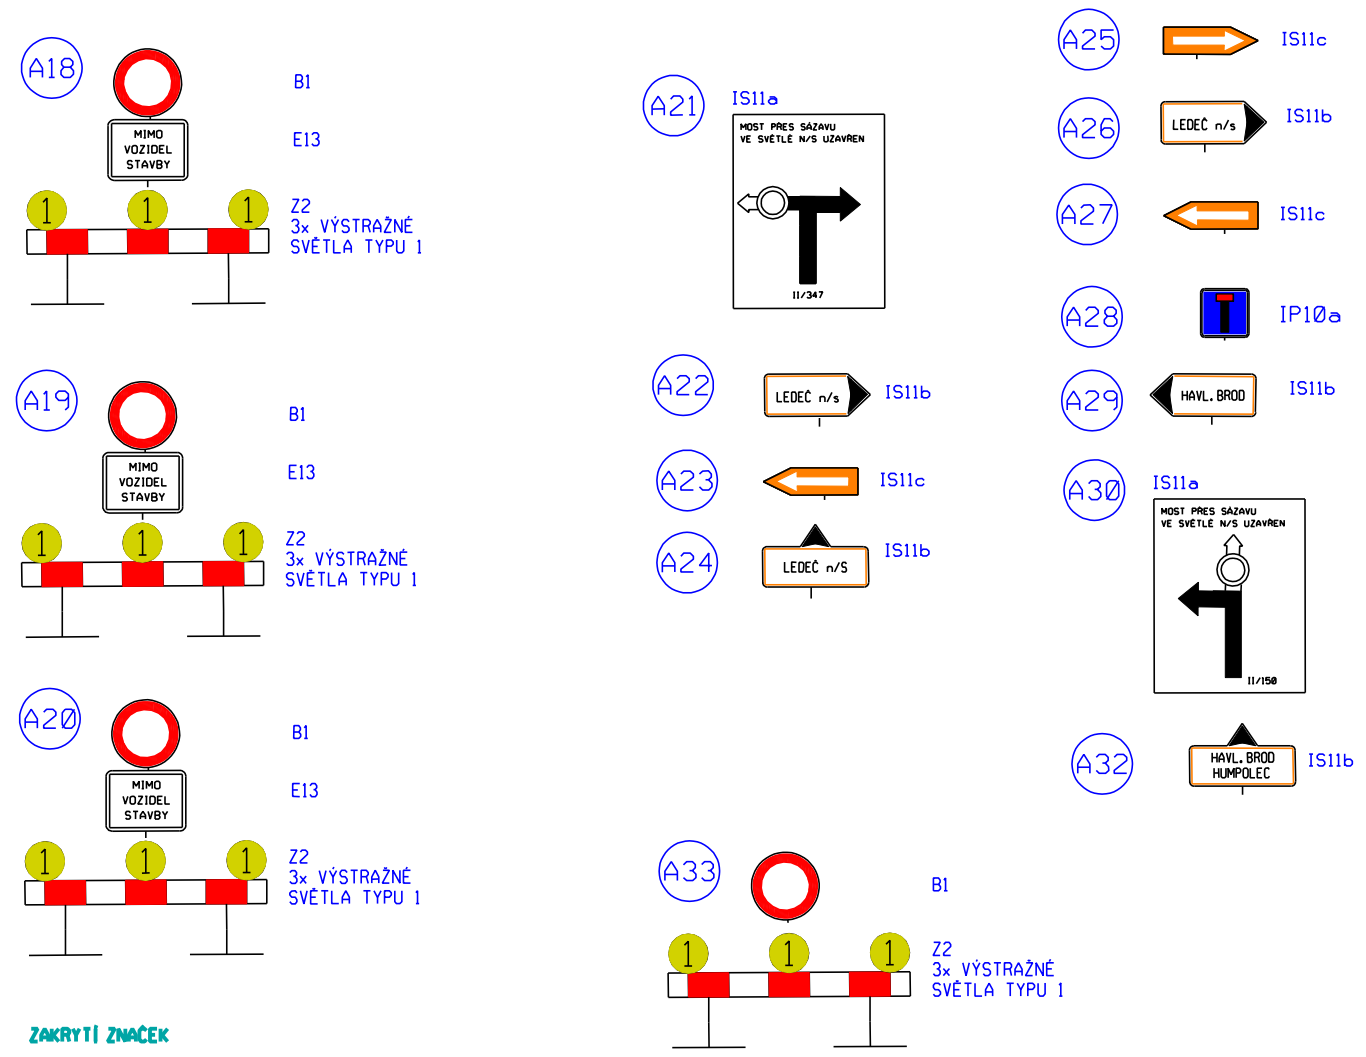


OA - OBJÍZDNÁ TRASA A:

OBJÍZDNÁ TRASA B
SMĚR LEDEČ N/S

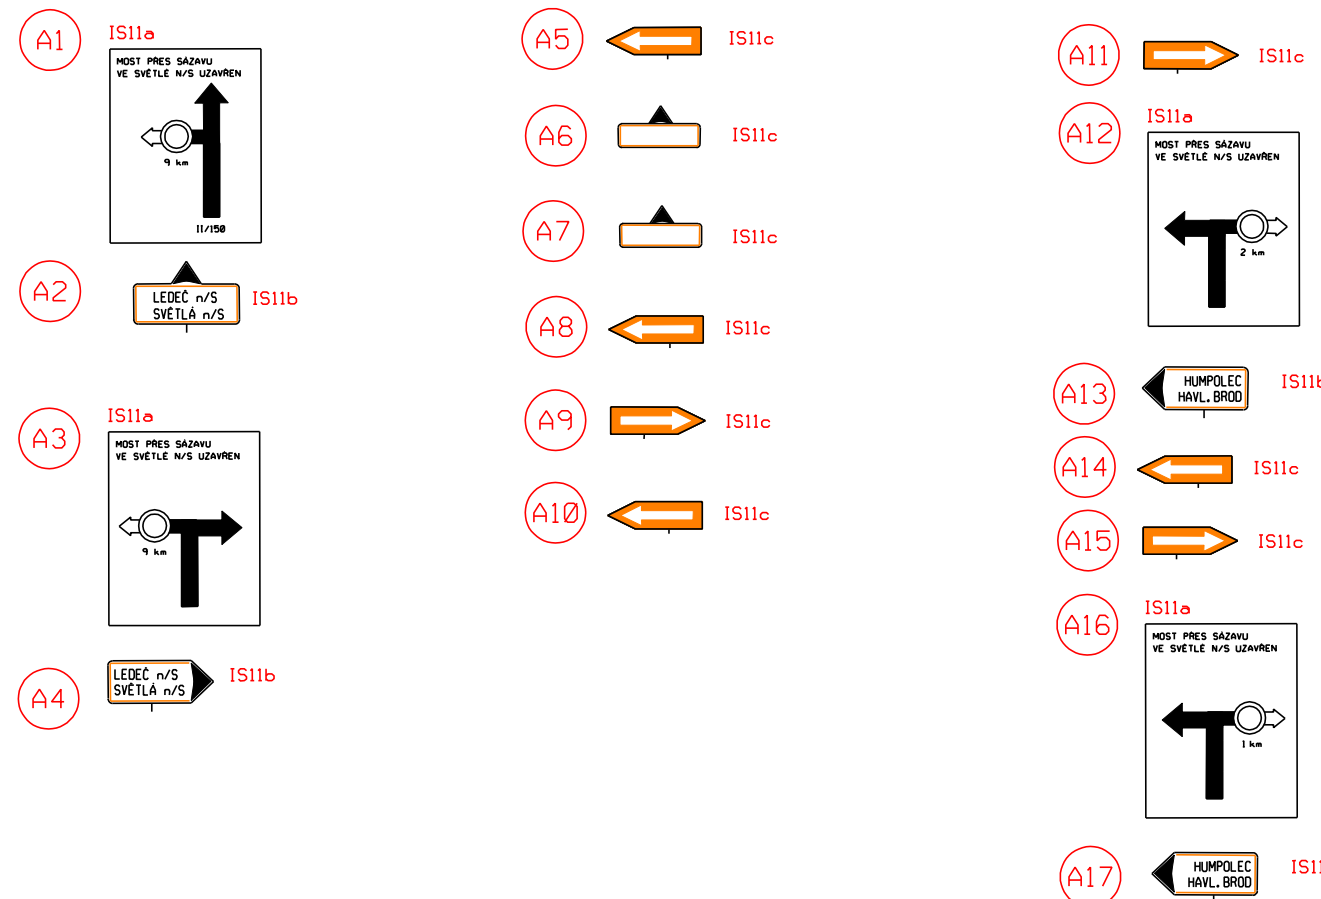

OA - OBJÍZDNÁ TRASA A DETAIL V CENTRU SVĚTLÉ N/S:

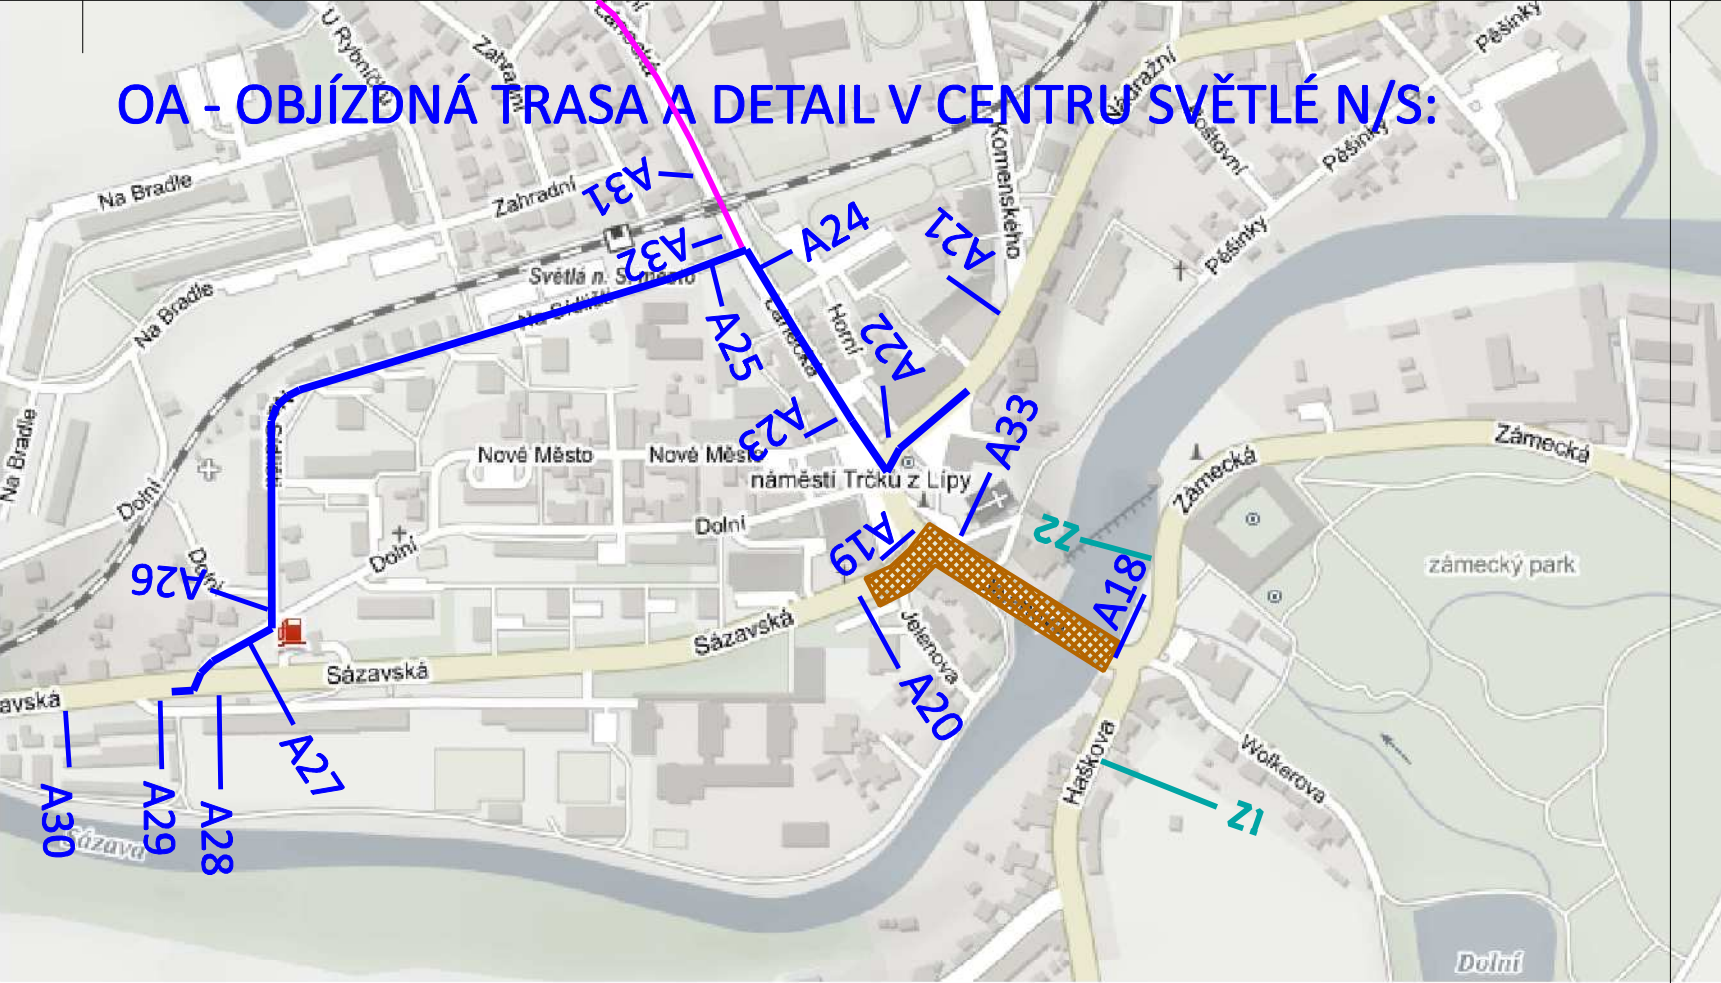

ZAKRYTÍ ZNAČEK
Z1 ČASLAV
HABRY
LEDEC
Z2 HABRY
LEDEC N. SÁZ.

TRANSCONSULT S.r.o.
Nerudova 37, 500 02 Hradec Králové

Vedoucí projektu	Ing. Hodek	Vedoucí:	Ing. Hodek
Odpovědný projektant	Ing. Hodek	Zak.č.	1 9 2 2 1 3 0 0 1
Zpracovatel	Ing. Hodek	Arch.č.	02419
Průzkoušel	Ing. Shejbal	Formát:	4 A4
Kontroloval	Ing. Právda	Datum:	07/2020
Objednatel	Město Světlá nad Sázavou	Účel:	DSP+PDPS

REVITALIZACE NÁMĚSTÍ TRČKŮ Z LÍPY VE SVĚTLÉ NAD SÁZAVOU
DOKUMENTACE OBJEKTŮ, TECHNICKÝCH A TECHNOLOGICKÝCH ZAŘÍZENÍ
SO 181 - DOPRAVNÉ INŽENÝRSKÉ OPATŘENÍ

SITUACE DIO - PRVNÍ ETAPA
OSOBNÍ AUTOMOBILY - OBJÍZDNÁ TRASA A

část dok.
D.1.10

měřítko
SCHÉMA

č.výkresu
3

č. paré