

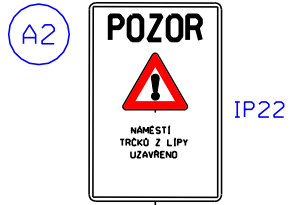
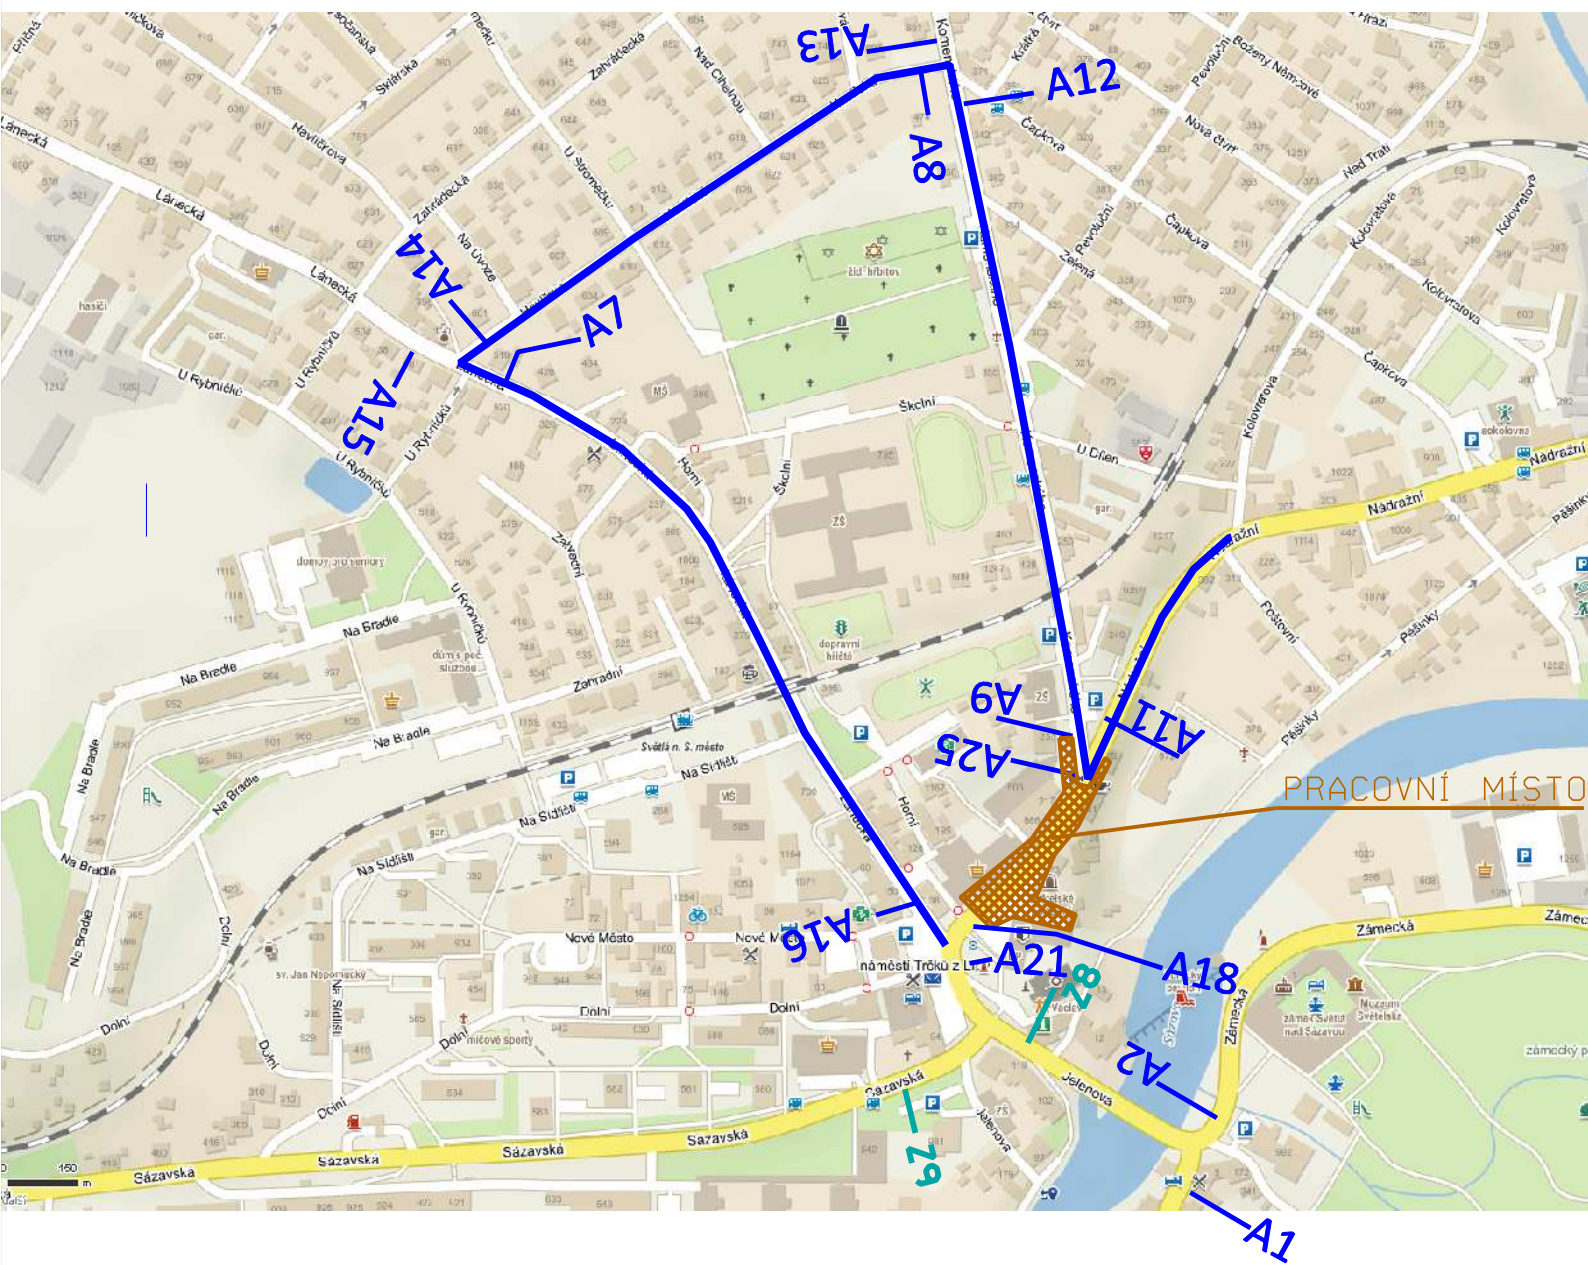
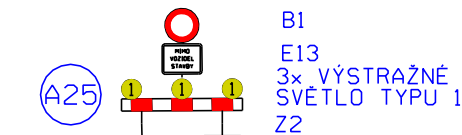


OBJÍZDNÁ TRASA A - DETAIL V CENTRU SVĚTLÉ N/S:

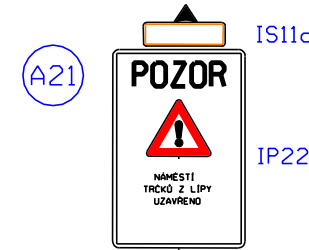

ZAKRYTÍ ZNAČEK

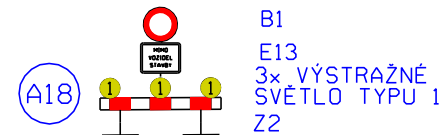

č. paré



TRANSCONSULT s.r.o.
Nerudova 37, 500 02 Hradec Králové

Vedoucí projektu	Ing. Hodek	Středisko: 1
Odpovědný projektant	Ing. Hodek	Vedoucí: Ing. Hodek
Zpracovatel	Ing. Hodek	Zak.č. 1 9 2 2 1 3 0 0 1
Přezkoušel	Ing. Shejbal	Arch.č. 02419
Kontroloval	Ing. Pravda	Formát: 2 A4
Objednatel	Město Světlá nad Sázavou	Datum: 07/2020
		Účel: DSP+PDPS

REVITALIZACE NÁMĚSTÍ TRČKŮ Z LÍPY VE SVĚTLÉ NAD SÁZAVOU
DOKUMENTACE OBJEKTŮ, TECHNICKÝCH A TECHNOLOGICKÝCH ZAŘÍZENÍ
STAVEBNÍ ČÁST

SO 181 - DOPRAVNÉ INŽENÝRSKÉ OPATŘENÍ

část dok.

D.1.10

SITUACE DIO - TŘETÍ ETAPA
OSOBNÍ AUTOMOBILY - OBJÍZDNÁ TRASA A

měřítko
SCHÉMA

č.výkresu

7