


OBJÍZDNÁ TRASA A - DETAIL V CENTRU SVĚTLÉ N/S:

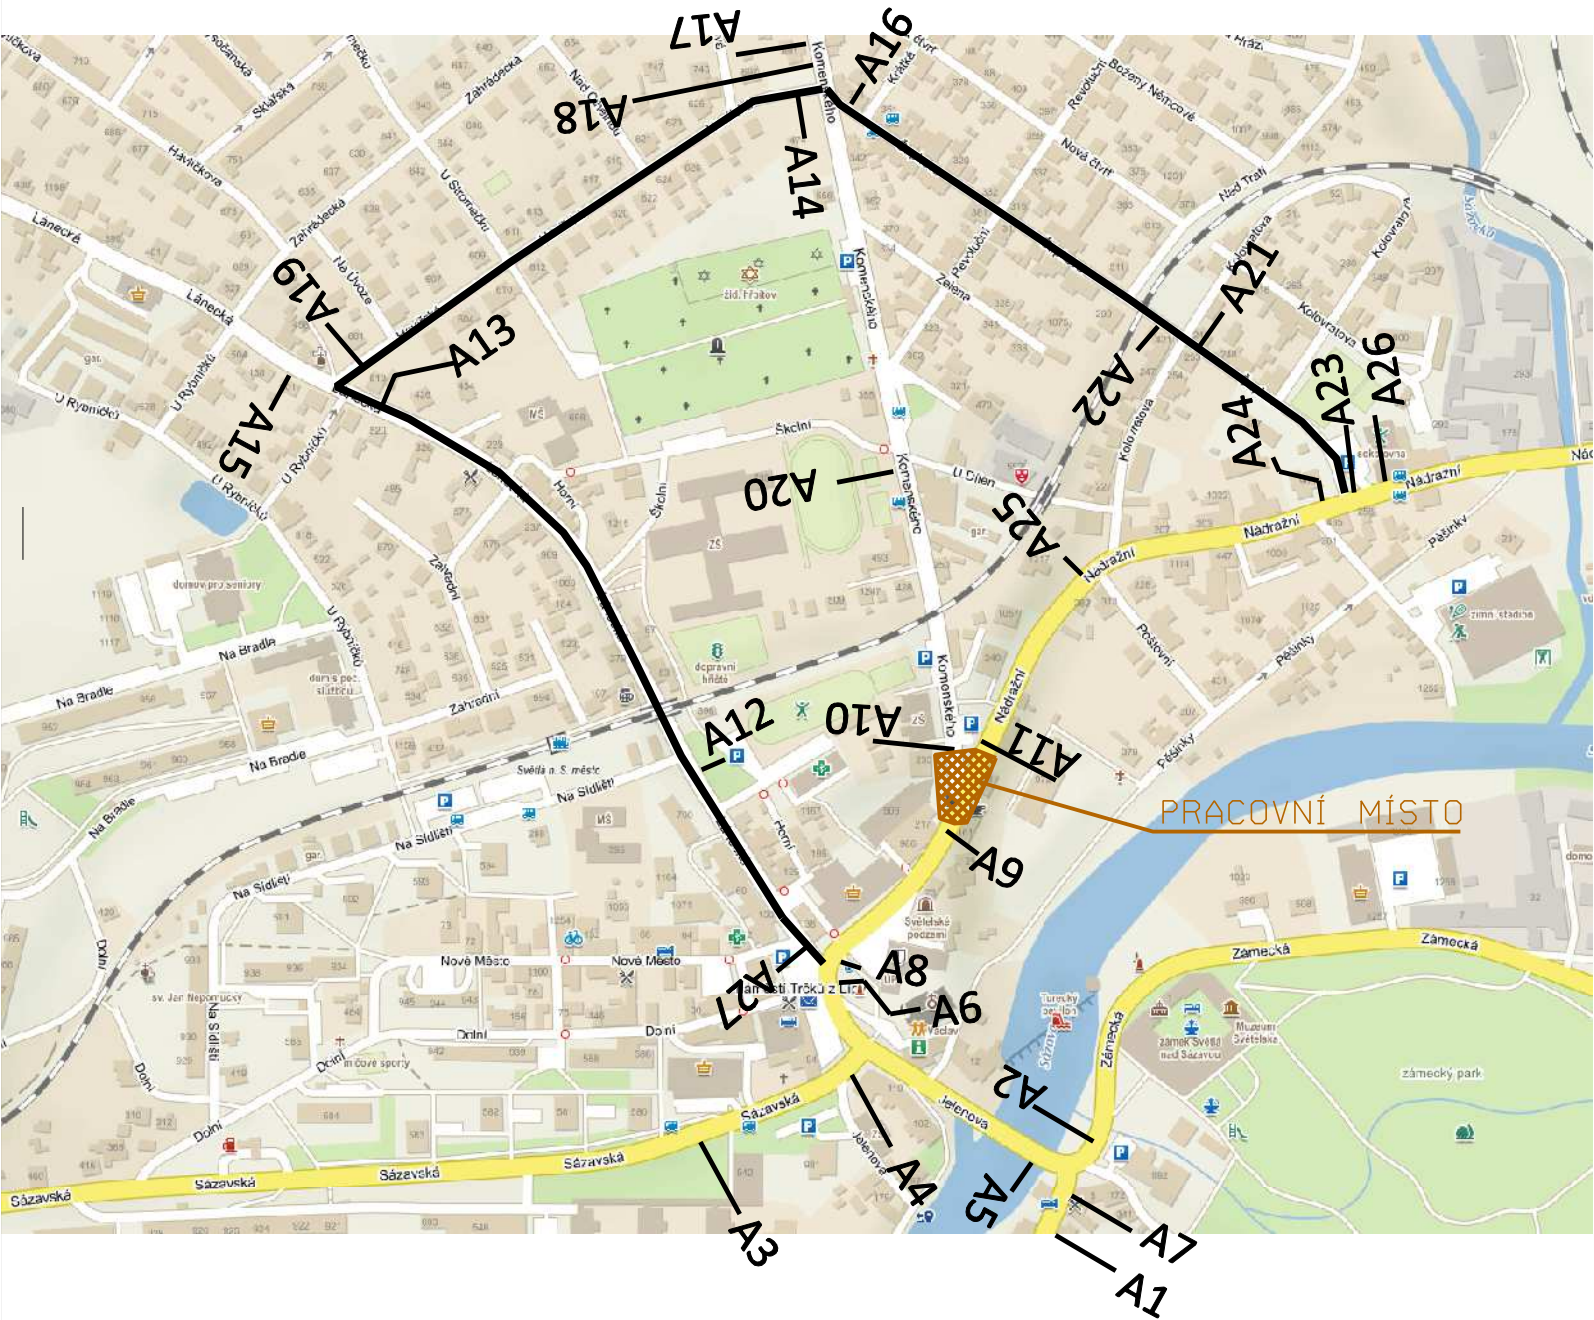

A1

IP22

A2

IP22

A3

IP22

A4

IS11d

A5

IS11d

A6

IS11c

A7

IS11d

A8

IP10a
E3a

A9

B1
E13
3x VÝSTRAŽNÉ
SVĚTLO TYPU 1
Z2

A10

B1
E13
3x VÝSTRAŽNÉ
SVĚTLO TYPU 1
Z2

A11

B1
E13
3x VÝSTRAŽNÉ
SVĚTLO TYPU 1
Z2

A12

IS11c

A13

IS11c

A14

IS11c

A15

IP22

A16

IS11c

A17

IP22

A18

IP10a
E3a

A19

IS11c

A20

IP10a
E3a

A21

IS11c

A22

IS11c

A23

IS11c

A24

IP10a
E3a

A25

IP10a
E3a

A26

IP22

A27

IP10b

č. paré

TRANSCONSULT s.r.o.

Nerudova 37,500 02 Hradec Králové

Vedoucí projektu	Ing. Hodek		Středisko: 1	
Odpovědný projektant	Ing. Hodek		Vedoucí:	Ing. Hodek
Zpracovatel	Ing. Hodek		Zak.č.	1 9 2 2 1 3 0 0 1
Přezkoušel	Ing. Shejbal		Arch.č.	02419
Kontroloval	Ing. Pravda		Datum:	07/2020
Objednatel	Město Světlá nad Sázavou		Účel:	DSP+PDPS

REVITALIZACE NÁMĚSTÍ TRČKŮ Z LÍPY VE SVĚTLÉ NAD SÁZAVOU

DOKUMENTACE OBJEKTŮ, TECHNICKÝCH A TECHNOLOGICKÝCH ZAŘÍZENÍ

SO 181 - DOPRAVNÉ INŽENÝRSKÉ OPATŘENÍ

část dok.

D.1.10

SITUACE DIO - ČTVRTÁ ETAPA

OSOBNÍ AUTOMOBILY - OBJÍZDNÁ TRASA A

měřitko

SCHÉMA

č.výkresu

9