
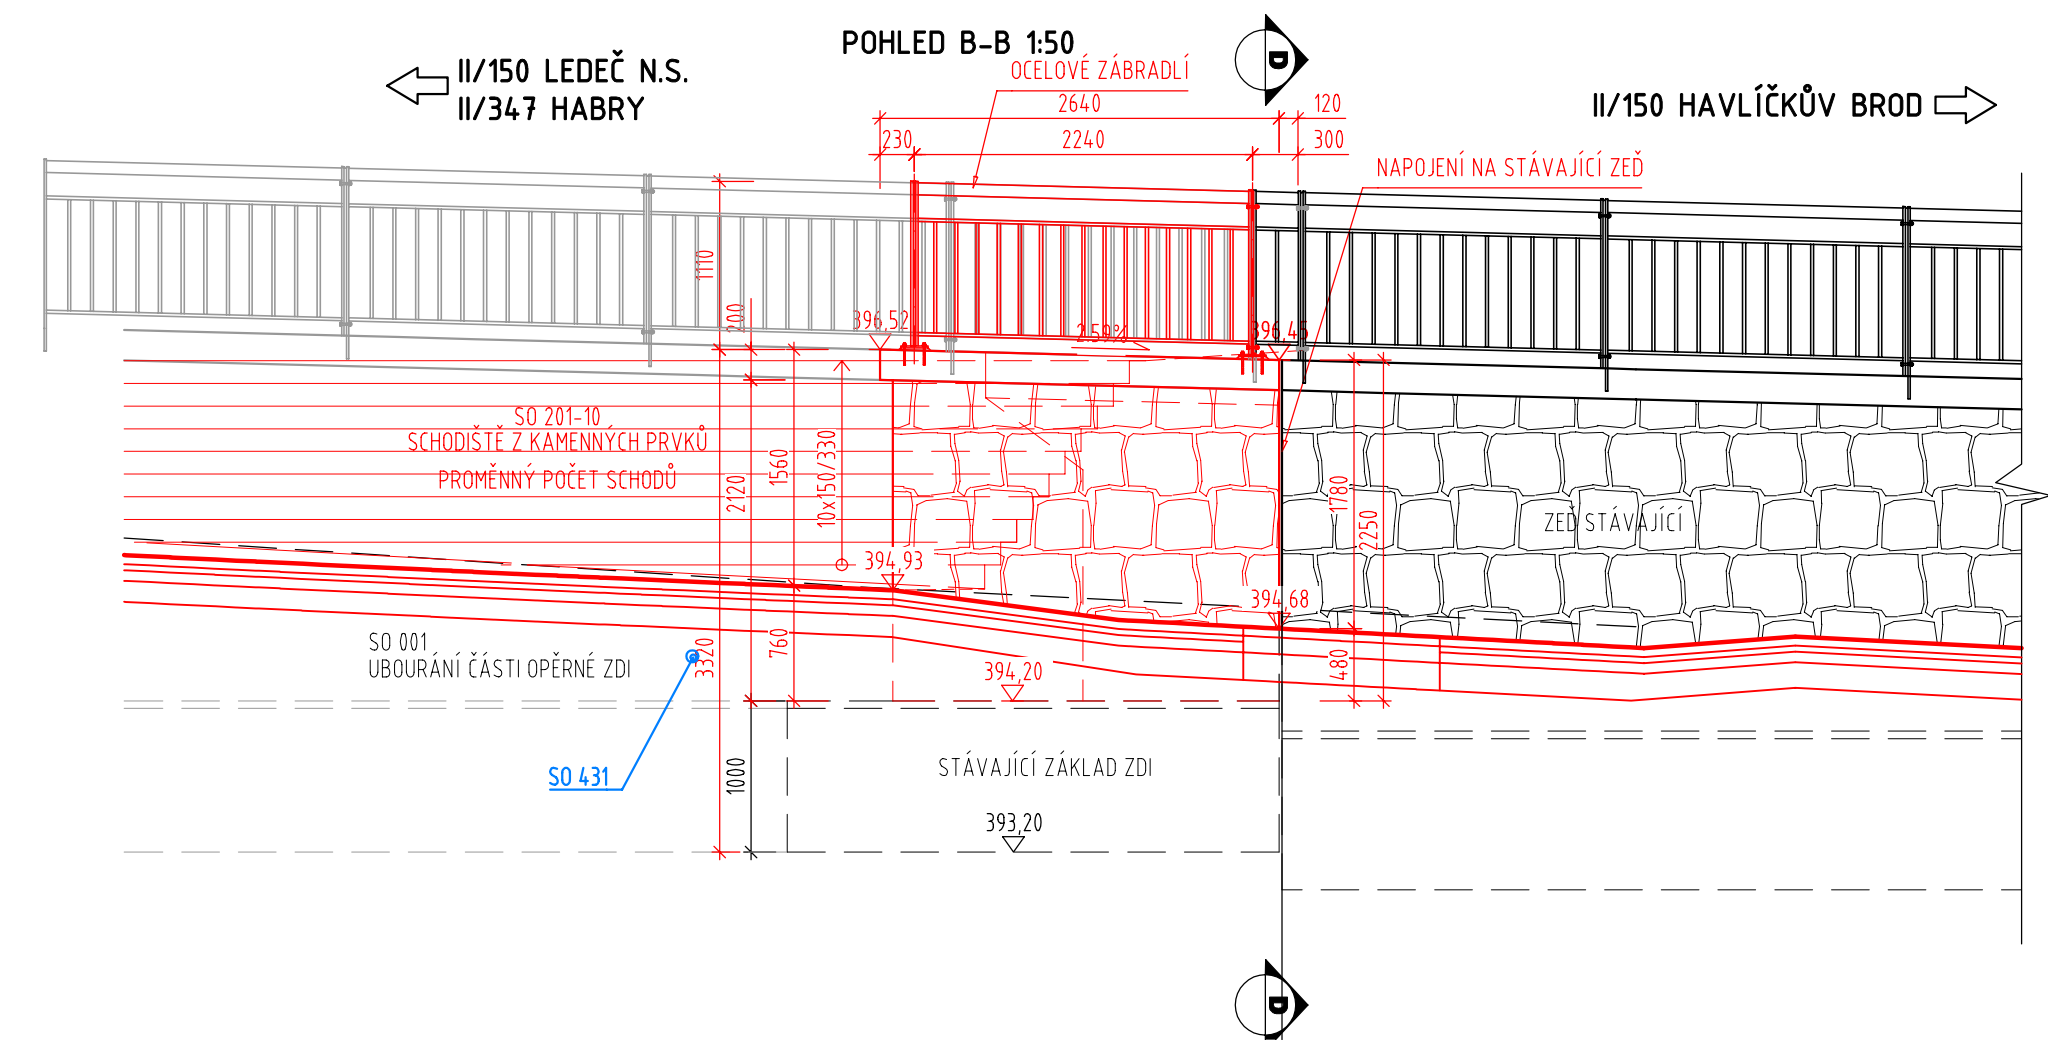
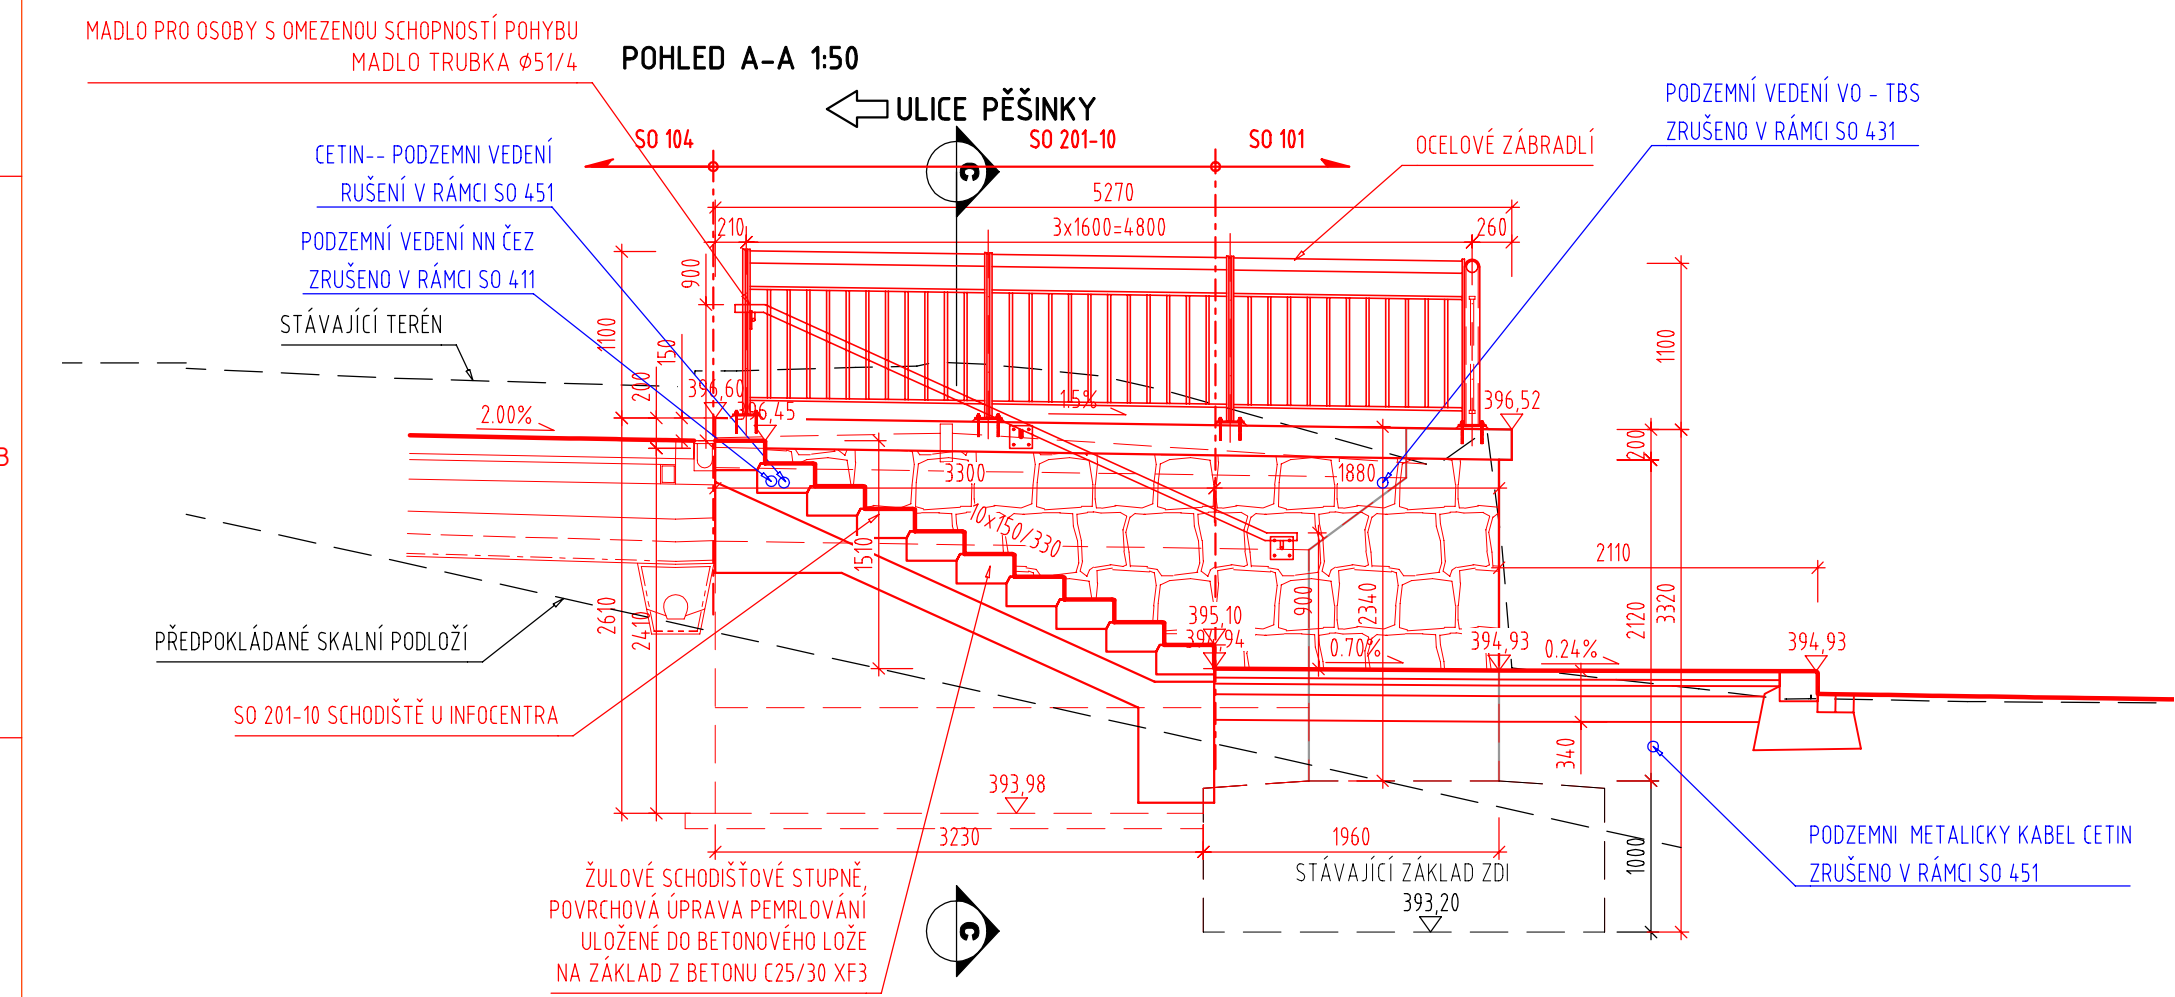
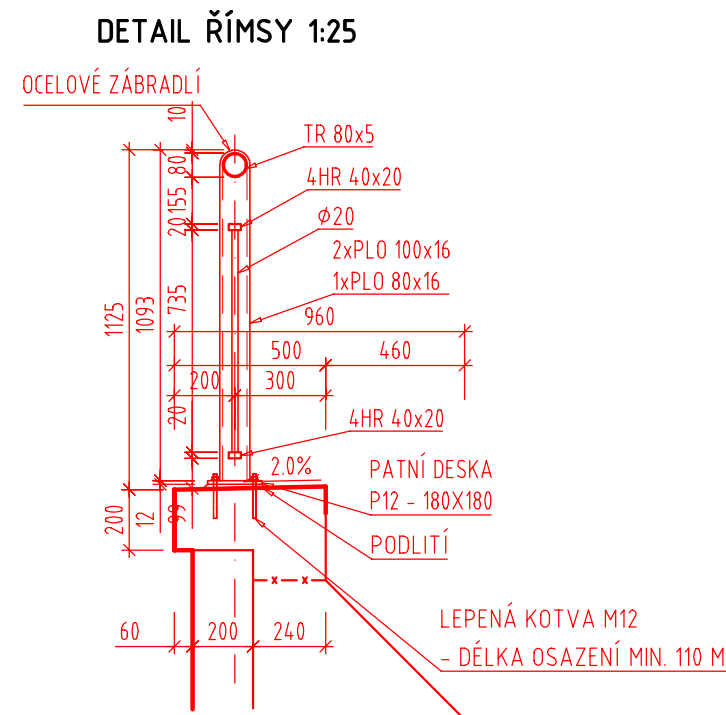
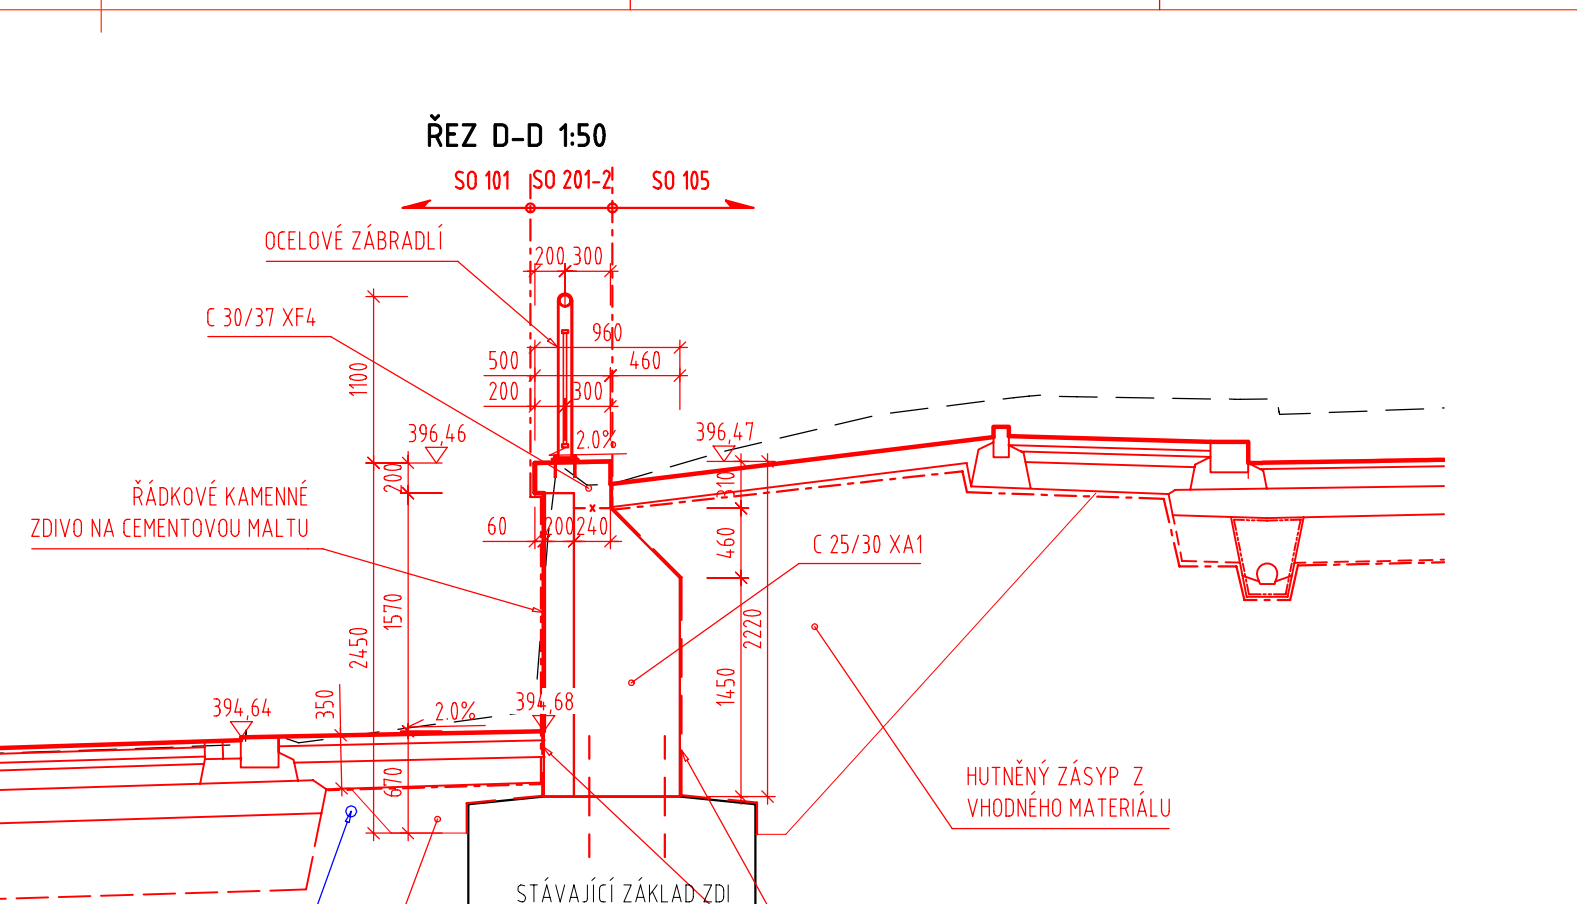
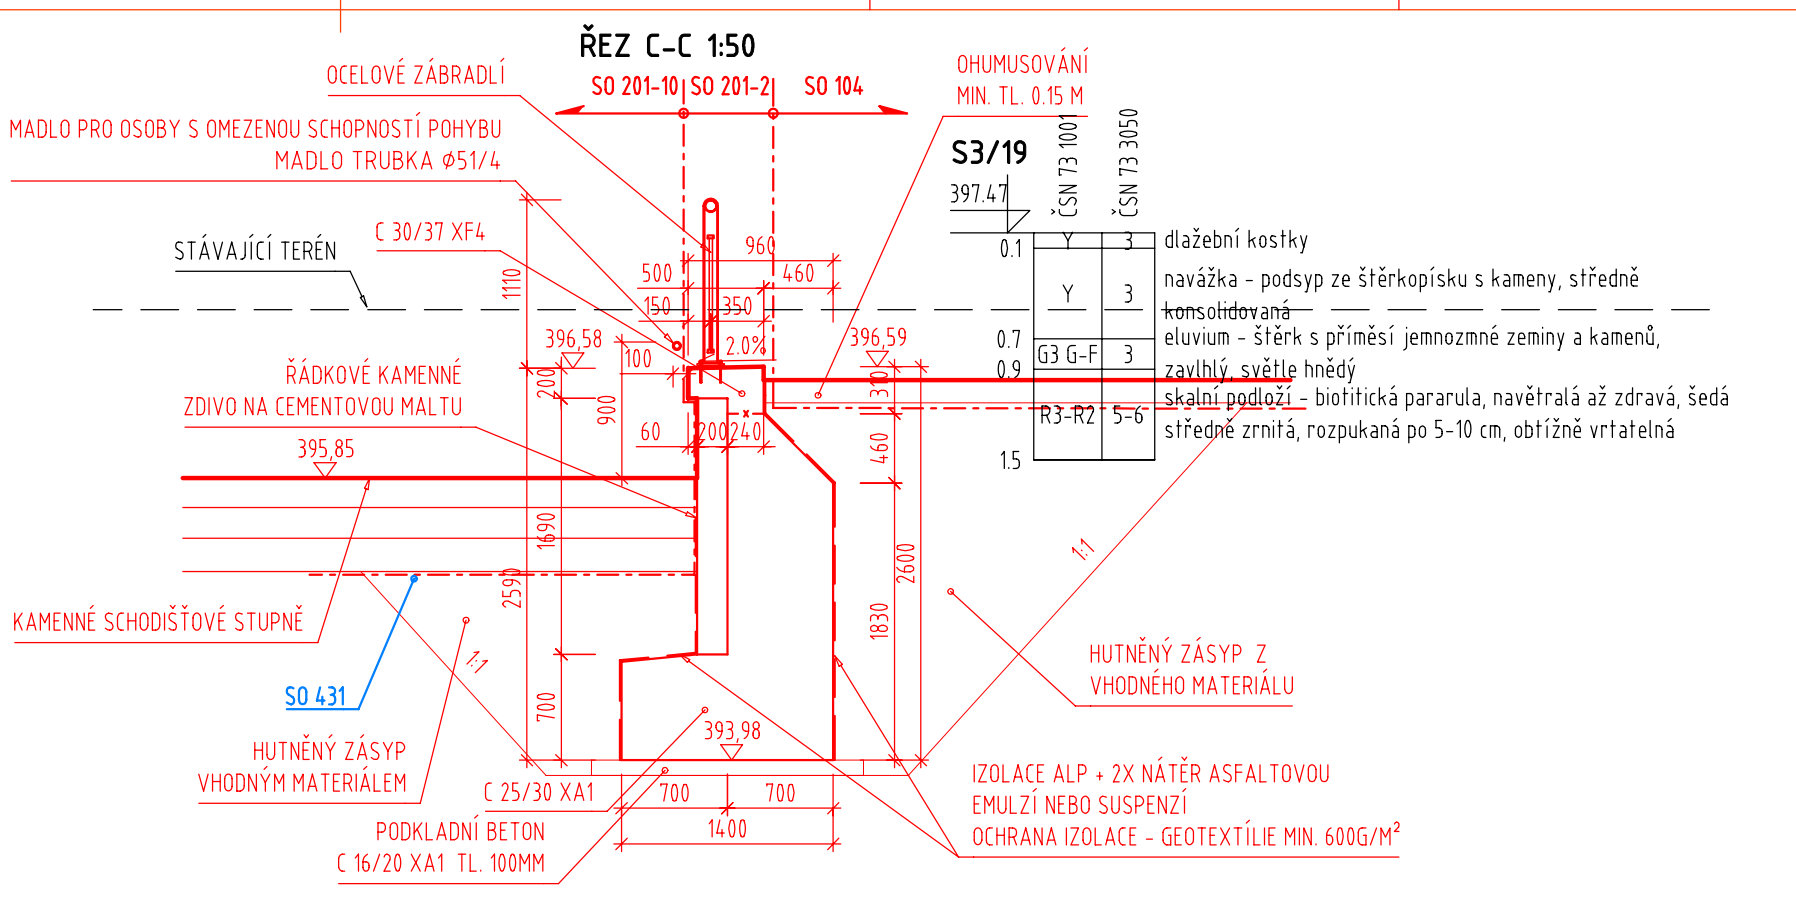


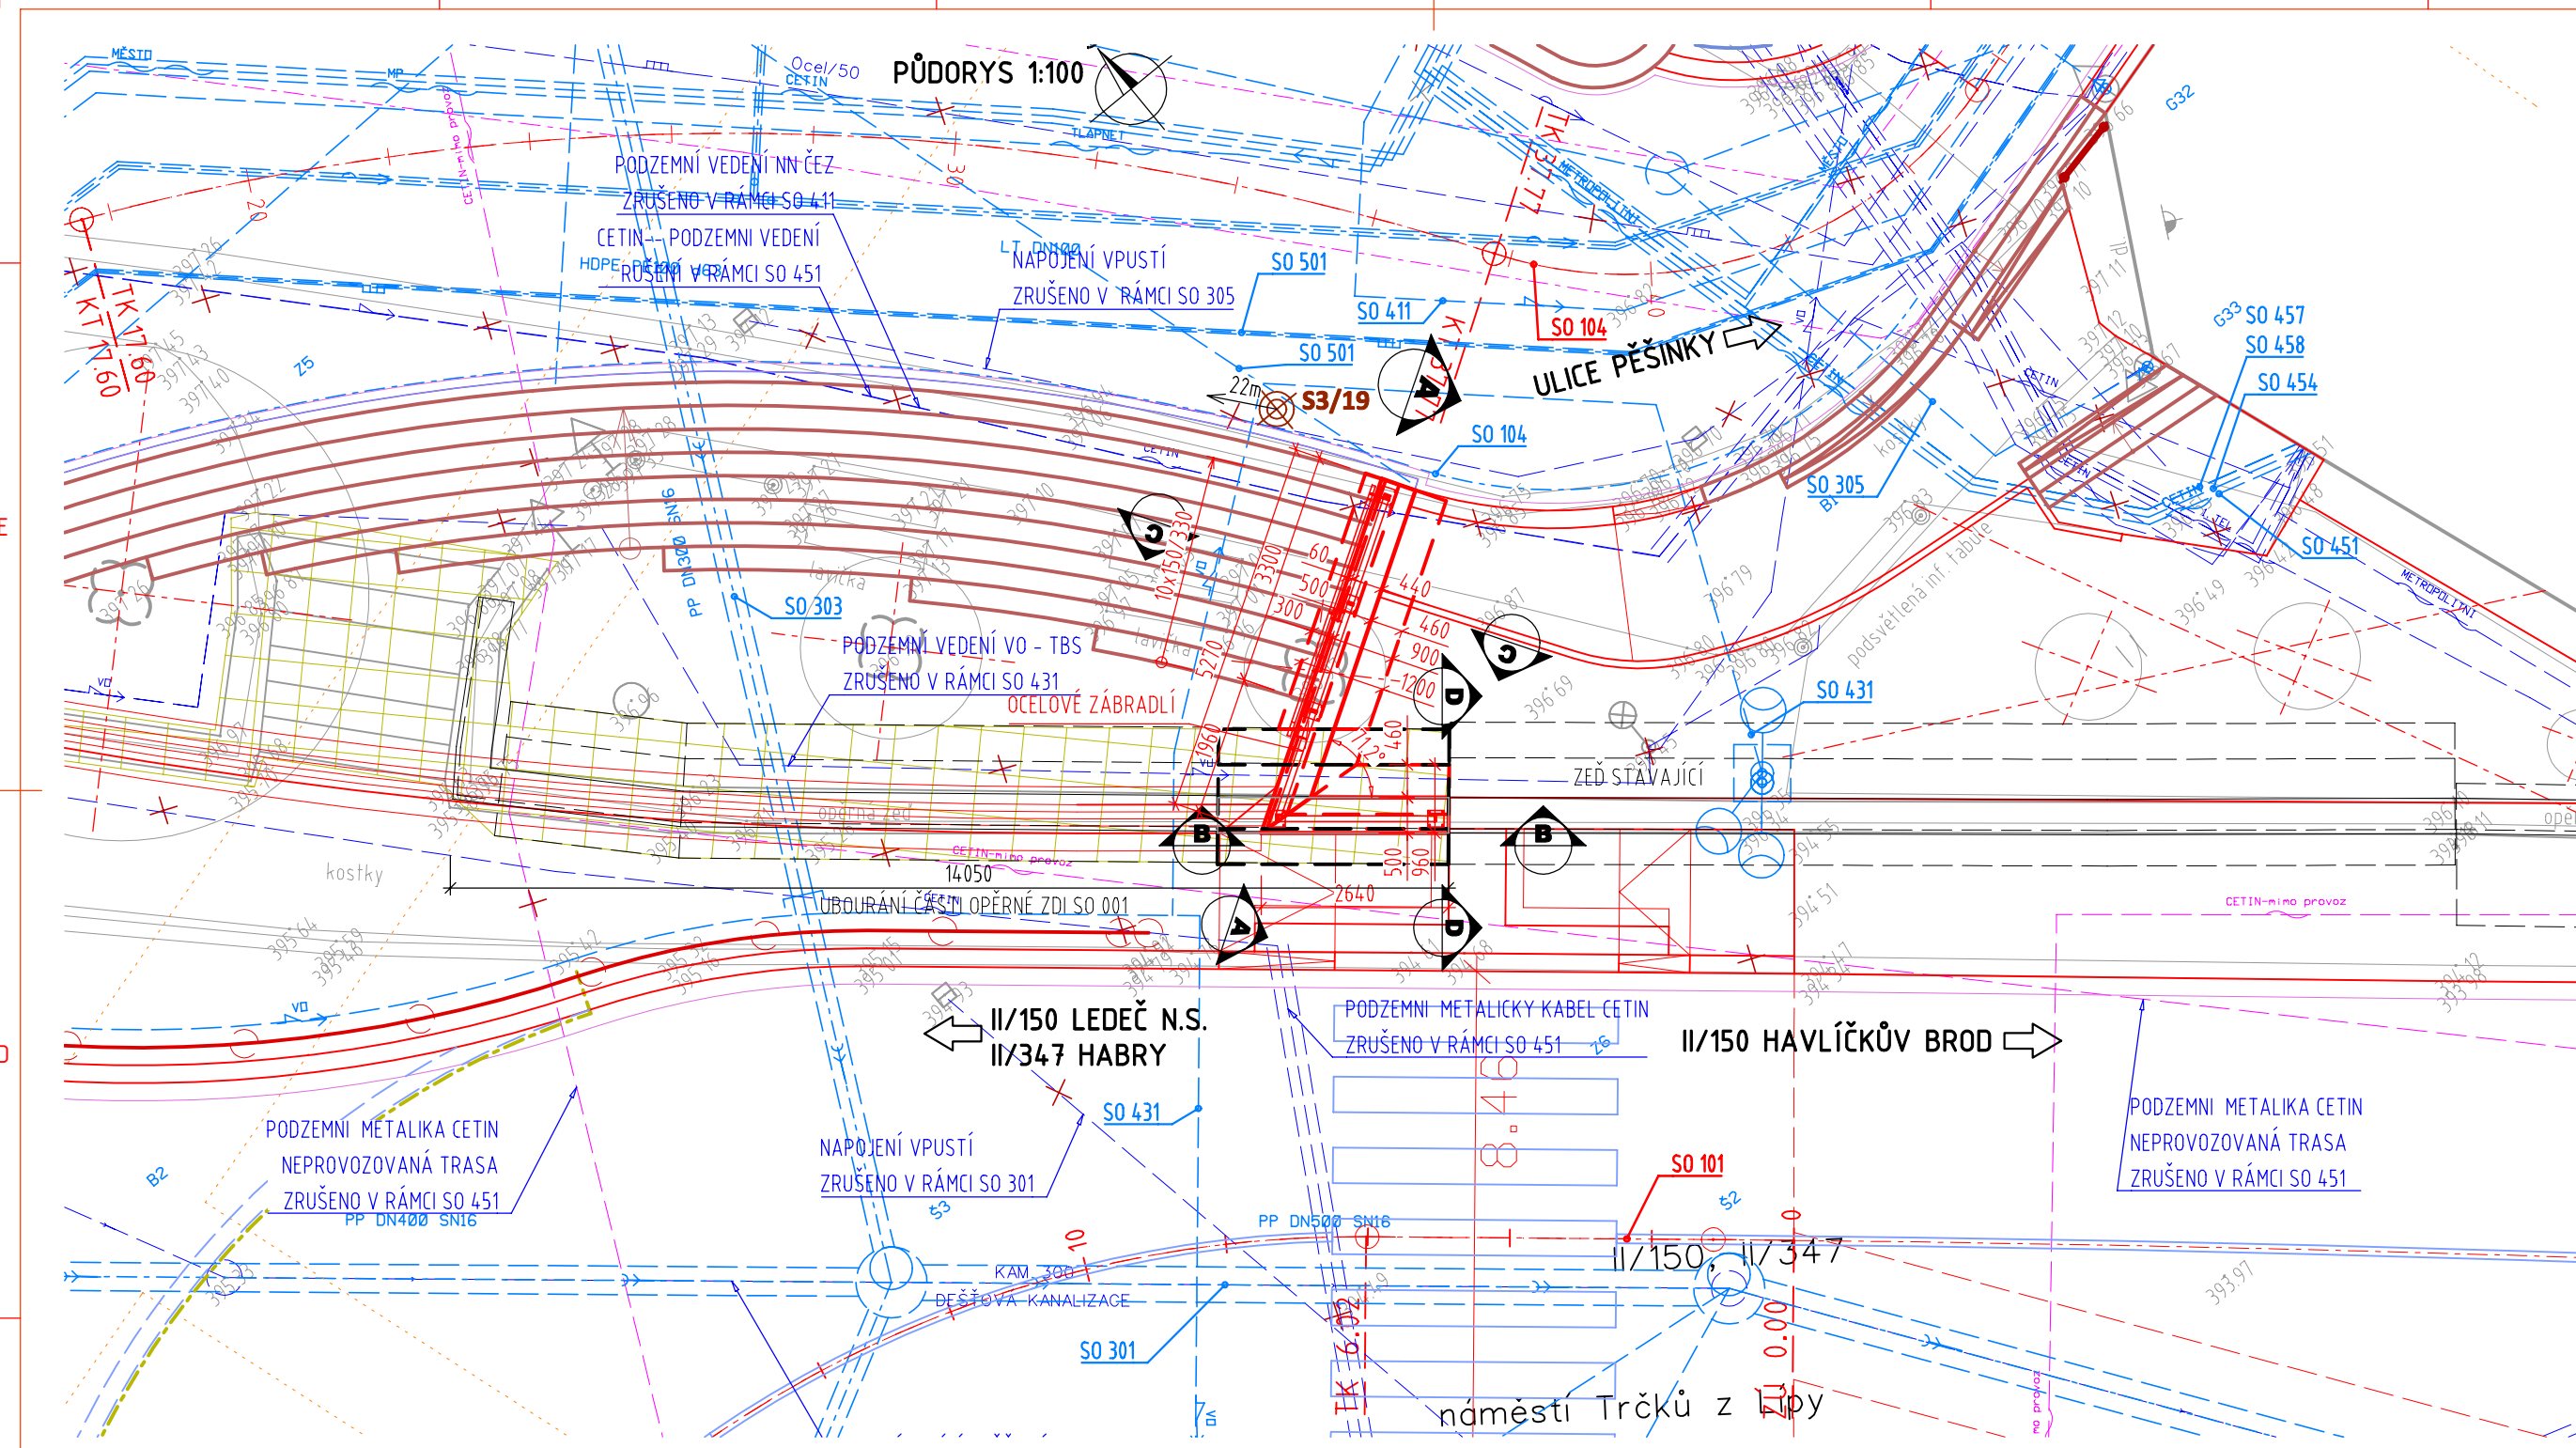

TRANSCONSULT s.r.o.

Nerudova 37, 500 02 Hradec Králové

Vedoucí projektu

Ing. Hodek

Zpracovatel

Ing. Velehradský

Přezkoušel

Ing. Shejbal

Kontroloval

Ing. Hodek

Objednatel

Město Světlá nad Sázavou

Sřředisko:

1

Vedoucí:

Ing. Hodek

Zak. číslo

192213001

Arch. č.:

02419

Datum:

07/2020

Účel:

DSP+PDPS

REVITALIZACE NÁMĚSTÍ TRČKŮ Z LÍPY VE SVĚTLÉ NAD SÁZAVOU

DOKUMENTACE OBJEKTŮ A TECHNICKÝCH A TECHNOLOGICKÝCH ZAŘÍZENÍ

STAVEBNÍ ČÁST

SO 201 OPĚRNÉ ZDI A SCHODIŠTĚ NA NÁMĚSTÍ

SO 201-2 ÚPRAVA OPĚRNÉ ZDI U Č.P. 16

DISPOZICE

Část dok.

D.1.14

Č. výkresu

4.1