




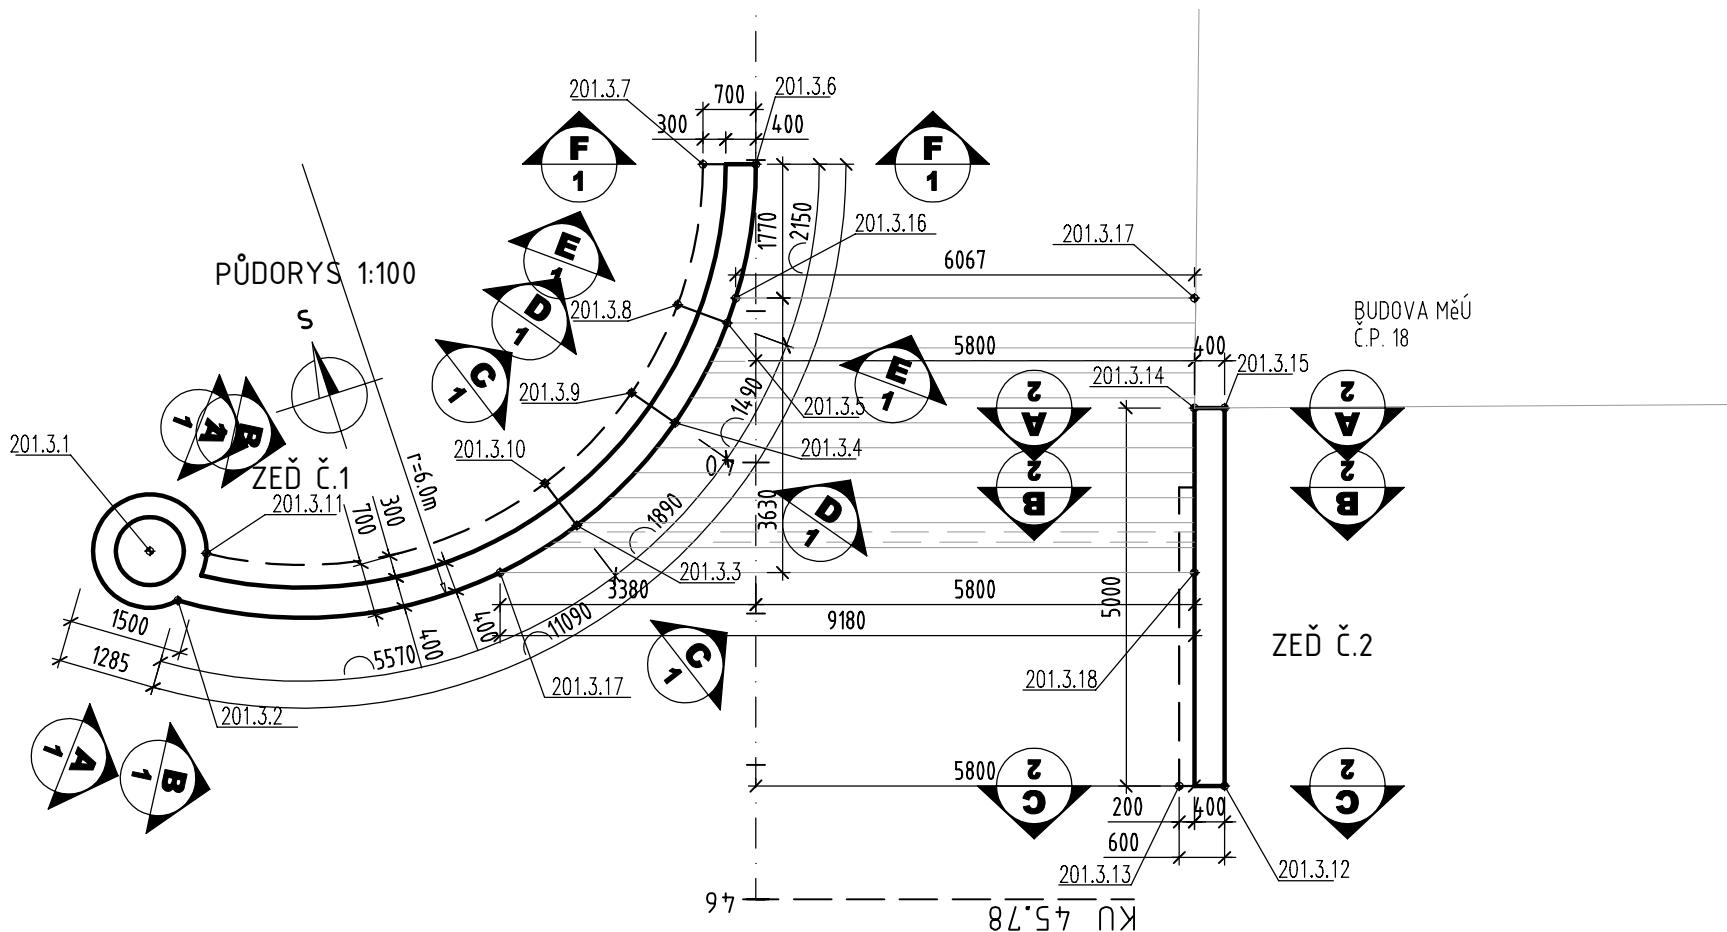


ZEĎ Č.1
ROZVINUTÝ POHLED 1:50

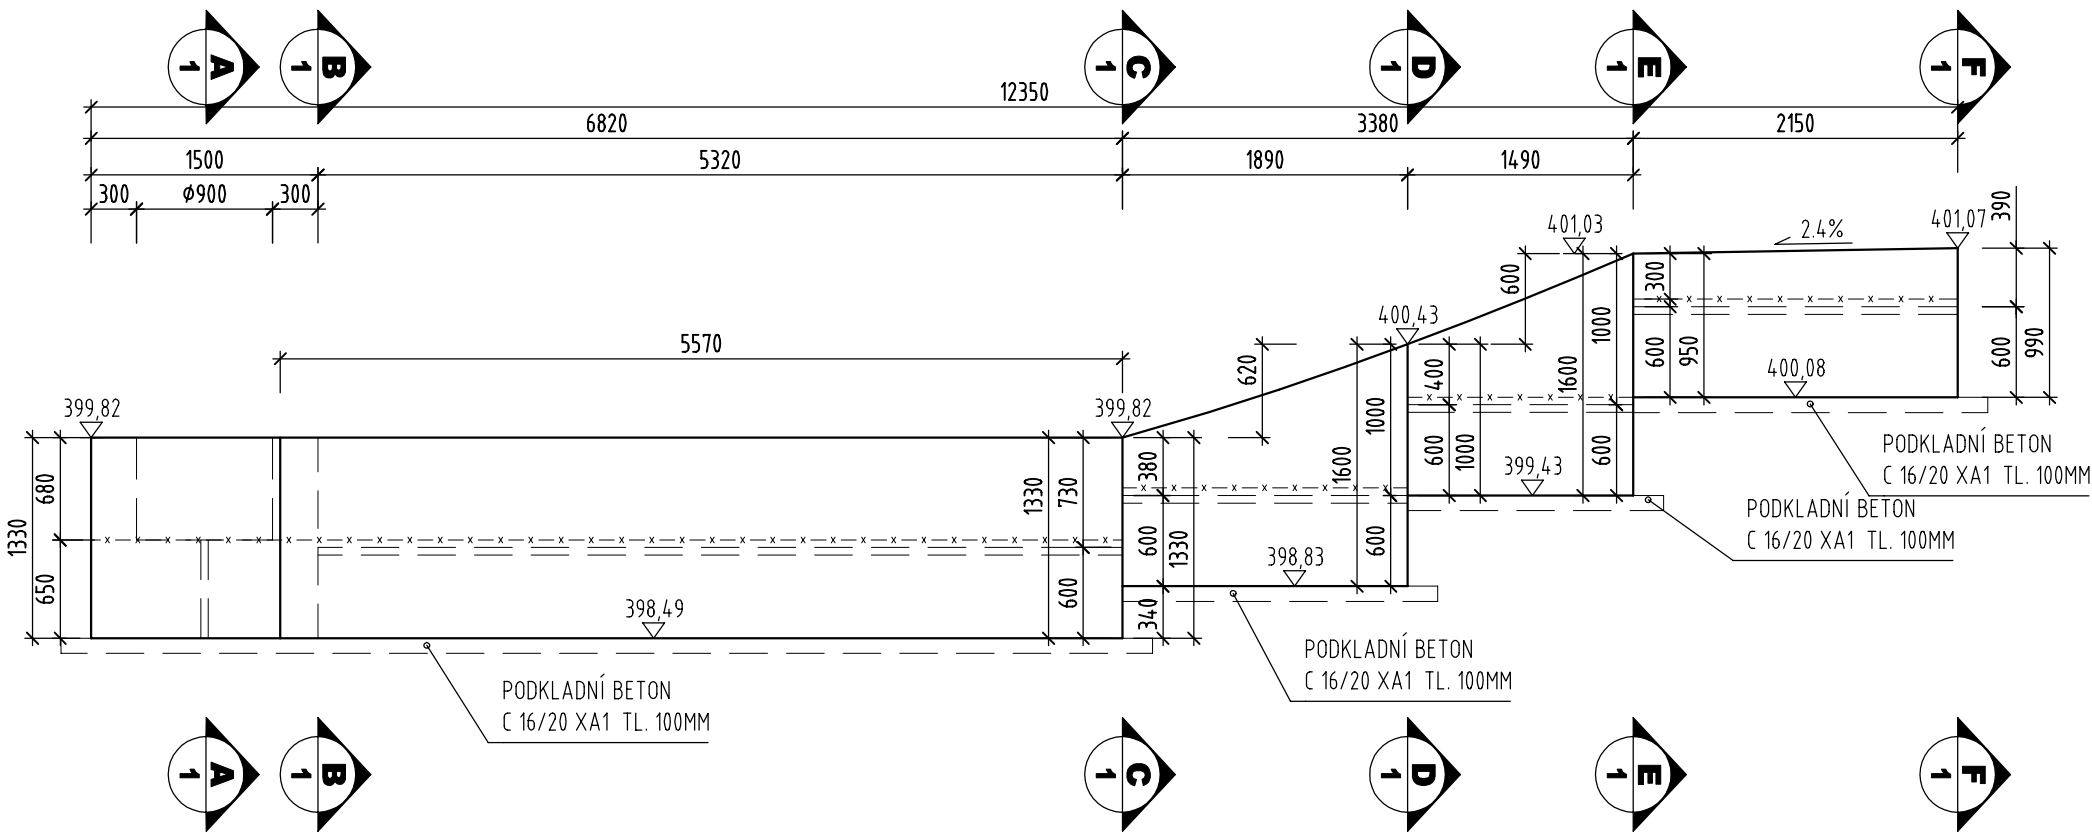


ZEĎ Č.1
ŘEZ A-A 1:50

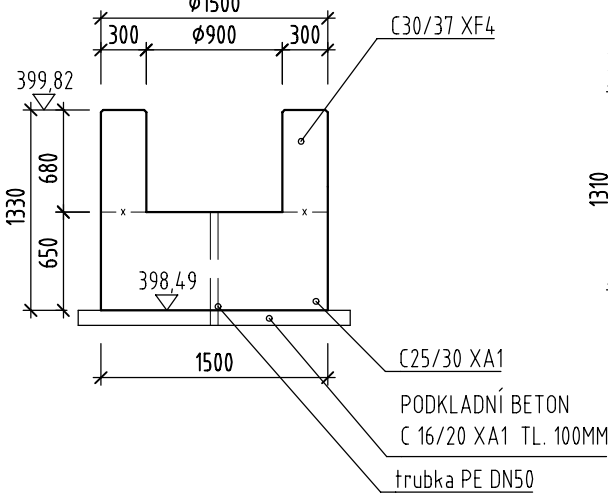


ZEĎ Č.1
ŘEZ B-B 1:50

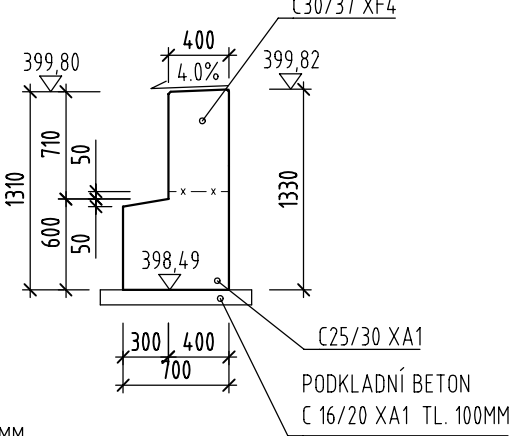

ZEĎ Č.1
ŘEZ C-C 1:50

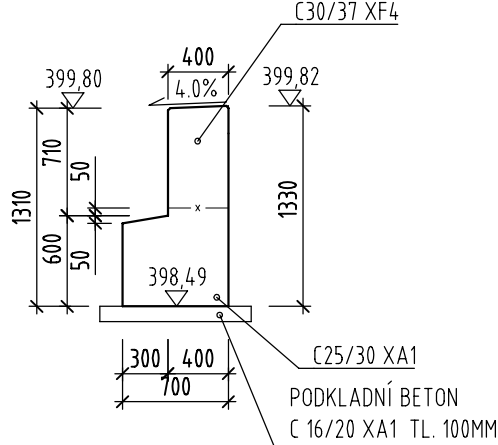

ZEĎ Č.1
ŘEZ D-D 1:50

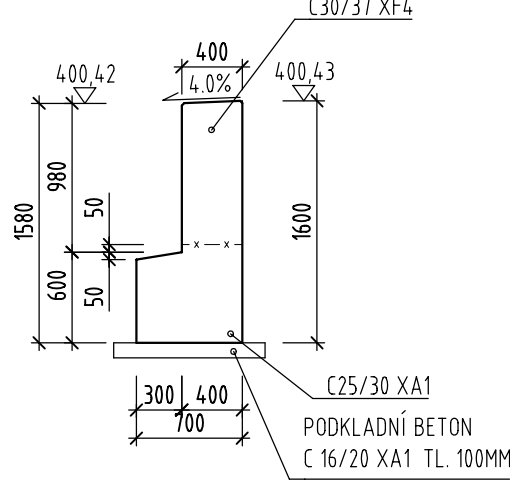

ZEĎ Č.1
ŘEZ E-E 1:50



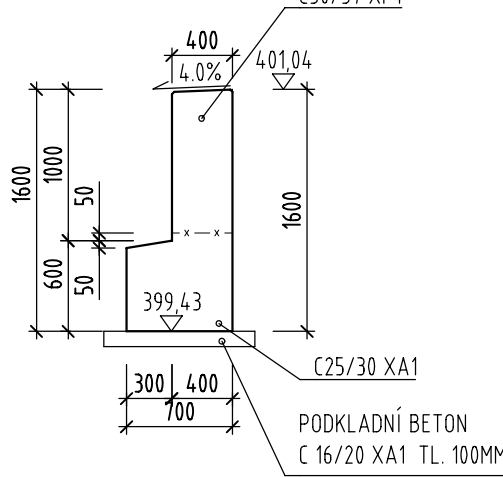



SCHÉMA VÝZTUŽE 1:25

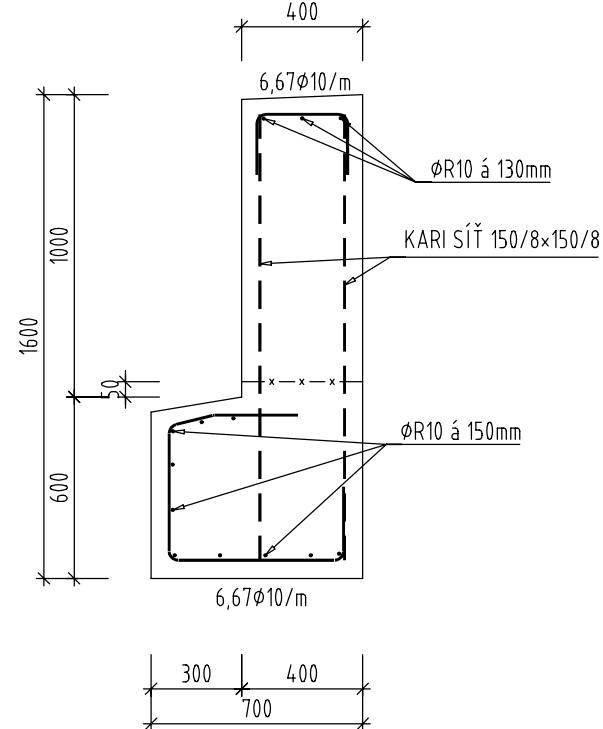


POHLED 1:50
ZEĎ Č.2

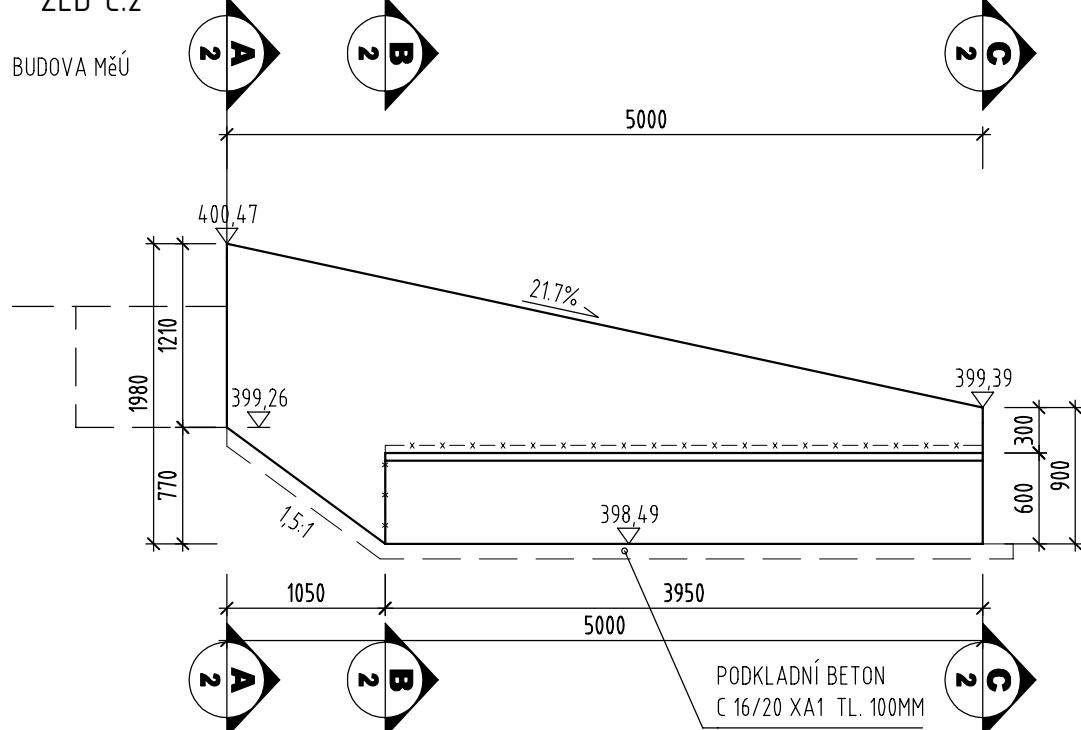

ZEĎ Č.2
ŘEZ A-A 1:50

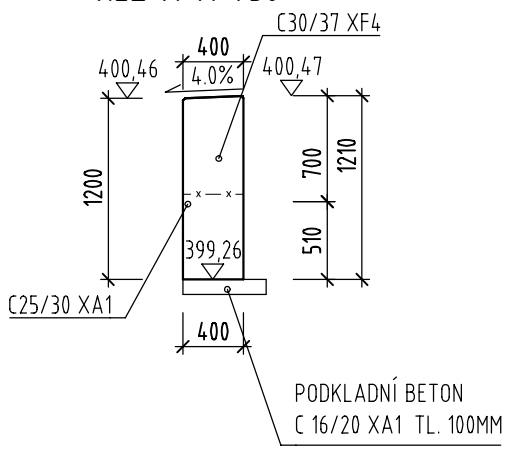

ZEĎ Č.2
ŘEZ B-B 1:50

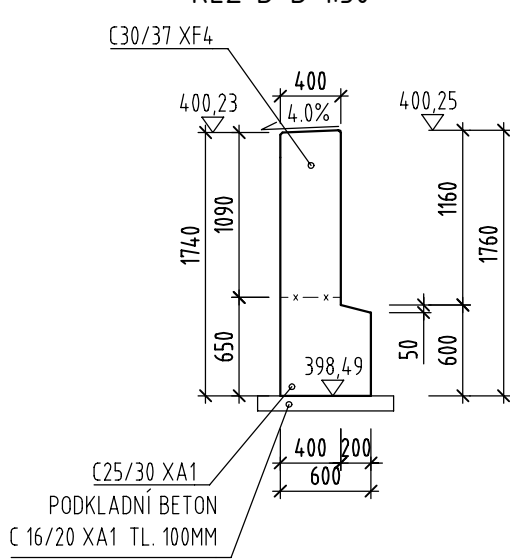

ZEĎ Č.2
ŘEZ C-C 1:50


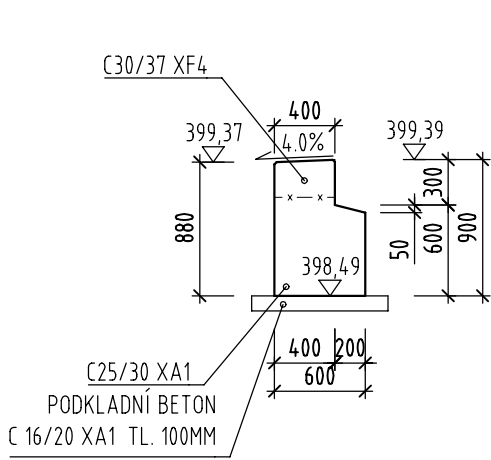


SCHÉMA VÝZTUŽE KVĚTINOVÉHO TRUHLÍKU 1:25

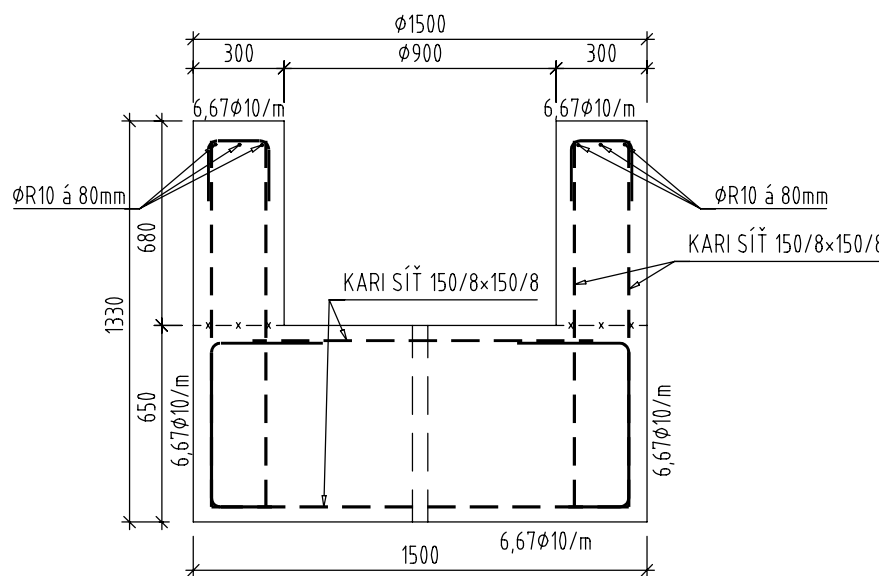

SEZNAM SOUŘADNIC VYTÝČOVACÍCH BODŮ

BOD	Y(JTSK)[m]	X(JTSK) [m]	POPIS VYTÝČENÝCH BODŮ
201.3.1	678818.347	1098483.550	STŘED KVĚTINOVÉHO TRUHLÍKU
201.3.2	678818.194	1098484.284	ROH ZÁKLADU
201.3.3	678812.864	1098484.948	ROH ZÁKLADU
201.3.4	678811.213	1098484.053	ROH ZÁKLADU
201.3.5	678810.153	1098483.006	ROH ZÁKLADU
201.3.6	678809.151	1098481.122	ROH ZÁKLADU
201.3.7	678809.818	1098480.908	ROH ZÁKLADU
201.3.8	678810.703	1098482.573	ROH ZÁKLADU
201.3.9	678811.639	1098483.497	ROH ZÁKLADU
201.3.10	678813.097	1098484.289	ROH ZÁKLADU
201.3.11	678817.642	1098483.806	ROH ZÁKLADU
201.3.12	678805.754	1098490.844	ROH ZÁKLADU
201.3.13	678806.325	1098490.661	ROH ZÁKLADU
201.3.14	678804.610	1098485.960	ROH ZÁKLADU
201.3.15	678804.229	1098486.082	ROH ZÁKLADU
201.3.16	678809.945	1098482.726	SCHODIŠTĚ
201.3.17	678804.167	1098484.576	SCHODIŠTĚ
201.3.17	678814.021	1098485.233	SCHODIŠTĚ
201.3.18	678805.274	1098488.033	SCHODIŠTĚ

BETONY DLE ČSN EN 206:

PODKLADNÍ BETON	C 16/20 XA1
ZÁKLAD	C 25/30 XA1
DŘÍK	C 30/37 XF4

VÝZTUŽ DLE ČSN EN 206: B500 B

KRYTÍ VÝZTUŽE BETONEM:

MINIMÁLNÍ KRYTÍ	40 MM
JMENOVITÉ KRYTÍ	50 MM

POZNÁMKA:



- Hrany zkosit 15/15mm (pokud není uvedeno jinak).
- Beton budou provedeny dle ČSN EN 206
- Beton je nutno v počátečních fázích tuhnutí řádně ošetřovat před klimatickými vlivy
- Požadavky na bednění - dle TKP kap. 18 kategorie C2d pro pohledové plochy

OCHRANA PŘESYPANÝCH PLOCH BETONOVÝCH POVRCHŮ:

přesypané plochy - nátěry (penetrační nátěr + 2x nátěr asf. suspenzí nebo emulzí)
+ ochrana geotextílií (600 g/m²)

SOUŘADNICOVÝ SYSTÉM S-JTSK

VÝŠKOVÝ SYSTÉM Bpv

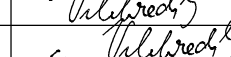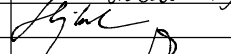				TRANSCONSULT s.r.o.	
Nerudova 37, 500 02 Hradec Králové					
Vedoucí projektu	Ing. Hodek		Sřídisko:	1	
Odpovědný projektant	Ing. Velehradský		Vedoucí:	Ing. Hodek	
Zpracovatel	Ing. Velehradský		Zak. číslo	1922113001	
Přezkoušel	Ing. Shejbal		Arch. č.: 02419	Formát: 8 A4	
Kontroloval	Ing. Hodek		Datum:	07/2020	
Objednatel:	Město Světlá nad Sázavou			Účel:	DSP+PDPS
REVITALIZACE NÁMĚSTÍ TRČKŮ Z LÍPY VE SVĚTLÉ NAD SÁZAVOU					Část dok.
DOKUMENTACE OBJEKTŮ A TECHNICKÝCH A TECHNOLOGICKÝCH ZAŘÍZENÍ					
STAVEBNÍ ČÁST					D.1.14
SO 201 OPĚRNÉ ZDI A SCHODIŠTĚ NA NÁMĚSTÍ					
SO 201-3 OPĚRNÉ ZDI A SCHODIŠTĚ U MĚSTSKÉHO ÚŘADU			Měřítko	Č. výkresu	
VÝKRES TVARU A SCHÉMA VÝZTUŽE			1:100	5.2	
			1:50, 1:25		