
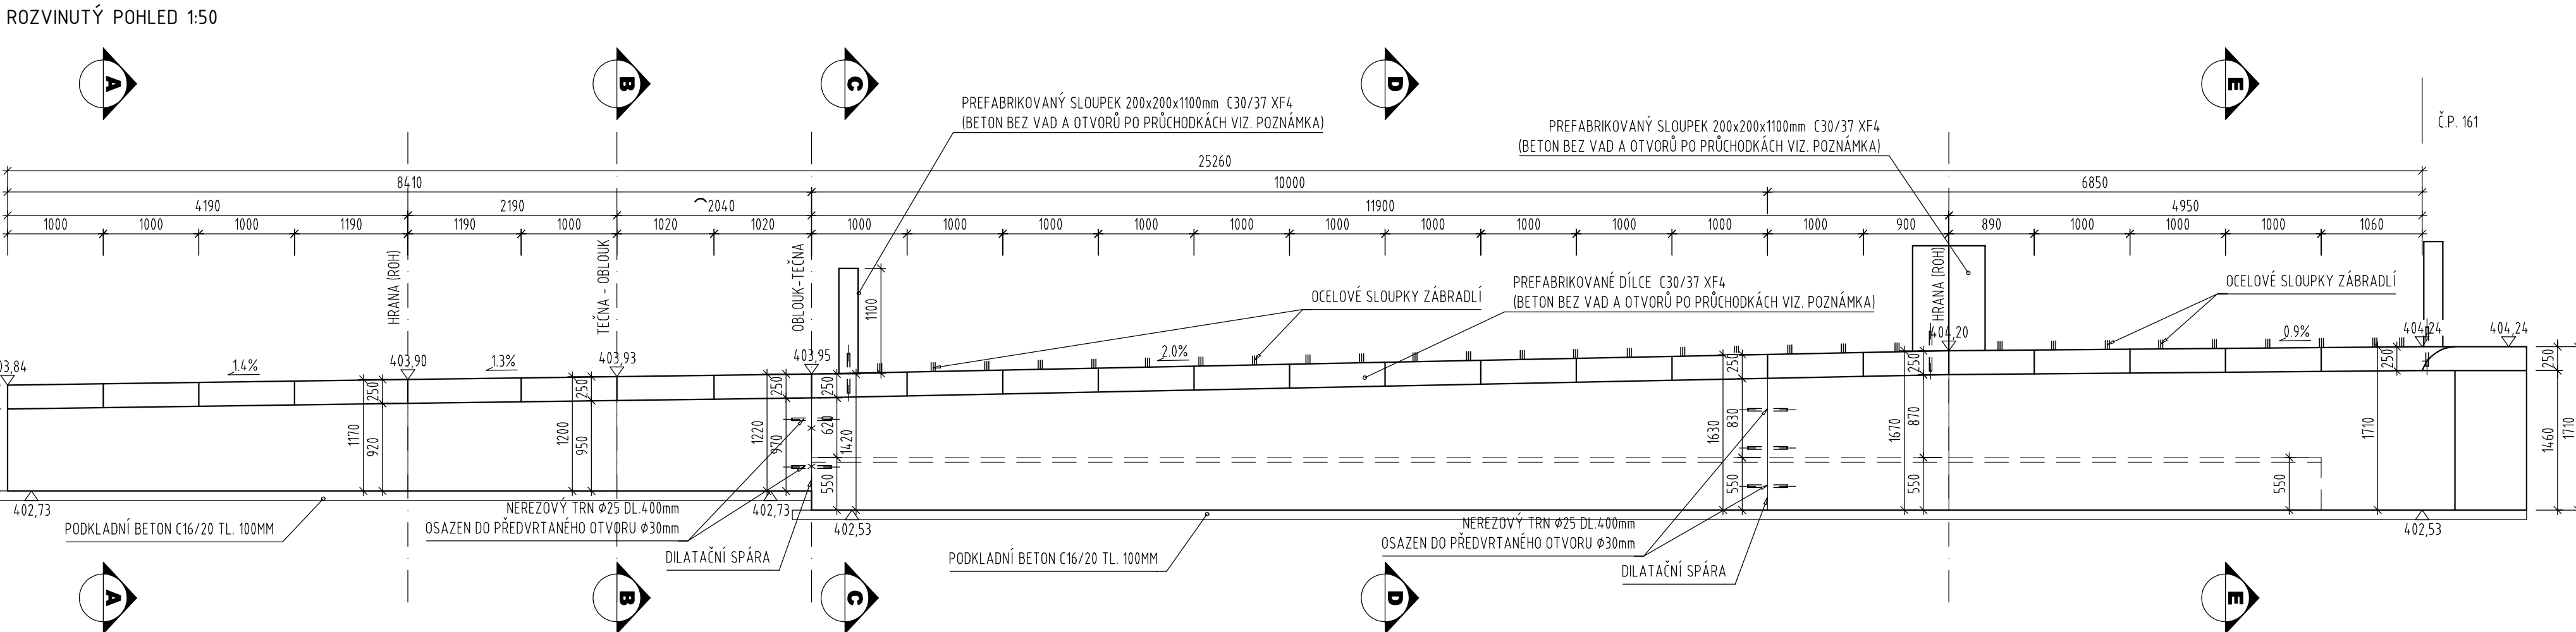
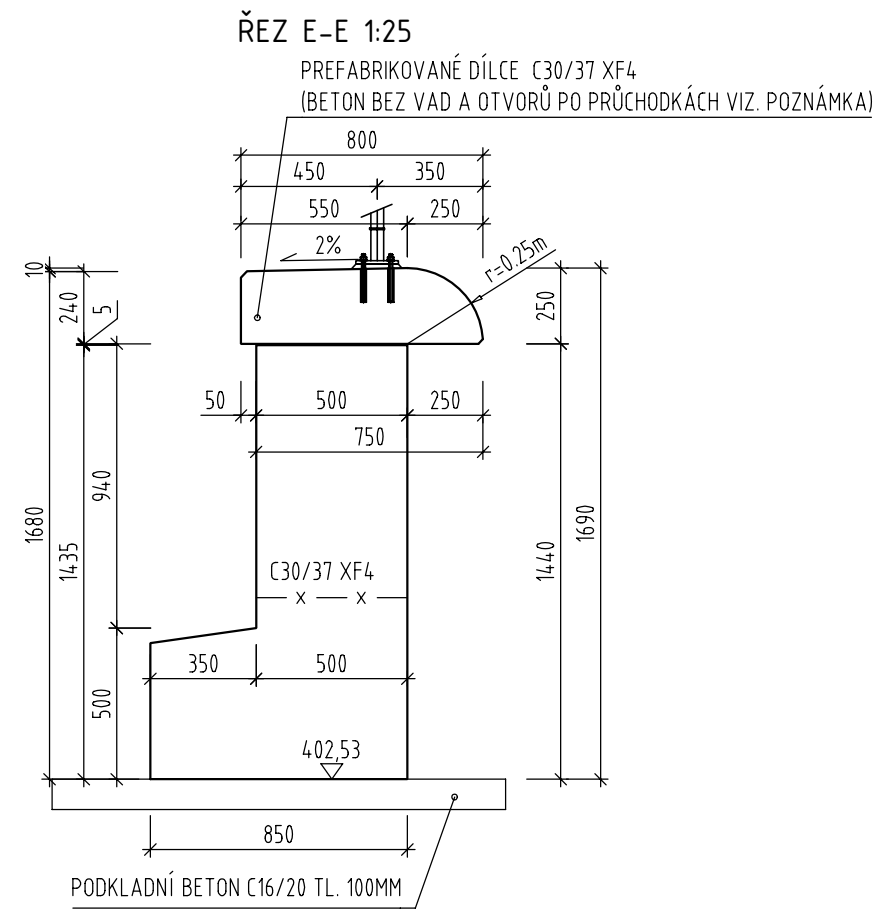
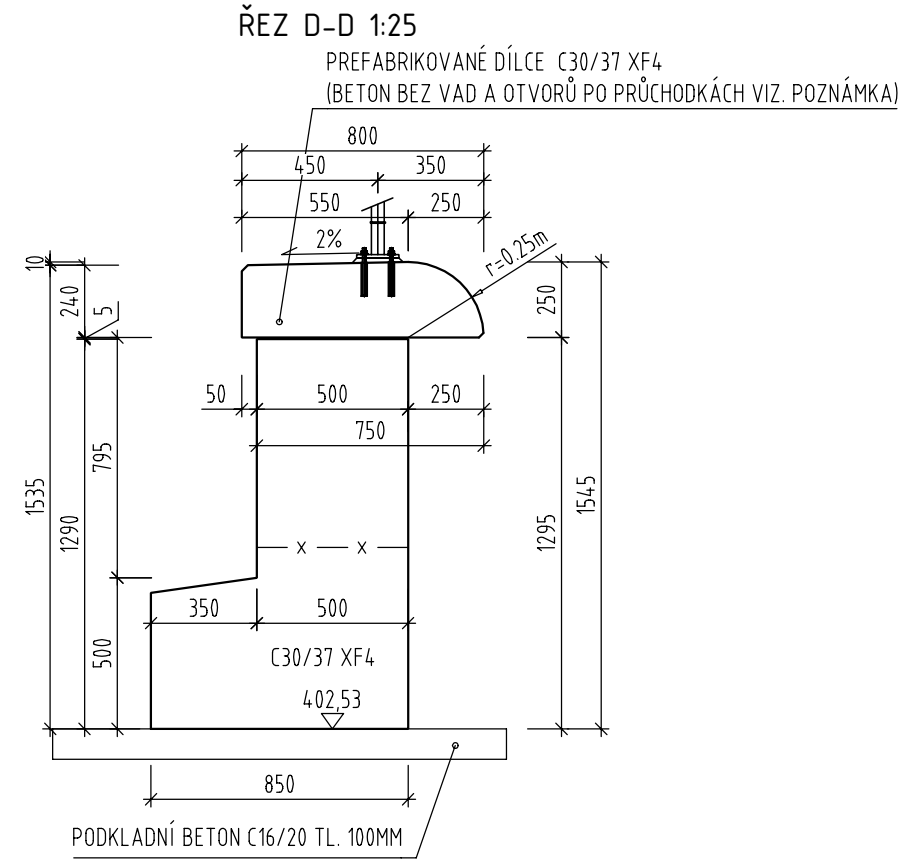
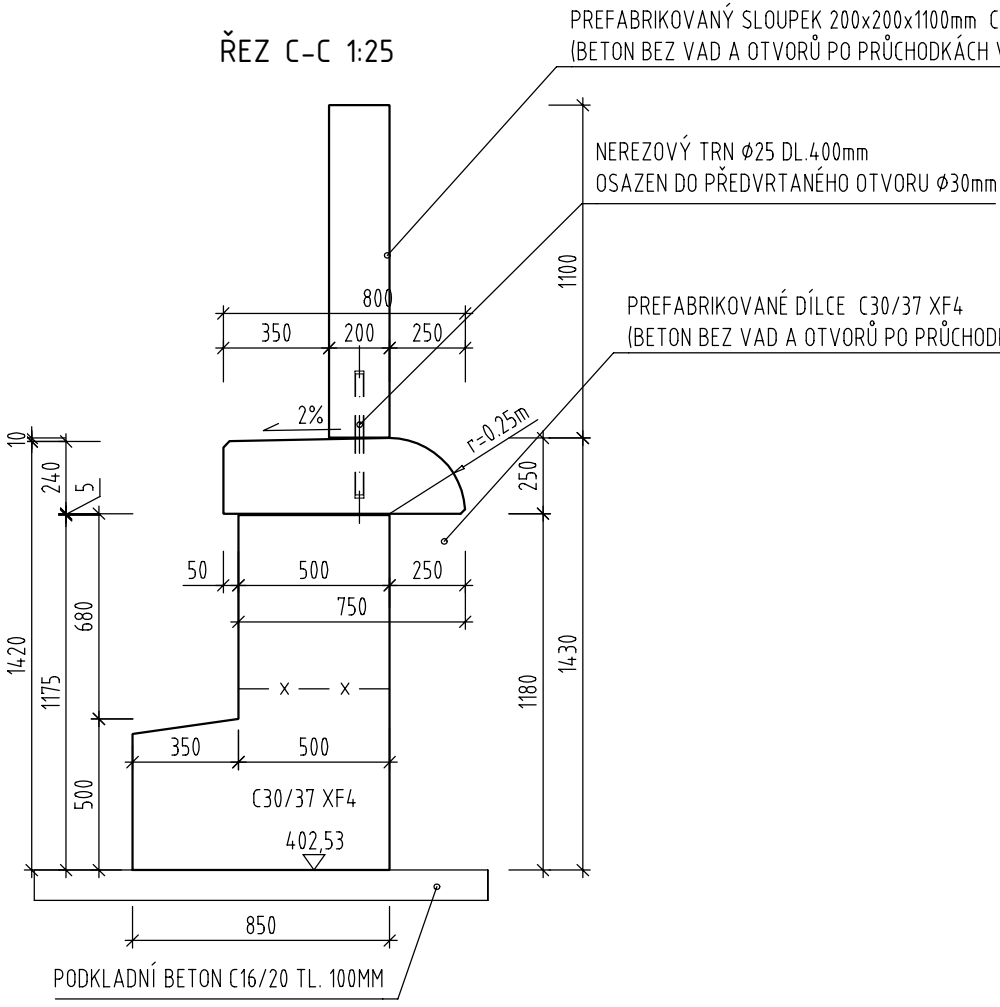
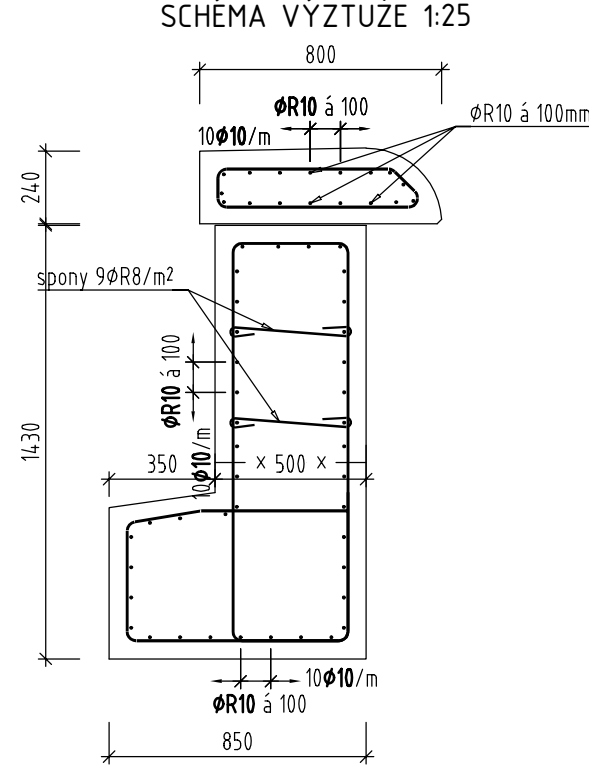
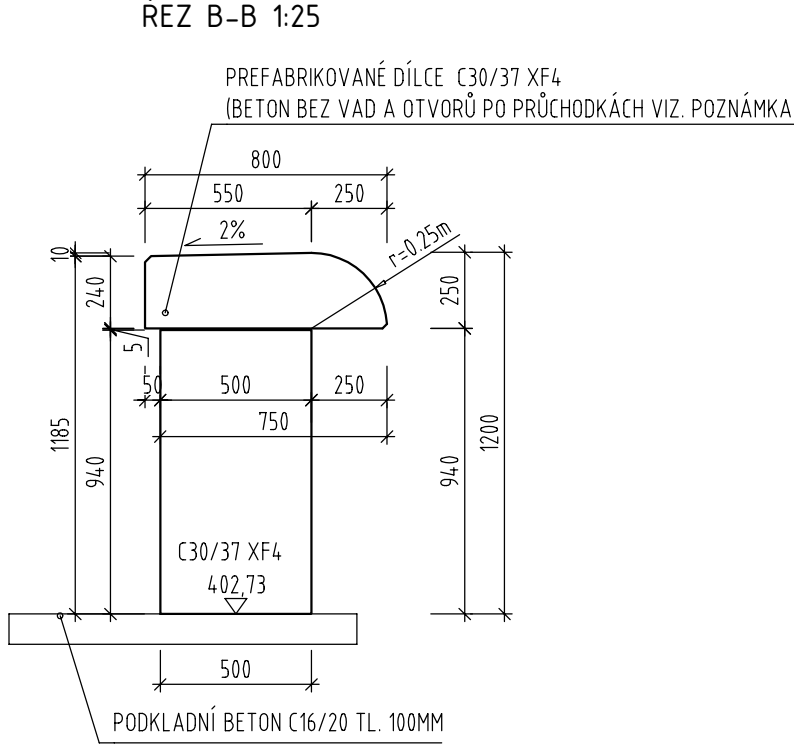
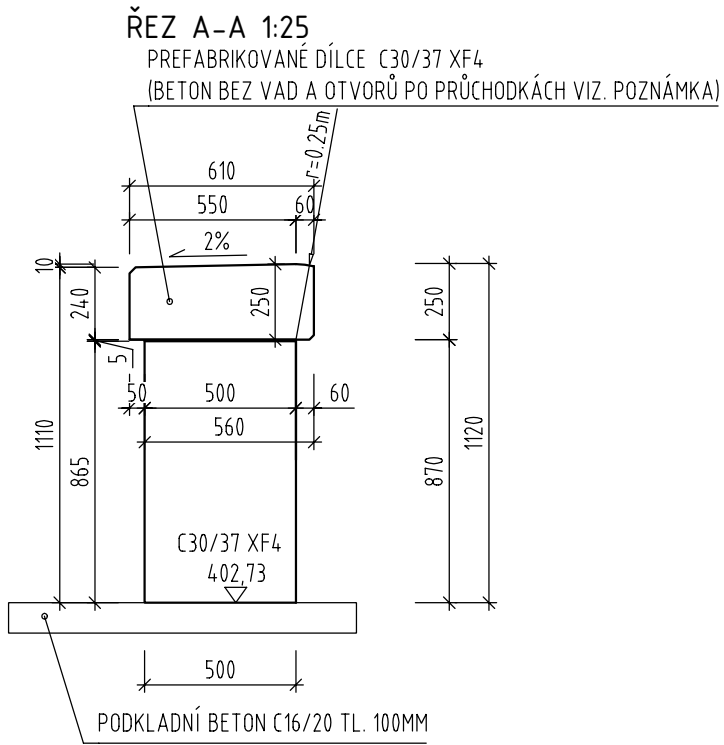


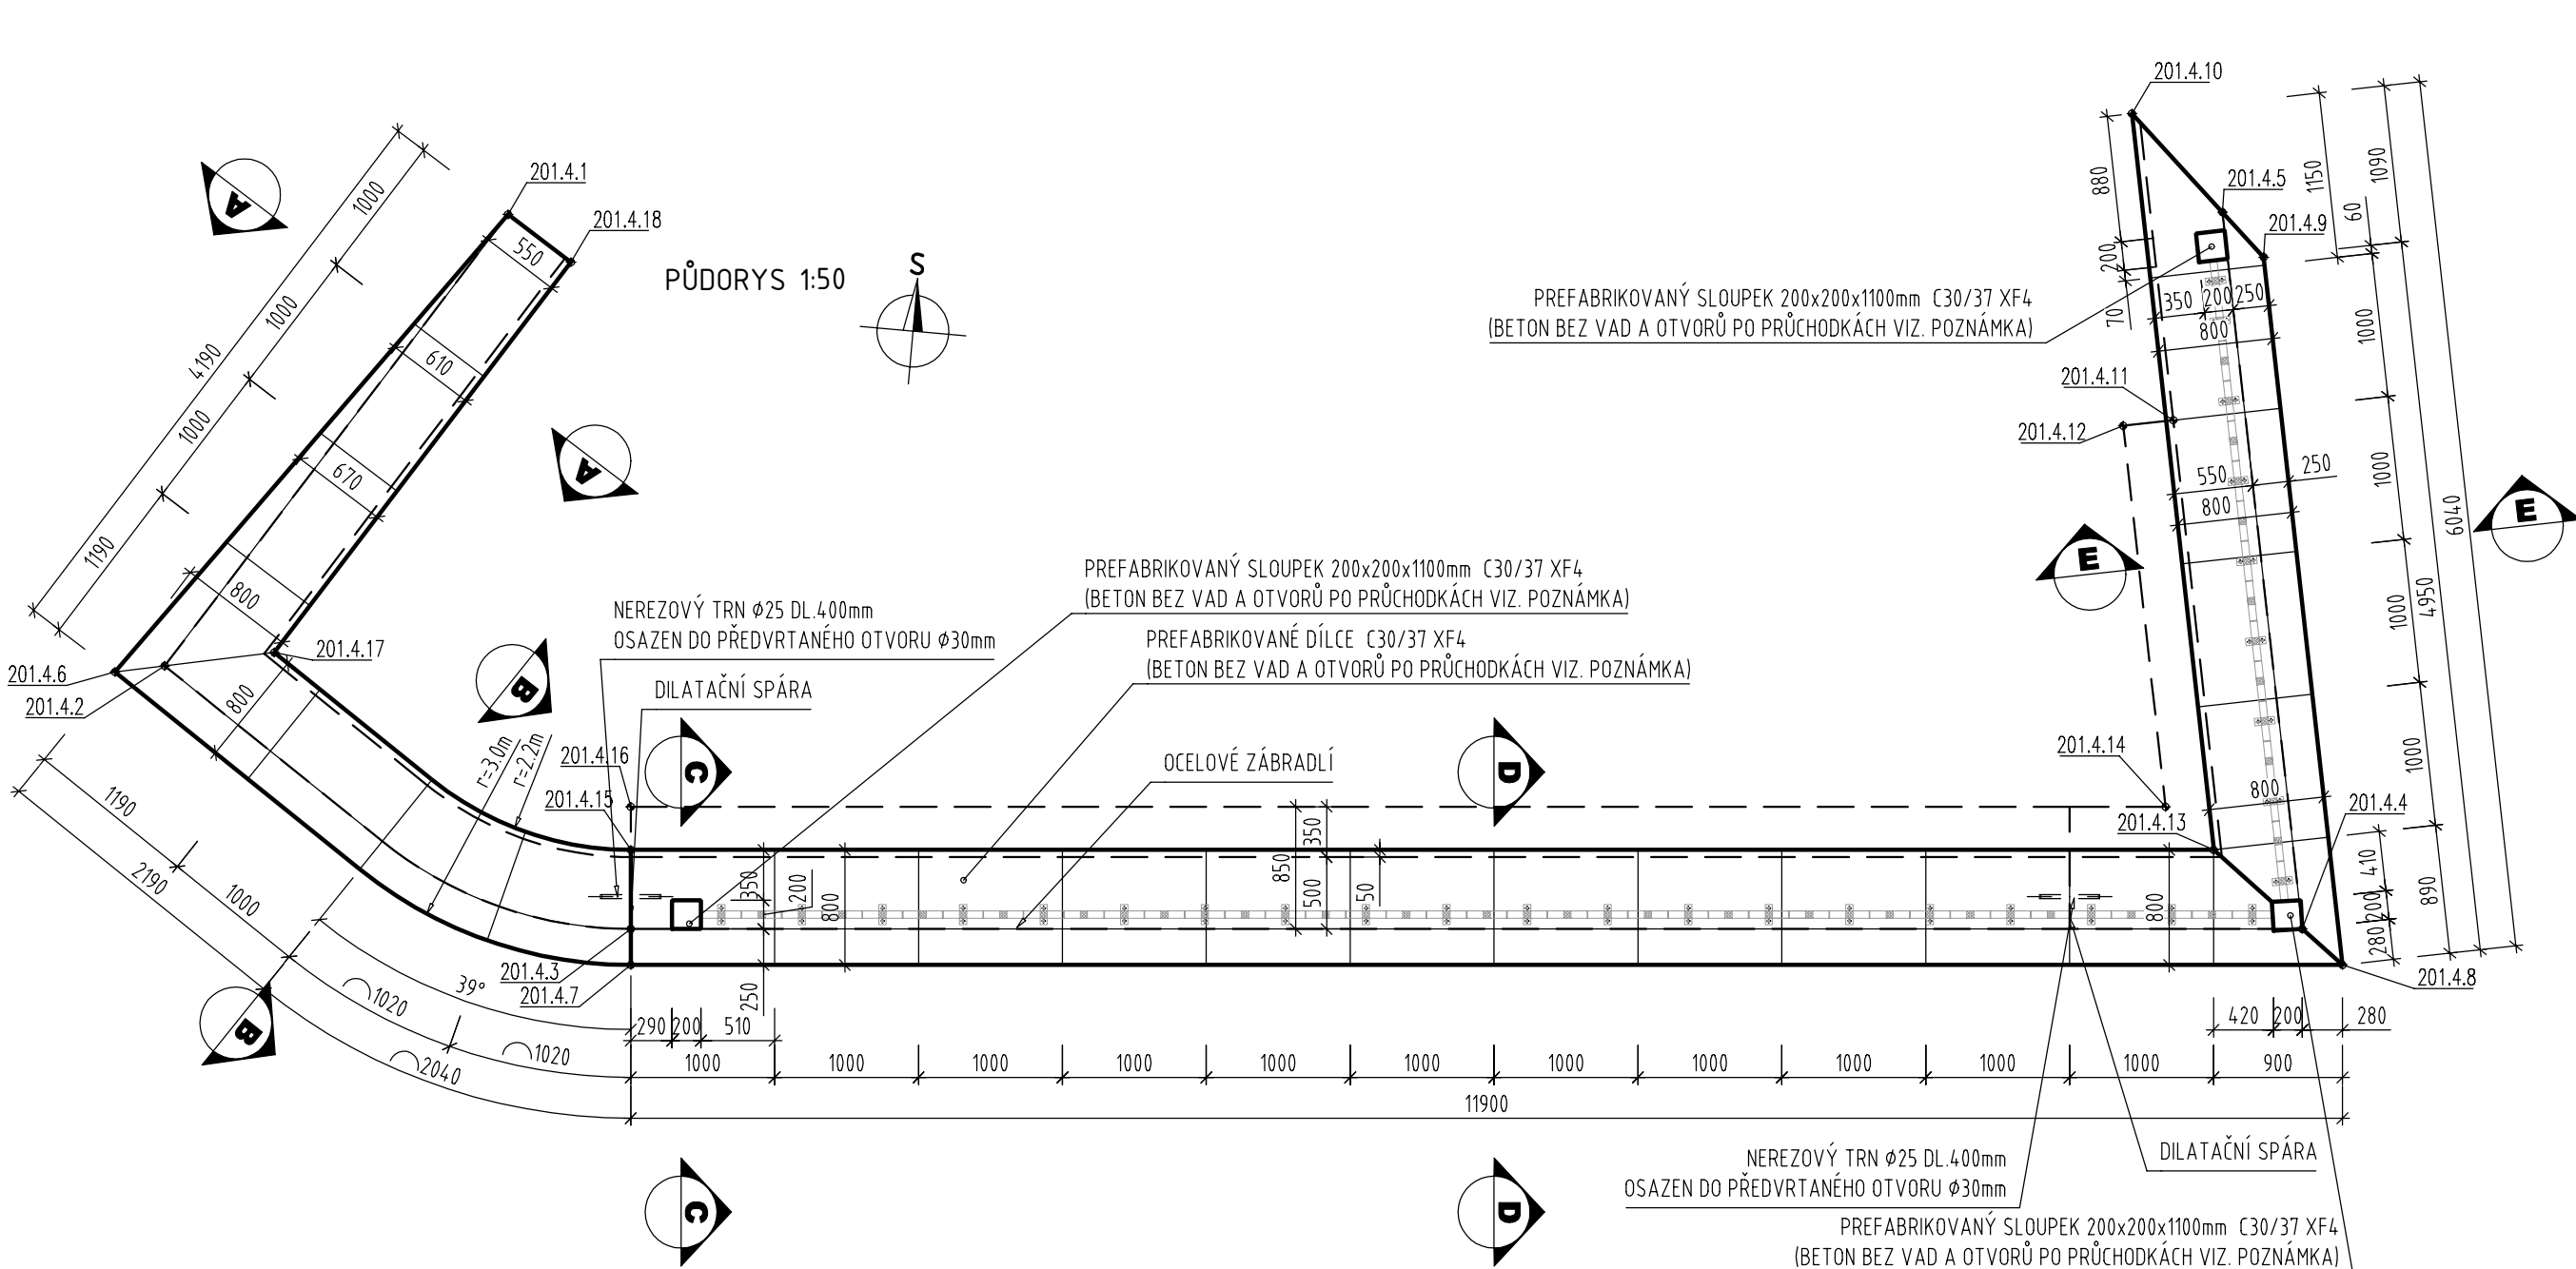

SEZNAM SOUŘADNIC VYTÝČOVACÍCH BODŮ			
BOD	Y(JTSK)[m]	X(JTSK) [m]	POPIS VYTÝČENÝCH BODŮ
201.4.1	678743.17	1098393.29	ROH ZÁKLADU
201.4.2	678745.27	1098396.63	ROH ZÁKLADU
201.4.3	678741.88	1098398.16	ROH ZÁKLADU
201.4.4	678730.31	1098397.13	ROH ZÁKLADU
201.4.5	678731.30	1098392.22	ROH ZÁKLADU
201.4.6	678745.61	1098396.70	HRANA ŘÍMSY
201.4.7	678741.86	1098398.41	HRANA ŘÍMSY
201.4.8	678730.01	1098397.35	HRANA ŘÍMSY
201.4.9	678730.99	1098392.50	HRANA ŘÍMSY
201.4.10	678731.99	1098391.59	HRANA ŘÍMSY
201.4.11	678731.52	1098393.69	ROH ZÁKLADU
201.4.12	678731.86	1098393.76	ROH ZÁKLADU
201.4.13	678730.97	1098396.64	HRANA ŘÍMSY
201.4.14	678731.33	1098396.37	ROH ZÁKLADU
201.4.15	678741.93	1098397.62	HRANA ŘÍMSY
201.4.16	678741.95	1098397.32	ROH ZÁKLADU
201.4.17	678744.52	1098396.47	HRANA ŘÍMSY
201.4.18	678742.71	1098393.58	HRANA ŘÍMSY

BETONY DLE ČSN EN 206:
PODKLADNÍ BETON C 16/20
ZDI C 30/37 XF4

VÝZTUŽ DLE ČSN EN 206: B500 B

KRYTÍ VÝZTUŽE BETONEM:
MINIMÁLNÍ KRYTÍ 40 MM
JMENOVITÉ KRYTÍ 50 MM

OCHRANA PŘESYPANÝCH PLOCH BETONOVÝCH POVRCHŮ:
přesypané plochy - nátěry (penetrační nátěr + 2x nátěr asf. suspenzí nebo emulzí)
+ ochrana geotextilií (600 g/m²)

POZNÁMKA:
- Hrany zkosit 15/15mm (pokud není uvedeno jinak).
- Beton budou provedeny dle ČSN EN 206
- beton do hladkého bednění, opravy povrchu sanačními maltami se nepřipouští, povrch bez otvorů po průchodkách na stažení bednění napříč bet. konstrukcí (tj. bednění s vnějším podepřením).
- Beton je nutno v počátečních fázích tuhnutí a tvrdnutí řádně ošetřovat před klimatickými vlivy
- Požadavky na bednění - dle TKP kap. 18 kategorie C2d pro všechny plochy

TRANSCONSULT s.r.o.
Nerudova 37, 500 02 Hradec Králové

Vedoucí projektu	Ing. Hodek	Síředisko:	1
Odpovědný projektant	Ing. Velehradský	Vedoucí:	Ing. Hodek
Zpracovatel	Prudič	Zak. číslo	192213001
Přezkoušel	Ing. Šejbal	Arch. č.: 02419	Formát: 10 A4
Kontroloval	Ing. Hodek	Datum:	07/2020
Objednatel:	Město Světlá nad Sázavou	Účel:	DSP+PDPS

REVITALIZACE NÁMĚSTÍ TRČŮ Z LÍPY VE SVĚTLÉ NAD SÁZAVOU
DOKUMENTACE OBJEKTŮ A TECHNICKÝCH A TECHNOLOGICKÝCH ZAŘÍZENÍ
STAVEBNÍ ČÁST
SO 201 OPĚRNÉ ZDI A SCHODIŠTĚ NA NÁMĚSTÍ

SO 201-4 OPĚRNÁ ZEĎ PLOCHY U Č.P. 161
VÝKRES TVARU A SCHÉMA VÝZTUŽE

Měřítko
1:100,
1:50

Č. výkresu
6.2