
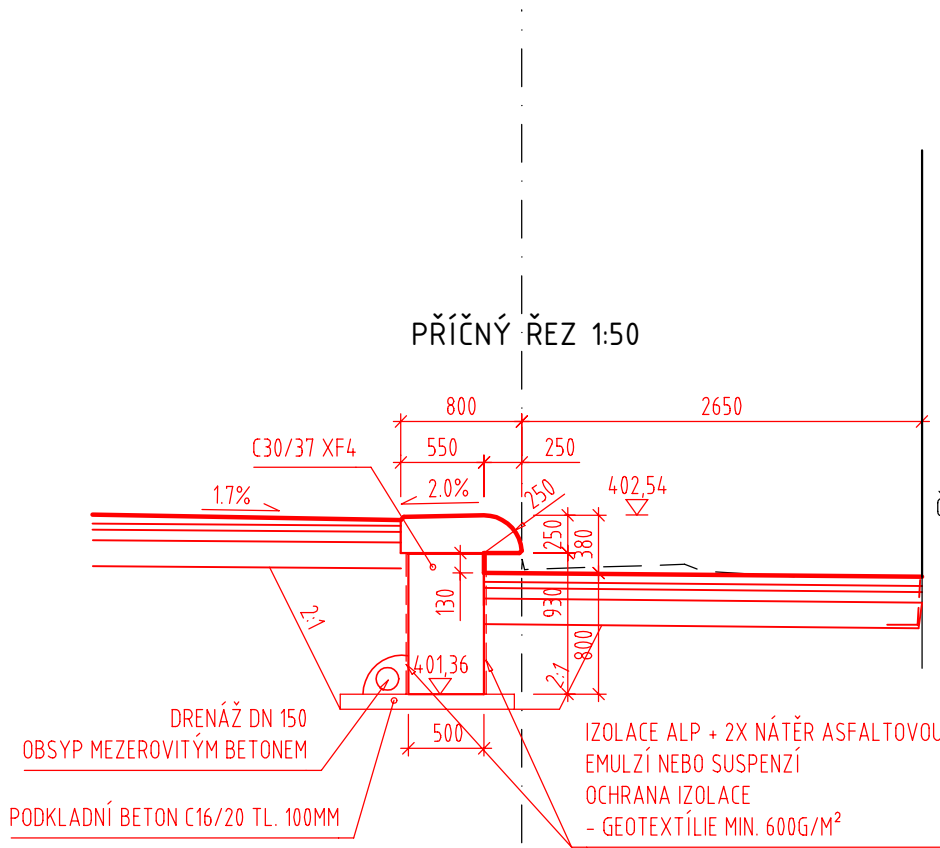


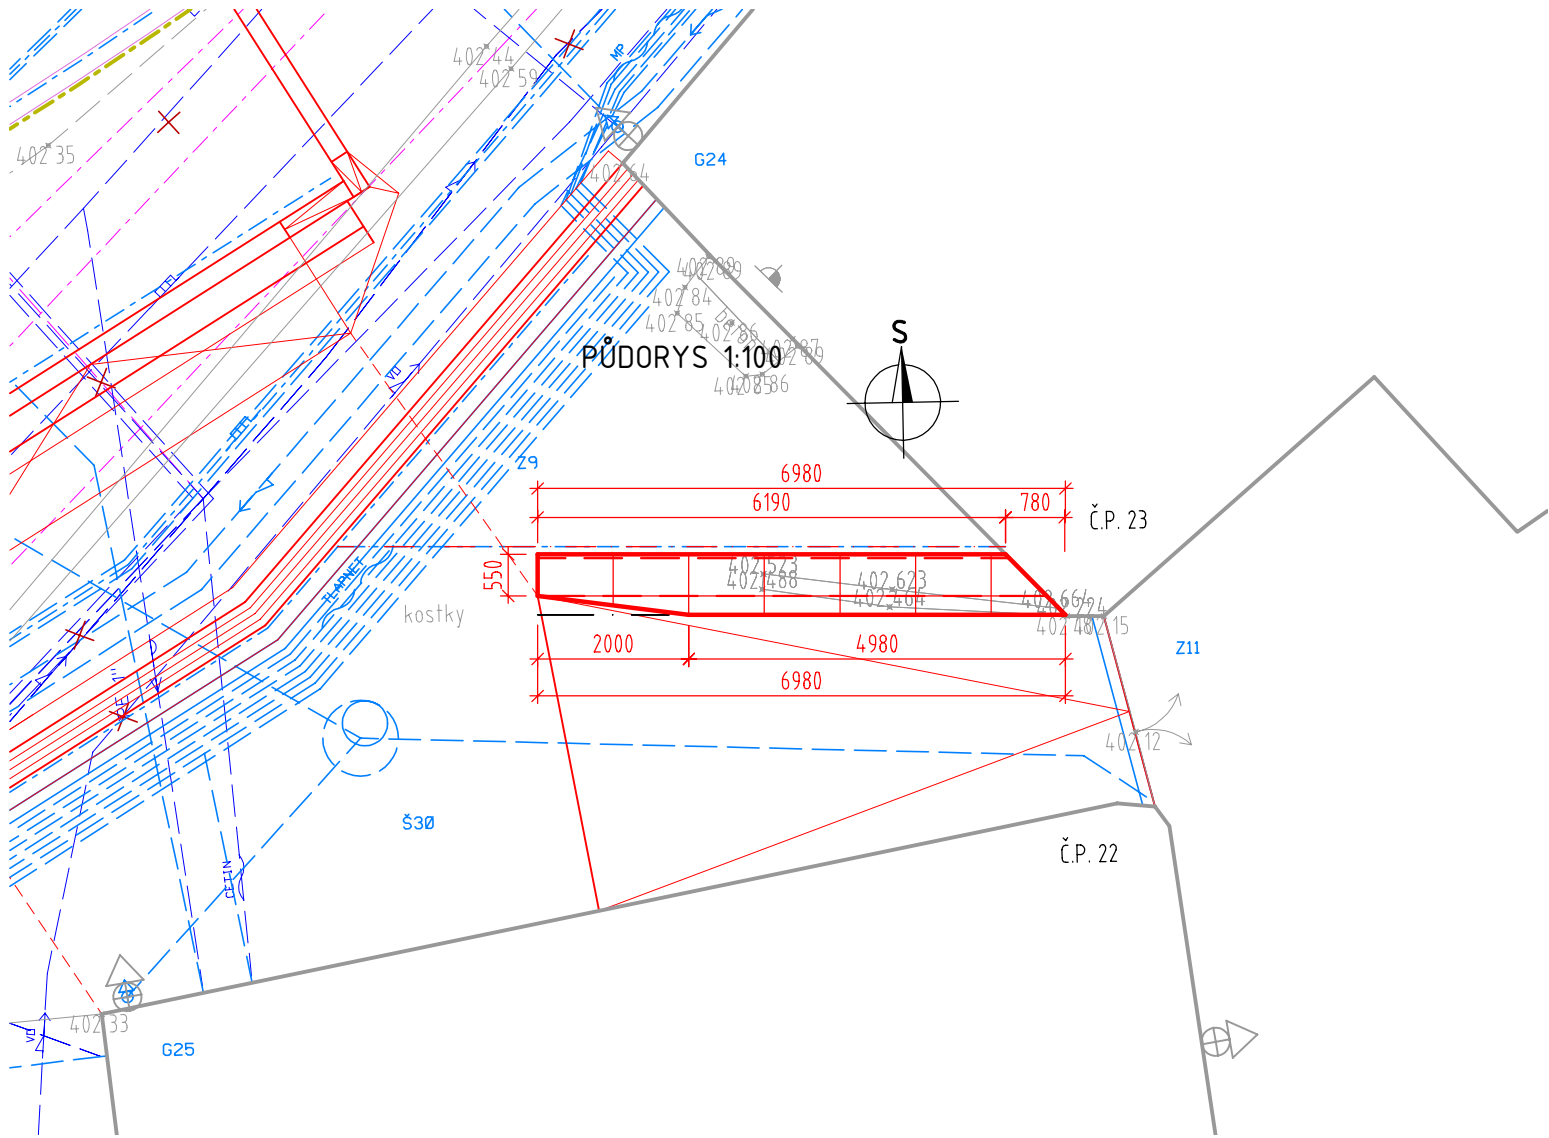

S9/19	ČSN 73 1001	ČSN 73 3050
Č.P. 22	Y	2
0.1	Y	2
0.3	F3 MS	2
0.6		
1.5	S4 SM	3
2.9	S3 S-F	3
4	R5	4

asfaltový povrch - silně narušený
navážka - podsyp ze štěrku, středně konsolidovaná
deluvium - hlína písčitá, tuhá, světle hnědá
eluvium - písek hlinitý, ulehlý, rezavě hnědý, příměs štěrku, zavlhlý, místy relikty zcela zvětralé biotitické pararuly
eluvium - písek s příměsí jemnozmné zeminy, ulehlý, zavlhlý, světle hnědý, příměs štěrku
skalní podloží - zcela zvětralá biotitická pararula, rozpadává, rezavě hnědá, středně zrnitá, rozpukaná po 1 - 3 cm

POZNÁMKY:

- VÝŠKOVÝ SYSTÉM Bpv, POLOHOVÝ SYSTÉM S-JTSK
- ROZMĚRY JSOU VYNAŠENY Z GEODETICKÉHO ZAMĚŘENÍ
- TLOUŠŤKY A DIMENZE SKRYTÝCH KONSTRUKCÍ BYLY ODHADNUTY PŘÍP. ODVOZENY Z ARCHIVNÍ DOKUMENTACE
- DÉLKOVÉ KÓTY JSOU ZAOKROUHLÉNY NA 5 mm
- PŘED ZAHÁJENÍM STAVBY ZHOTOVITEL STAVBY ZAJISTÍ VYTÝČENÍ VŠECH SÍTÍ
- BĚHEM STAVBY JE NUTNÉ DODRŽOVAT PODMÍNKY SPRÁVCŮ SÍTÍ UVEDENÉ V JEJICH VYJÁDRĚNÍCH

SOUŘADNICOVÝ SYSTÉM S-JTSK

VÝŠKOVÝ SYSTÉM Bpv

 TRANSCONSULT s.r.o. <i>Nerudova 37, 500 02 Hradec Králové</i>			
Vedoucí projektu	Ing. Hodek		Středisko: 1
Odpovědný projektant	Ing. Velehradský		Vedoucí: Ing. Hodek
Zpracovatel	Prudič		Zak. číslo 192213001
Přezkoušel	Ing. Shejbal		Arch. č.: 02419 Formát: 4 A4
Kontroloval	Ing. Hodek		Datum: 07/2020
Objednatel:	Město Světlá nad Sázavou		Účel: DSP+PDPS
REVITALIZACE NÁMĚSTÍ TRČKŮ Z LÍPY VE SVĚTLÉ NAD SÁZAVOU DOKUMENTACE OBJEKTŮ A TECHNICKÝCH A TECHNOLOGICKÝCH ZAŘÍZENÍ STAVEBNÍ ČÁST SO 201 OPĚRNÉ ZDI A SCHODIŠTĚ NA NÁMĚSTÍ			Část dok. D.1.14
SO 201-5 OPĚRNÁ ZEĎ U Č.P. 23 DISPOZICE		Měřítko 1:100, 1:50	Č. výkresu 7.1