
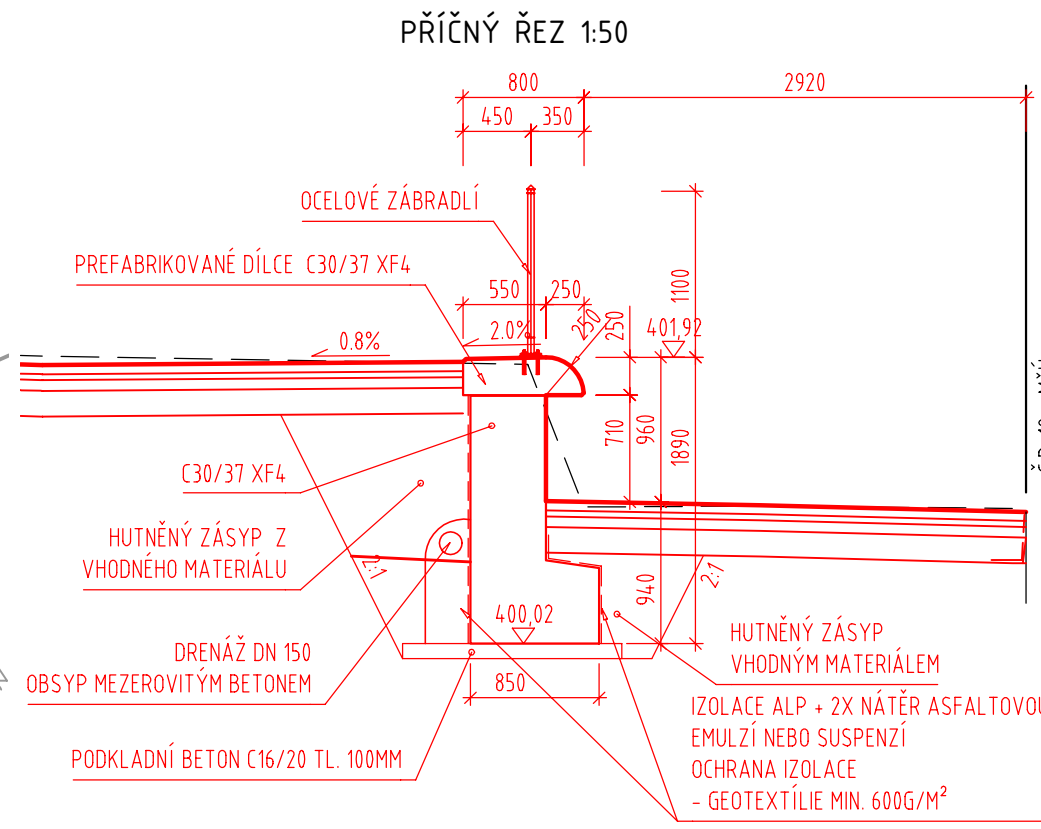


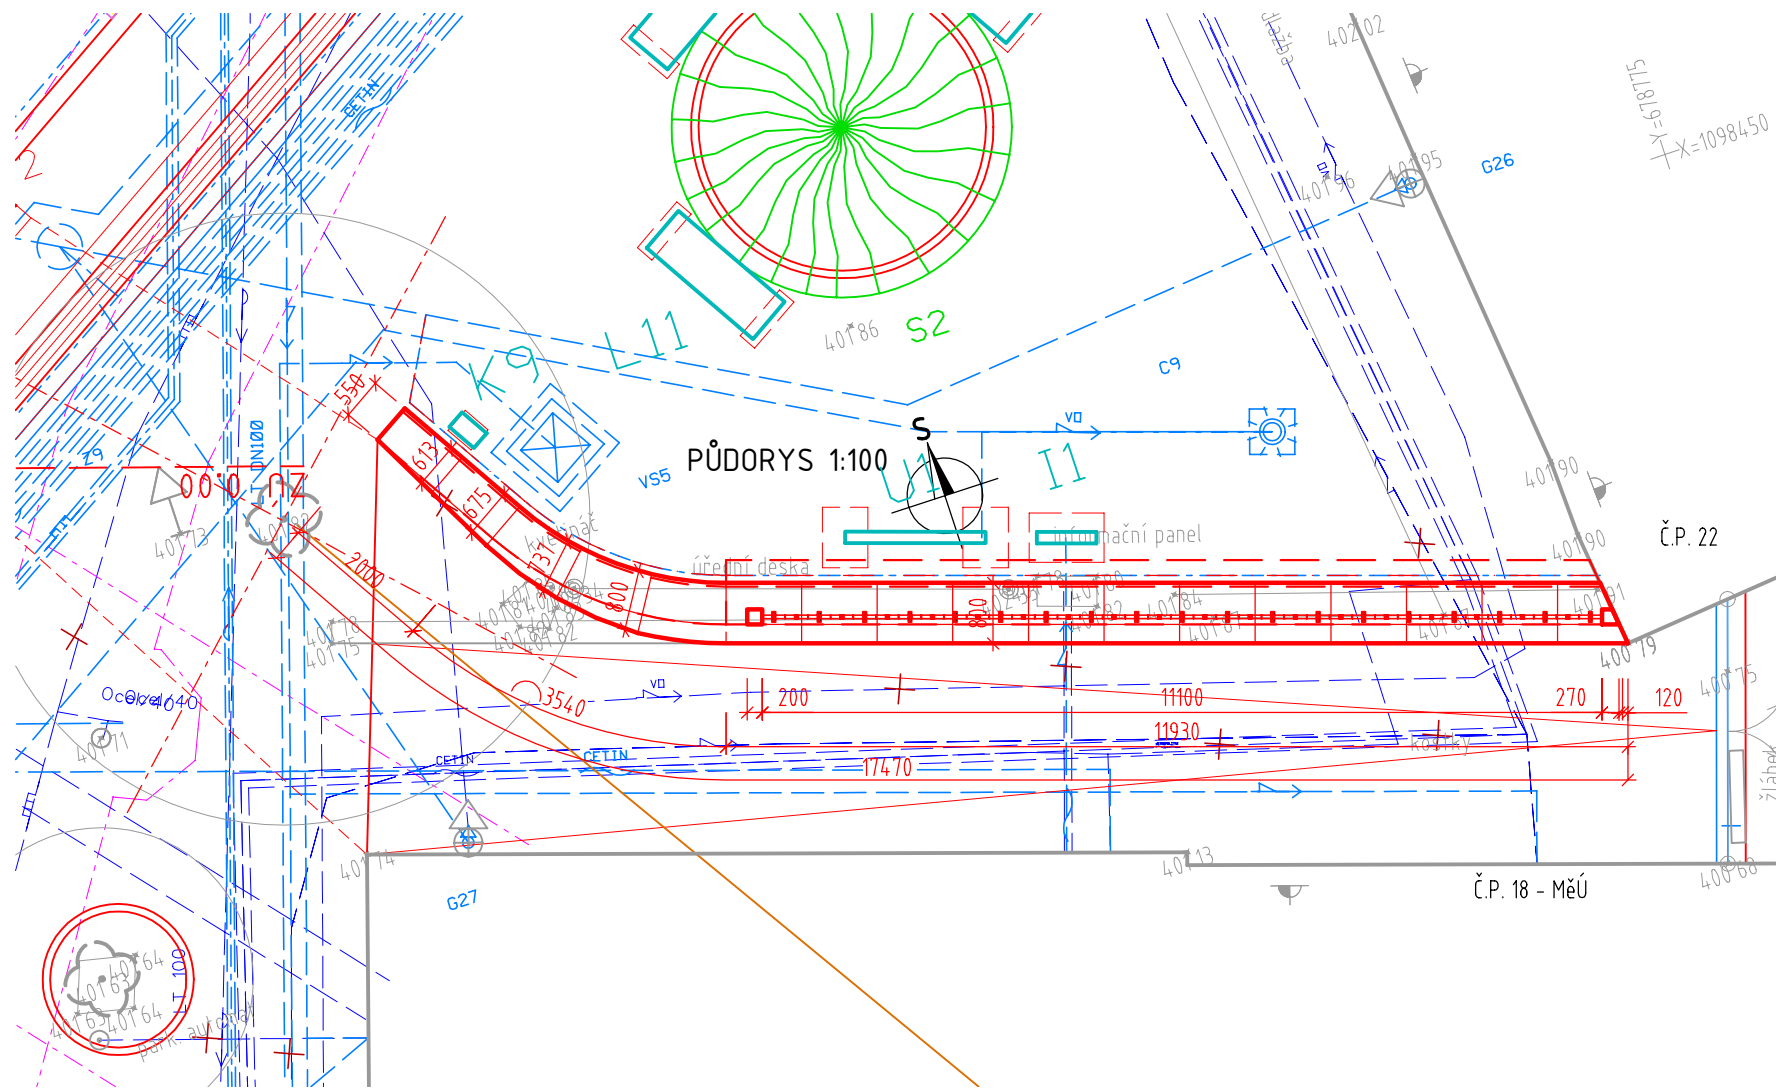

S9/19	ČSN 73 1001		3	4
	Y	2	2	2
F3 MS	ČSN 73 3050		2	2
			2	2
S4 SM			3	3
			3	3
S3 S-F			3	3
			3	3
R5			4	4
			4	4

PROTIKOROZNÍ OCHRANA ZÁBRADLÍ:

- NÁTĚROVÝ SYSTÉM PRO STUPĚŇ AGRESIVITY PROSTŘEDÍ C4 DLE ČSN EN ISO 12944
- ZÁKLADNÍ NÁTĚR S VYSOKÝM OBSAHEM ZINKU (80%)
- MEZIVRSTVY EPOXID SE ŽELEZITOU SLÍDOU
- VRCHNÍ NÁTĚR POLYURETAN, ODSTÍN DLE RAL 7016 (ANTRACITOVÁ ŠEDÁ)
- PŘÍPRAVA POVRCHU:
 - ČISTOTA POVRCHU Sa 2,5
 - DRSNOST DLE ÚDAJŮ VÝROBCŮ HMOTY ZÁKLADNÍHO NÁTĚRU
- PRO PROVEDENÍ, PŘEJÍMKŮ A KONTROLU PROVEDENÍ PLATÍ ČSN EN ISO 12994

SPOJOVACÍ A KOTEVNÍ MATERIÁL:

NEREZ NEBO ŽÁROVÉ POZINKOVANÝ + SHODNÝ NÁTĚROVÝ SYSTÉM JAKO U ZÁBRADLÍ

PRO VÝROBU, PKO A MONTÁŽ PLATÍ ČSN EN ISO 12944 A TKP 19 A,B

POZNÁMKY:

- VÝŠKOVÝ SYSTÉM BpV, POLOHOVÝ SYSTÉM S-JTSK
- ROZMĚRY JSOU VYNAŠENY Z GEODETICKÉHO ZAMĚŘENÍ
- TLOUŠŤKY A DIMENZE SKRYTÝCH KONSTRUKCÍ BYLY ODHADNUTY PŘÍP. ODVOZENY Z ARCHIVNÍ DOKUMENTACE
- DÉLKOVÉ KÓTY JSOU ZAOKROUHLĚNY NA 5 mm
- PŘED ZAHÁJENÍM STAVBY ZHOTOVITEL STAVBY ZAJISTÍ VYTÝČENÍ VŠECH SÍTÍ
- BĚHEM STAVBY JE NUTNÉ DODRŽOVAT PODMÍNKY SPRÁVCŮ SÍTÍ UVEDENÉ V JEJICH VYJÁDRĚNÍCH

SOUŘADNICOVÝ SYSTÉM S-JTSK
VÝŠKOVÝ SYSTÉM BpV

TRANSCONSULT s.r.o.
Nerudova 37, 500 02 Hradec Králové

Vedoucí projektu	Ing. Hodek	Středisko:	1
Odpovědný projektant	Ing. Velehradský	Vedoucí:	Ing. Hodek
Zpracovatel	Prudič	Zak. číslo	192213001
Přezkoušel	Ing. Shejbal	Arch. č.:	02419
Kontroloval	Ing. Hodek	Datum:	07/2020
Objednatel:	Město Světlá nad Sázavou	Účel:	DSP+PDPS

REVITALIZACE NÁMĚSTÍ TRČKŮ Z LÍPY VE SVĚTLÉ NAD SÁZAVOU

DOKUMENTACE OBJEKTŮ A TECHNICKÝCH A TECHNOLOGICKÝCH ZAŘÍZENÍ

STAVEBNÍ ČÁST

SO 201 OPĚRNÉ ZDI A SCHODIŠTĚ NA NÁMĚSTÍ

SO 201-6 OPĚRNÁ ZEĎ U Č.P. 22

DISPOZICE

Měřítko
1:100,
1:50

Č. výkresu
8.1

