
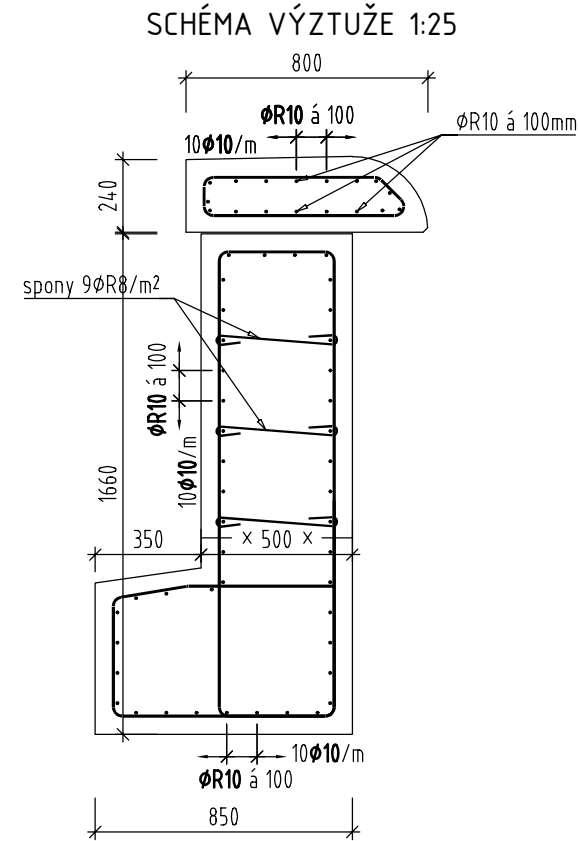


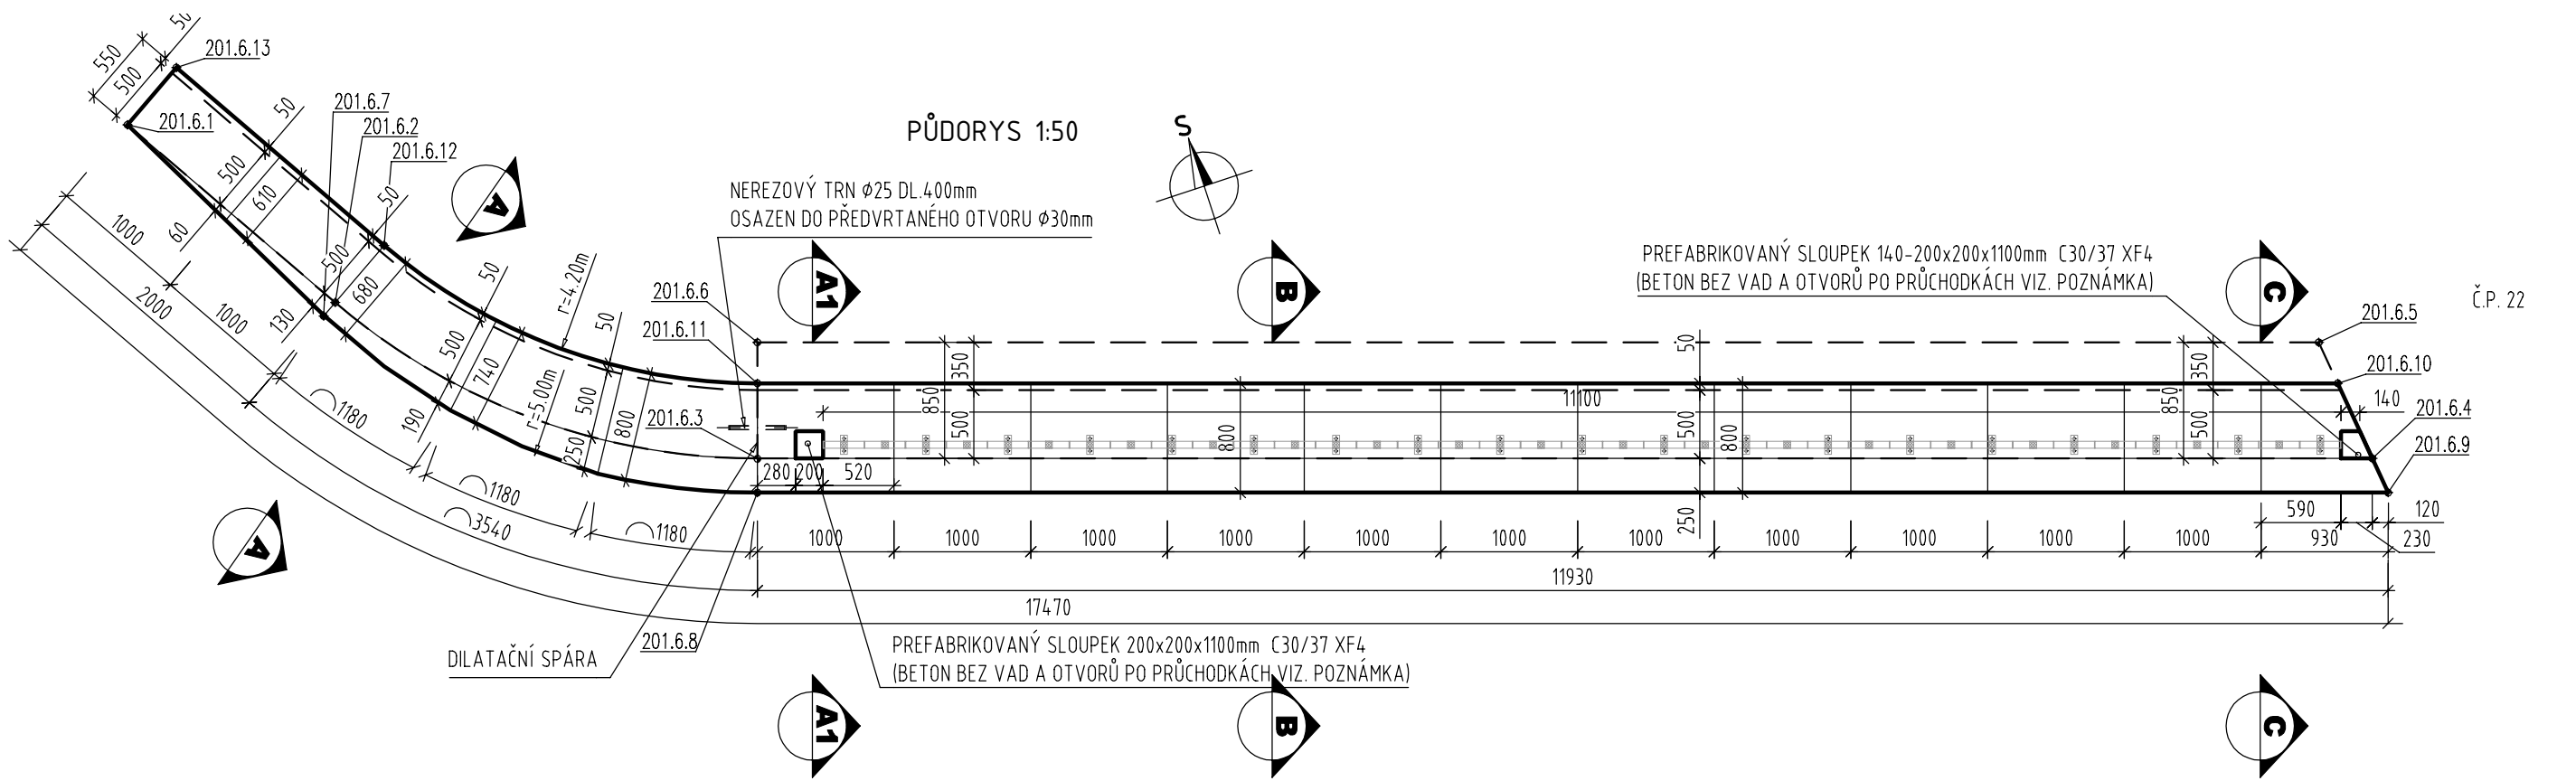

SEZNAM SOUŘADNIC VYTÝČOVACÍCH BODŮ			
BOD	Y(JTSK)[m]	X(JTSK) [m]	POPIS VYTÝČENÝCH BODŮ
201.6.1	678792.36	1098448.28	ROH ZÁKLADU
201.6.2	678791.32	1098449.99	ROH ZÁKLADU
201.6.3	678788.74	1098452.04	ROH ZÁKLADU
201.6.4	678777.51	1098455.72	ROH ZÁKLADU
201.6.5	678777.62	1098454.79	ROH ZÁKLADU
201.6.6	678788.47	1098451.23	ROH ZÁKLADU
201.6.7	678791.43	1098450.06	HRANA ŘÍMSY
201.6.8	678788.82	1098452.27	HRANA ŘÍMSY
201.6.9	678777.48	1098455.99	HRANA ŘÍMSY
201.6.10	678777.58	1098455.12	HRANA ŘÍMSY
201.6.11	678788.57	1098451.51	HRANA ŘÍMSY
201.6.12	678790.85	1098449.70	HRANA ŘÍMSY
201.6.13	678791.89	1098448.00	HRANA ŘÍMSY

BETONY DLE ČSN EN 206:
PODKLADNÍ BETON C 16/20
ZDI C 30/37 XF4

VÝZTUŽ DLE ČSN EN 206: B500 B

KRYTÍ VÝZTUŽE BETONEM:
MINIMÁLNÍ KRYTÍ 40 MM
JMENOVITÉ KRYTÍ 50 MM

OCHRANA PŘESYPANÝCH PLOCH BETONOVÝCH POVRCHŮ:
přesypané plochy - nátery (penetrační nátěr + 2x nátěr asf. suspenzí nebo emulzí)
+ ochrana geotextílií (600 g/m²)

POZNÁMKA:
- Hrany zkosit 15/15mm (pokud není uvedeno jinak).
- Betony budou provedeny dle ČSN EN 206
- beton do hladkého bednění, opravy povrchu sanačními maltami se nepřipouští, povrch bez otvorů po průchodkách na stažení bednění napříč bet. konstrukcí (tj. bednění s vnějším podepřením).
- Beton je nutno v počátečních fázích tuhnutí a tvrdnutí řádně ošetřovat před klimatickými vlivy
- Požadavky na bednění - dle TKP kap. 18 kategorie C2d pro všechny plochy

SOUŘADNICOVÝ SYSTÉM S-JTSK
VÝŠKOVÝ SYSTÉM Bpv

 TRANSCONSULT s.r.o. <i>Nerudova 37, 500 02 Hradec Králové</i>			
Vedoucí projektu	Ing. Hodek	Sředisiko:	1
Odpovědný projektant	Ing. Velehradský	Vedoucí:	Ing. Hodek
Zpracovatel	Prudič	Zak. číslo	192213001
Přezkoušel	Ing. Shejbal	Arch. č.: 02419	Formát: 8 A4
Kontroloval	Ing. Hodek	Datum:	07/2020
Objednatel:	Město Světlá nad Sázavou	Účel:	DSP+PDPS
REVITALIZACE NÁMĚSTÍ TRČKŮ Z LÍPY VE SVĚTLÉ NAD SÁZAVOU			Část dok.
DOKUMENTACE OBJEKTŮ A TECHNICKÝCH A TECHNOLOGICKÝCH ZAŘÍZENÍ			
STAVEBNÍ ČÁST			D.1.14
SO 201 OPĚRNÉ ZDI A SCHODIŠTĚ NA NÁMĚSTÍ			
SO 201-6 OPĚRNÁ ZEĎ U Č.P. 22		Měřítko	Č. výkresu
VÝKRES TVARU A SCHÉMA VÝZTUŽE		1:100, 1:50	
			8.2