
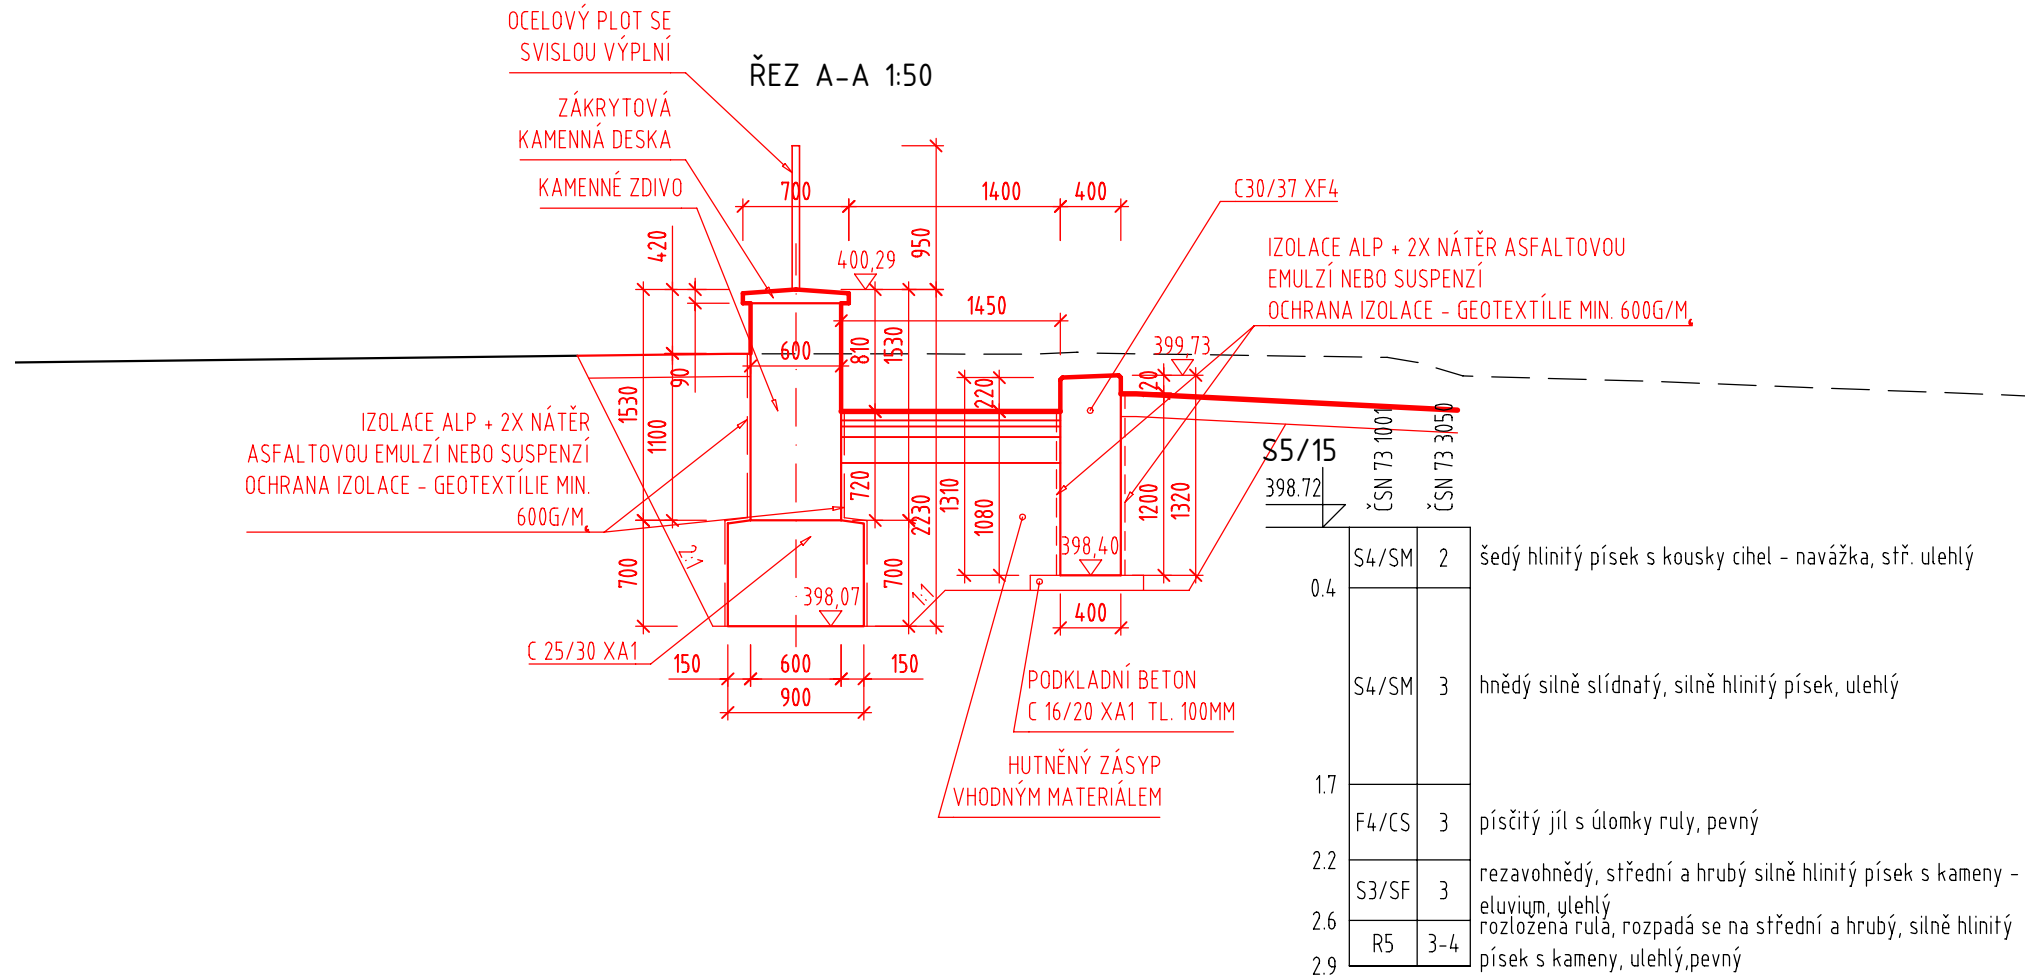
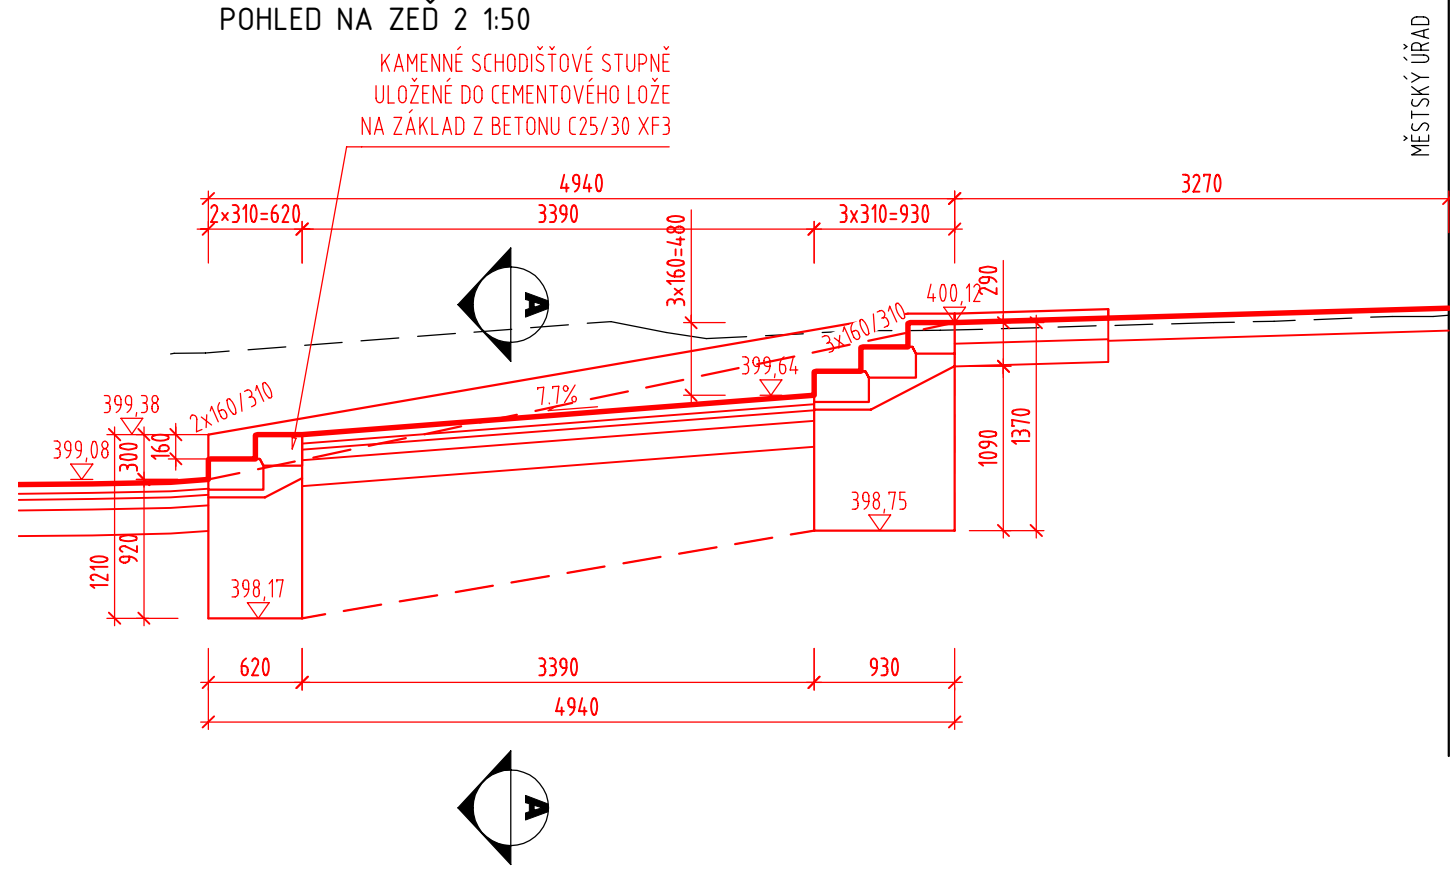
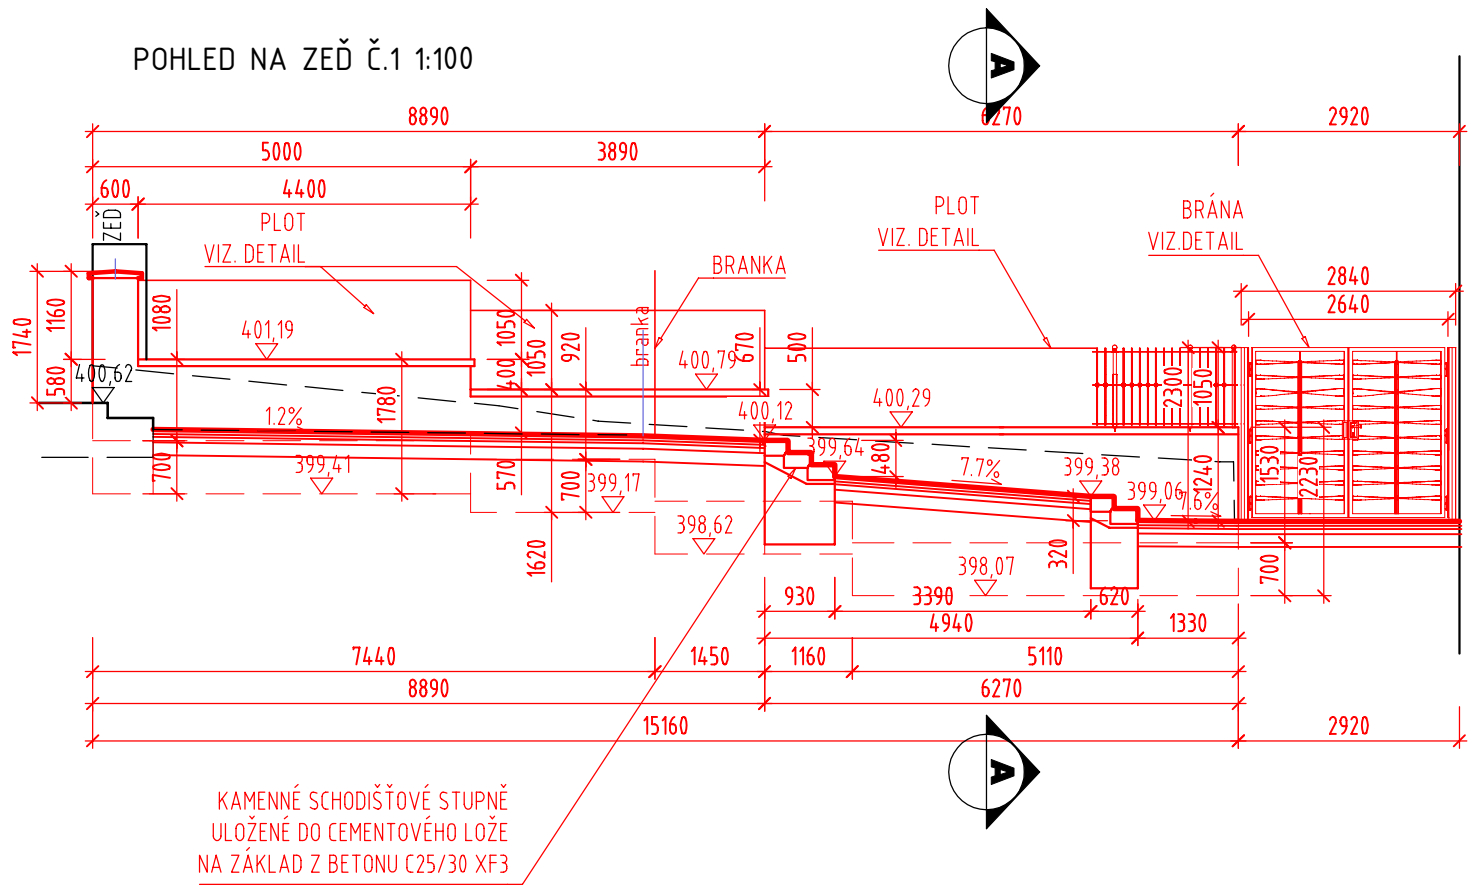


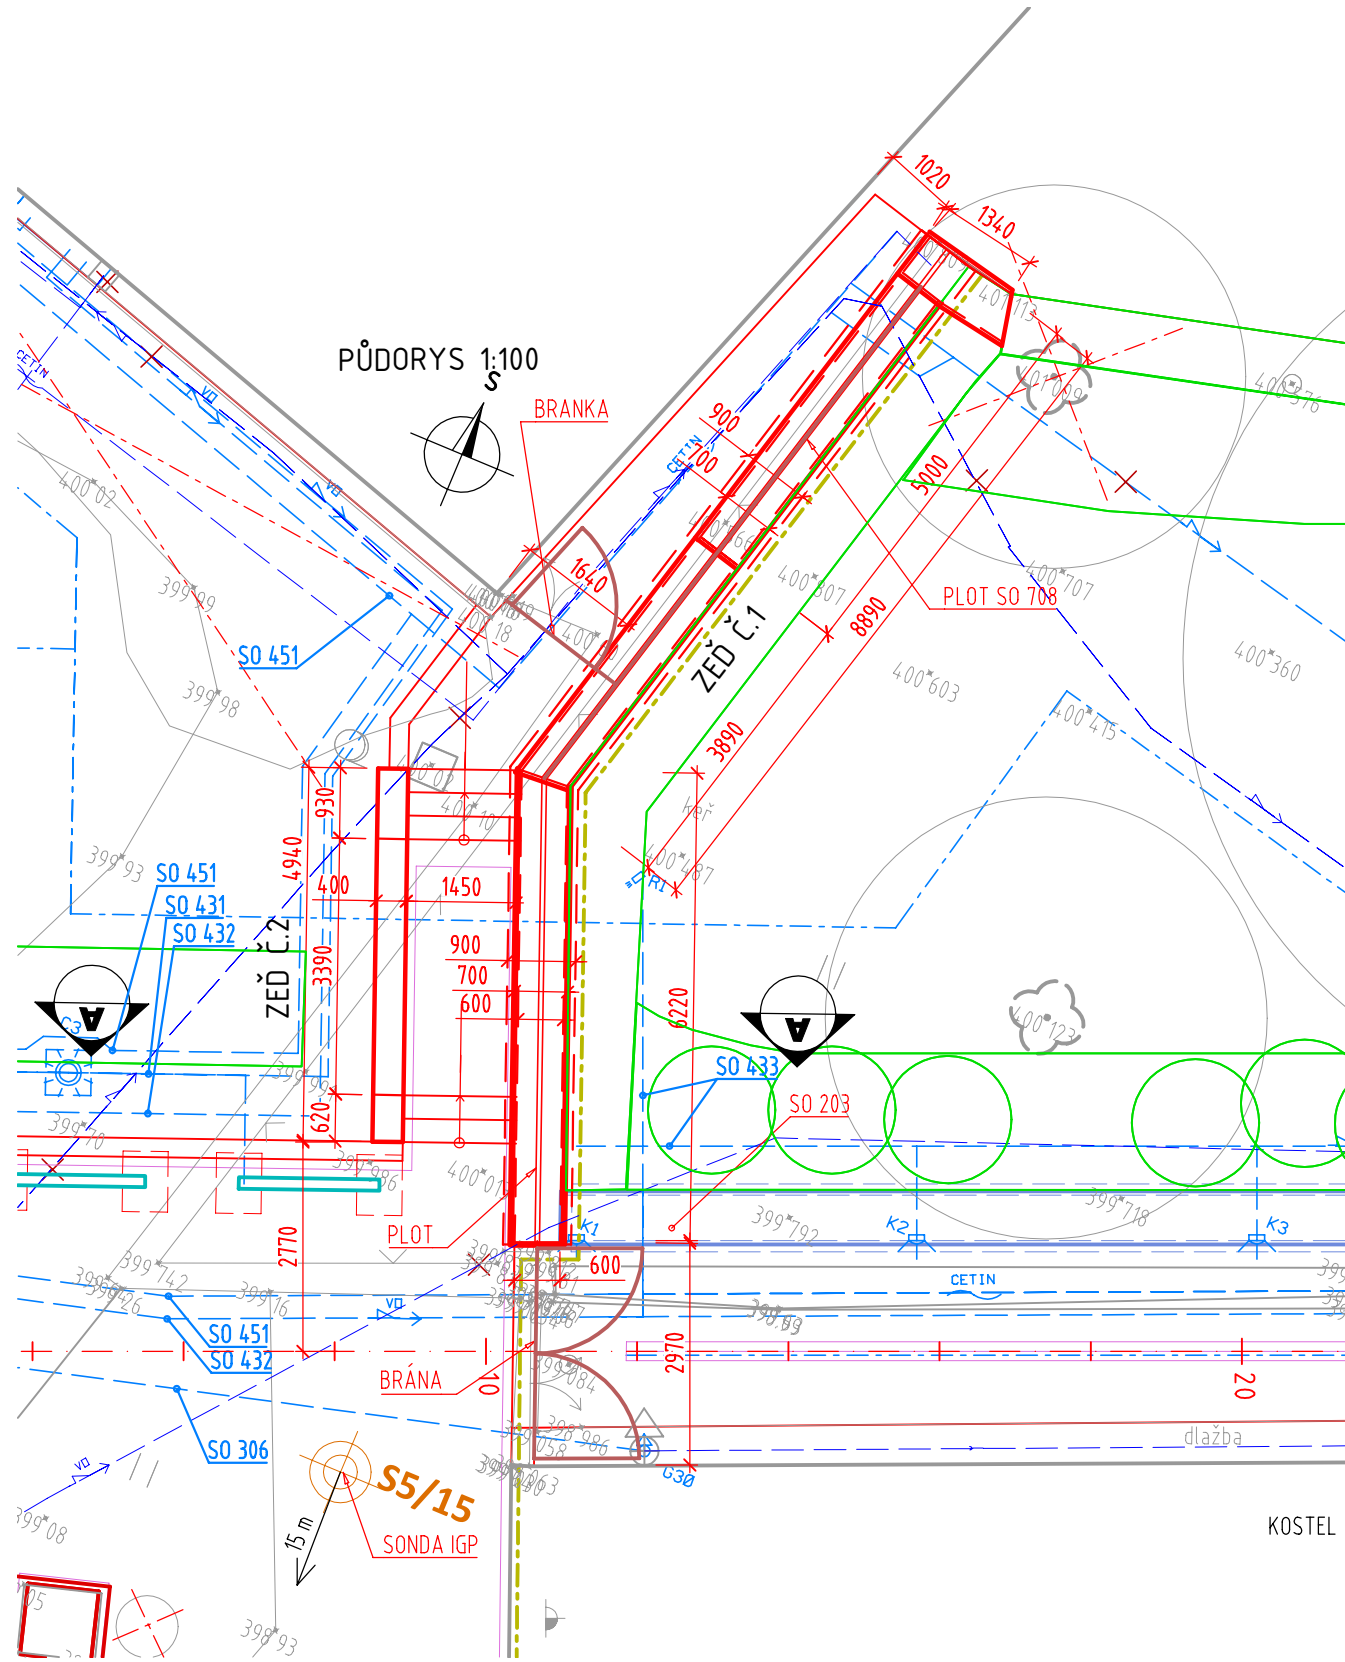


KÁMEN:
- SCHODIŠŤOVÉ STUPNĚ - ŽULA, VELMI SVĚTLÉ ŠEDÁ AŽ BÍLÁ, JEMNĚ ROVNOMĚRNĚ ZRNITÁ, POVRCHOVÁ ÚPRAVA PEMRLOVÁNÍ, HRANU ZKOSIT 15/5

POZNÁMKY:

- VÝŠKOVÝ SYSTÉM BpV, POLOHOVÝ SYSTÉM S-JTSK
- ROZMĚRY JSOU VYNAŠENY Z GEODETICKÉHO ZAMĚŘENÍ
- TLOUŠTKY A DIMENZE SKRYTÝCH KONSTRUKCÍ BYLY ODHADNUTY PŘÍP. ODVOZENY Z ARCHIVNÍ DOKUMENTACE
- DÉLKOVÉ KÓTY JSOU ZAOKROUHLINY NA 5 mm
- PŘED ZAHÁJENÍM STAVBY ZHOTOVITEL STAVBY ZAJISTÍ VYTÝČENÍ VŠECH SÍTÍ
- BĚHEM STAVBY JE NUTNÉ DODRŽOVAT PODMÍNKY SPRÁVCŮ SÍTÍ UVEDENÉ V JEJICH VYJÁDRĚNÍCH

SOUŘADNICOVÝ SYSTÉM S-JTSK
VÝŠKOVÝ SYSTÉM BpV

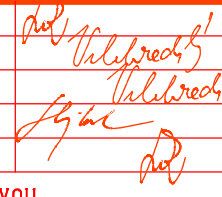 TRANSCONSULT s.r.o. Nerudova 37, 500 02 Hradec Králové				
Vedoucí projektu	Ing. Hodek		Středisko:	1
Odpovědný projektant	Ing. Velehradský		Vedoucí:	Ing. Hodek
Zpracovatel	Ing. Velehradský		Zak. číslo	11922113101
Přezkoušel	Ing. Šejbal		Arch. č.: 02419	Formát: 4 A4
Kontroloval	Ing. Hodek		Datum:	07/2020
Objednatel:	Město Světlá nad Sázavou		Účel:	DSP+PDPS
REVITALIZACE NÁMĚSTÍ TRČKŮ Z LÍPY VE SVĚTLÉ NAD SÁZAVOU				Část dok.
DOKUMENTACE OBJEKTŮ A TECHNICKÝCH A TECHNOLOGICKÝCH ZAŘÍZENÍ				
STAVEBNÍ ČÁST				
SO 201 OPĚRNÉ ZDI A SCHODIŠŤE NA NÁMĚSTÍ				D.1.14
SO 201-7 ÚPRAVA ZDI A SCHODIŠŤE MEZI KOSTELEM SV. VÁCLAVA A MĚŮ			Měřítko 1:100. 1:50	Č. výkresu 9.1
DISPOZICE				