
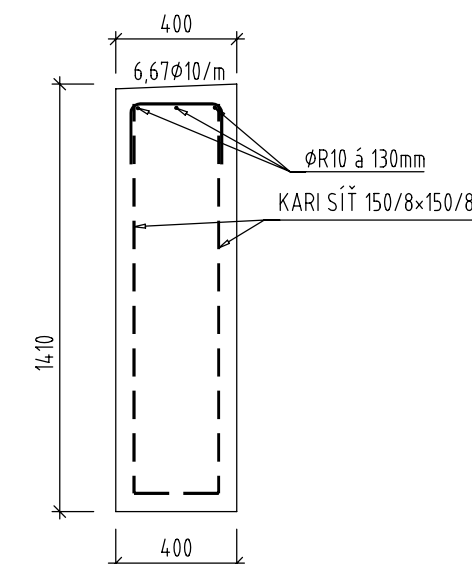
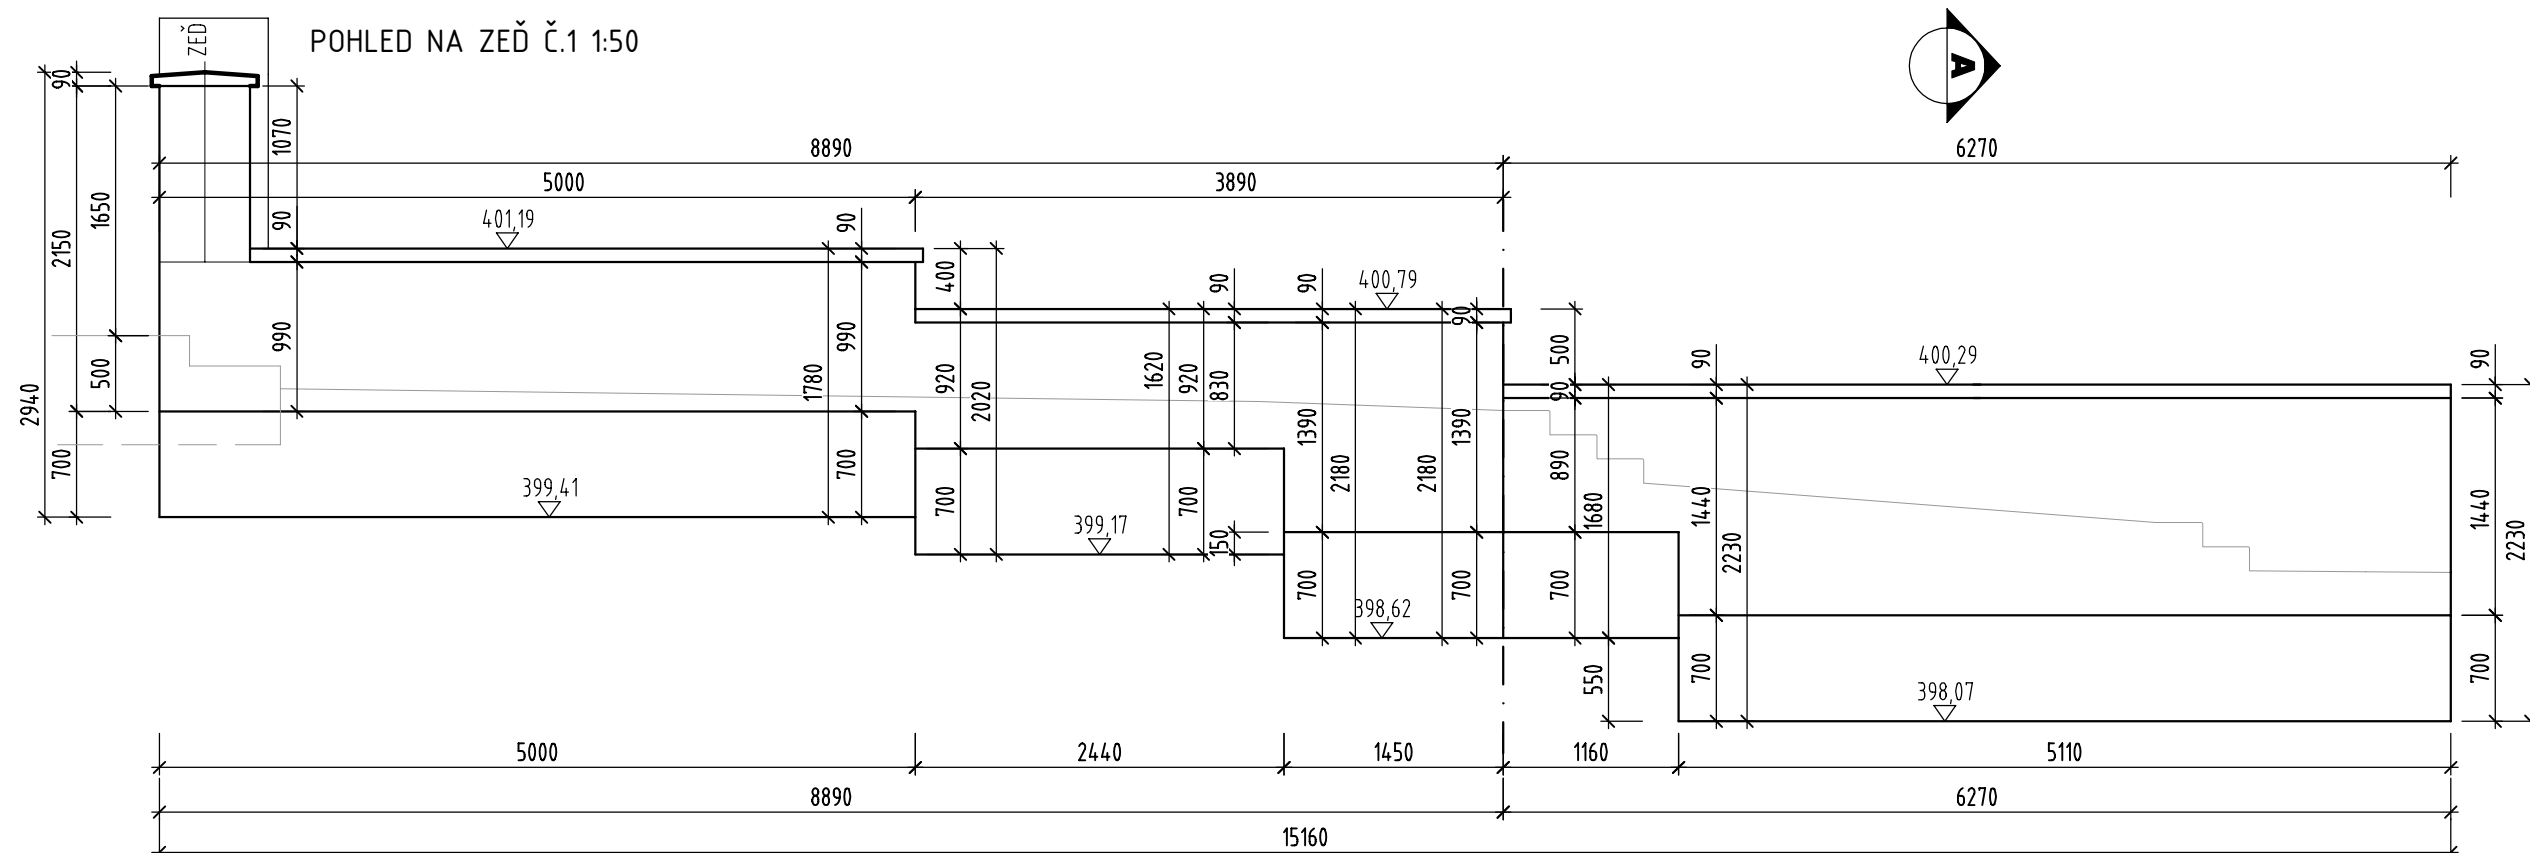
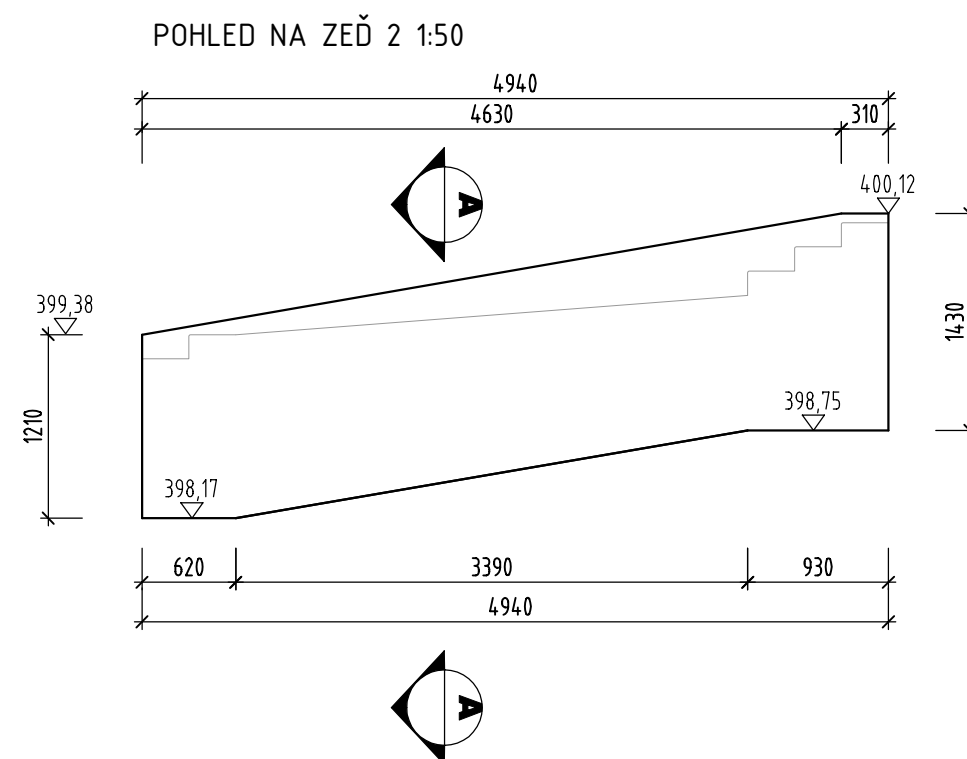
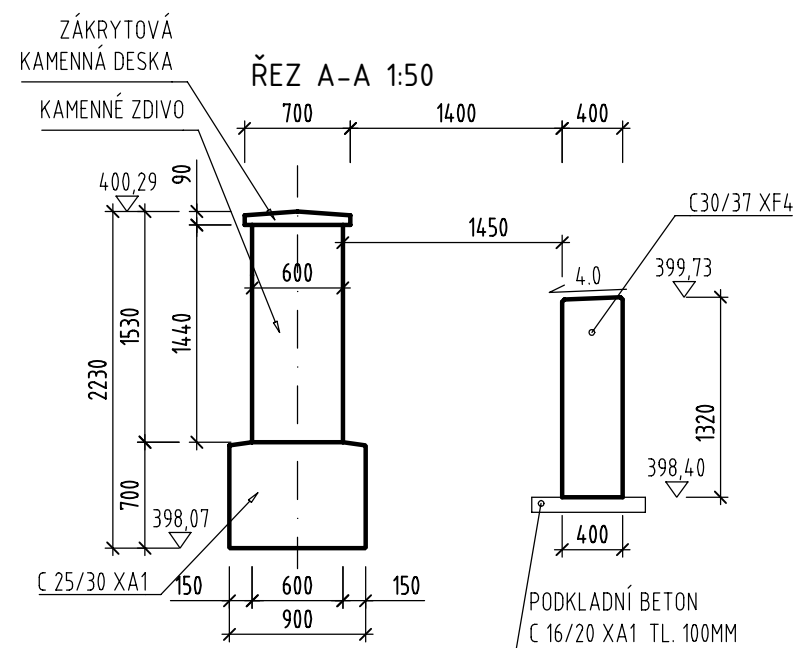


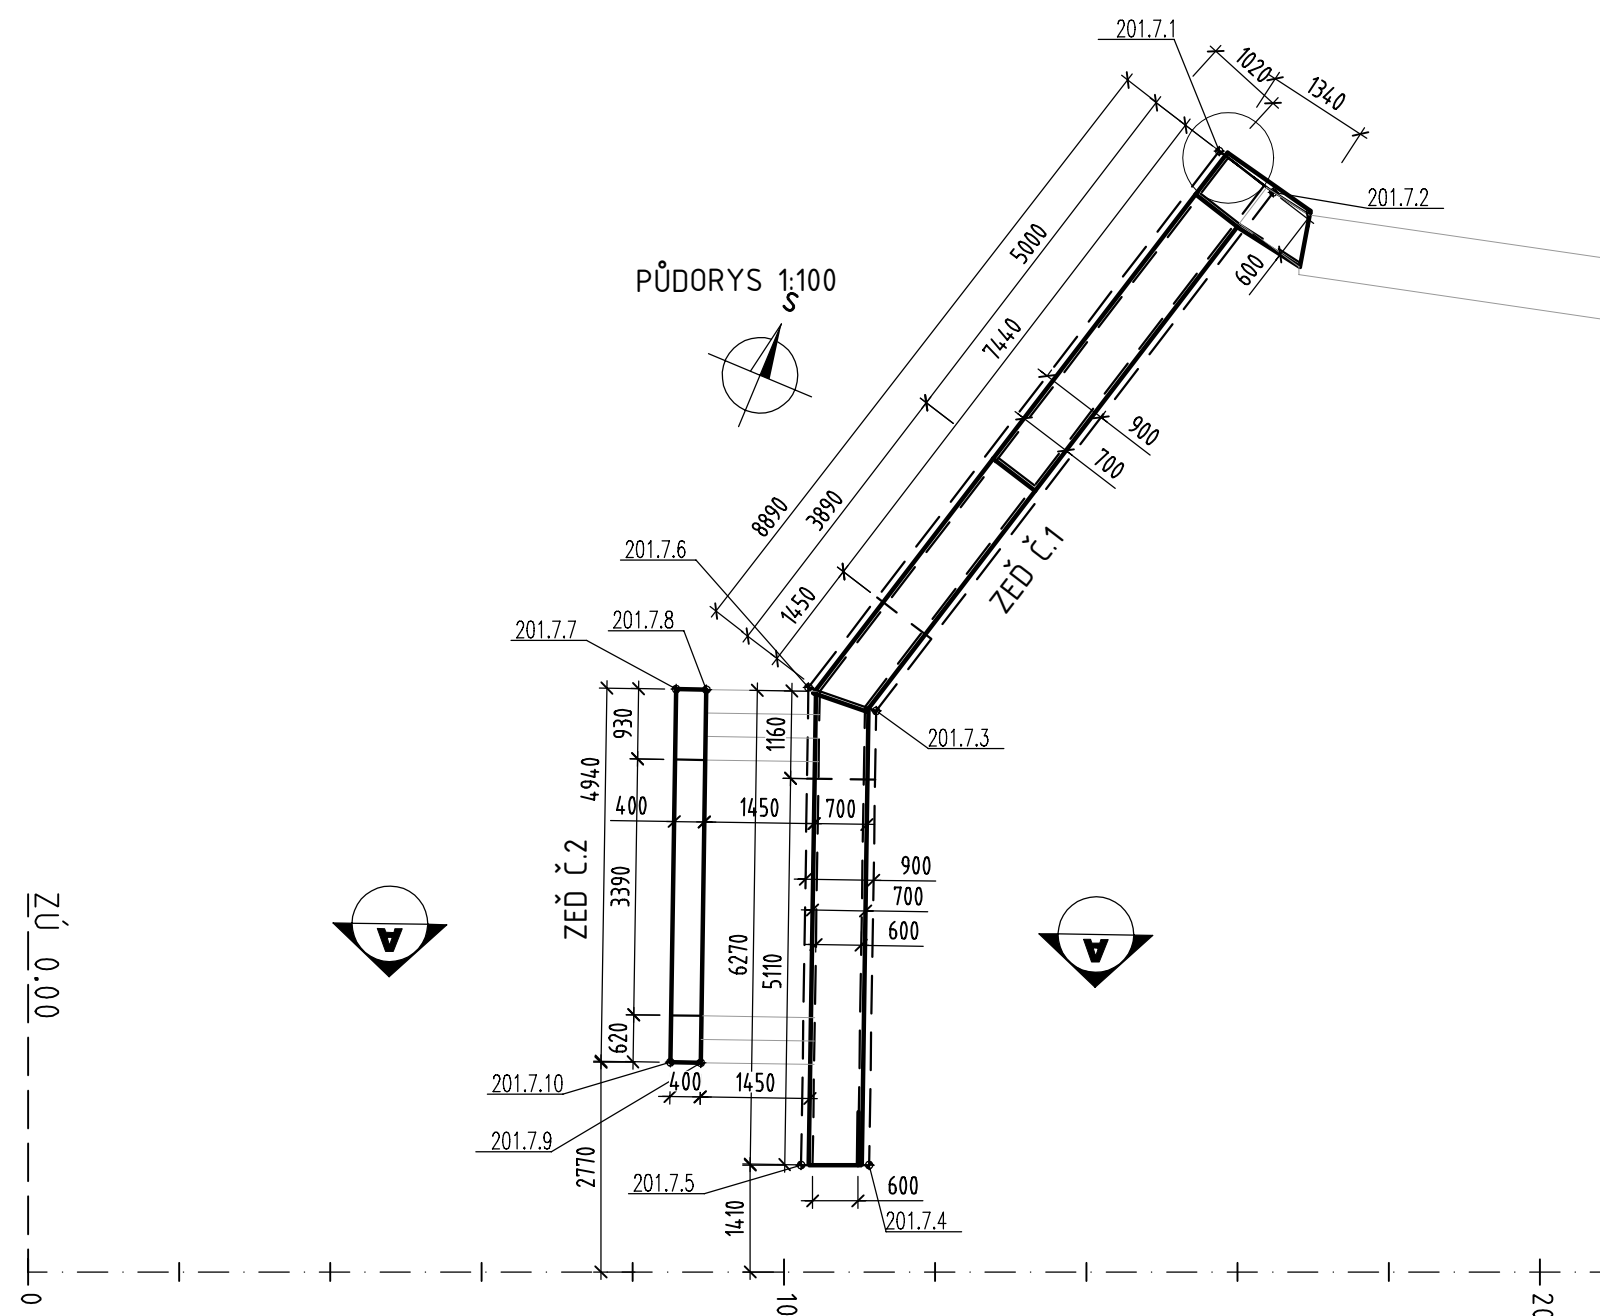

BOD	Y(JTSK)[m]	X(JTSK) [m]	POPIS VYTÝČENÝCH BODŮ
201.7.1	678790.06	1098482.88	ROH ZÁKLADU
201.7.2	678789.19	1098483.11	ROH ZÁKLADU
201.7.3	678791.38	1098491.47	ROH ZÁKLADU
201.7.4	678789.15	1098497.04	ROH ZÁKLADU
201.7.5	678789.98	1098497.39	ROH ZÁKLADU
201.7.6	678792.33	1098491.52	ROH ZÁKLADU
201.7.7	678793.94	1098492.22	ROH ZÁKLADU
201.7.8	678793.56	1098492.07	ROH ZÁKLADU
201.7.9	678791.73	1098496.65	ROH ZÁKLADU
201.7.10	678792.10	1098496.80	ROH ZÁKLADU

BETONY DLE ČSN EN 206:

PODKLADNÍ BETON	C 16/20 XA1
ZÁKLAD	C 25/30 XA1

VÝZTUŽ DLE ČSN EN 206: B500 B, KARI SÍTĚ

KRYTÍ VÝZTUŽE BETONEM:

MINIMÁLNÍ KRYTÍ 40 MM

JMENOVITÉ KRYTÍ 50 MM

OCHRANA PŘESYPANÝCH PLOCH BETONOVÝCH POVRCHŮ:

přesypané plochy - nátěry (penetrační nátěr + 2x nátěr asf. suspenzí nebo emulzí)
+ ochrana geotextilií (600 g/m²)

KÁMEN:


- POUŽIJÍ SE KAMENY Z VYBOURANÉ ČÁSTI ZDI NEBO PODOBNÝ Z MÍSTNÍCH ZDROJŮ
- ZÁKRYTOVÁ DESKA - ŽULOVÝ LOMOVÝ KÁMEN Z MÍSTNÍCH ZDROJŮ
- SCHODIŠŤOVÉ STUPNĚ - ŽULA, VELMI SVĚTLE ŠEDÁ AŽ BÍLÁ, JEMNĚ ROVNOMĚRNĚ ZRNITÁ, PVRCHOVÁ ÚPRAVA PEMRLOVÁNÍ, HRANU ZKOSIT 15/5

POZNÁMKY:

- VÝŠKOVÝ SYSTÉM BpV, POLOHOVÝ SYSTÉM S-JTSK
- ROZMĚRY JSOU VYŇAŠENY Z GEODETICKÉHO ZAMĚŘENÍ
- DÉLKOVÉ KÓTY JSOU ZAOKROUHLĚNY NA 5 mm
- PŘED ZAHAJENÍM STAVBY ZHOTOVITEL STAVBY ZAJISTÍ VYTÝČENÍ VŠECH SÍTÍ
- BĚHEM STAVBY JE NUTNÉ DODRŽOVAT PODMÍNKY SPRÁVCŮ SÍTÍ UVEDENÉ V JEJICH VYJÁDRĚNÍCH

SOUŘADNICOVÝ SYSTÉM S-JTSK

VÝŠKOVÝ SYSTÉM Bpv

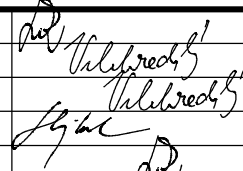		TRANSCONSULT s.r.o.	
Nerudova 37, 500 02 Hradec Králové			
Vedoucí projektu	Ing. Hodek		Středisko: 1
Odpovědný projektant	Ing. Velehradský		Vedoucí: Ing. Hodek
Zpracovatel	Ing. Velehradský		Zak. číslo 1921300
Přezkoušel	Ing. Shejbal		Arch. č.: 02419 Formát: 6 A4
Kontroloval	Ing. Hodek		Datum: 07/2020
Objednatel:	Město Světlá nad Sázavou	Účel: DSP+PDPS	
REVITALIZACE NÁMĚSTÍ TRČKŮ Z LÍPY VE SVĚTLÉ NAD SÁZAVOU DOKUMENTACE OBJEKTŮ A TECHNIKÝCH A TECHNOLOGICKÝCH ZAŘÍZENÍ STAVEBNÍ ČÁST SO 201 OPĚRNÉ ZDI A SCHODIŠTĚ NA NÁMĚSTÍ			Část dok. D.1.14
SO 201-7 ÚPRAVA ZDI A SCHODIŠTĚ MEZI KOSTELEM SV. VÁCLAVA A MĚŮ		Měřítko 1:100, 1:50, 1:25	Č. výkresu 9.2
VÝKRES TVARU A SCHÉMA VÝZTUŽE			