



DETAIL BRÁNY A NAVAZUJÍCÍ ČÁSTI OPLOCENÍ 1:20

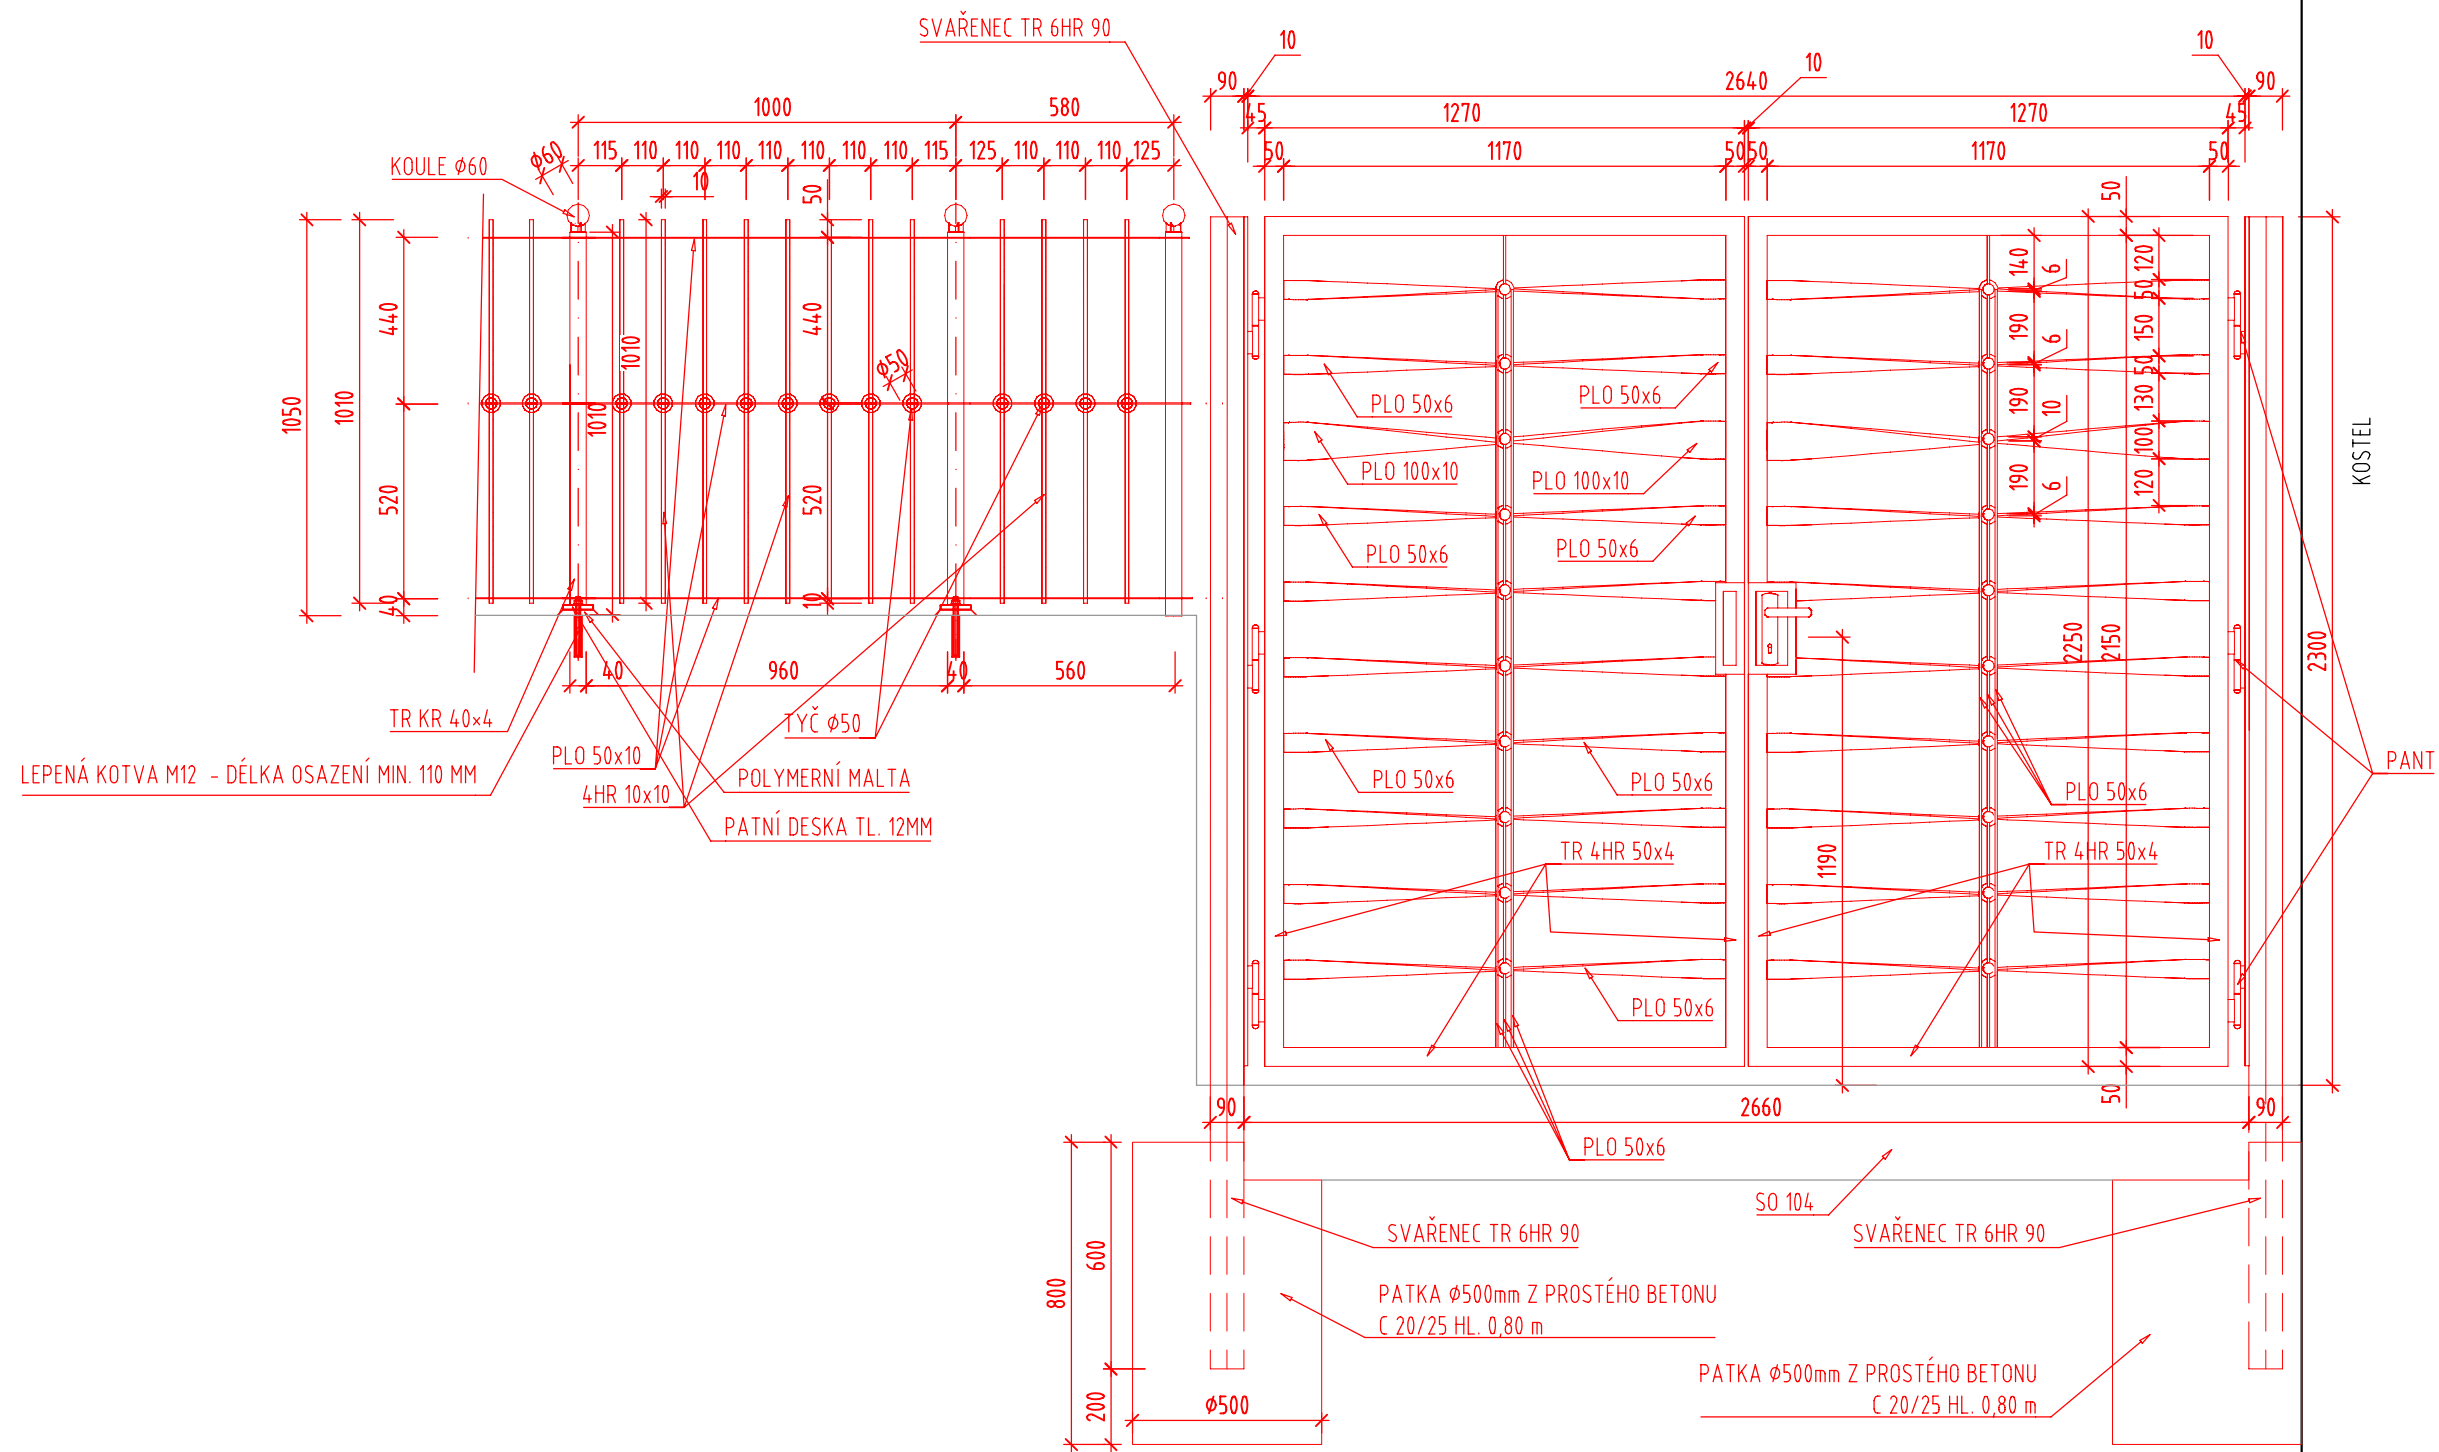

DETAIL OPLOCENÍ 1:20

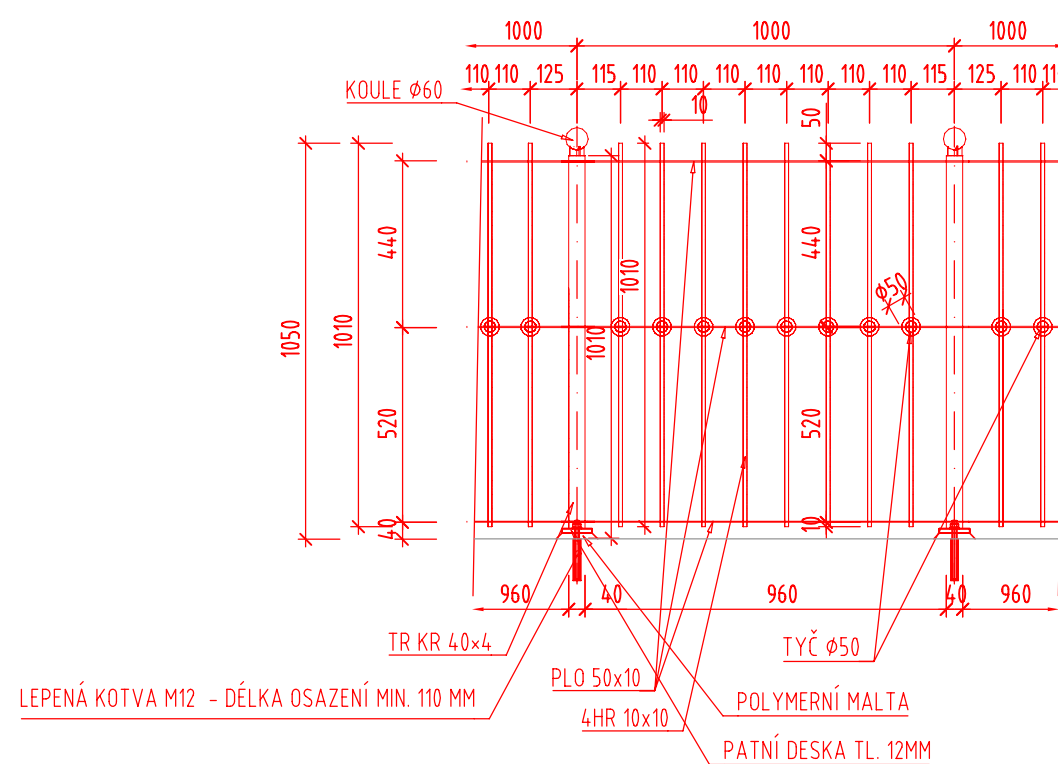

- ZÁBRADLÍ**
MATERIÁL A VÝROBA:
- MATERIÁL ZÁBRADLÍ: OCEL S 235, S 235 JRH, S 235 JR NEBO LEPŠÍ
 - POŽADAVKY NA JAKOST DLE ČSN EN ISO 3834-1
 - POŽADAVKY DLE ČSN EN ISO 15607
 - POŽADAVKY NA JAKOST SVARŮ DLE ČSN EN 5817
 - VÝROBNÍ SKUPINA DLE ČSN EN 1090-2+A1
 - PRŮKAZ ZPŮSOBILOSTI DLE TKP 19.A.1.3
 - DOKUMENT KONTROLY ZÁKLADNÍHO MATERIÁLU DLE ČSN EN 10204
- STANDARDNÍ
- 6.2
- B
- EXC2
- A
- 2.1.
- SVARY UZAVŘÍT PO OBVODĚ
- SVARY ZABROUSIT
- ODSTRANIT ROZSTŘIKY SVAROVÉHO KOVU Z OKOLÍ SVARŮ

- PROTIKOROZNÍ OCHRANA:**
- NÁTĚROVÝ SYSTÉM PRO STUPEŇ AGRESIVITY PROSTŘEDÍ C4 DLE ČSN EN ISO 12944
 - ZÁKLADNÍ NÁTĚR S VYSOKÝM OBSAHEM ZINKU (80%)
 - MEZIVRSTVY EPOXID SE ŽELEZITOU SLÍDOU
 - VRCHNÍ NÁTĚR POLYURETAN, ODSTÍN DLE RAL 7016 (ANTRACITOVÁ ŠEDÁ)
 - PŘÍPRAVA POVRCHU:
 - ČISTOTA POVRCHU Sa 2,5
 - DRSNOST DLE ÚDAJŮ VÝROBCŮ HMOTY ZÁKLADNÍHO NÁTĚRU
 - PRO PROVEDENÍ, PŘEJÍMKŮ A KONTROLU PROVEDENÍ PLATÍ ČSN EN ISO 12994

SPOJOVACÍ A KOTEVNÍ MATERIÁL:
NEREZ NEBO ŽÁROVÉ POZINKOVANÝ + SHODNÝ NÁTĚROVÝ SYSTÉM JAKO U ZÁBRADLÍ


PRO VÝROBU, PKO A MONTÁŽ PLATÍ ČSN EN ISO 12944 A TKP 19 A,B



SOUŘADNICOVÝ SYSTÉM S-JTSK
VÝŠKOVÝ SYSTÉM Bpv



TRANSCONSULT s.r.o.
Nerudova 37, 500 02 Hradec Králové

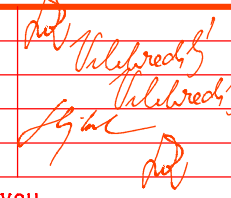Vedoucí projektu	Ing. Hodek		Středisko:	1
Odpovědný projektant	Ing. Velehradský		Vedoucí:	Ing. Hodek
Zpracovatel	Ing. Velehradský		Zak. číslo	1/9/2/21/3/0/0/1
Přezkoušel	Ing. Shejbal		Arch. č.: 024/19	Formát: 4 A4
Kontroloval	Ing. Hodek		Datum:	07/2020
Objednatel:	Město Světlá nad Sázavou		Účel:	DSP+PDPS

REVITALIZACE NÁMĚSTÍ TRČKŮ Z LÍPY VE SVĚTLÉ NAD SÁZAVOU
DOKUMENTACE OBJEKTŮ A TECHNICKÝCH A TECHNOLOGICKÝCH ZAŘÍZENÍ
STAVEBNÍ ČÁST
SO 201 OPĚRNÉ ZDI A SCHODIŠTĚ NA NÁMĚSTÍ

Část dok.
D.1.14

SO 201-7 ÚPRAVA ZDI A SHODIŠTĚ MEZI KOSTELEM SV. VÁCLAVA A MĚU

DETAIL BRÁNY A OPLOCENÍ

Měřítko
1:100.
1:50

Č. výkresu
9.3