
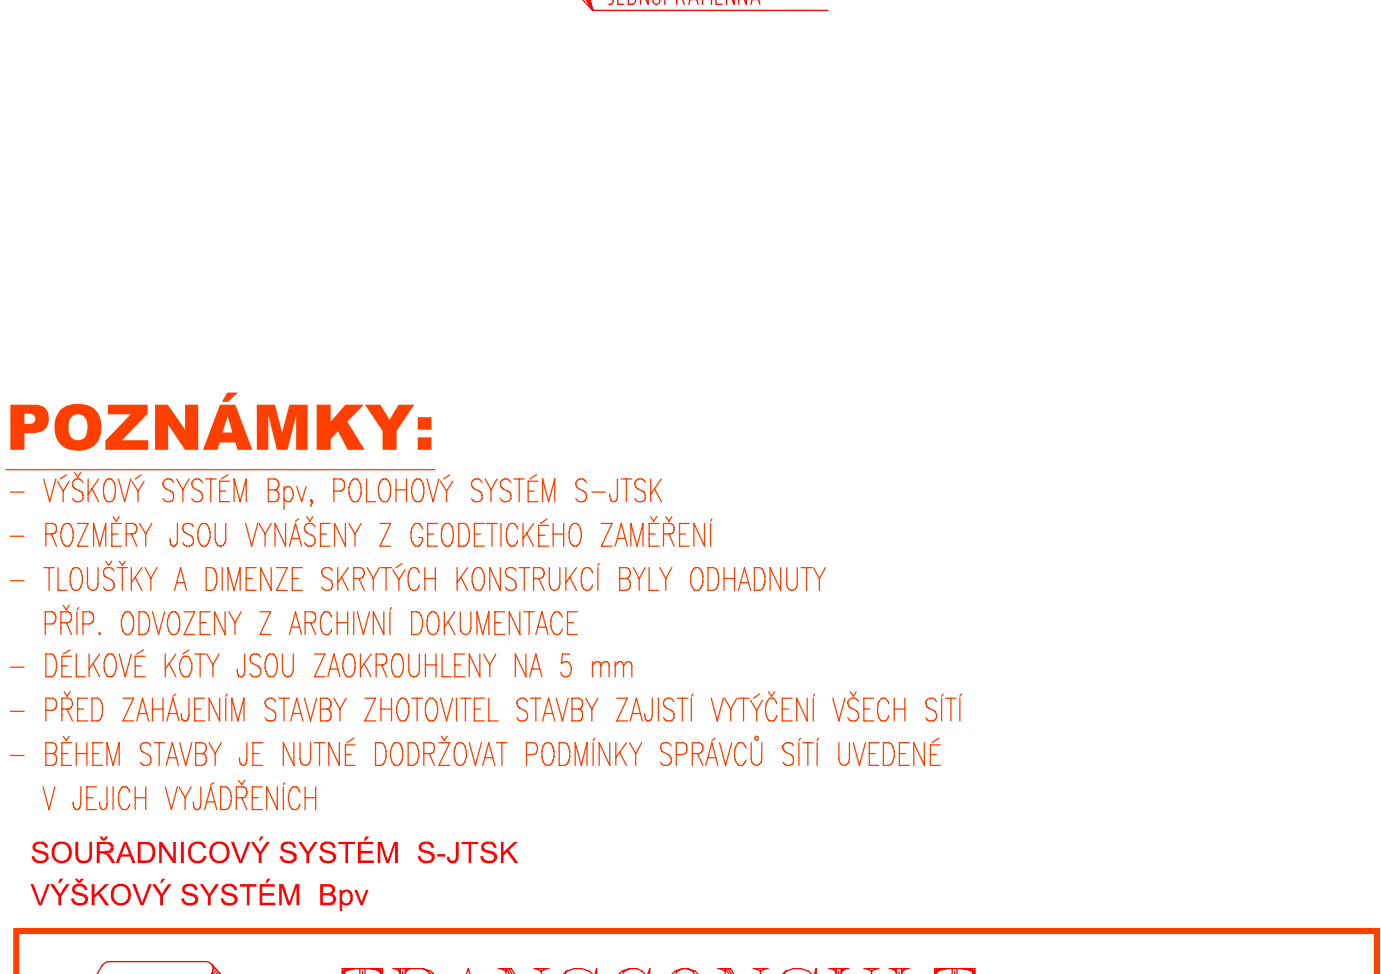
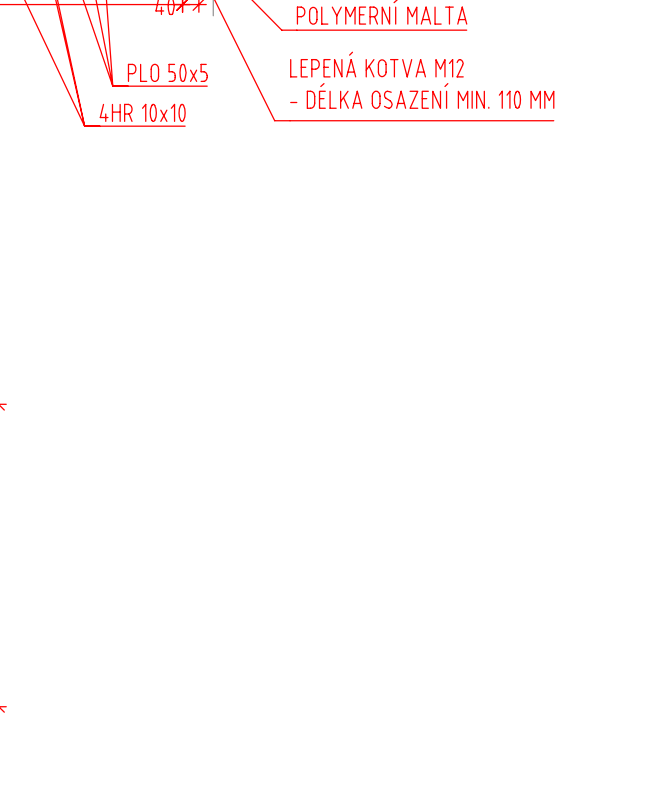
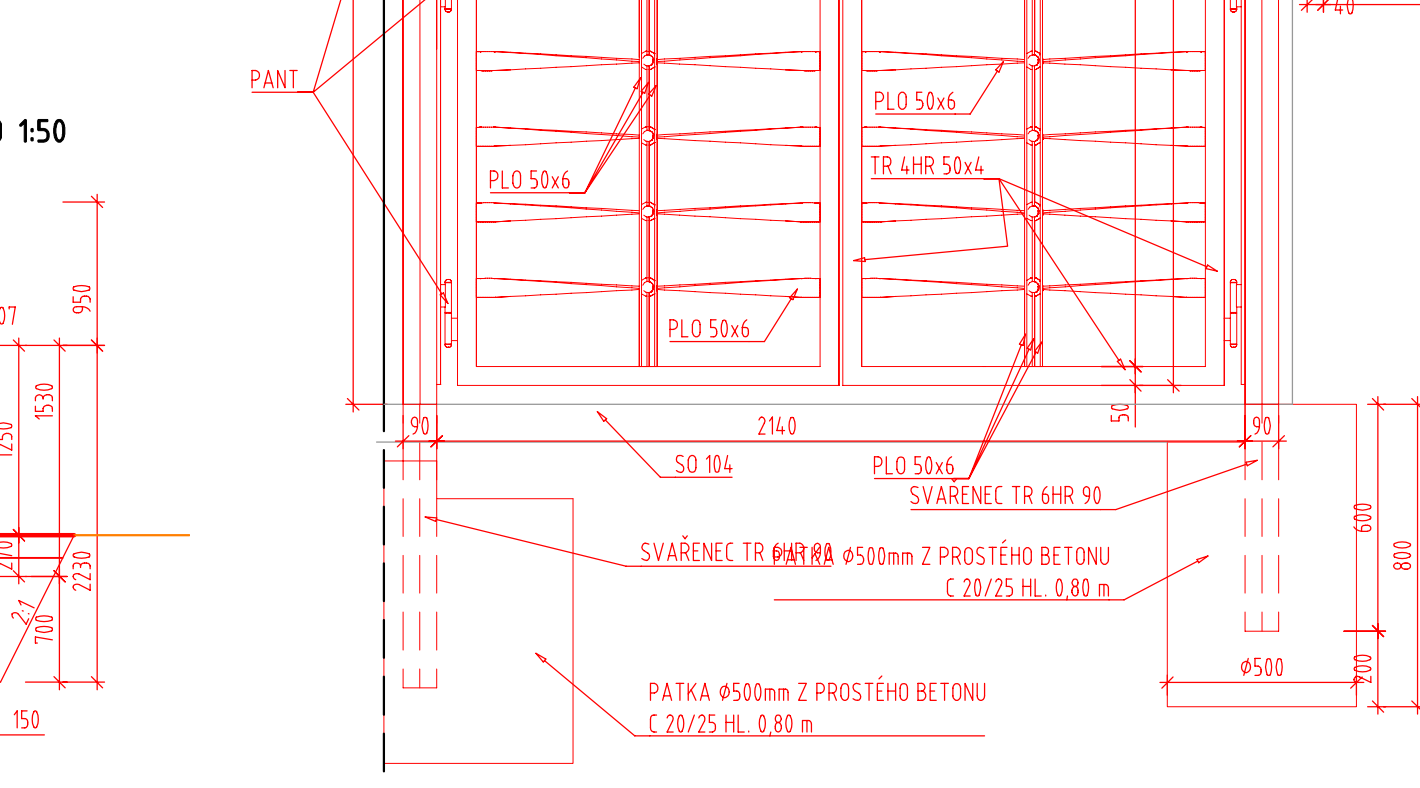


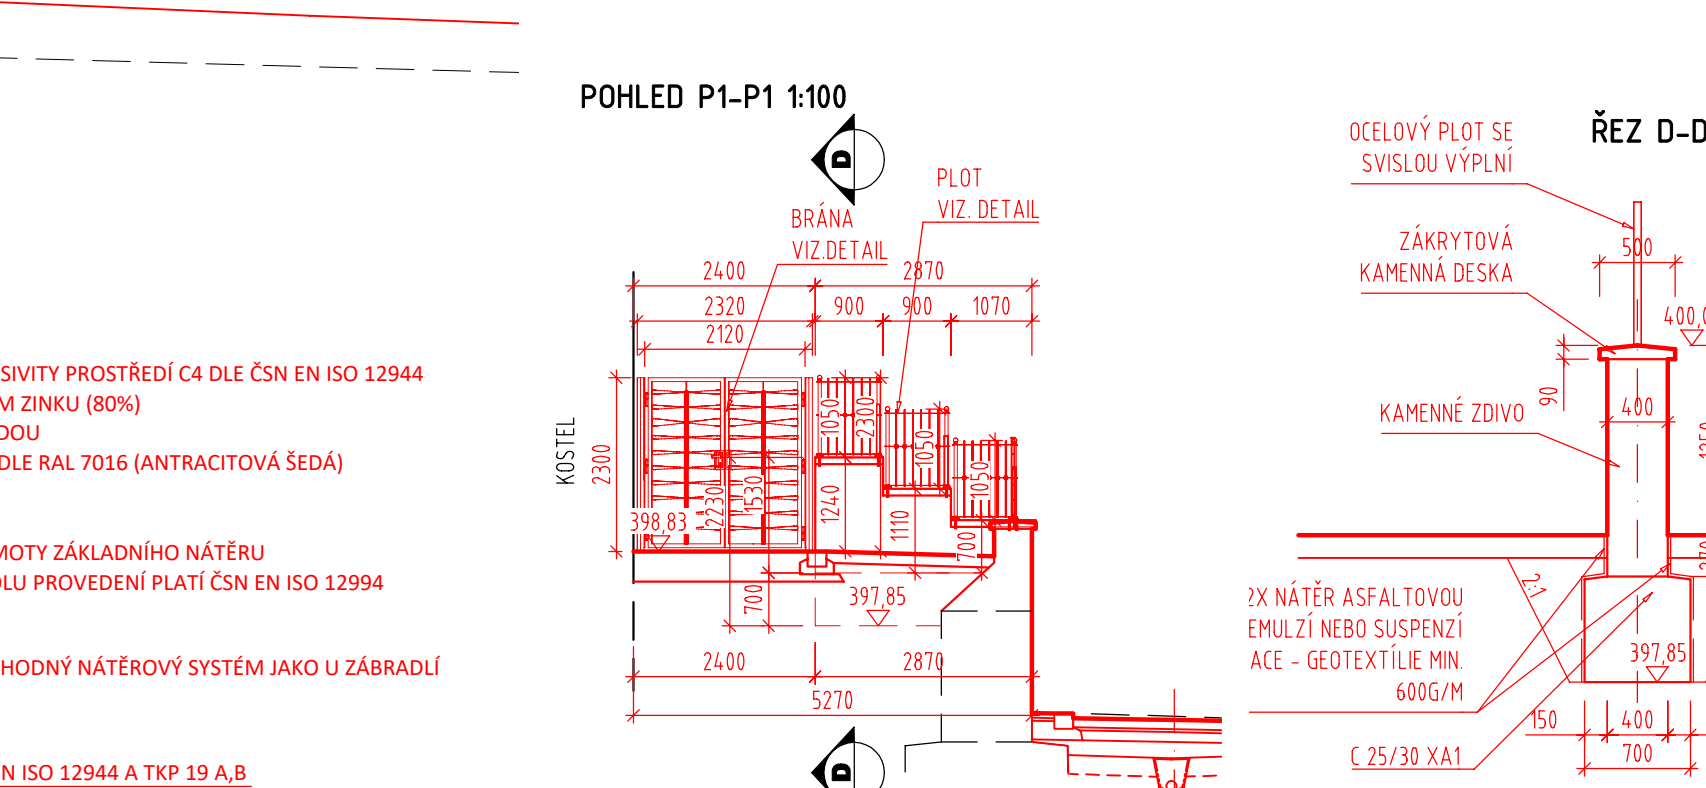

- VÝŠKOVÝ SYSTÉM BpV, POLOHOVÝ SYSTÉM S-JTSK
- ROZMĚRY JSOU VYNÁŠENY Z GEODETICKÉHO ZAMĚŘENÍ
- TLOUŠTKY A DIMENZE SKRYTÝCH KONSTRUKCÍ BYLY ODHADNUTY PŘÍP. ODVOZENY Z ARCHIVNÍ DOKUMENTACE
- DÉLKOVÉ KÓTY JSOU ZAOKROUHELENY NA 5 mm
- PŘED ZAHAJENÍM STAVBY ZHOTOVITEL STAVBY ZAJISTÍ VYTÝČENÍ VŠECH SÍTÍ
- BĚHEM STAVBY JE NUTNÉ DODRŽOVAT PODMÍNKY SPRÁVCŮ SÍTÍ UVEDENÉ V JEJICH VYJÁDRĚNÍCH

 TRANSCONSULT s.r.o. Nerudova 37, 500 02 Hradec Králové			
Vedoucí projektu Odpovědný projektant Zpracovatel Přezkoušel Kontroloval Objednatel:	Ing. Hodek Ing. Velehradský Ing. Velehradský Ing. Šelha Ing. Hodek Město Světlá nad Sázavou	<i>Ing. Velehradský</i> <i>Ing. Velehradský</i> <i>Ing. Šelha</i> <i>Ing. Hodek</i>	SřFedisko: 1 Vedoucí: Ing. Hodek Zak. číslo 1/9/2/13/0101 Arch. č.: 02419 Datum: 07/2020 Účel: DSP+PPDS
REVITALIZACE NÁMĚSTÍ TRČKŮ Z LÍPY VE SVĚTLÉ NAD SÁZAVOU DOKUMENTACE OBJEKTŮ A TECHNIKYCH A TECHNOLOGICKÝCH ZAŘÍZENÍ STAVEBNÍ ČÁST SO 201 OPĚRNÉ ZDI A SCHODIŠTĚ NA NÁMĚSTÍ			Část dok. D.1.14
SO 201A ÚPRAVA OPĚRNÉ ZDI PŘED KOSTELEM SV. VÁCLAVA			Měřítko 1:100, 1:50, 1:25 Č. výkresu 10.1
DISPOZICE			