


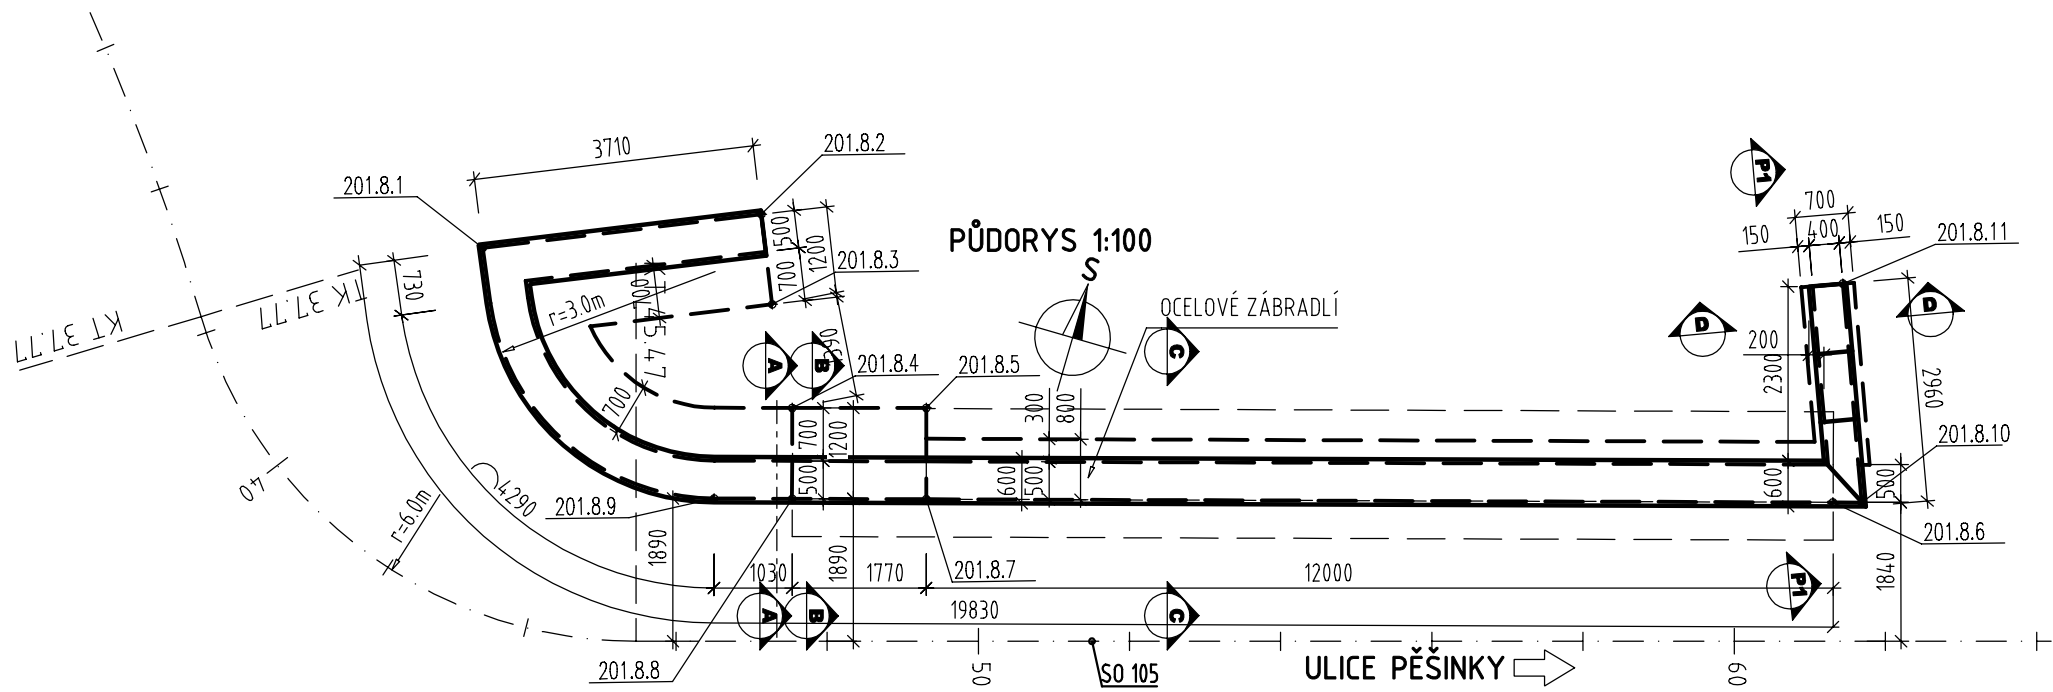

SEZNAM SOUŘADNIC VYTÝČOVAČÍCH BODŮ

BOD	Y(JTSK)[m]	X(JTSK) [m]	POPIS VYTÝČENÝCH BODŮ
2018.1	678797.31	1098525.51	HRANA ZDI
2018.2	678793.90	1098524.05	HRANA ZDI
2018.3	678793.43	1098525.16	HRANA ZDI
2018.4	678792.79	1098526.40	HRANA ZDI
2018.5	678791.09	1098525.90	HRANA ZDI
2018.6	678779.22	1098523.76	
2018.7	678790.75	1098527.06	HRANA ZDI
2018.8	678792.46	1098527.55	HRANA ZDI
2018.9	678793.45	1098527.83	HRANA ZDI
2018.10	678778.86	1098523.65	HRANA ZDI
2018.11	678779.90	1098520.94	HRANA ZDI

POSTUP SANACE STÁVAJÍCÍHO ZDIVA:

- očištění stávajícího zdiva
 - zdivo se zbaví nečistot a prachu
- úprava koruny zdi
 - stávající zákrytové desky se odstraní a zeď se dozdí do požadované výšky
 - osadí se nové zákrytové desky z kamene (povrchová úprava desky pemrlováním, střechovitý příčný sklon kamenných desek)
 - spáry mezi deskami zaspárovat pružnou maltou
- finální úprava zdí
 - celoplošné přespárování zdí
 - nátěr ochranou impregnací

BETONY DLE ČSN EN 206:

PODKLADNÍ BETON	C 16/20 XA1
ZÁKLAD	C 25/30 XA1

KÁMEN:

- ŽULOVÝ KÁMEN Z MÍSTNÍCH ZDROJŮ

OCHRANA PŘESYPANÝCH PLOCH BETONOVÝCH POVRCHŮ:

přespané plochy – nátěry (penetrační nátěr + 2x nátěr asf. suspenzí nebo emulzí) + ochrana geotextílií (600 g/m²)

POZNÁMKY:

- VÝŠKOVÝ SYSTÉM Bpv, POLOHOVÝ SYSTÉM S–JTSK
- ROZMĚRY JSOU VYNAŠENY Z GEODETICKÉHO ZAMĚŘENÍ
- TLOUŠTKY A DIMENZE SKRYTÝCH KONSTRUKCÍ BYLY ODHADNUTY PŘÍP. ODVOZENY Z ARCHIVNÍ DOKUMENTACE
- DÉLKOVÉ KÓTY JSOU ZAOKROUHLÉNA NA 5 mm
- PŘED ZAHÁJENÍM STAVBY ZHOTOVITEL STAVBY ZAJISTÍ VYTÝČENÍ VŠECH SÍTÍ
- BĚHEM STAVBY JE NUTNÉ DODRŽOVAT PODMÍNKY SPRÁVCŮ SÍTÍ UVEDENÉ V JEJICH VYJÁDRĚNÍCH
- HRANY ZKOSIT 15/15MM (POKUD NENÍ UVEDENO JINAK).
- BETONY BUDOU PROVEDENY DLE ČSN EN 206
- BETON JE NUTNO V POČATEČNÍCH FÁZÍCH TUHNUTÍ A TVRDNUTÍ ŘÁDNĚ OŠETŘOVAT A OCHRAŇOVAT PŘED KLIMATICKÝMI VLIVY
- POŽADAVKY NA BEDNĚNÍ – DLE TKP KAP. 18 KATEGORIE

SOUŘADNICOVÝ SYSTÉM S-JTSK

VÝŠKOVÝ SYSTÉM Bpv

TRANSCONSULT s.r.o. <i>Nerudova 37, 500 02 Hradec Králové</i>			
Vedoucí projektu	Ing. Hodek	Středisko:	1
Odpovědný projektant	Ing. Velehradský	Vedoucí:	Ing. Hodek
Zpracovatel	Ing. Velehradský	Zak. číslo	192213001
Přezkoušel	Ing. Šejbal	Arch. č.:	02419
Kontroloval	Ing. Hodek	Datum:	07/2020
Objednatel:	Město Světlá nad Sázavou	Účel:	DSP+PDPS
REVITALIZACE NÁMĚSTÍ TRČKŮ Z LÍPY VE SVĚTLÉ NAD SÁZAVOU DOKUMENTACE OBJEKTŮ A TECHNICKÝCH A TECHNOLOGICKÝCH ZAŘÍZENÍ STAVEBNÍ ČÁST SO 201 OPĚRNÉ ZDI A SCHODIŠTĚ NA NÁMĚSTÍ			Část dok. D.1.14
SO 201-8 ÚPRAVA OPĚRNÉ ZDI PŘED KOSTELEM SV. VÁCLAVA		Měřítko 1:100, 1:50	Č. výkresu 10.2
VÝKRES TVARU			