
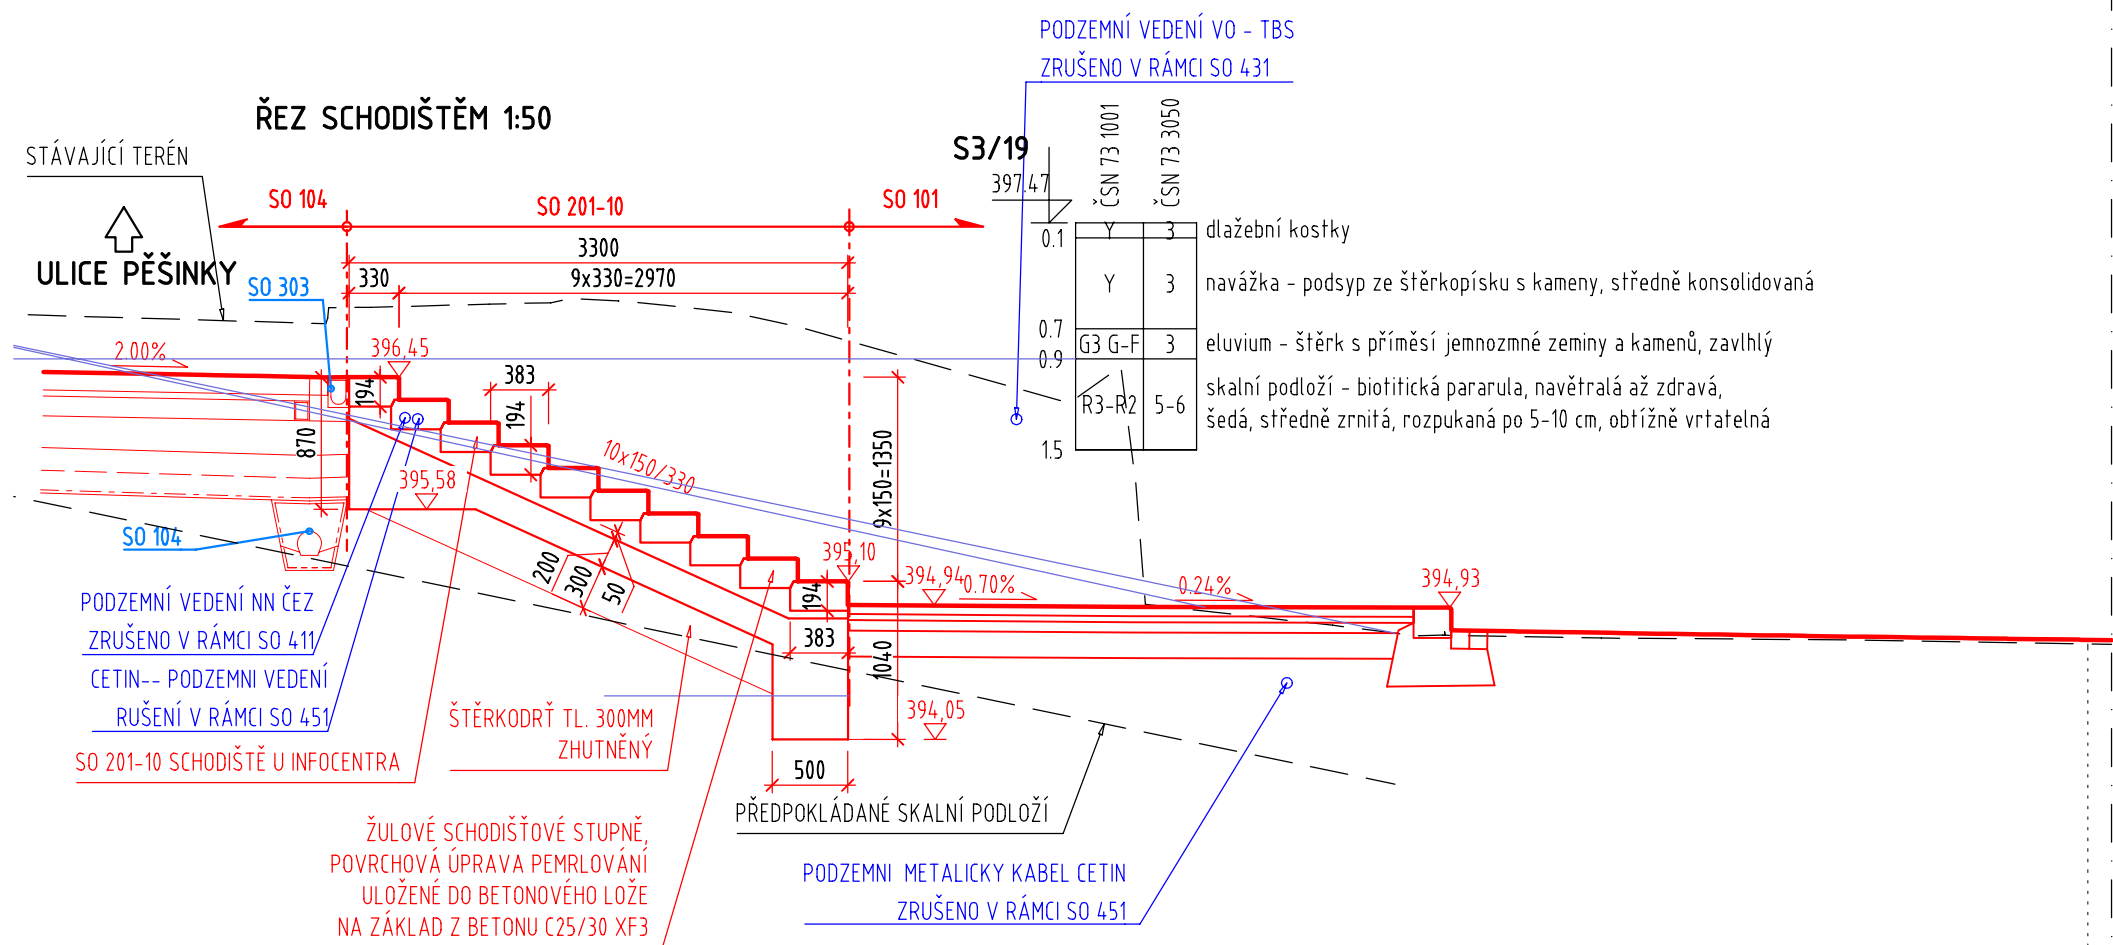
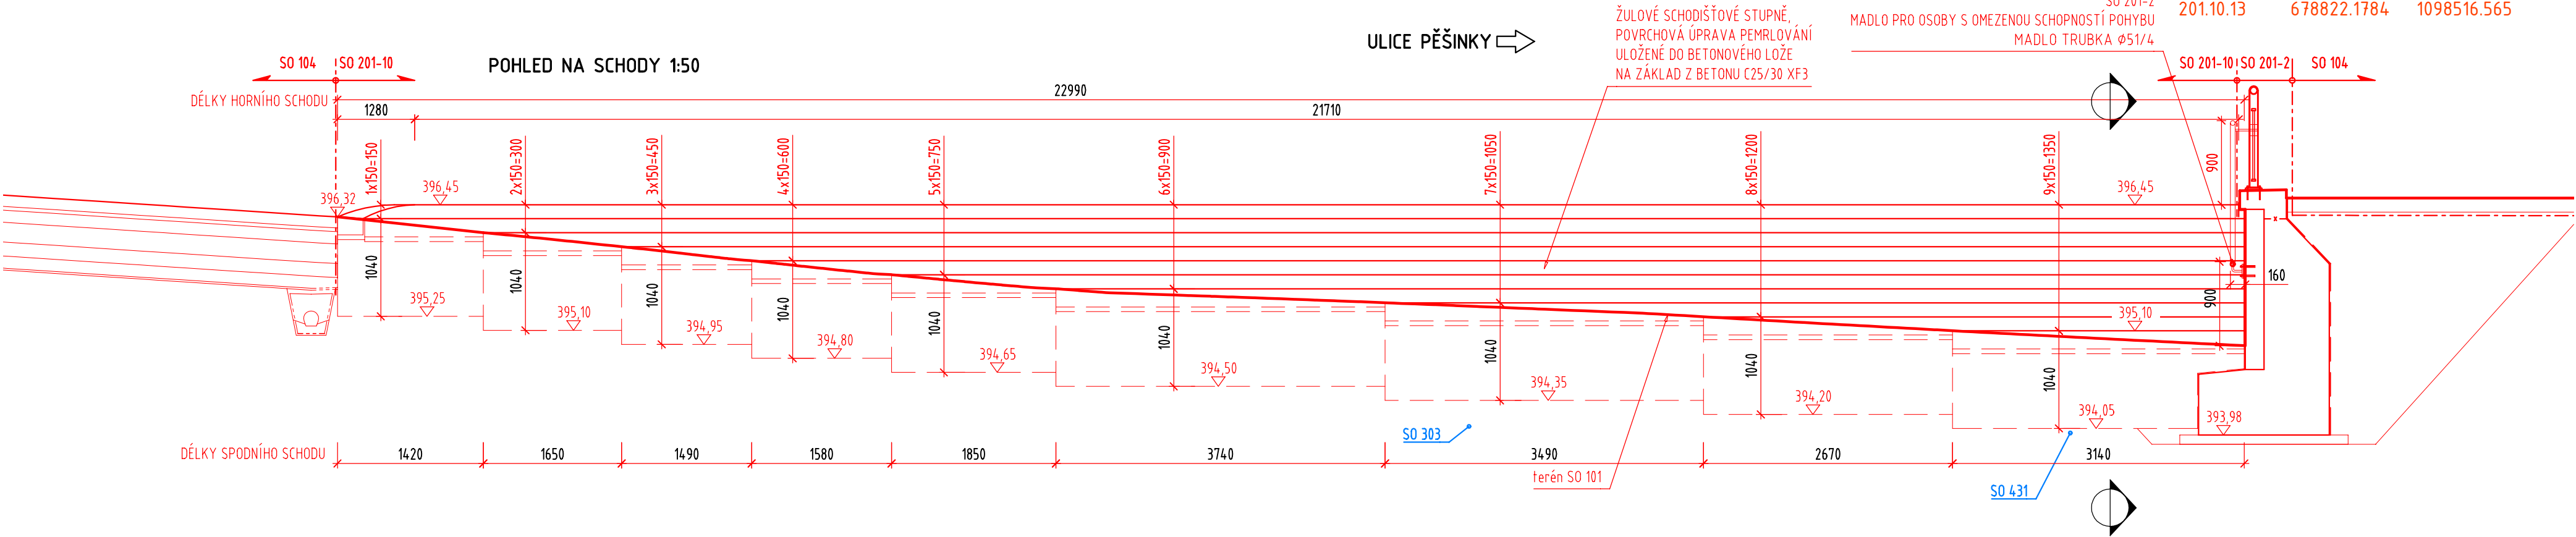


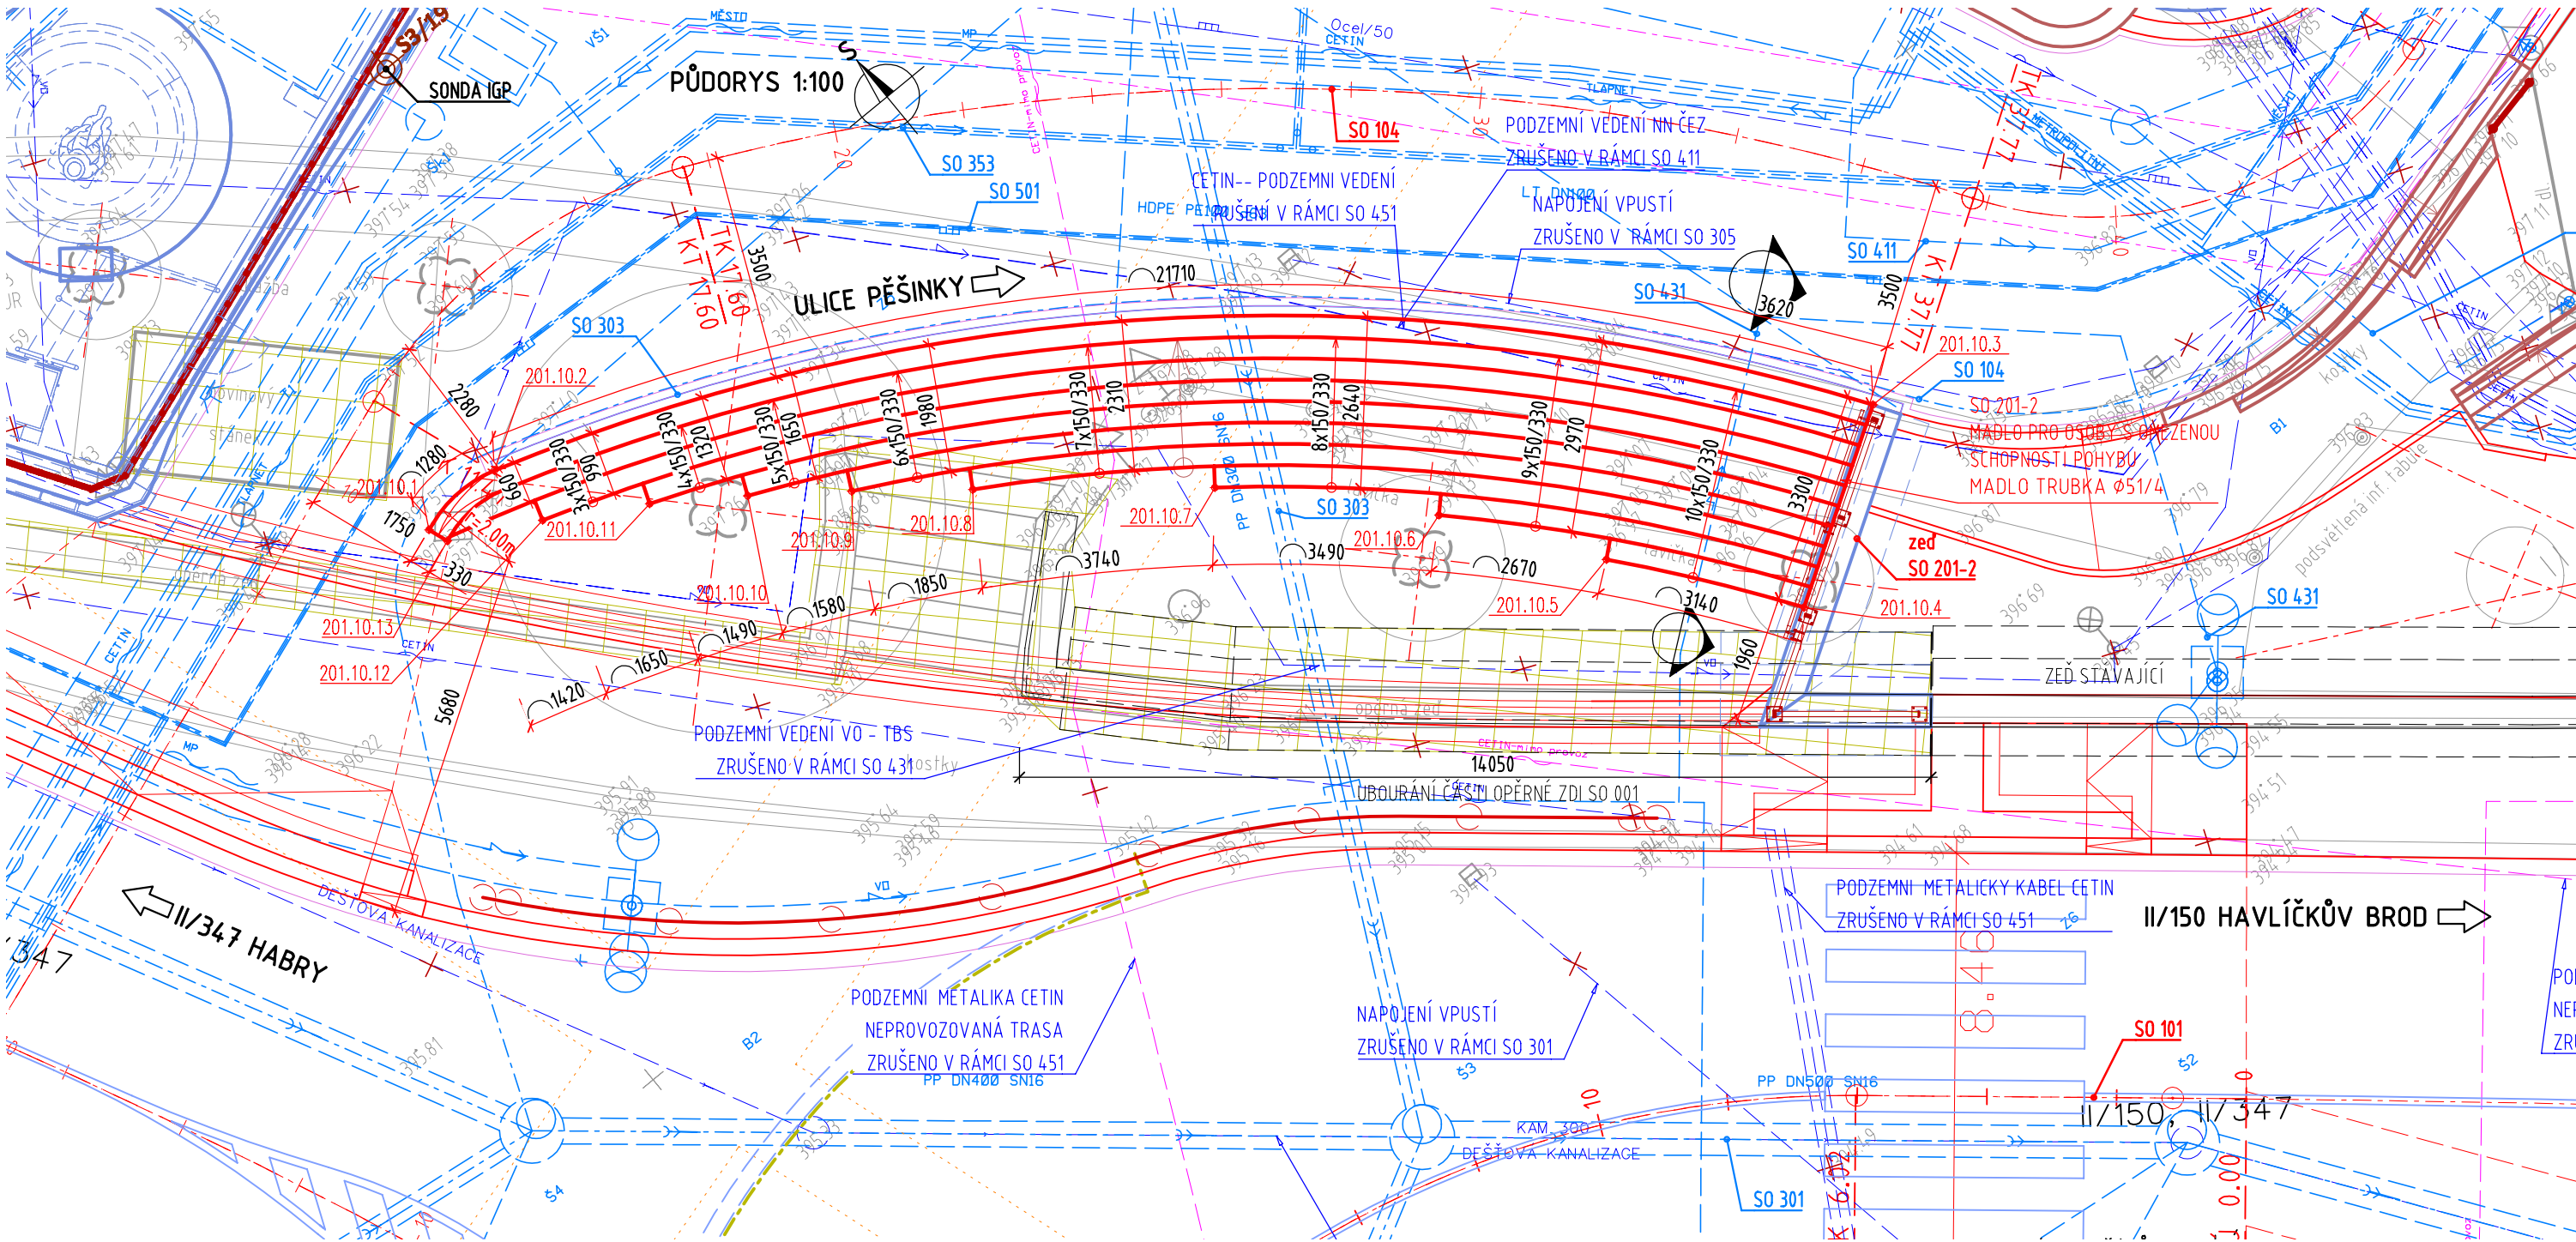

SEZNAM SOUŘADNIC VYTÝČOVACÍCH BODŮ

BOD	Y(JTSK)[m]	X(JTSK) [m]	POPIS VYTÝČENÝCH BODŮ
201.10.1	678822.2893	1098516.254	HRANA SCHODIŠŤE
201.10.2	678820.9332	1098516.188	HRANA SCHODIŠŤE
201.10.3	678803.8554	1098528.892	HRANA SCHODIŠŤE
201.10.4	678806.6615	1098530.632	HRANA SCHODIŠŤE
201.10.5	678808.5487	1098528.128	HRANA SCHODIŠŤE
201.10.6	678810.1107	1098525.961	HRANA SCHODIŠŤE
201.10.7	678812.5109	1098523.439	HRANA SCHODIŠŤE
201.10.8	678815.4136	1098521.095	HRANA SCHODIŠŤE
201.10.9	678816.8741	1098519.931	HRANA SCHODIŠŤE
201.10.10	678818.1584	1098518.966	HRANA SCHODIŠŤE
201.10.11	678819.4059	1098518.102	HRANA SCHODIŠŤE
201.10.12	678820.8437	1098517.252	HRANA SCHODIŠŤE
201.10.13	678822.1784	1098516.565	HRANA SCHODIŠŤE

KÁMEN:
- SCHODIŠŤOVÉ STUPNĚ - ŽULA, VELMI SVĚTLÉ ŠEDÁ AŽ BÍLÁ, JEMNĚ ROVNOMĚRNĚ ZRNITÁ, POKRCHOVÁ ÚPRAVA PEMRLOVÁNÍ, HRANU ZKOSIT 15/5

POZNÁMKY:

- VÝŠKOVÝ SYSTÉM BpV, POLOHOVÝ SYSTÉM S-JTSK
- ROZMĚRY JSOU VYŠKOVÝ SYSTÉM S-JTSK
- TLOUŠŤKY A DIMENZE SKRYTÝCH KONSTRUKCÍ BYLY ODHADNUTY PŘÍP. ODVOZENY Z ARCHIVNÍ DOKUMENTACE
- DÉLKOVÉ KÓTY JSOU ZAOKROUHLINY NA 5 mm
- PŘED ZAHÁJENÍM STAVBY ZHOTOVITEL STAVBY ZAJISTÍ VYTÝČENÍ VŠECH SÍTÍ
- BĚHEM STAVBY JE NUTNÉ DODRŽOVAT PODMINKY SPRÁVCŮ SÍTÍ UVEDENÉ V JEJICH VYJÁDRĚNÍCH

SOUŘADNICOVÝ SYSTÉM S-JTSK
VÝŠKOVÝ SYSTÉM BpV

 TRANSCONSULT s.r.o. Nerudova 37, 500 02 Hradec Králové			
Vedoucí projektu	Ing. Hodek	Středisko:	1
Odpovědný projektant	Ing. Velehradský	Vedoucí:	Ing. Hodek
Zpracovatel	Prudic	Zak. číslo	192213001
Přezkoušel	Ing. Shejbal	Arch. č.:	02419
Kontroloval	Ing. Hodek	Datum:	07/2020
Objednatel:	Město Světlá nad Sázavou	Účel:	DSP+PDPS
REVITALIZACE NÁMĚSTÍ TRČKŮ Z LÍPY VE SVĚTLÉ NAD SÁZAVOU DOKUMENTACE OBJEKTŮ A TECHNICKÝCH A TECHNOLOGICKÝCH ZAŘÍZENÍ STAVEBNÍ ČÁST SO 201 OPĚRNÉ ZDI A SCHODIŠŤE NA NÁMĚSTÍ			Část dok. D.1.14
SO 201-10 SCHODIŠŤE U INFOCENTRA DISPOZICE		Měřítko 1:100, 1:50	Č. výkresu 12.1