
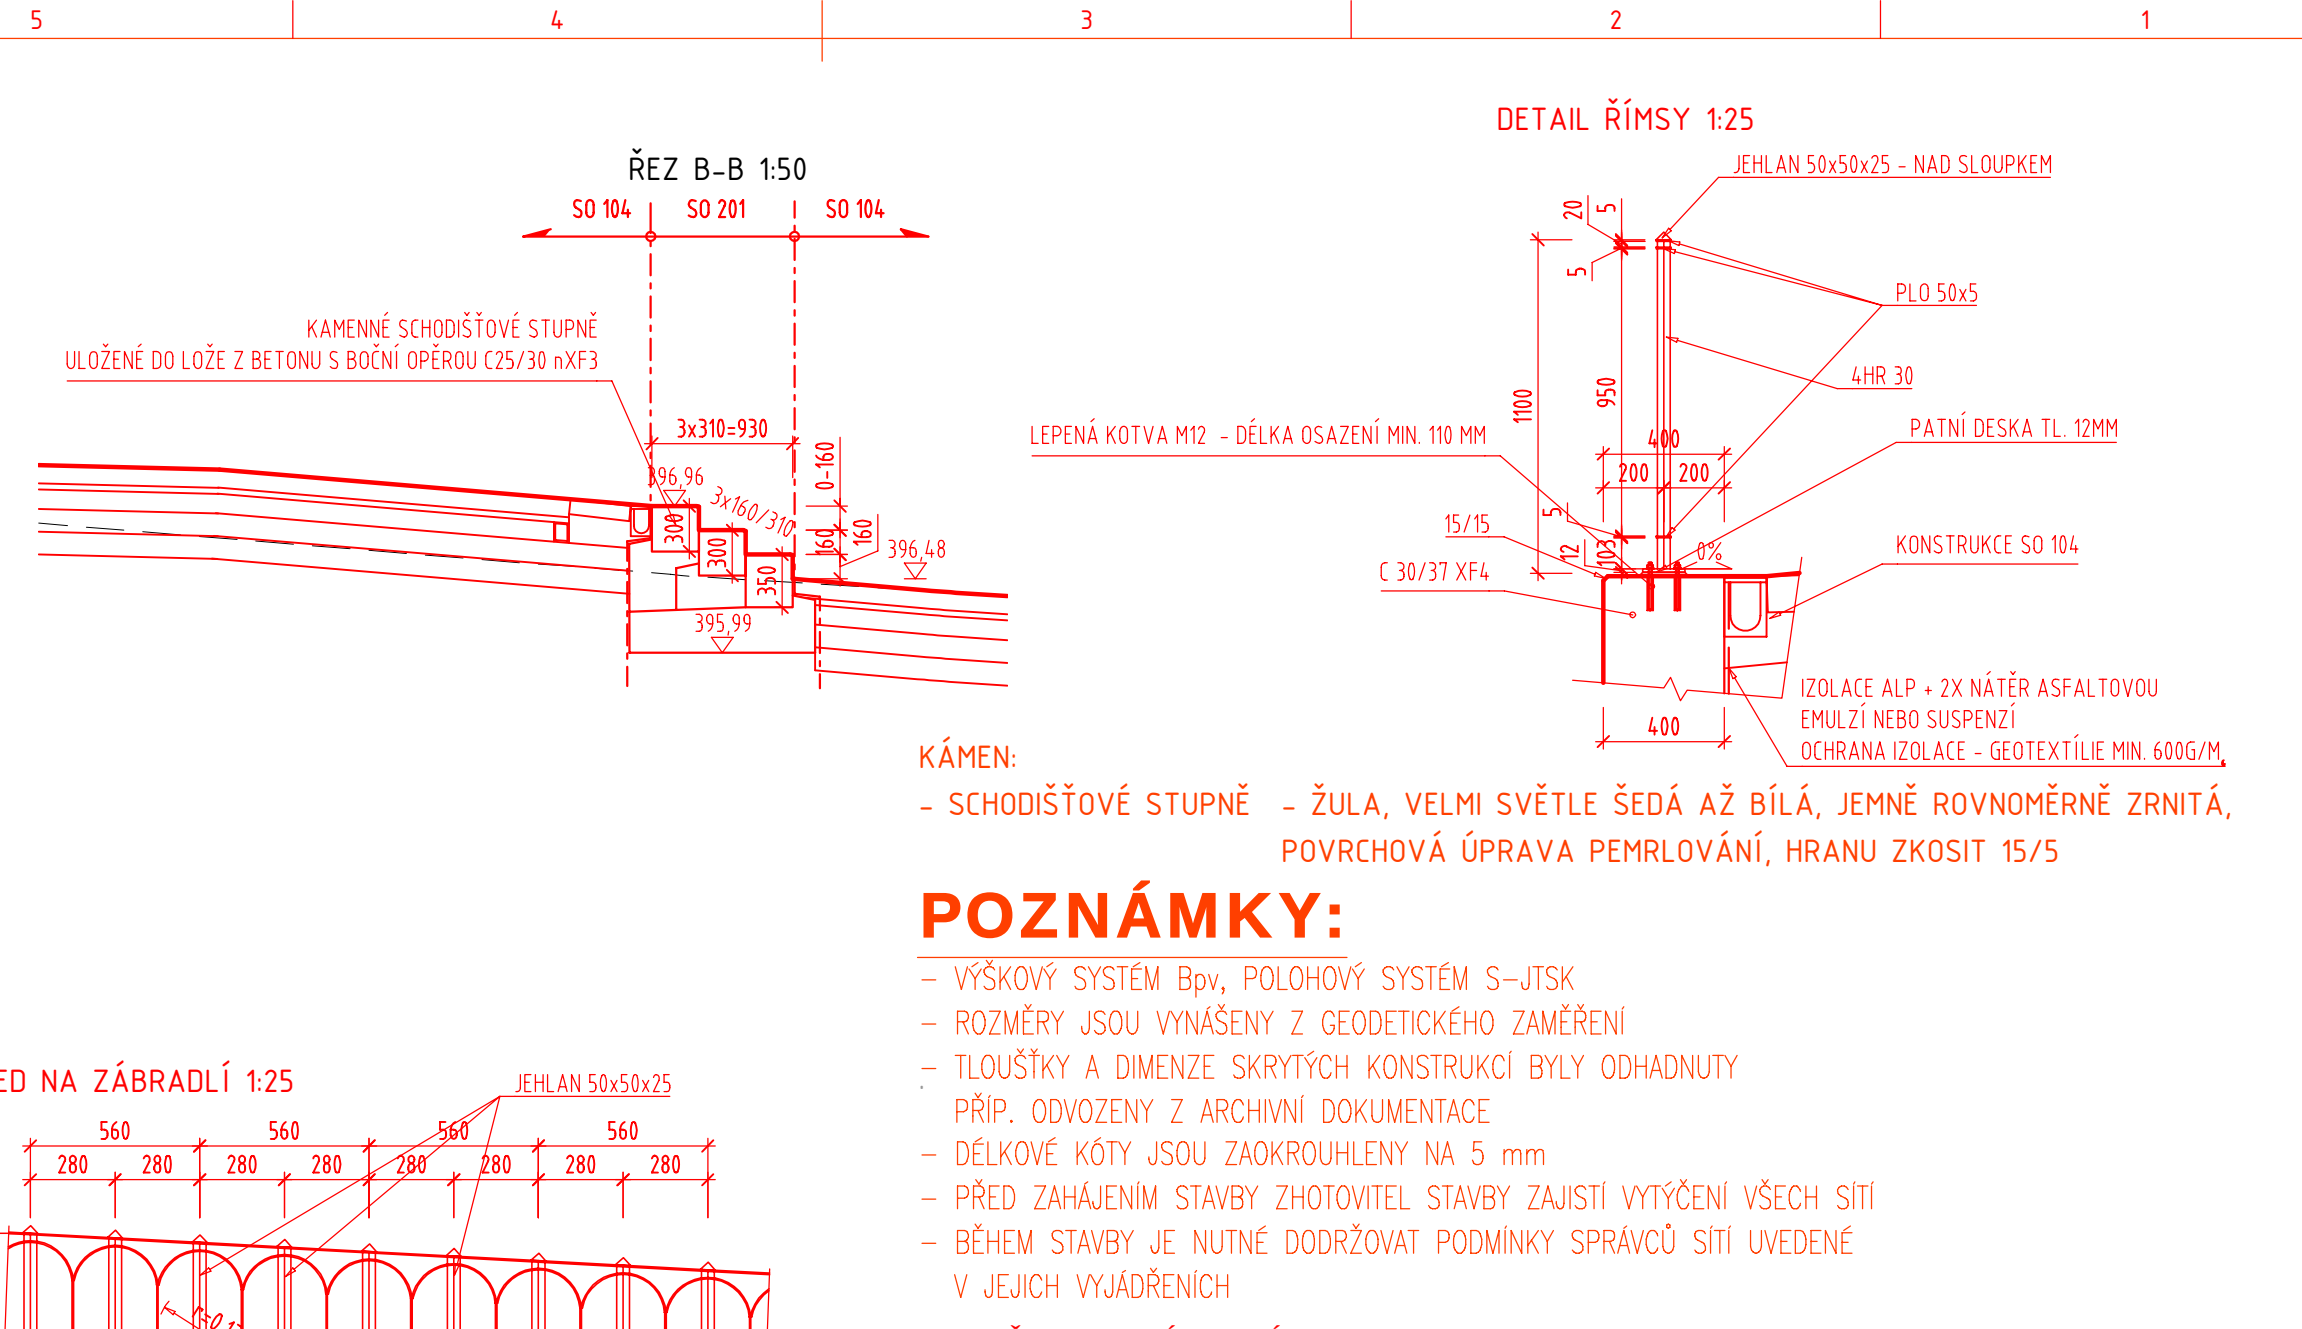
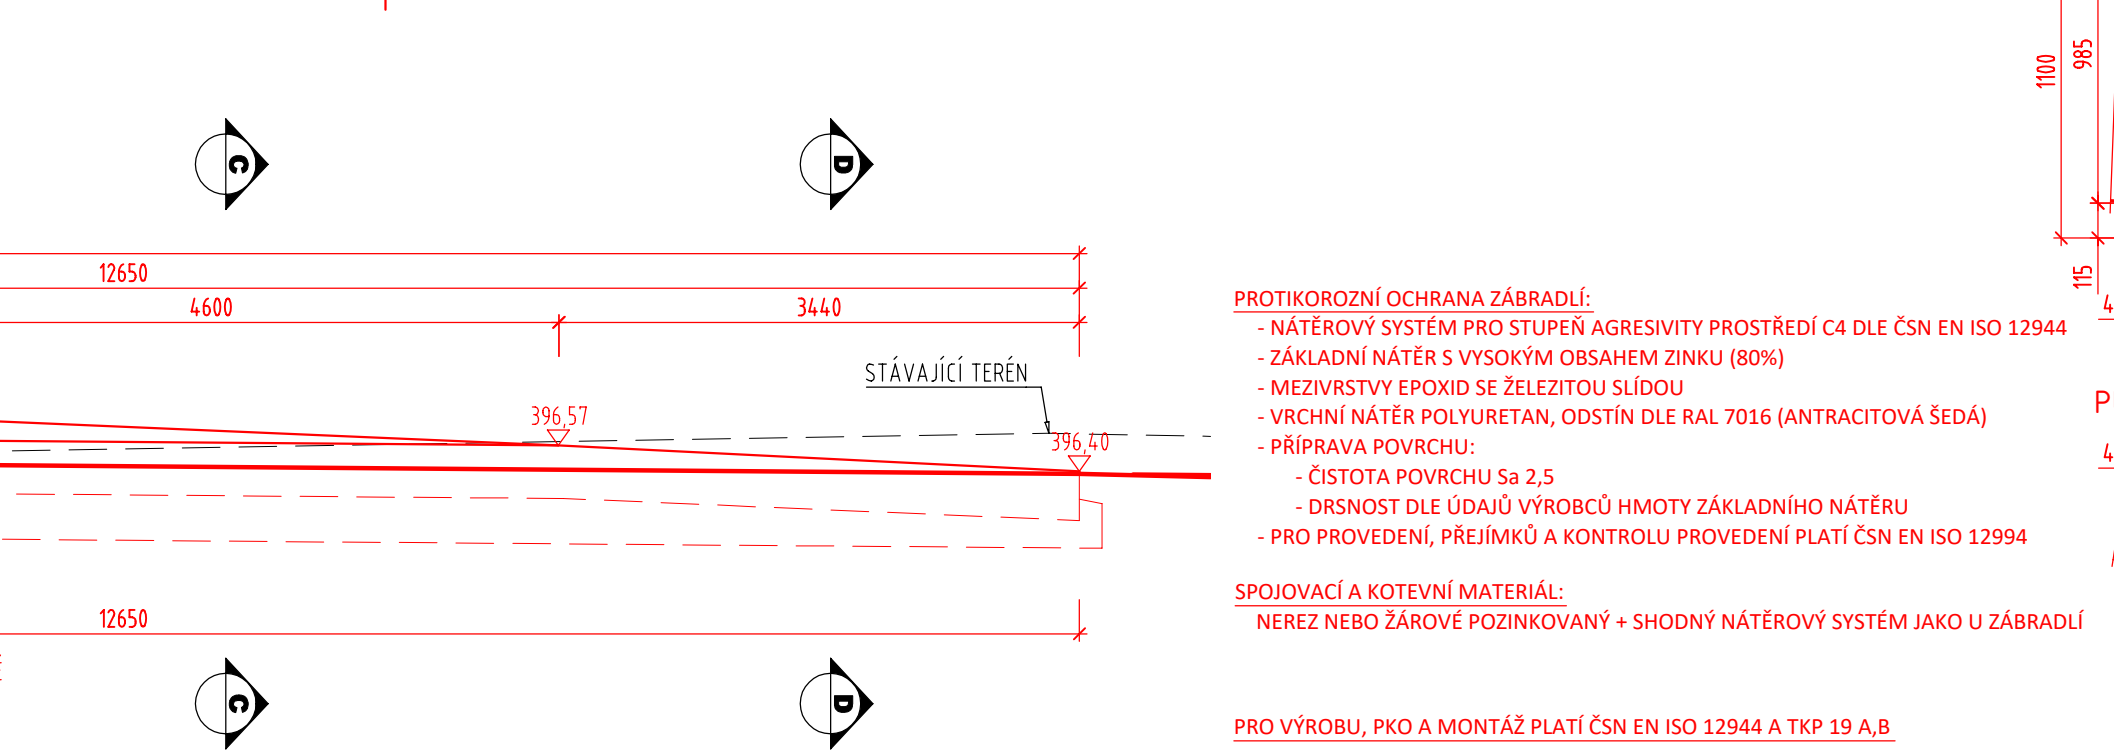
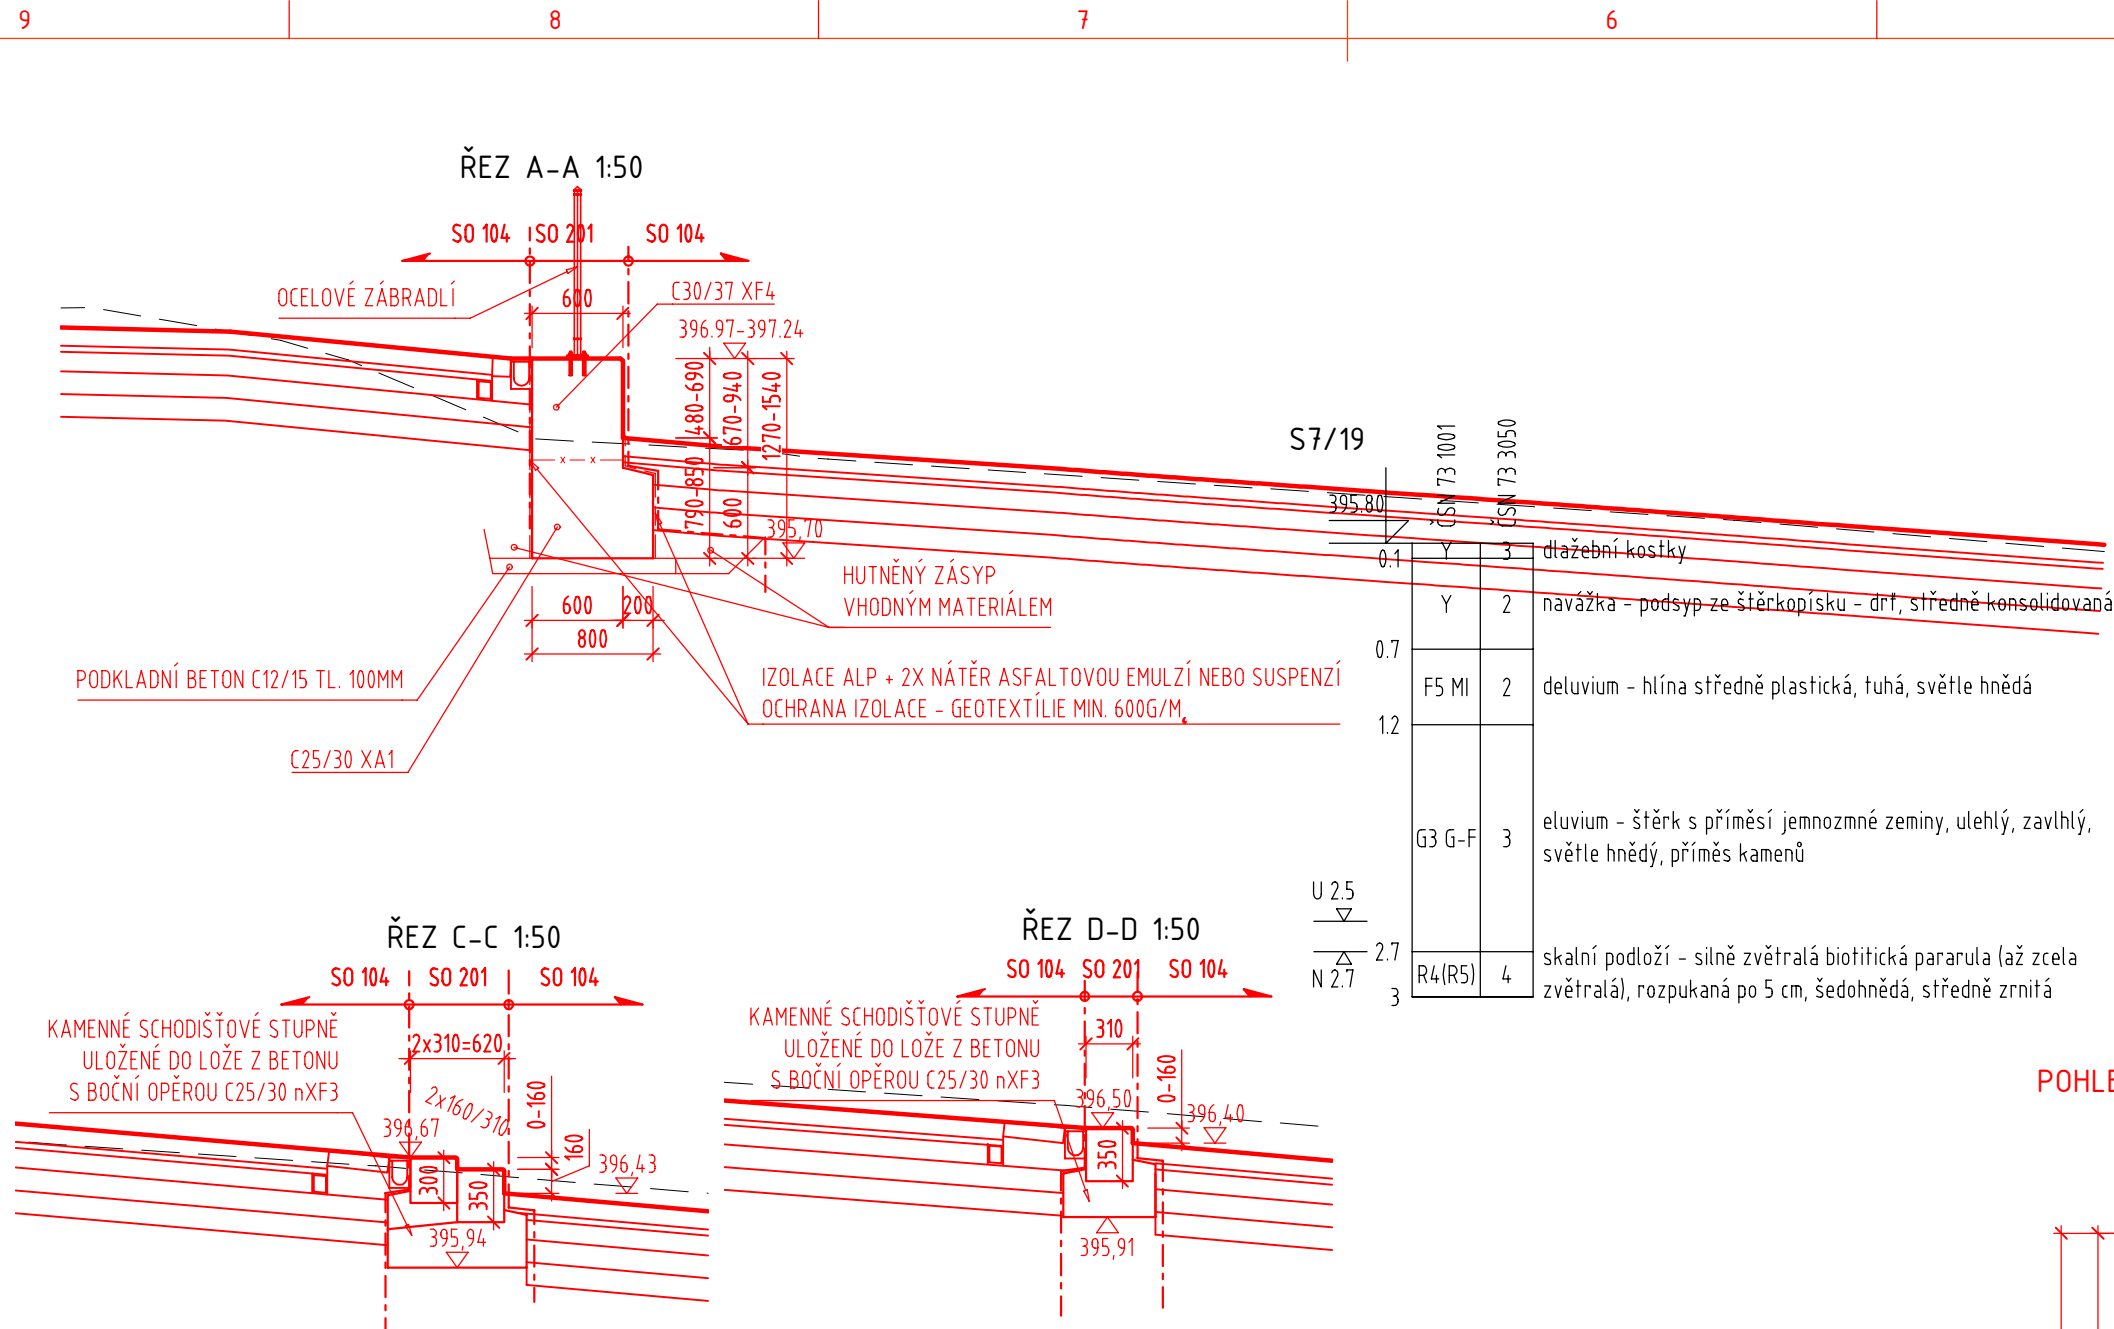
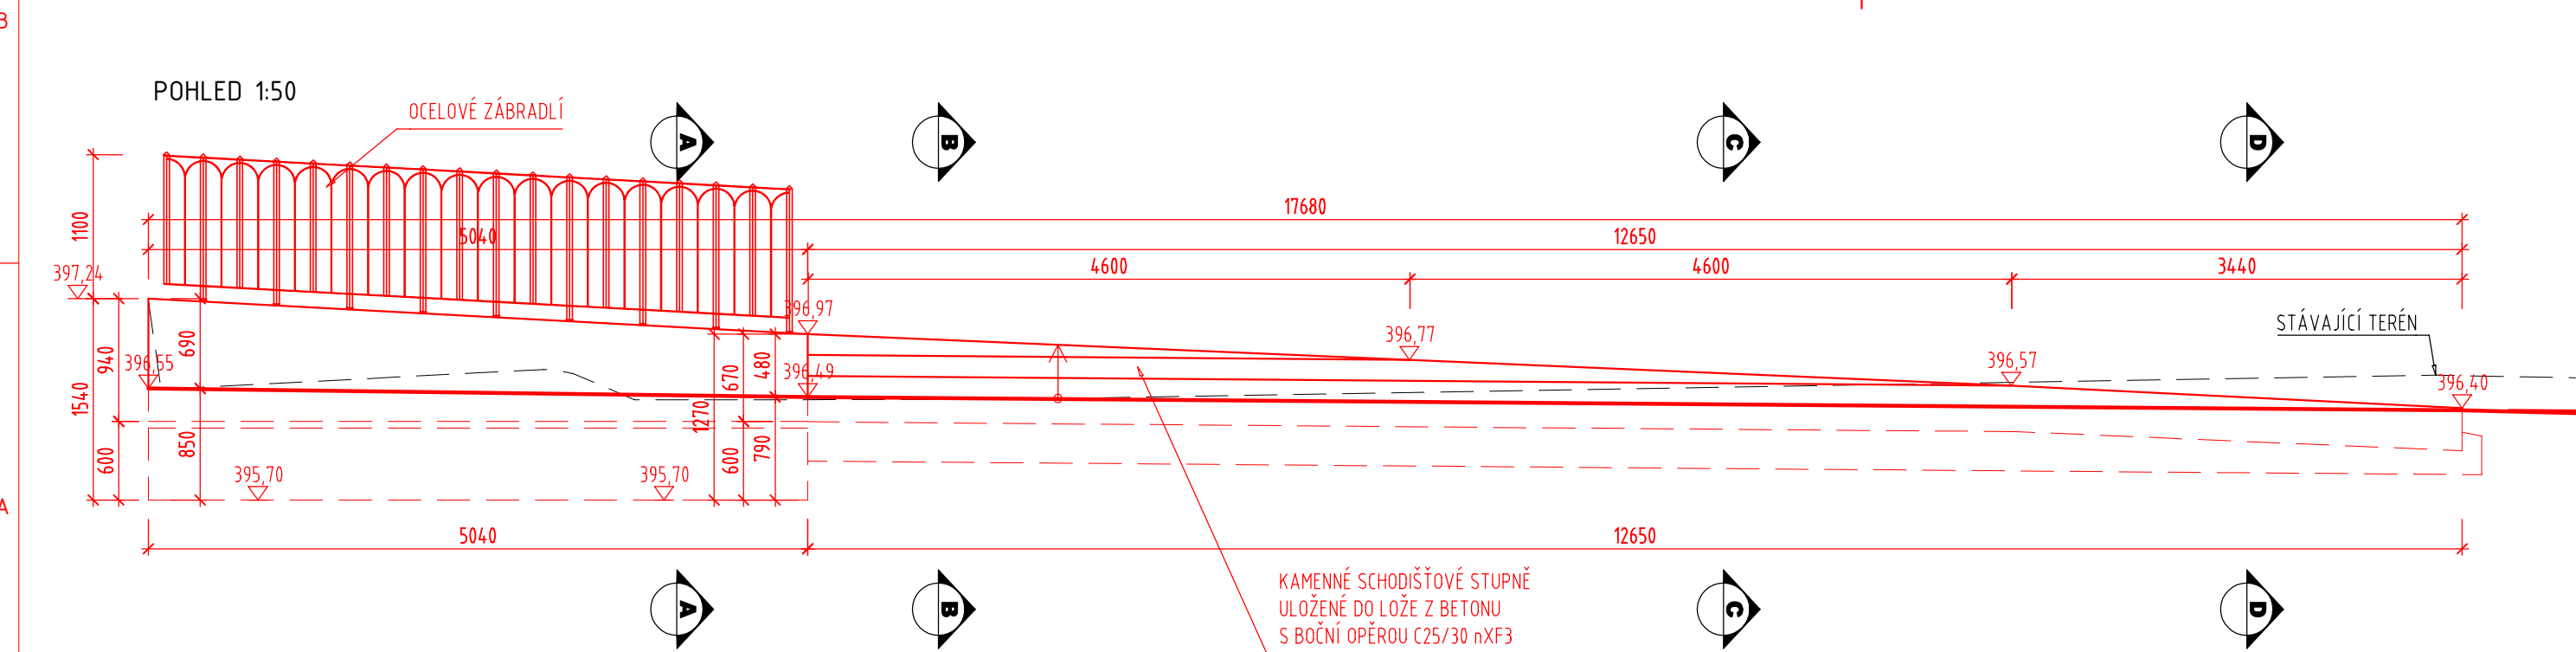


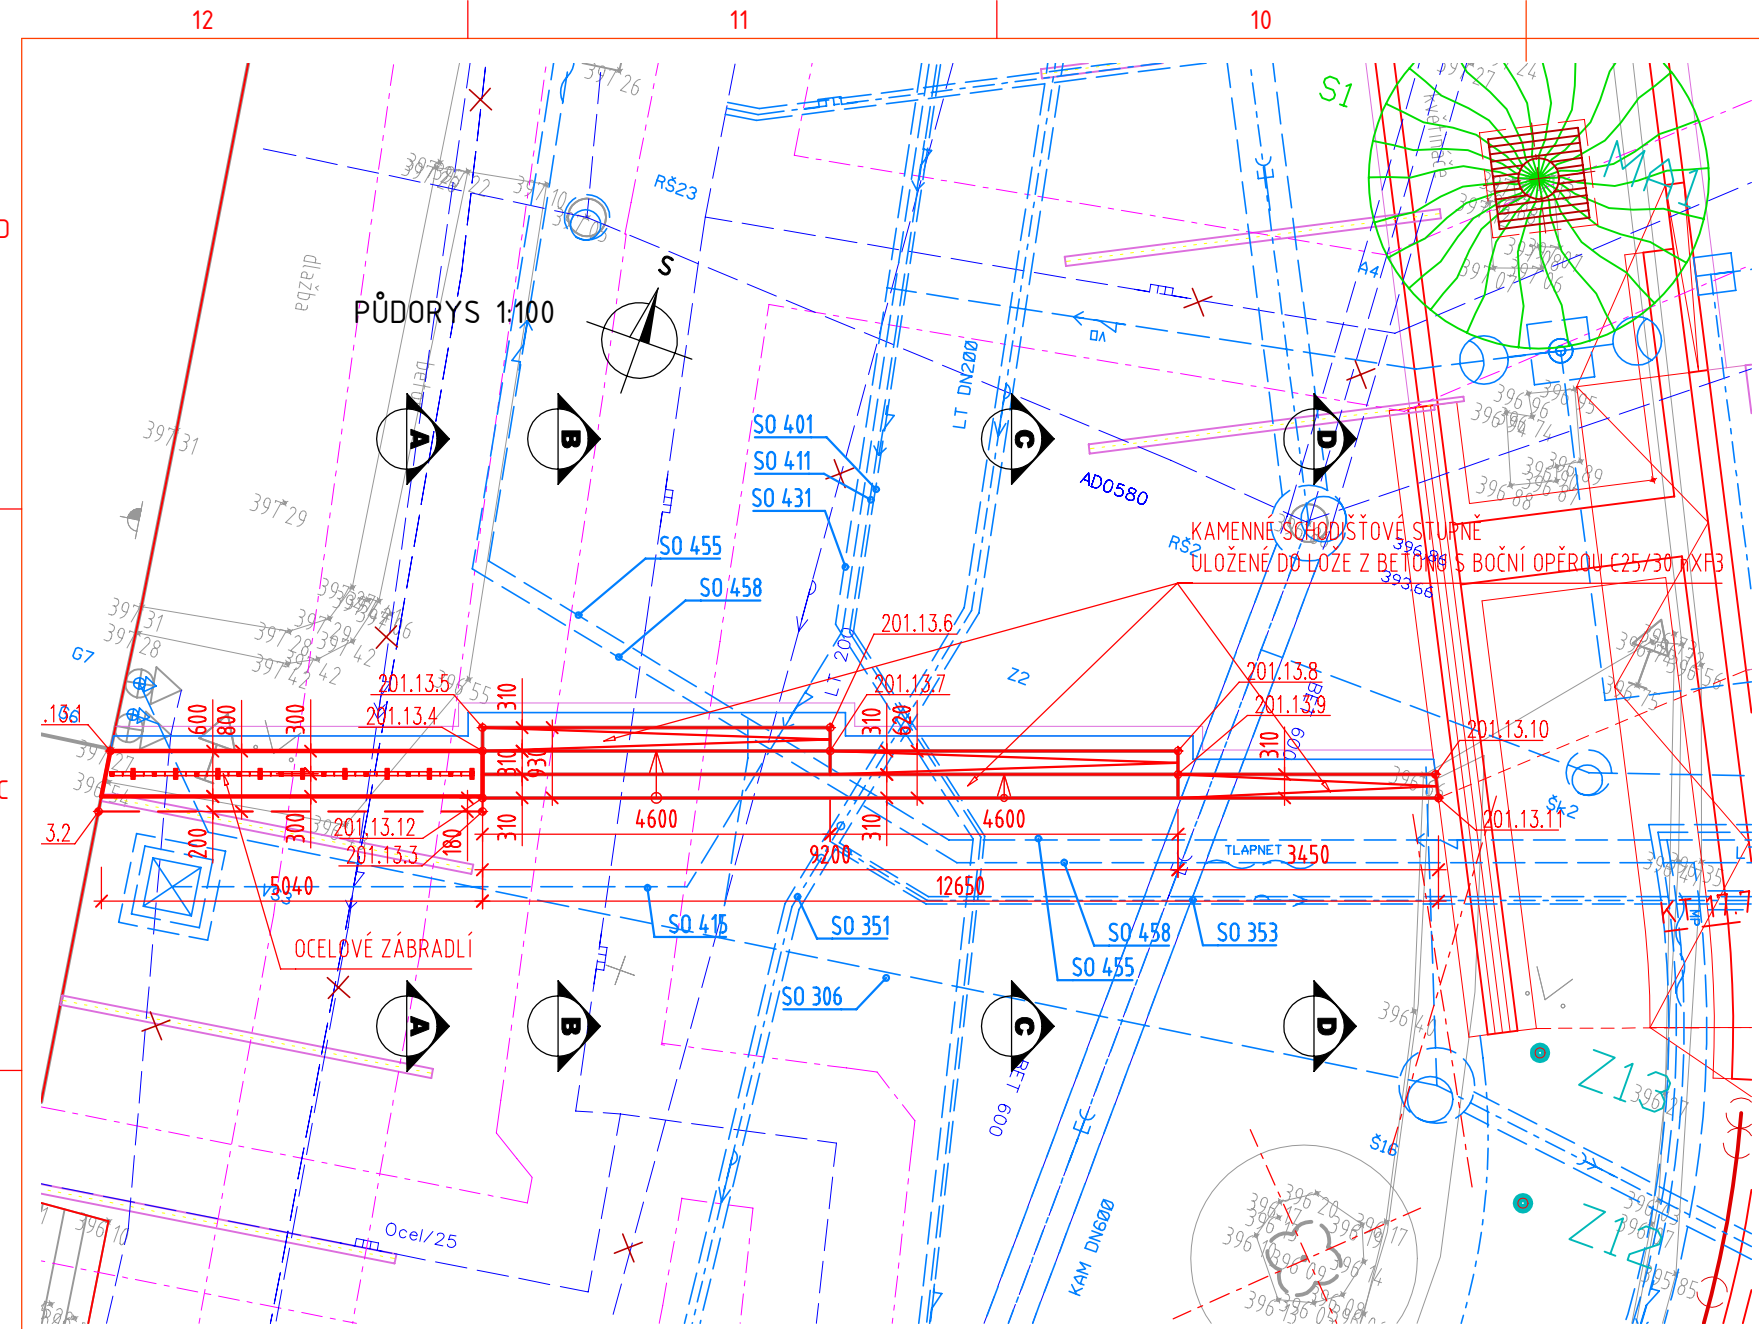

**PROTIKOROZNÍ OCHRANA ZÁBRADLÍ:**

- NÁTĚROVÝ SYSTÉM PRO STUPEŇ AGRESIVITY PROSTŘEDÍ C4 DLE ČSN EN ISO 12944
- ZÁKLADNÍ NÁTĚR S VYSOKÝM OBSAHEM ZINKU (80%)
- MEZIVRSTVY EPOXID SE ŽELEZITOU SLÍDOU
- VRCHNÍ NÁTĚR POLYURETAN, ODSTÍN DLE RAL 7016 (ANTRACITOVÁ ŠEDÁ)
- PŘÍPRAVA POVRCHU:
  - ČISTOTA POVRCHU Sa 2,5
  - DRSNOST DLE ÚDAJŮ VÝROBCŮ HMOTY ZÁKLADNÍHO NÁTĚRU
- PRO PROVEDENÍ, PŘEJÍMKŮ A KONTROLU PROVEDENÍ PLATÍ ČSN EN ISO 12994

**SPOJOVACÍ A KOTEVNÍ MATERIÁL:**  
NEREZ NEBO ŽÁROVÉ POZINKOVANÝ + SHODNÝ NÁTĚROVÝ SYSTÉM JAKO U ZÁBRADLÍ

PRO VÝROBU, PKO A MONTÁŽ PLATÍ ČSN EN ISO 12944 A TKP 19 A,B

**KÁMEN:**  
- SCHODIŠŤOVÉ STUPNĚ - ŽULA, VELMI SVĚTLE ŠEDÁ AŽ BILÁ, JEMNĚ ROVNOMĚRNĚ ZRNITÁ, POVRCHOVÁ ÚPRAVA PEMRLOVÁNÍ, HRANU ZKOSIT 15/5

- POZNÁMKY:**
- VÝŠKOVÝ SYSTÉM BpV, POLOHOVÝ SYSTÉM S-JTSK
  - ROZMĚRY JSOU VYNAŠENY Z GEODETICKÉHO ZAMĚŘENÍ
  - TLOUŠTKY A DIMENZE SKRYTÝCH KONSTRUKCÍ BYLY ODHADNUTY PŘÍP. ODVOZENY Z ARCHIVNÍ DOKUMENTACE
  - DÉLKOVÉ KÓTY JSOU ZAOKROUHLINY NA 5 mm
  - PŘED ZAHÁJENÍM STAVBY ZHOTOVITEL STAVBY ZAJISTÍ VYTÝČENÍ VŠECH SÍTÍ
  - BĚHEM STAVBY JE NUTNÉ DODRŽOVAT PODMÍNKY SPRÁVCŮ SÍTÍ UVEDENÉ V JEJICH VYJÁDRĚNÍCH
- SOUŘADNICOVÝ SYSTÉM S-JTSK**  
**VÝŠKOVÝ SYSTÉM BpV**



**TRANSCONSULT s.r.o.**  
Nerudova 37, 500 02 Hradec Králové

|                      |                          |            |            |
|----------------------|--------------------------|------------|------------|
| Vedoucí projektu     | Ing. Hodek               | Středisko: | 1          |
| Odpovědný projektant | Ing. Velehradský         | Vedoucí:   | Ing. Hodek |
| Zpracovatel          | Prudič                   | Zak. číslo | 192213001  |
| Přezkoušel           | Ing. Shejbal             | Arch. č.:  | 02419      |
| Kontroloval          | Ing. Hodek               | Datum:     | 07/2020    |
| Objednatel:          | Město Světlá nad Sázavou | Účel:      | DSP+PDPS   |

REVITALIZACE NÁMĚSTÍ TRČKŮ Z LÍPY VE SVĚTLÉ NAD SÁZAVOU

DOKUMENTACE OBJEKTŮ A TECHNICKÝCH A TECHNOLOGICKÝCH ZAŘÍZENÍ

STAVEBNÍ ČÁST

SO 201 OPĚRNÉ ZDI A SCHODIŠTĚ NA NÁMĚSTÍ

SO 201-13 OPĚRNÁ ZEĎ U Č.P. 1045

DISPOZICE

Měřítko  
1:100,  
1:50, 1:25

Č. výkresu  
**15.1**