




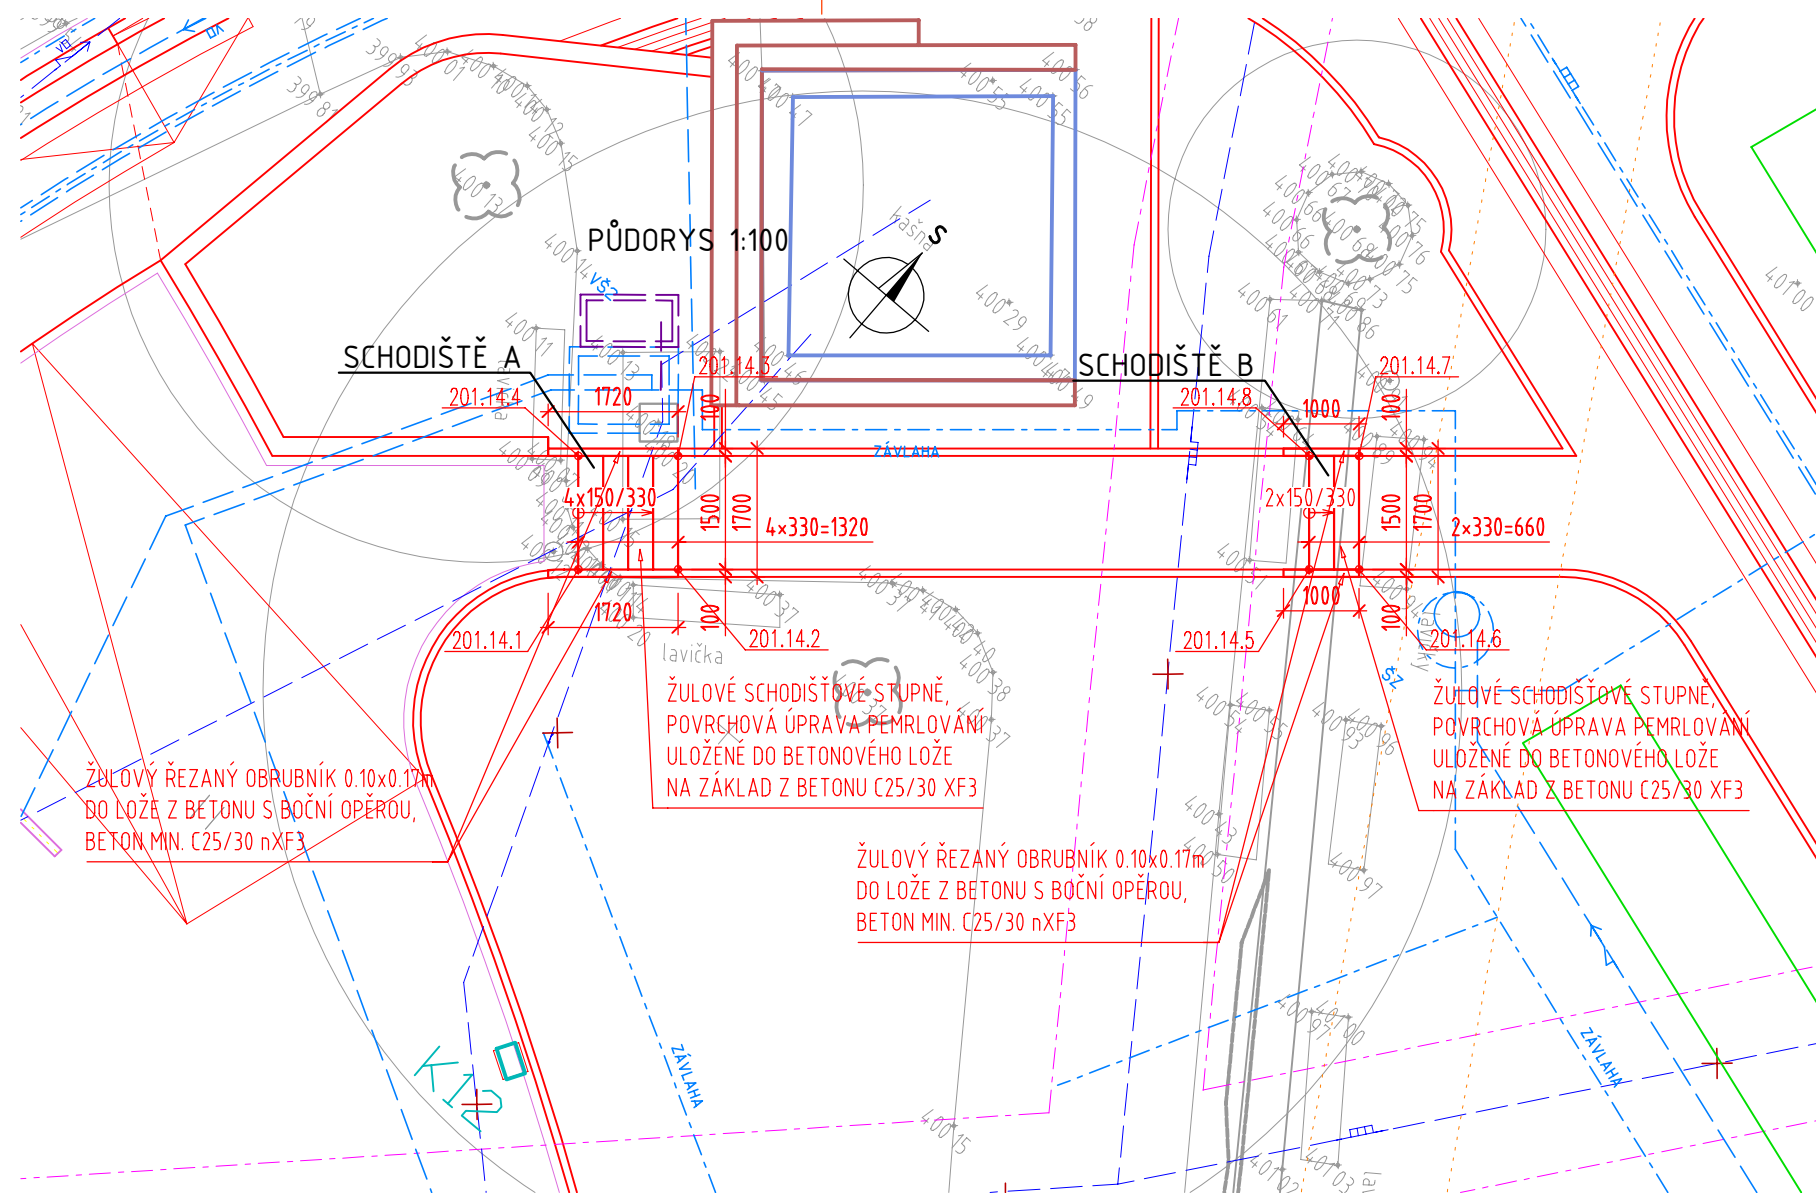

ŘEZ SCHODIŠTĚM A 1:25

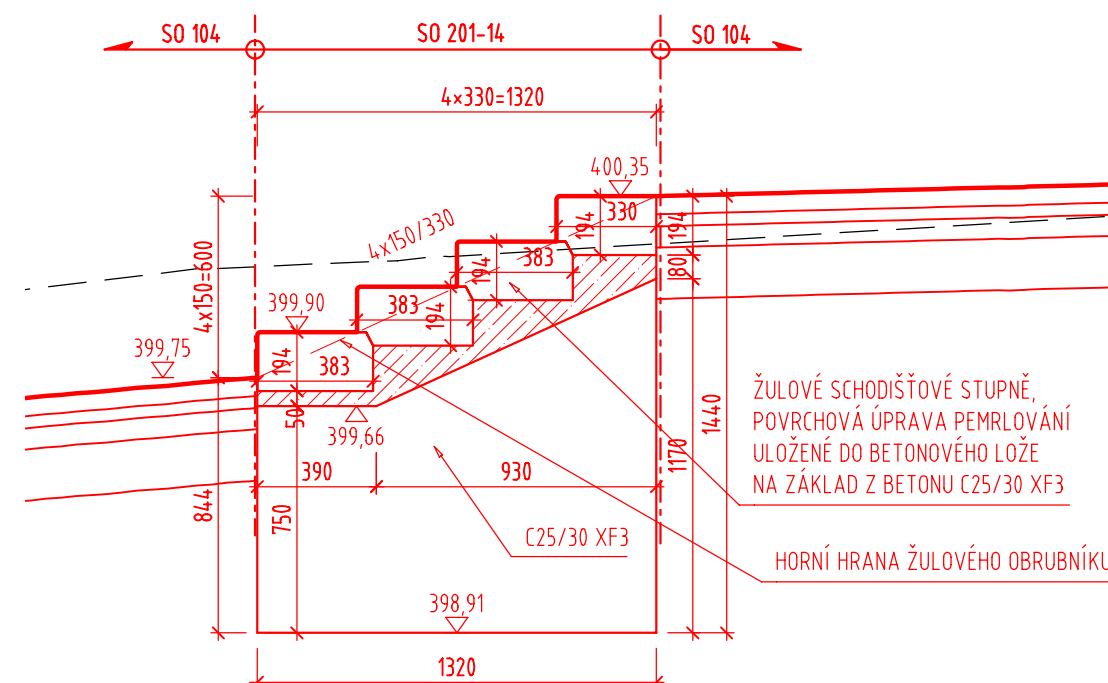

ŘEZ SCHODIŠTĚM B 1:25

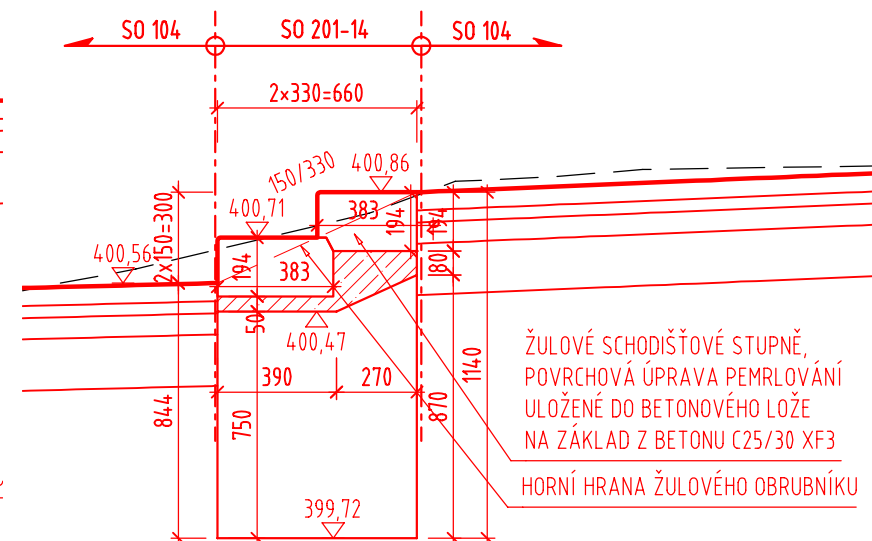

BOD	Y(JTSK)[m]	X(JTSK) [m]	POPIS VYTÝČENÝCH BODŮ
201.14.1	678827.906	1098474.646	ROH SCHODŮ
201.14.2	678826.902	1098473.790	ROH SCHODŮ
201.14.3	678827.876	1098472.648	ROH SCHODŮ
201.14.4	678828.880	1098473.505	ROH SCHODŮ
201.14.5	678820.550	1098468.371	ROH SCHODŮ
201.14.6	678820.048	1098467.943	ROH SCHODŮ
201.14.7	678821.022	1098466.802	ROH SCHODŮ
201.14.8	678821.524	1098467.230	ROH SCHODŮ

KÁMEN:

- SCHODIŠŤOVÉ STUPNĚ - ŽULA, VELMI SVĚTLÉ ŠEDÁ AŽ BÍLÁ, JEMNĚ ROVNOMĚRNĚ ZRNITÁ, PVRCHOVÁ ÚPRAVA PEMRLOVÁNÍ, HRANU ZKOSIT 15/5
- OBRUBNÍK G3 - ŽULOVÝ ŘEZANÝ OBRUBNÍK 0.10x0.17m

BETONY DLE ČSN EN 206:

ZÁKLAD

C 25/30 XF3

POZNÁMKY:

- VÝŠKOVÝ SYSTÉM Bp_v, POLOHOVÝ SYSTÉM S-JTSK
- ROZMĚRY JSOU VYNÁŠENY Z GEODETICKÉHO ZAMĚŘENÍ
- TLOUŠŤKY A DIMENZE SKRYTÝCH KONSTRUKCÍ BYLY ODHADNUTY PŘÍP. ODVOZENY Z ARCHIVNÍ DOKUMENTACE
- DÉLKOVÉ KÓTY JSOU ZAOKROUHLINY NA 5 mm
- PŘED ZAHÁJENÍM STAVBY ZHOTOVITEL STAVBY ZAJISTÍ VYTÝČENÍ VŠECH SÍTÍ
- BĚHEM STAVBY JE NUTNÉ DODRŽOVAT PODMÍNKY SPRÁVCŮ SÍTÍ UVEDENÉ V JEJICH VYJÁDRĚNÍCH

SOUŘADNICOVÝ SYSTÉM S-JTSK

VÝŠKOVÝ SYSTÉM Bpv

		TRANSCONSULT s.r.o.	
Nerudova 37, 500 02 Hradec Králové			
Vedoucí projektu	Ing. Hodek		Středisko: 1
Odpovědný projektant	Ing. Velehradský		Vedoucí: Ing. Hodek
Zpracoval	Prudič		Zak. číslo
Přezkoušel	Ing. Shejbal		192213001
Kontroloval	Ing. Hodek		Arch. č.: 02419
Objednatel:	Město Světlá nad Sázavou	Účel:	Formát: 3 A4
Datum: 07/2020			DSP+PDPS
REVITALIZACE NÁMĚSTÍ TRČKŮ Z LÍPY VE SVĚTLÉ NAD SÁZAVOU			Část dok.
DOKUMENTACE OBJEKTŮ A TECHNICKÝCH A TECHNOLOGICKÝCH ZAŘÍZENÍ			
STAVEBNÍ ČÁST			
SO 201 OPĚRNÉ ZDI A SCHODIŠTĚ NA NÁMĚSTÍ			D.1.14
SO 201-14 SCHODIŠTĚ U KAŠNY		Měřítko	Č. výkresu
DISPOZICE		1:100, 1:50, 1:25	
			16.1