

LEGENDA TYPŮ ČAR
PŮVODNÍ TERÉN
UPRAVENÝ TERÉN

SROVNÁVACÍ ROVINA

SO 301 – VĚTEV A

CHODNÍK	KOMUNIKACE		
31.92		11.80	13.73

S1 **S2/165.2'** **S3/180.0'**

DEŠŤOVÝ SVOD G1 DN 150

0.0

DN500–PP–57.45		
37.3–31.92	28.0–11.80	36.4–13.73
975.1–4.97	842.8–4.29	963.5–4.91

SO 301 – VĚTEV B

KOMUNIKACE
45.01
53/112.3'

DEŠŤOVÝ SVOD Č4 DN 150

SPLAŠKOVÝ KANÁL - BET. 600, SO 311 - VĚTEV A - KAM DN 600

VĚTEV Z1 DN 150

SO 354 - VĚTEV A - VODOVOD - LT DN 200

391.57

392.90

391.16 392.47
32.26 394.62 392.48 2.13 2.24 394.61
34.57 392.50

394.84 392.18 2.70 2.76 394.88




10.52 394.77 392.28 2.51 2.59 394.79

394.53 392.60 1.90 2.03 394.50

0.0

DN300-PP-45.01
9.3-45.01
125.8-1.78

(n)	TABULKA VYSVĚTLIVEK		
(1)	SO 301 –	VĚTEV B	
(2)	SO 303 –	VĚTEV E	
(3)	SO 303 –	VĚTEV A	
(4)	SO 302 –	VĚTEV A	
(5)	SO 301 –	VĚTEV A	
(6)	SO 301 –	VĚTEV A	
(7)	SO 303 –	VĚTEV E	
[n]	STANIČENÍ	NIVELETA	TABULKA KŘÍŽENÍ
[1]	6.33	391.07	DEŠŤOVÁ PŘÍPOJKA – RUŠÍ SE DN150
[2]	7.68	391.87	VEDENÍ SEK CETIN
[3]	8.14	391.91	VEDENÍ METROPOLITNI
[4]	16.28	392.04	VEDENÍ METROPOLITNI
[5]	16.63	392.07	SEK CETIN – MIMO PROVOZ
[6]	18.96	392.05	SEK CETIN – MIMO PROVOZ+DEŠŤ.PŘÍP. DN150
[7]	21.34	392.34	VEDENÍ SEK CETIN
[8]	27.25	392.90	SEK CETIN – MIMO PROVOZ
[9]	31.92	392.47	DEŠŤOVÁ KANALIZACE – RUŠÍ SE DN300
[10]	37.47	393.44	VEDENÍ SEK CETIN
[11]	38.19	393.37	DEŠŤOVÁ PŘÍPOJKA – RUŠÍ SE DN150
[12]	39.46	393.57	SO 431 – VO
[13]	47.48	394.06	SEK CETIN – MIMO PROVOZ
[14]	53.11	393.71	DEŠŤOVÁ KANALIZACE – RUŠÍ SE DN300
[15]	6.13	393.80	SEK CETIN – MIMO PROVOZ
[16]	29.75	393.34	STL PLYNOVOD – OČEL DN150
[17]	39.31	393.57	SO 451 – SEK CETIN, OCHRANA STÁV. VEDENÍ
[18]	39.62	393.45	SO 458 + SO 460 – VEDENÍ SEK
[19]	39.93	393.44	SO 455 + SO 460 – VEDENÍ SEK

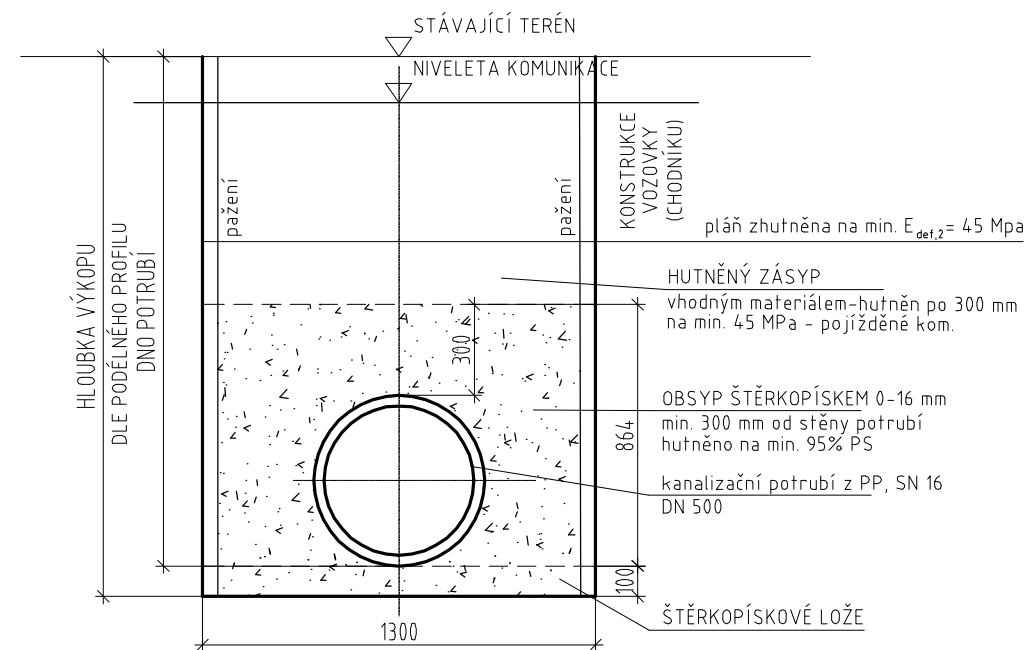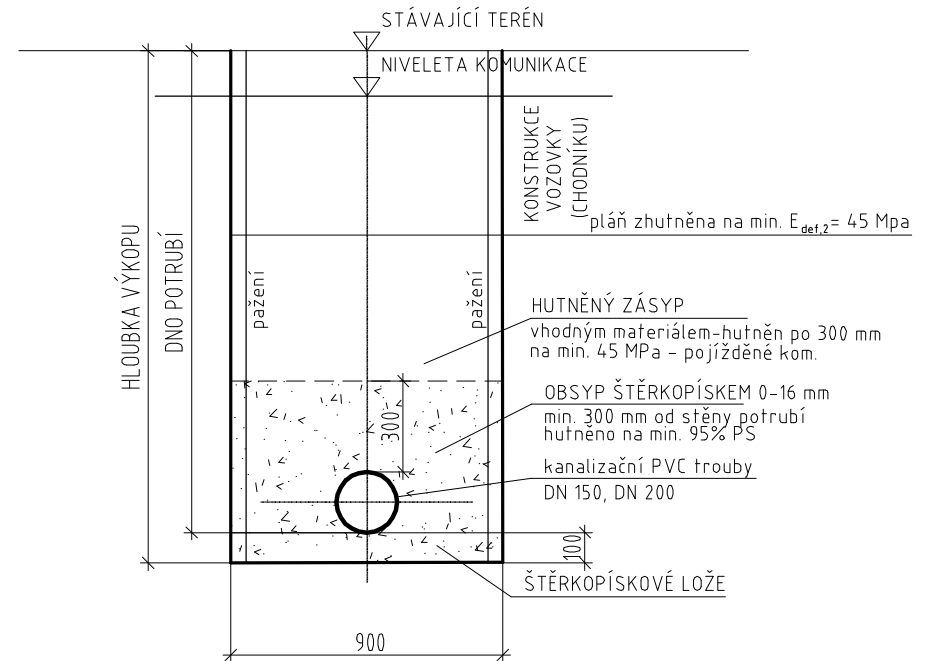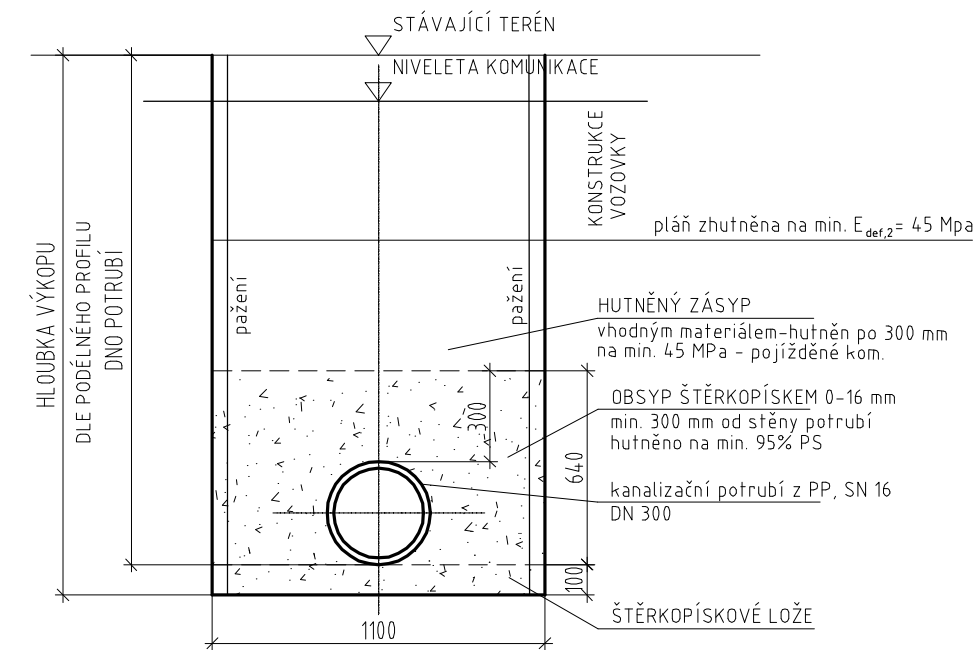

Nerudova 37, 500 02, Hradec Králové

Vedoucí projektu	Ing. Hodek		Středisko 1										
Odpovědný projektant	Ing. Vrabcová		Vedoucí:	Ing. Hodek									
Zpracovatel	Ing. Vrabcová		Zak. číslo	1	9	2	2	1	3	0	0	1	
Přezkoušel	Ing. Shejbal		Arch.č.:	02419					Formát:	4 A4			
Kontroloval	Ing. Hodek		Datum:	07/2020									
Investor	Město Světlá nad Sázavou		Účel:	DSP+PDPS									

REVITALIZACE NÁMĚSTÍ TRČKŮ Z LÍPY VE SVĚTLÉ NAD SÁZAVOU DOKUMENTACE OBJEKTŮ A TECHNICKÝCH A TECHNOLOGICKÝCH ZAŘÍZENÍ STAVEBNÍ ČÁST SO 301 - ODVODNĚNÍ SILNICE II/150		Část dok. D.1.17
PODÉLNÉ PROFILY, VZOROVÉ PŘÍČNÉ ŘEZY	Měřítko 1:500/1:100 1:25	Č.výkresu 3