

DRUH POVRCHU  
VZDÁLENOSTI ŠACHET  
OZNAČENÍ ŠACHET

SMĚROVÉ POMĚRY

MĚŘITKA 1:500/100

LEGENDA TYPŮ ČAR  
PŮVODNÍ TERÉN  
UPRAVENÝ TERÉN

KÓTA UPRAVENÉHO TERÉNU

HLOUBKA VÝKOPU

HLOUBKA DNA POTRUBÍ


KÓTA DNA POTRUBÍ

KÓTA PŮVODNÍHO TERÉNU


SPROVNÁVACÍ ROVINA

STANIČENÍ [km/m]  
PROFIL[mm]—MATERIÁL—DĚLKA[m]  
SKLON[promile]—DĚLKA[m]  
KAPACITNÍ PRŮTOK[l/s]—RYCHLOST[m/s]

## SO 302 – VĚTEV A

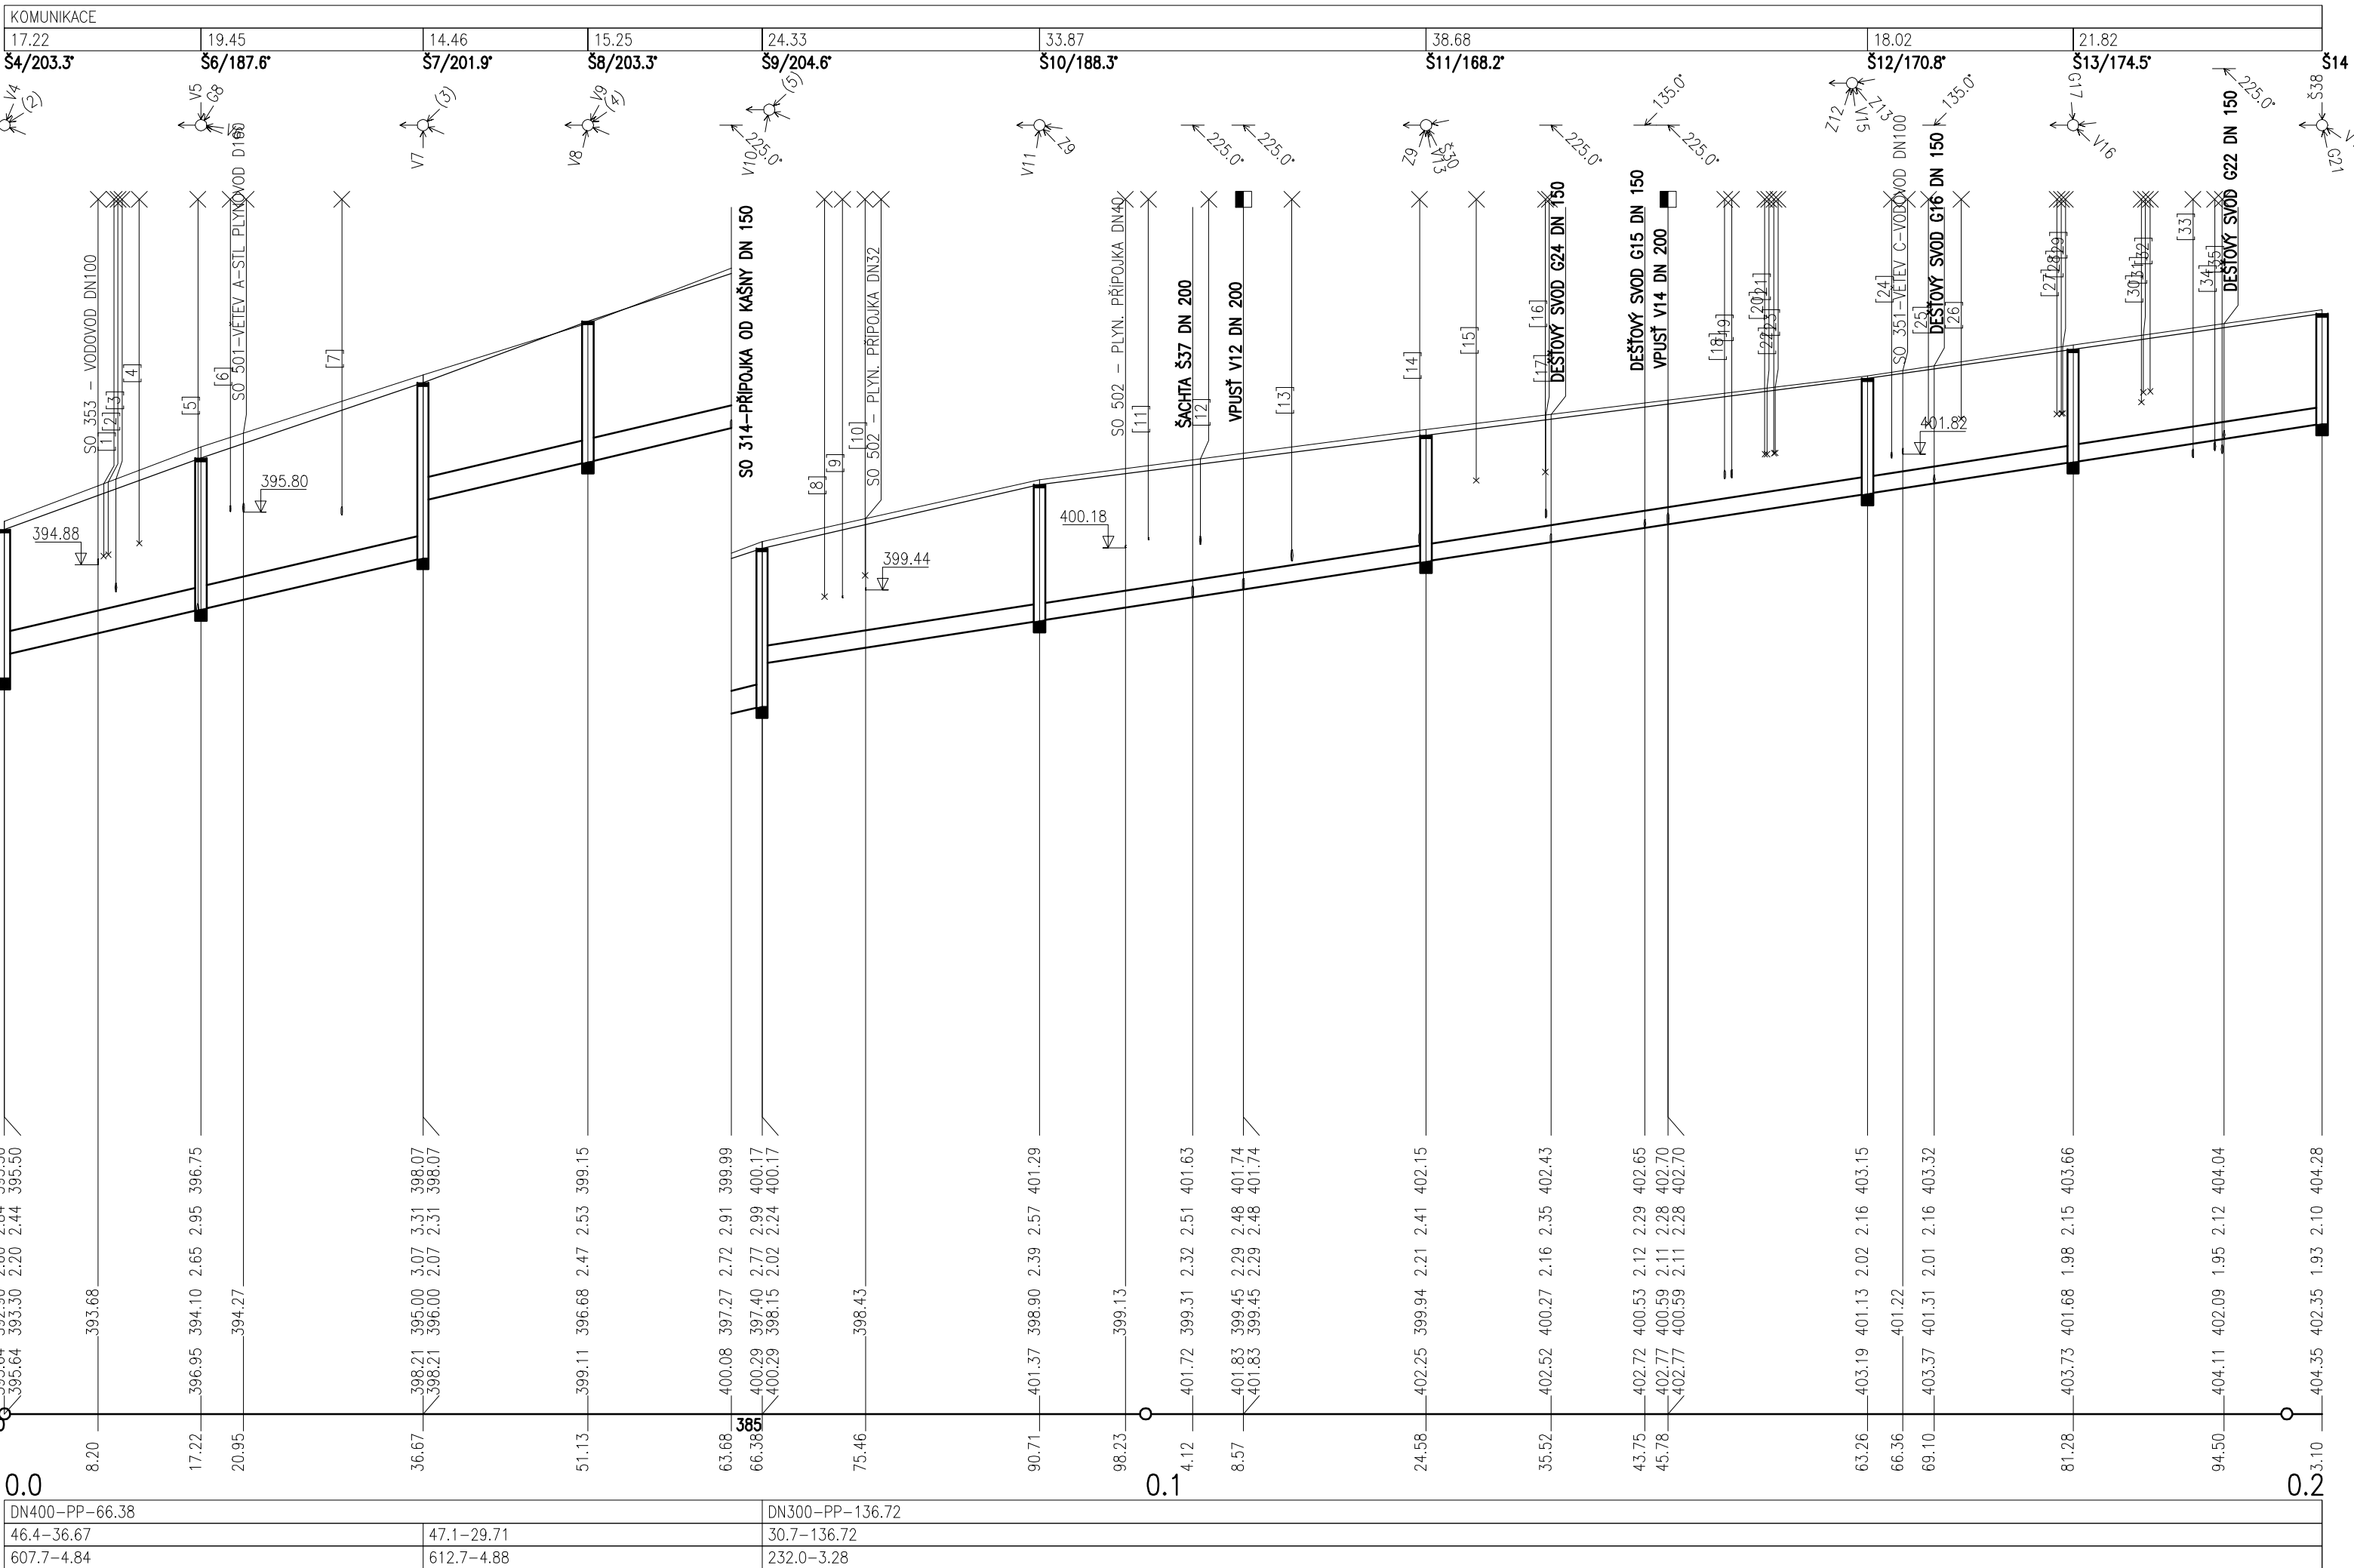


## SO 302 – VĚTEV B

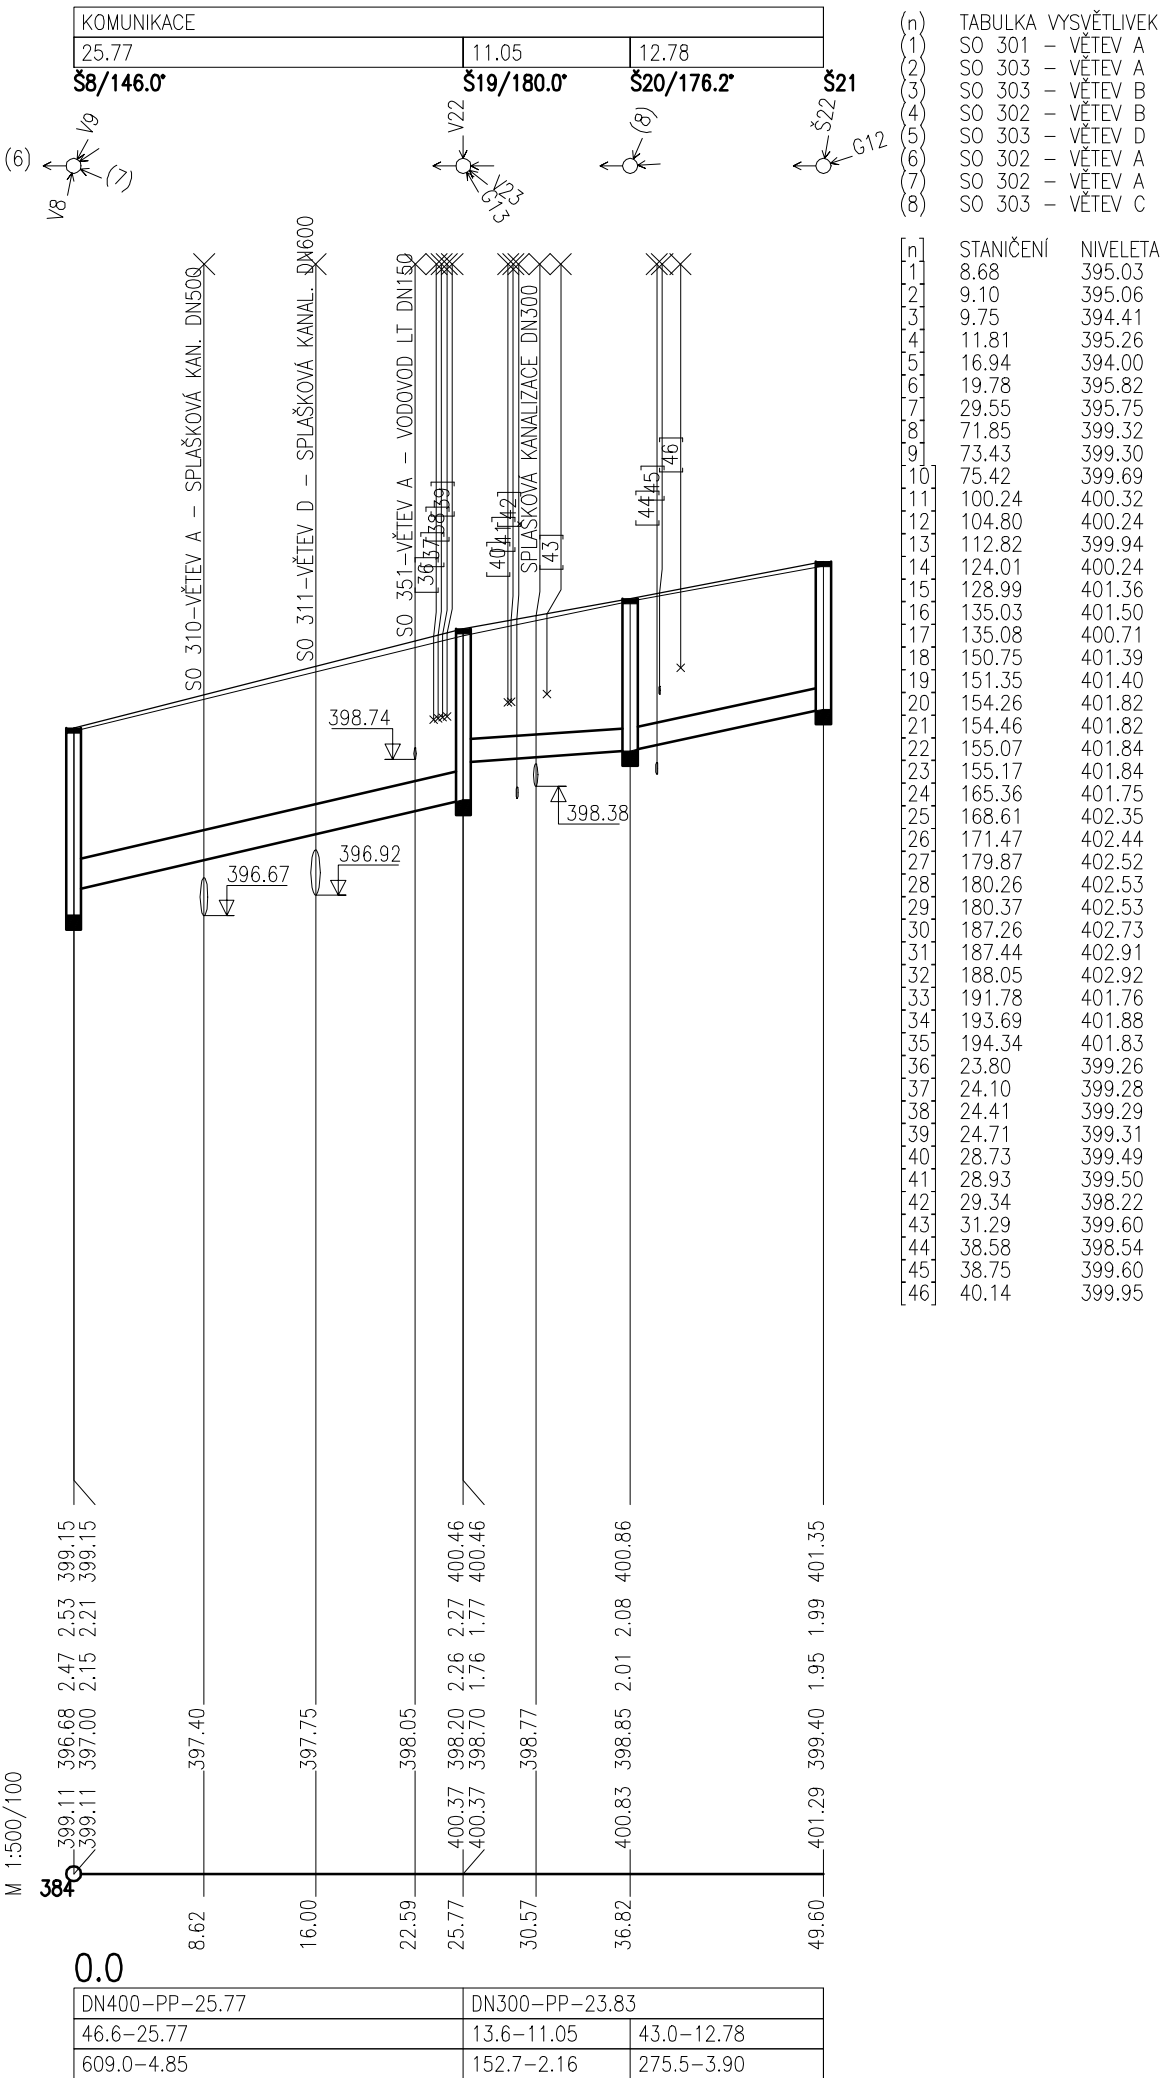

| TABULKA KŘÍŽENÍ                          |  |
|------------------------------------------|--|
| SO 458 – VEDENÍ SEK                      |  |
| SO 455+SO 460+SO 451 – VEDENÍ SEK        |  |
| SO 313 – SPLAŠKOVÁ PŘÍPOJKA DN150        |  |
| SO 431 – VO                              |  |
| DEŠŤOVÁ PŘÍPOJKA – RUŠÍ SE DN200         |  |
| STL PLYNOVOD – RUŠÍ SE DN100             |  |
| SPLAŠKOVÁ PŘÍPOJKA DN150                 |  |
| SO 431 – VO                              |  |
| PLYN. PŘÍPOJKA – RUŠÍ SE DN32            |  |
| VEDENÍ VO – RUŠÍ SE                      |  |
| PLYN. PŘÍPOJKA – RUŠÍ SE DN40            |  |
| TEPLOVOD – ZRUŠENÁ TRASA DN150           |  |
| DEŠŤOVÁ PŘÍPOJKA – RUŠÍ SE DN200         |  |
| VEDENÍ METROPOLITNÍ – RUŠÍ SE            |  |
| VEDENÍ NN                                |  |
| DEŠŤOVÁ PŘÍPOJKA – RUŠÍ SE DN150         |  |
| TEPLOVOD DN150                           |  |
| TEPLOVOD DN150                           |  |
| SO 460+SO 455 – VEDENÍ SEK               |  |
| SO 454 – VEDENÍ SEK                      |  |
| SO 419 – VEDENÍ NN                       |  |
| SO 431 – VO                              |  |
| VODOVOD – RUŠÍ SE DN100                  |  |
| VEDENÍ NN – RUŠÍ SE                      |  |
| VEDENÍ VN – RUŠÍ SE                      |  |
| SO 431 – VO                              |  |
| SO 411 – VEDENÍ NN                       |  |
| SO 401 – VEDENÍ VN                       |  |
| SO 458 – VEDENÍ SEK                      |  |
| SO 451 – SEK CETIN, OCHRANA STAV. VEDENÍ |  |
| VEDENÍ VO                                |  |
| SO 317 – SPLAŠKOVÁ PŘÍPOJKA DN150        |  |
| DEŠŤOVÁ PŘÍPOJKA – RUŠÍ SE DN150         |  |
| SO 316 – SPLAŠKOVÁ PŘÍPOJKA DN150        |  |
| SO 411 + SO 431 – VEDENÍ NN + VO         |  |
| SO 419 – VEDENÍ NN                       |  |
| SO 458 + SO 455 – VEDENÍ SEK             |  |
| SO 460 + SO 451 – VEDENÍ SEK             |  |
| VEDENÍ NN – RUŠÍ SE                      |  |
| VEDENÍ VO – RUŠÍ SE                      |  |
| DEŠŤOVÁ PŘÍPOJKA – RUŠÍ SE DN150         |  |
| VEDENÍ SEK CETIN                         |  |
| SPLAŠKOVÁ KANALIZACE DN150               |  |
| STL PLYNOVOD DN100                       |  |
| VEDENÍ SEK CETIN                         |  |


## VZOROVÝ PŘÍČNÝ ŘEZ M 1:25

### ULOŽENÍ POTRUBÍ Z PP

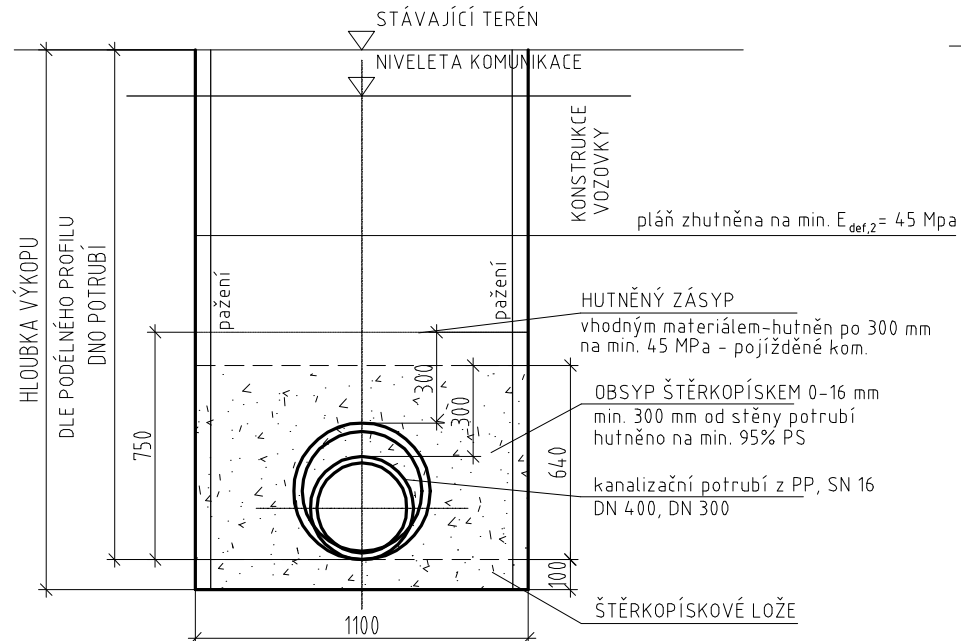

## VZOROVÝ PŘÍČNÝ ŘEZ M 1:25

### ULOŽENÍ POTRUBÍ Z PVC

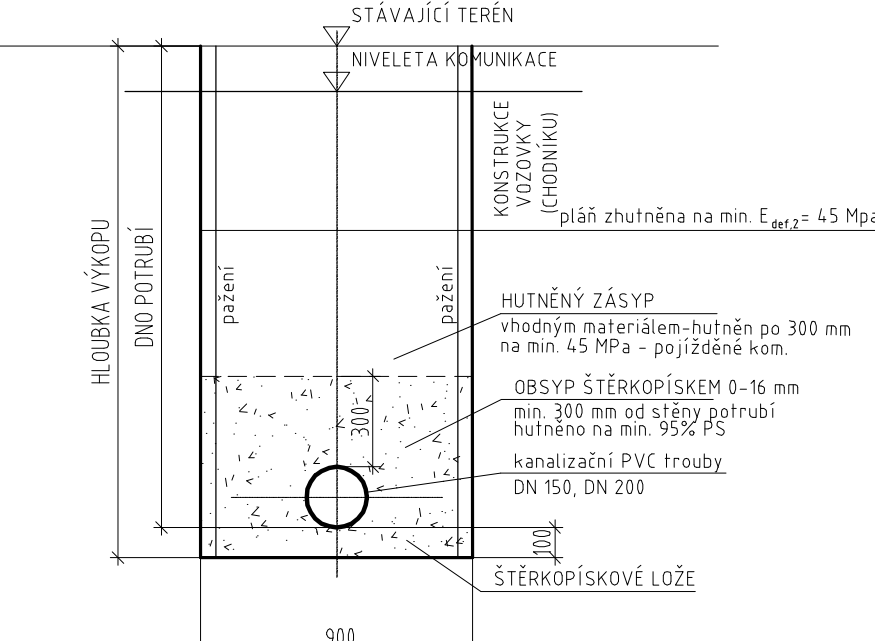

SOUŘADNICOVÝ SYSTÉM S-JTSK  
VÝŠKOVÝ SYSTÉM BpV

| TRANSCONSULT s.r.o.   |  |                |                     |
|---|--|----------------|---------------------|
| Nerudova 37, 500 02 Hradec Králové   |  |                |                     |
| Vedoucí projektu   |  | Středisko 1    |                     |
| Odpovědný projektant   |  | Ing. Hodek     |                     |
| Zpracovatel   |  | Zak. číslo     |                     |
| Přezkoušel   |  | Arch.č.: 02419 |                     |
| Kontroloval   |  | Formát: 5 A4   |                     |
| Investor   |  | Datum: 07/2020 |                     |
| Město Světlá nad Sázavou   |  | Účel: DSP+PDPS |                     |
| REVITALIZACE NÁMĚSTÍ TRČKŮ Z LÚPY VE SVĚTLÉ NAD SÁZAVOU<br>DOKUMENTACE OBJEKTŮ A TECHNICKÝCH A TECHNOLOGICKÝCH ZAŘÍZENÍ<br>STAVEBNÍ ČÁST<br>SO 302 - ODVODNĚNÍ SILNICE II/347 A III/347 31 |  |                | Část dok.<br>D.1.18 |
| PODÉLNÉ PROFILY,<br>VZOROVÉ PŘÍČNÉ ŘEZY   |  |                | Č.výkresu<br>3      |