

DRUH POVRCHU
VZDÁLENOSTI ŠACHET
OZNAČENÍ ŠACHET

SMĚROVÉ POMĚRY

MĚŘITKA 1:500/100

LEGENDA TYPŮ ČAR
PŮVODNÍ TERÉN
UPRAVENÝ TERÉN

KÓTA UPRAVENÉHO TERÉNU

HLOUBKA VÝKOPU

HLOUBKA DNA POTRUBÍ

KÓTA DNA POTRUBÍ

KÓTA PŮVODNÍHO TERÉNU


SROVNÁVACÍ ROVINA

STANIČENÍ [km/m]
PROFIL[mm]–MATERIÁL–DĚLKA[m]
SKLON[promile]–DĚLKA[m]
KAPACITNÍ PRŮTOK[l/s]–RYCHLOST[m/s]

SO 303–VĚTEV A

KOMUNIKACE
12.48


Š4/147.7' S16

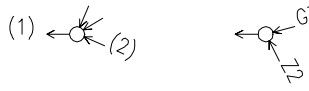

SO 303–VĚTEV B

KOMUNIKACE
14.32


Š7/136.6' S17/145.0' S18

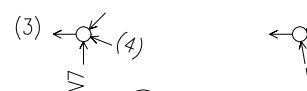

SO 303–VĚTEV C

KOMUNIKACE
19.51


Š20/114.0' S23

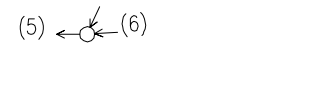

SO 303–VĚTEV D

KOMUNIKACE
21.04


Š9/137.9' S24

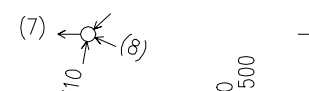

SO 303–VĚTEV E

KOMUNIKACE
19.50

Š3/256.7' S25/151.8' S26/179.8' S27/199.5' S28

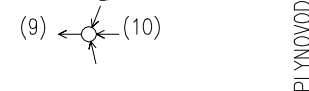


STANIČENÍ	NIVELETA
11	8.71
12	9.13
13	12.13
14	12.26
15	16.99
16	16.99
17	17.09
18	17.29
19	17.49
20	18.19
21	22.34
22	24.33
23	27.69
24	27.89
25	28.09
26	1.64
27	2.53
28	4.12
29	5.05
30	6.90
31	7.20
32	14.24
33	15.61
34	15.71
35	16.31
36	8.32
37	15.34
38	17.68
39	18.76
40	19.02
41	19.33
42	19.74
43	20.69
44	5.32
45	5.57
46	6.32
47	7.46
48	13.40
49	16.79
50	17.08
51	17.28
52	17.60
53	23.94
54	27.22
55	30.69
56	31.63
57	31.83
58	32.03
59	36.29
60	39.15
61	46.65
62	47.15
63	50.94
64	55.04
65	61.52
66	61.82

TABULKA KRÍŽENÍ
SO 301 – VĚTEV A
SO 302 – VĚTEV A
SO 302 – VĚTEV A
SO 302 – VĚTEV A
SO 302 – VĚTEV B
SO 302 – VĚTEV B
SO 302 – VĚTEV A
SO 302 – VĚTEV A
SO 301 – VĚTEV A
SO 301 – VĚTEV A
SO 301 – VĚTEV B
SO 301 – VĚTEV B
SO 455+SO 460+SO 451 – VEDENÍ SEK
VODOVOD – RUŠÍ SE LT DN200
VEDENÍ NN – RUŠÍ SE
SO 401 – VEDENÍ VN
SO 411 – VEDENÍ NN
SO 415 – VEDENÍ NN
SO 431 – VEDENÍ VO
STL PLYNOVOD DN100
VEDENÍ VN – RUŠÍ SE
SEK CETIN – MIMO PROVOZ
SO 419 – VEDENÍ NN
SO 455 – VEDENÍ SEK
SO 458 – VEDENÍ SEK
VODOVOD – RUŠÍ SE LT DN250
VEDENÍ NN – RUŠÍ SE
SEK CETIN – MIMO PROVOZ
SO 401 – VEDENÍ VN
SO 411 – VEDENÍ NN
DEŠT, PŘÍPOJKA – RUŠÍ SE 0
SO 460 – VEDENÍ SEK
SO 458 – VEDENÍ SEK
SO 431 – VEDENÍ VO
SO 431 – VO
VODOVOD – RUŠÍ SE LT DN150
VEDENÍ VO – RUŠÍ SE
SEK CETIN – MIMO PROVOZ
SO 460+SO455+SO 458 – VEDENÍ SEK
SO 411 – VEDENÍ NN
SO 419 – VEDENÍ NN
VEDENÍ NN – RUŠÍ SE
SO 431 – VO
VEDENÍ SEK CETIN – RUŠÍ SE
SEK CETIN – MIMO PROVOZ
VEDENÍ VO – RUŠÍ SE
VEDENÍ NN + SEK CETIN – RUŠÍ SE
SO 458 – VEDENÍ SEK
SO 455+SO 460 – VEDENÍ SEK
SO 451 – VEDENÍ SEK
STL PLYNOVOD – RUŠÍ SE DN50
SEK CETIN – MIMO PROVOZ
SO 431 – VO
VEDENÍ METROPOLITNÍ – RUŠÍ SE
SO 454 – VEDENÍ SEK
SO 457 – VEDENÍ SEK
SO 451 – VEDENÍ SEK
VEDENÍ METROPOLITNÍ – RUŠÍ SE
VODOVOD – RUŠÍ SE DN100
SO 357 – VODOVOD, PŘÍPOJKA 0
SO 414+SO 415 – VEDENÍ NN
VEDENÍ VO – RUŠÍ SE
VEDENÍ VO – RUŠÍ SE
SO 457+SO 454+SO 458 – VEDENÍ SEK
SO 455+SO 460+SO 451 – VEDENÍ SEK


VZOROVÝ PŘÍČNÝ ŘEZ M 1:25

ULOŽENÍ POTRUBÍ Z PP

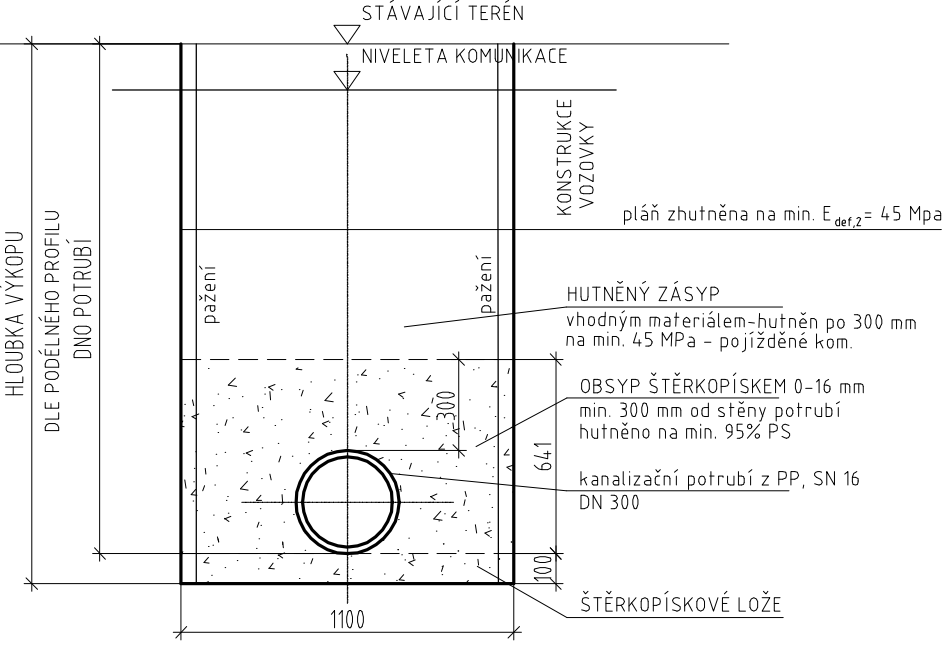

VZOROVÝ PŘÍČNÝ ŘEZ M 1:25

ULOŽENÍ POTRUBÍ Z PVC

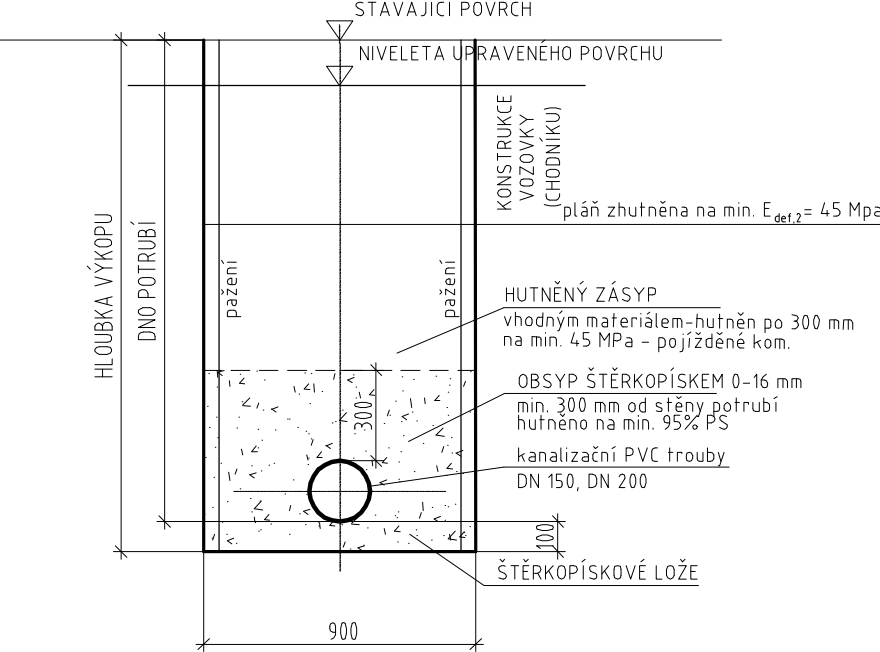

SOUŘADNICOVÝ SYSTÉM S-JTSK
VÝŠKOVÝ SYSTÉM BpV

 TRANSCONSULT s.r.o. <i>Nerudova 37, 500 02 Hradec Králové</i>			
Vedoucí projektu	<i>Ing. Hodek</i>	Středisko 1	
Odpovědný projektant	<i>Ing. Vrabcová</i>	Vedoucí: <i>Ing. Hodek</i>	
Zpracovatel	<i>Ing. Vrabcová</i>	Zak. číslo	1 9 2 2 1 3 0 0 1
Přezkoušel	<i>Ing. Šejbal</i>	Arch.č.:	024.19
Kontroloval	<i>Ing. Hodek</i>	Formát:	5 A4
Investor	<i>Město Světlá nad Sázavou</i>	Datum:	07/2020
REVITALIZACE NÁMĚSTÍ TRČKŮ Z LÍPY VE SVĚTLÉ NAD SÁZAVOU		Část dok.	
DOKUMENTACE OBJEKTŮ A TECHNICKÝCH A TECHNOLOGICKÝCH ZAŘÍZENÍ		D.1.19	
STAVEBNÍ ČÁST			
SO 303 - ODVODNĚNÍ MÍSTNÍCH KOMUNIKACÍ A ZPEVNĚNÝCH PLOCH NA NÁMĚSTÍ			
PODÉLNÉ PROFILY, VZOROVÉ PŘÍČNÉ ŘEZY		Měřítko 1:500/1:100 1:25	Č.výkresu 3