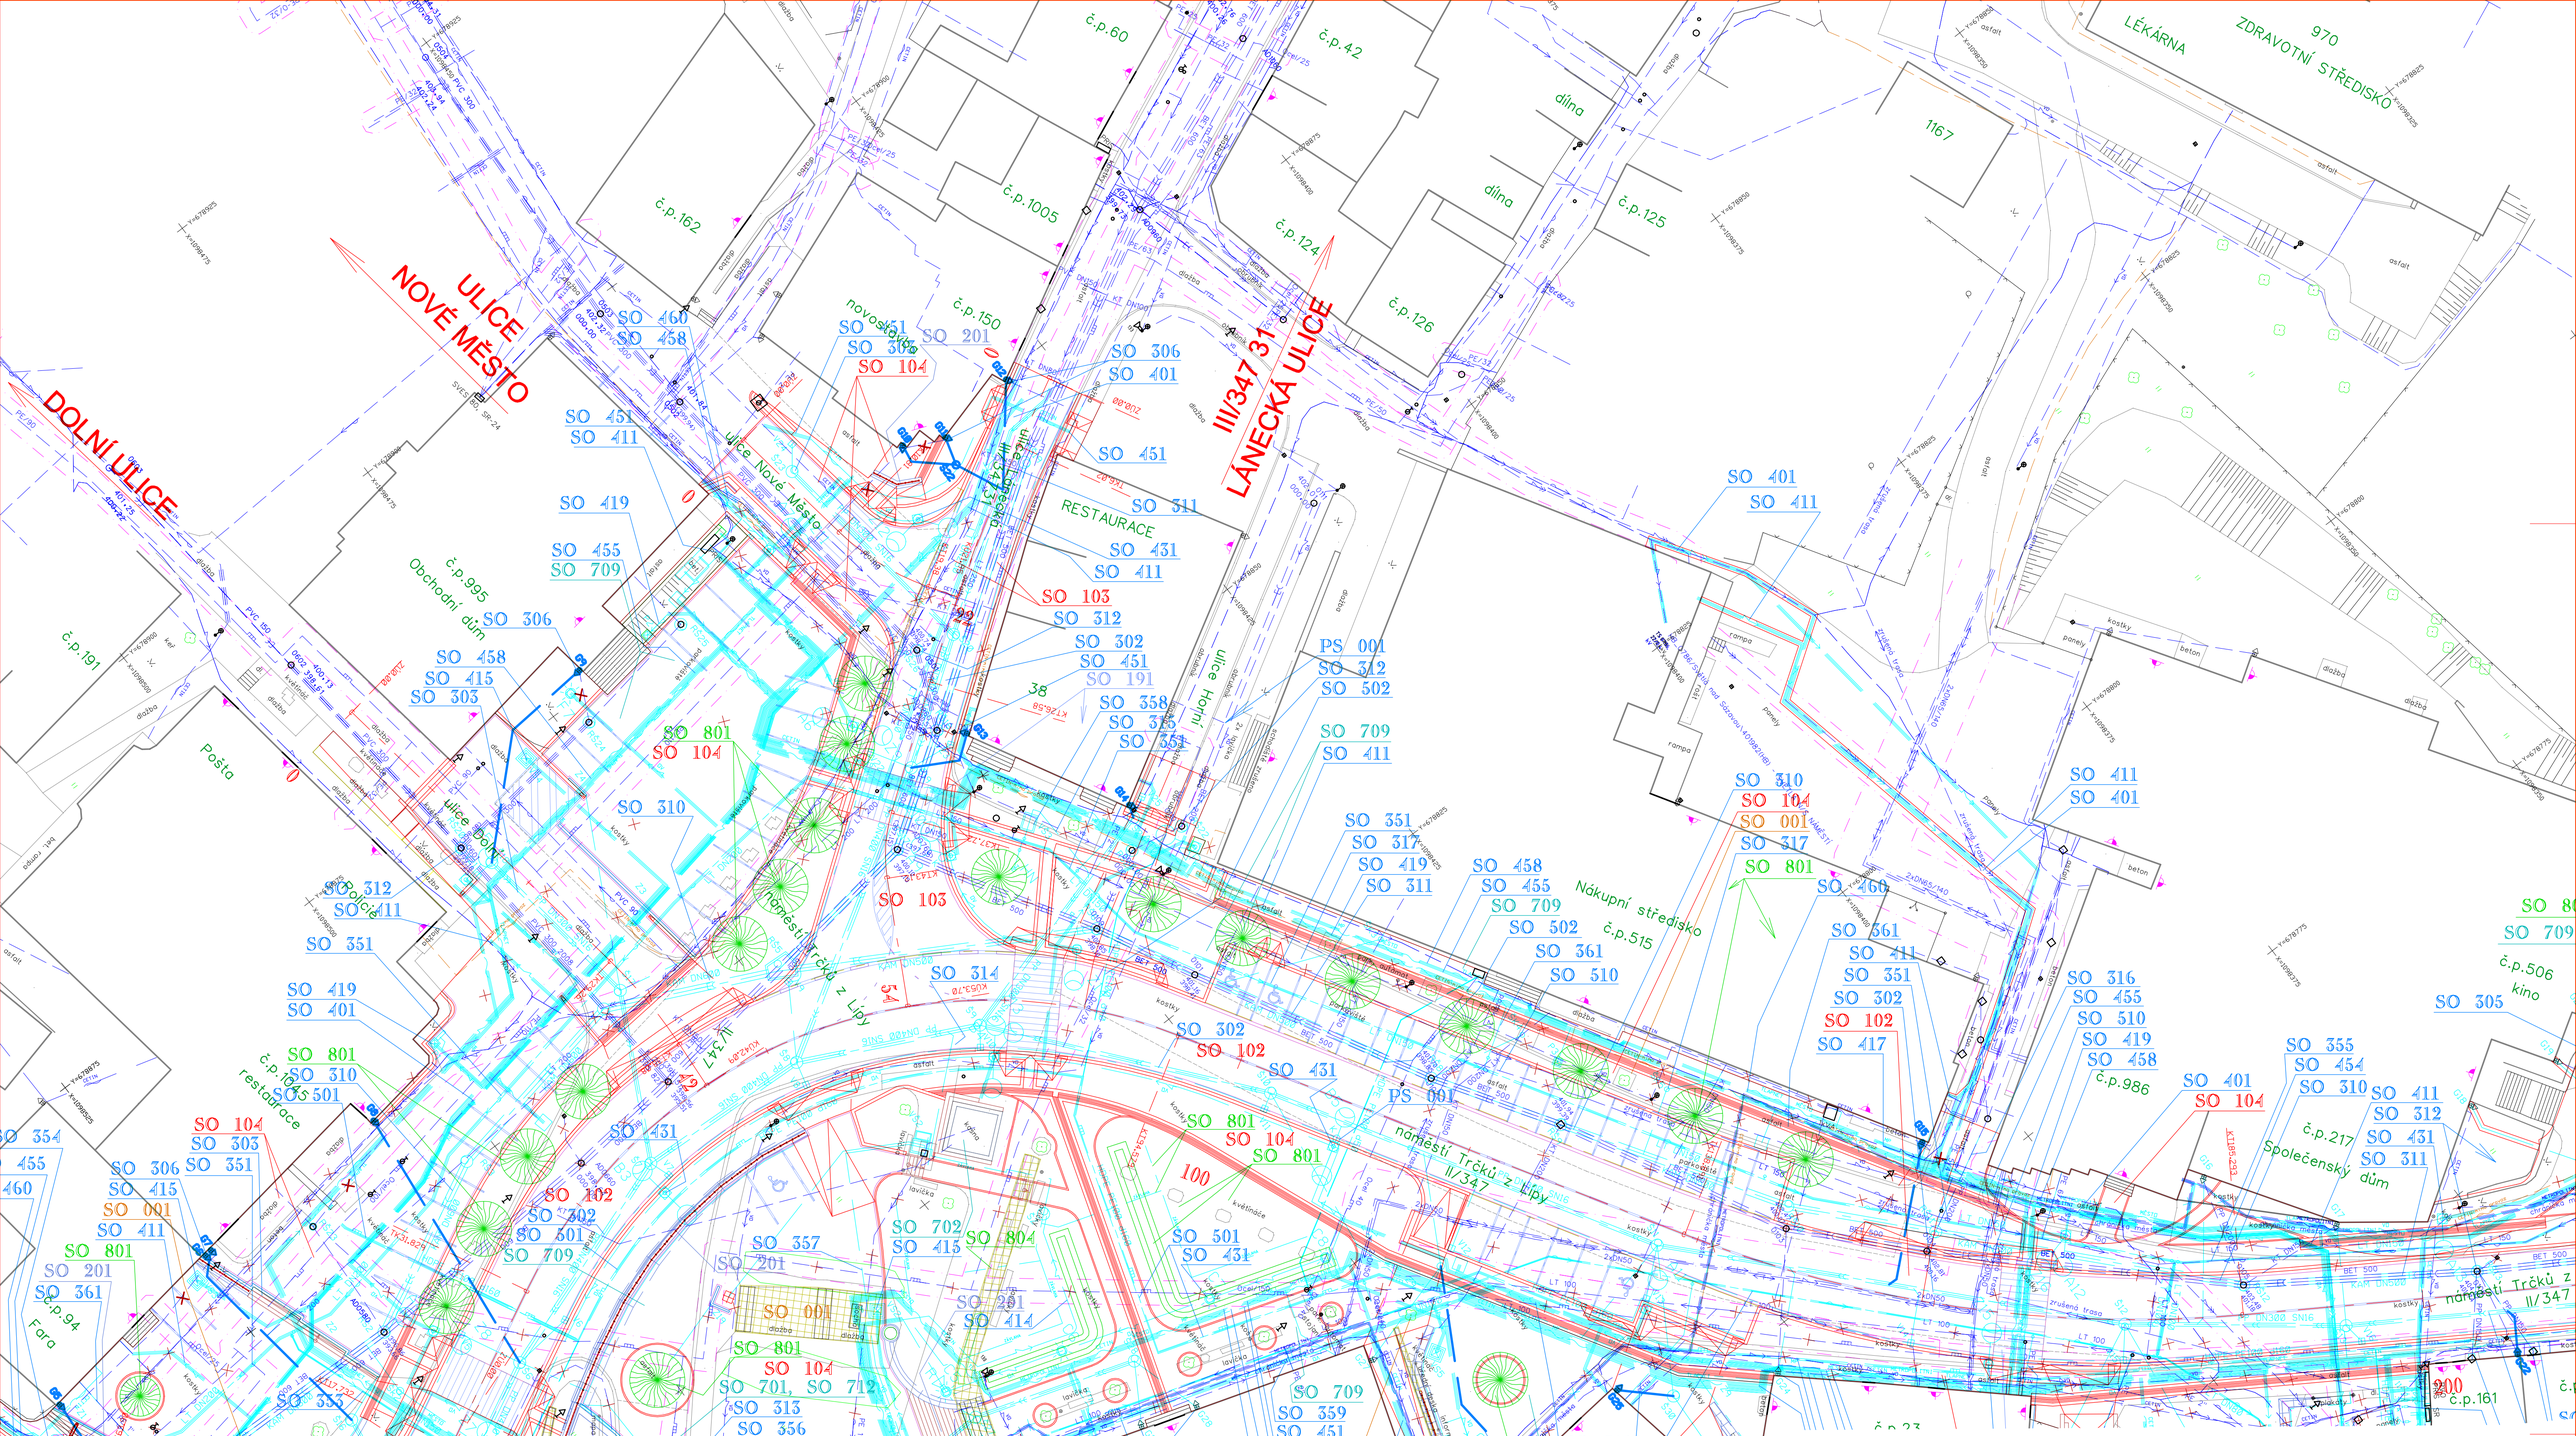

SEZNAM STAVEBNÍCH OBJEKTŮ A PROVOZNÍCH SOUBORŮ:

SO 001 PŘÍPRAVA STAVENIŠTĚ NA NÁMĚSTÍ
SO 002 PŘÍPRAVA STAVENIŠTĚ V ULICI PĚŠINKY
SO 003 PŘÍPRAVA STAVENIŠTĚ U KOSTELA SVATÉHO VÁCLAVA

SO 101 STAVEBNÍ ÚPRAVY SILNICE II/150
SO 102 STAVEBNÍ ÚPRAVY SILNICE II/347
SO 103 STAVEBNÍ ÚPRAVY SILNICE III/347 31
SO 104 STAVEBNÍ ÚPRAVY MÍSTNÍCH KOMUNIKACÍ, CHODNÍKŮ A ZPEVNĚNÝCH PLOCH
SO 105 STAVEBNÍ ÚPRAVY ULICE PĚŠINKY
SO 106 STAVEBNÍ ÚPRAVY ZAHRADY U KOSTELA SVATÉHO VÁCLAVA
SO 181 DOPRAVNĚ INŽENÝRSKÉ OPATŘENÍ
SO 191 DOPRAVNÍ ZNAČENÍ SILNIC II. A III. TŘÍDY
SO 192 DOPRAVNÍ ZNAČENÍ NA NÁMĚSTÍ
SO 193 DOPRAVNÍ ZNAČENÍ V ULICI PĚŠINKY

SO 201 OPĚRNÉ ZDI A SCHODIŠTĚ NA NÁMĚSTÍ
SO 202 OPĚRNÉ ZDI A SCHODIŠTĚ V ULICI PĚŠINKY
SO 203 ZÁRUBNÍ ZDI U KOSTELA SVATÉHO VÁCLAVA

SO 301 ODVODNĚNÍ SILNICE II/150
SO 302 ODVODNĚNÍ SILNICE II/347 A III/347 31
SO 303 ODVODNĚNÍ MÍSTNÍCH KOMUNIKACÍ A ZPEVNĚNÝCH PLOCH NA NÁMĚSTÍ
SO 304 ODVODNĚNÍ ULICE PĚŠINKY
SO 305 NAPOJENÍ DEŠŤOVÝCH SVODŮ NEMOVITOSTÍ V MAJETKU MĚSTA SVĚTLÁ NAD SÁZAVOU
SO 306 NAPOJENÍ DEŠŤOVÝCH SVODŮ NEMOVITOSTÍ SOUKROMÝCH MAJITELŮ

SO 310 PŘELOŽKY JEDNOTNÉ KANALIZACE VAK HAVLÍČKŮV BROD, a.s.
SO 311 VÝMĚNA JEDNOTNÉ KANALIZACE VAK HAVLÍČKŮV BROD, a.s.
SO 312 ÚPRAVY ŠACHET JEDNOTNÉ KANALIZACE VAK HAVLÍČKŮV BROD, a.s.
SO 313 KANALIZAČNÍ PŘÍPOJKA INFORMAČNÍHO CENTRA A PRODEJNÍHO STÁNKU
SO 314 KANALIZAČNÍ PŘÍPOJKA KAŠNY NA NÁMĚSTÍ
SO 315 KANALIZAČNÍ PŘÍPOJKA PÍTKA NA NÁMĚSTÍ
SO 316 KANALIZAČNÍ PŘÍPOJKY NEMOVITOSTÍ V MAJETKU MĚSTA SVĚTLÁ NAD SÁZAVOU
SO 317 KANALIZAČNÍ PŘÍPOJKY NEMOVITOSTÍ SOUKROMÝCH MAJITELŮ
SO 318 KANALIZAČNÍ PŘÍPOJKA VODNÍHO PRVKU V ULICI PĚŠINKY

SO 351 PŘELOŽKY VODOVODŮ VAK HAVLÍČKŮV BROD, a.s. NA NÁMĚSTÍ
SO 352 PŘELOŽKY VODOVODŮ VAK HAVLÍČKŮV BROD, a.s. V ULICI PĚŠINKY
SO 353 PROPOJENÍ VODOVODŮ VAK HAVLÍČKŮV BROD, a.s. NA NÁMĚSTÍ
SO 354 VÝMĚNY VODOVODŮ VAK HAVLÍČKŮV BROD, a.s. V ULICÍCH SÁZAVSKÁ A JELENOVA
SO 355 VÝMĚNY VODOVODŮ VAK HAVLÍČKŮV BROD, a.s. NA NÁMĚSTÍ
SO 356 VODOVODNÍ PŘÍPOJKA INFORMAČNÍHO CENTRA A PRODEJNÍHO STÁNKU
SO 357 VODOVODNÍ PŘÍPOJKA KAŠNY NA NÁMĚSTÍ
SO 358 VODOVODNÍ PŘÍPOJKA PÍTKA NA NÁMĚSTÍ
SO 359 VODOVODNÍ PŘÍPOJKY NEMOVITOSTÍ V MAJETKU MĚSTA SVĚTLÁ NAD SÁZAVOU
SO 360 VODOVODNÍ PŘÍPOJKY NEMOVITOSTÍ V MAJETKU MĚSTA SVĚTLÁ NAD SÁZAVOU V ULICI PĚŠINKY
SO 361 VODOVODNÍ PŘÍPOJKY NEMOVITOSTÍ SOUKROMÝCH MAJITELŮ
SO 362 VODOVODNÍ PŘÍPOJKY NEMOVITOSTÍ SOUKROMÝCH MAJITELŮ V ULICI PĚŠINKY
SO 363 VODOVODNÍ PŘÍPOJKA VODNÍHO PRVKU V ULICI PĚŠINKY
SO 364 VENKOVNÍ VODOVOD V ZAHRADĚ KOSTELA SVATÉHO VÁCLAVA

SO 401 PŘELOŽKY KABELOVÝCH VEDENÍ VN ČEZ DISTRIBUCE, a.s.
SO 411 PŘELOŽKY KABELOVÝCH VEDENÍ NN ČEZ DISTRIBUCE, a.s.
SO 412 PŘELOŽKY KABELOVÉHO VEDENÍ NN ČEZ DISTRIBUCE, a.s. V ULICI PĚŠINKY
SO 413 PŘELOŽKA KABELOVÉHO VEDENÍ NN ČEZ DISTRIBUCE, a.s.
SO 414 KABELOVÉ ROZVODY MĚSTA SVĚTLÁ NAD SÁZAVOU
SO 415 PŘÍPOJKY PRO VÝSUVNÉ ENERGETICKÉ SLOUPKY NA NÁMĚSTÍ
SO 416 PŘÍPOJKA PRO ENERGETICKÝ SLOUPEK V ULICI PĚŠINKY
SO 417 ÚPRAVA PŘÍPOJENÍ NN VTA
SO 418 PŘELOŽKA KABELOVÉHO VEDENÍ PRO INFORMAČNÍ TABULI
SO 419 PŘÍPOJKY PRO PARKOVACÍ AUTOMATY

SO 431 VEŘEJNÉ OSVĚTLENÍ NA NÁMĚSTÍ
SO 432 OSVĚTLENÍ KOSTELA SVATÉHO VÁCLAVA A PŘÍPRAVA PRO OSVĚTLENÍ ZAHRAD
SO 433 OSVĚTLENÍ KOSTELA SVATÉHO VÁCLAVA A PŘILEHLÝCH ZAHRAD
SO 434 VEŘEJNÉ OSVĚTLENÍ V ULICI PĚŠINKY

SO 451 PŘELOŽKY SEK CETIN, a.s. NA NÁMĚSTÍ
SO 452 PŘELOŽKA SEK CETIN, a.s. V ZAHRADĚ KOSTELA SVATÉHO VÁCLAVA
SO 453 PŘELOŽKA SEK CETIN, a.s. V ULICI PĚŠINKY
SO 454 PŘELOŽKA SEK METROPOLITNÍ, s.r.o.
SO 455 KABELOVÉ ROZVODY PRO VSS MĚSTSKÉ POLICIE NA NÁMĚSTÍ
SO 456 KABELOVÉ ROZVODY PRO VSS MĚSTSKÉ POLICIE V ULICI PĚŠINKY
SO 457 PŘELOŽKA SEK TLAPNET, s.r.o.
SO 458 NOVÉ TRASY SEK TLAPNET, s.r.o. NA NÁMĚSTÍ
SO 459 NOVÉ TRASY SEK TLAPNET, s.r.o. V ULICI PĚŠINKY
SO 460 TRASA PRO OK MĚSTA SVĚTLÁ NAD SÁZAVOU NA NÁMĚSTÍ
SO 461 TRASA PRO OK MĚSTA SVĚTLÁ NAD SÁZAVOU V ULICI PĚŠINKY
SO 462 NÁVRH UMÍSTĚNÍ ANTÉN PRO WI-FI NA NÁMĚSTÍ

SO 501 PŘELOŽKA STL PLYNOVODU GASNET, s.r.o. NA NÁMĚSTÍ
SO 502 VÝMĚNA A PŘEPOJENÍ STL PYNOVODNÍCH PŘÍPOJEK GASNET, s.r.o.
SO 503 PŘELOŽKA STL PLYNOVODU GASNET, s.r.o. V ULICI PĚŠINKY
SO 504 PLYNOVODNÍ PŘÍPOJKY GASNET, s.r.o. V ULICI PĚŠINKY

SO 510 DOSTRANĚNÍ TEPLOVODNÍHO VEDENÍ ČEZ ENERGO, s.r.o.

SO 701 INFORMAČNÍ CENTRUM
SO 702 REVITALIZACE KAŠNY NA NÁMĚSTÍ
SO 703 STATICKÉ ZAJIŠTĚNÍ SOCH NA NÁMĚSTÍ
SO 704 KOTVENÍ VÁNOČNÍHO STROMU
SO 705 VODNÍ PRVEK V ULICI PĚŠINKY
SO 706 ZASTŘEŠENÍ VSTUPŮ DO PODZEMÍ V ULICI PĚŠINKY
SO 707 ÚPRAVA OPLOCENÍ ZAHRADY P.Č. 116 V ULICI PĚŠINKY
SO 708 ÚPRAVA OPLOCENÍ U KOSTELA SVATÉHO VÁCLAVA
SO 709 MĚSTSKÝ MOBILIÁŘ NA NÁMĚSTÍ
SO 710 MĚSTSKÝ MOBILIÁŘ V ULICI PĚŠINKY
SO 711 MĚSTSKÝ MOBILIÁŘ U KOSTELA SVATÉHO VÁCLAVA
SO 712 PRODEJNÍ STÁNEK

SO 801 VEGETAČNÍ ÚPRAVY NA NÁMĚSTÍ
SO 802 VEGETAČNÍ ÚPRAVY V ULICI PĚŠINKY
SO 803 VEGETAČNÍ ÚPRAVY U KOSTELA SVATÉHO VÁCLAVA
SO 804 ZAVLAHOVÝ SYSTÉM

PS 001 KAMEROVÝ SYSTÉM NA NÁMĚSTÍ
PS 002 KAMEROVÝ SYSTÉM V ULICI PĚŠINKY

OCHRANNÁ PÁSMA:

OCHRANNÁ PÁSMA STÁVAJÍCÍCH A PŘELOŽENÝCH INŽENÝRSKÝCH SÍTÍ NEJSOU Z DŮVODU ZAJIŠTĚNÍ PŘEHLEDNOSTI DOKUMENTACE V SITUACÍCH ZANESENA A JSOU ŘEŠENY POUZE TOUTO LEGENDOU.

STAVBOU JSOU DOTČENA NÁSLEDUJÍCÍ OCHRANNÁ PÁSMA:

- KANALIZAČNÍ POTRUBÍ DO PRŮMĚRU 500 MM	1,5 M OD LÍCE POTRUBÍ
- KANALIZAČNÍ POTRUBÍ NAD PRŮMĚR 500 MM	2,5 M OD LÍCE POTRUBÍ
- VODOVODNÍ POTRUBÍ DO PRŮMĚRU 500 MM	1,5 M OD LÍCE POTRUBÍ
- PLYNOVODY NTL A STL	1,0 M OD TRASY VEDENÍ
- ROZVODY TEPELNÉ ENERGIE	2,5 M OD TRASY VEDENÍ
- PODZEMNÍ VEDENÍ NN (TÉŽ ROZVODY VO), PODZEMNÍ VEDENÍ VN	1,0 M OD TRASY VEDENÍ
- PODZEMNÍ SÍTĚ ELKTRONICKÝCH KOMUNIKACÍ (OPTICKÉ, METALICKÉ)	1,0 M OD TRASY VEDENÍ
- OCHRANNÉ PÁSMO ELEKTRICKÉ ZDĚNÉ STANICE S NAPĚTÍM 22 KV/0,4 KV	2,0 M OD HRANICE OBJEKTU

STÁVAJÍCÍ INŽENÝRSKÉ SÍTĚ:

- PODZEMNÍ VEDENÍ VYSOKÉHO NAPĚTÍ (ČEZ DISTRIBUCE A.S.)
- PODZEMNÍ VEDENÍ NÍZKÉHO NAPĚTÍ (ČEZ DISTRIBUCE A.S.)
- PODZEMNÍ VEDENÍ VEŘEJNÉHO OSVĚTLENÍ (TECHNICKÉ A BYTOVÉ SLUŽBY MĚSTA SVĚTLÁ NAD SÁZAVOU)
- NADZEMNÍ SDĚLOVACÍ VEDENÍ (CETIN A.S.)
- PODZEMNÍ SDĚLOVACÍ VEDENÍ - OPTICKÝ KABEL (CETIN A.S.)
- PODZEMNÍ SDĚLOVACÍ VEDENÍ - METALICKÝ KABEL (CETIN A.S.)
- PODZEMNÍ SDĚLOVACÍ VEDENÍ - OPTICKÝ KABEL (NEJ.CZ S.R.O.)
- PODZEMNÍ SDĚLOVACÍ VEDENÍ - OPTICKÝ KABEL (METROPOLITNÍ S.R.O.)
- PODZEMNÍ SDĚLOVACÍ VEDENÍ - OPTICKÝ KABEL (PRVNÍ TELEFONNÍ SPOLEČNOST A.S.)
- PODZEMNÍ SDĚLOVACÍ VEDENÍ - OPTICKÝ KABEL (TLAPNET S.R.O.)
- NADZEMNÍ SDĚLOVACÍ VEDENÍ - OPTICKÝ KABEL (TLAPNET S.R.O.)
- NÍZKOTLAKÝ PLYNOVOD (RWE GASNET S.R.O.)
- STŘEDOTLAKÝ PLYNOVOD (RWE GASNET S.R.O.)
- VODOVOD (VODOVODY A KANALIZACE HAVLÍČKŮV BROD A.S.)
- JEDNOTNÁ STOKOVÁ KANALIZACE (VODOVODY A KANALIZACE HAVLÍČKŮV BROD A.S.)
- DEŠŤOVÁ KANALIZACE (TECHNICKÉ A BYTOVÉ SLUŽBY MĚSTA SVĚTLÁ NAD SÁZAVOU)
- PODZEMNÍ TEPLOVOD + KABELY (ČEZ ENERGO S.R.O.)

SOUŘADNICOVÝ SYSTÉM JTSK
VÝŠKOVÝ SYSTÉM Bpv

TRANSCONSULT s.r.o.
Nerudova 37, 500 02 Hradec Králové

Vedoucí projektu	Ing. Hodek		Středisko	1
Odpovědný projektant	Ing. Vrabcová		Vedoucí:	Ing. Hodek
Zpracovatel	Ing. Vrabcová		Zak.	1 1 9 2 2 1 3 0 0 1
Přezkoušel	Ing. Shejbal		Arch.č. 02419	Formát: 12 A4
Kontroloval	Ing. Hodek		Datum:	07/2020
Zadavatel	Město Světlá nad Sázavou		Účel:	DSP+PDPS

REVITALIZACE NÁMĚSTÍ TRČKŮ Z LIPY VE SVĚTLÉ NAD SÁZAVOU
DOKUMENTACE OBJEKTŮ A TECHNOLOGICKÝCH A TECHNOLOGICKÝCH ZAŘÍZENÍ
STAVEBNÍ ČÁST
SO 306 - NAPOJENÍ DEŠŤOVÝCH SVODŮ NEMOVITOSTÍ SOUKROMÝCH MAJITELŮ

Část dok. **D.1.22**

SITUACE

Měřítko **1:250**

Č.přílohy **2**