



LEGENDA TYPŮ ČAR
PŮVODNÍ TERÉN
UPRAVENÝ TERÉN

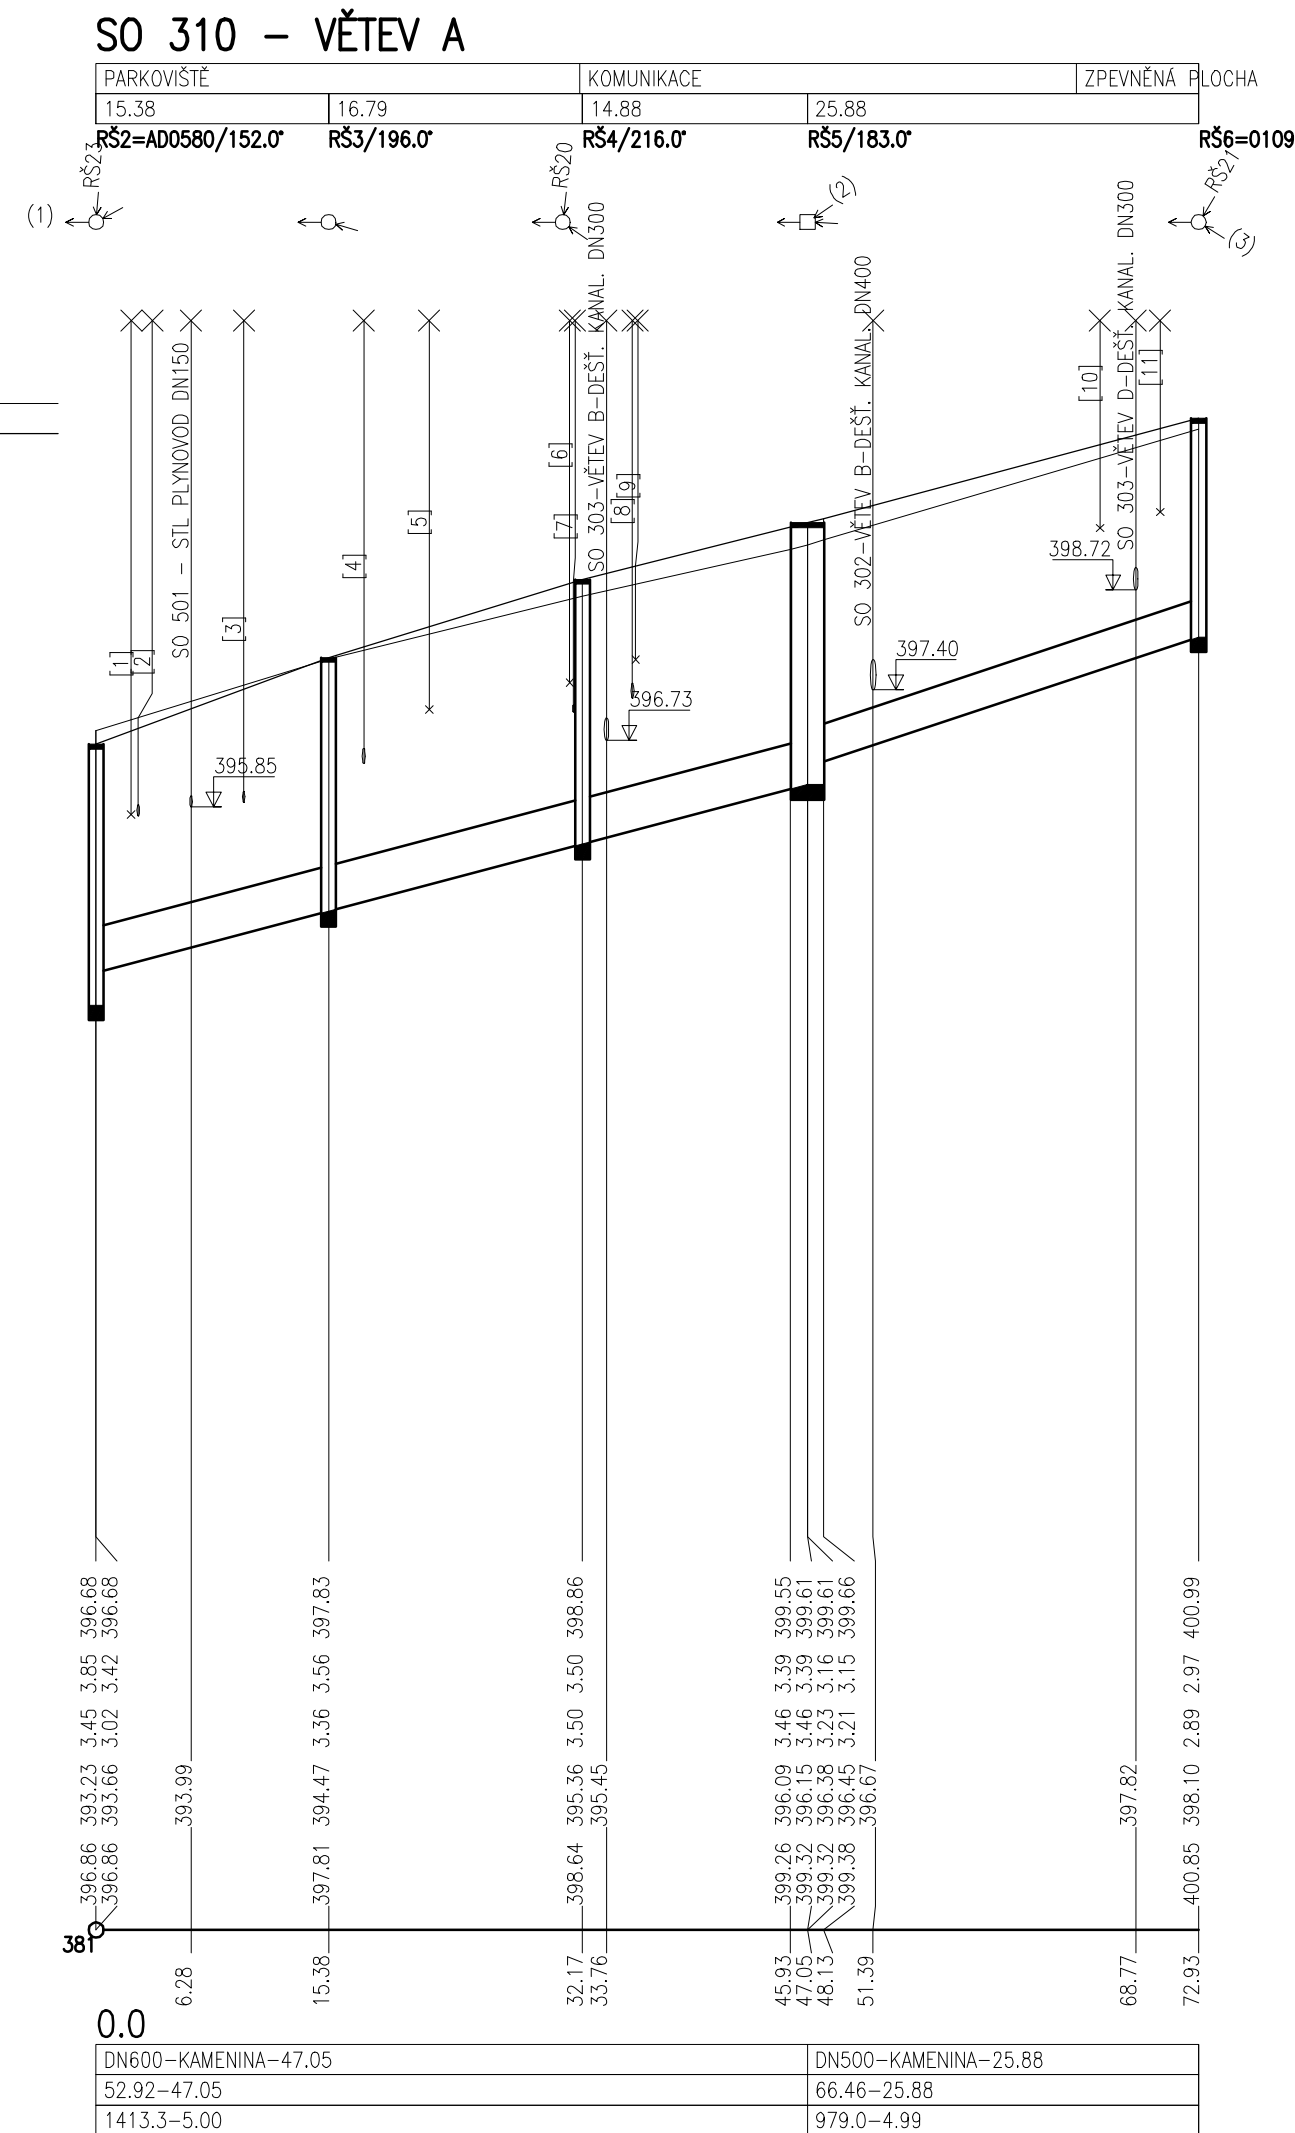


STANIČENÍ [km/m]
PROFIL[mm]–MATERIÁL–DÉLKA[m]
SKLON[promile]–DÉLKA[m]
KAPACITNÍ PRŮTOK[l/s]–RYCHLOST[m/s]

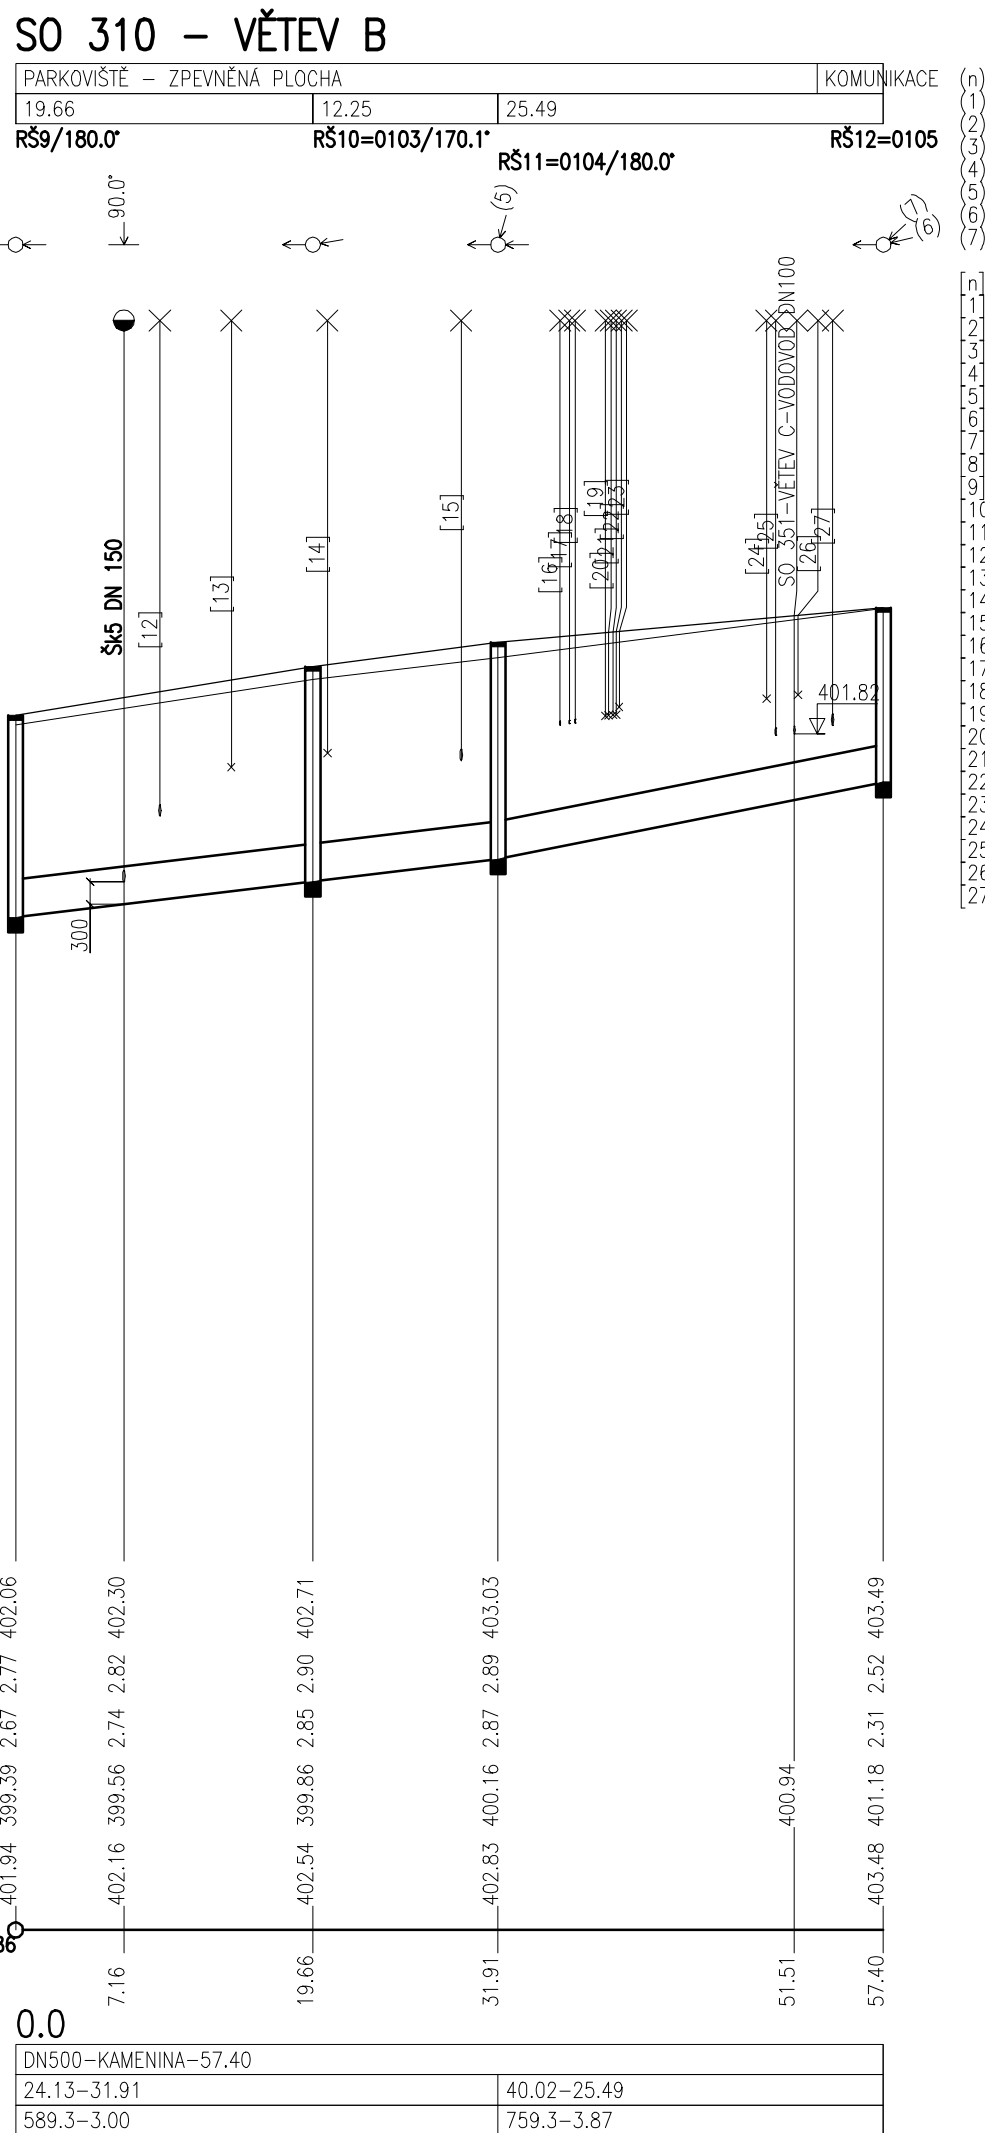

(n)	TABULKA VYSVĚTLIVEK	
(1)	SO 311 – VĚTEV A	
(2)	SO 311 – VĚTEV D	
(3)	SO 311 – VĚTEV B	
(4)	SO 311 – VĚTEV B	
(5)	PP DN 200	
(6)	SO 311 – VĚTEV C	
(7)	KT DN 150	
(n)	STANIČENÍ	NIVELETA
(1)	2.32	395.75
(2)	2.79	395.73
(3)	9.76	395.91
(4)	17.70	396.42
(5)	22.03	397.14
(6)	31.33	397.50
(7)	31.56	397.11
(8)	35.47	397.29
(9)	35.69	397.80
(10)	66.40	399.54
(11)	70.37	399.75
(12)	9.54	400.73
(13)	14.26	401.38
(14)	20.62	401.56
(15)	29.47	401.47
(16)	36.01	401.93
(17)	37.62	401.95
(18)	37.01	401.96
(19)	39.02	402.06
(20)	39.22	402.06
(21)	39.52	402.07
(22)	39.72	402.07
(23)	39.92	402.17
(24)	49.67	402.28
(25)	50.28	401.80
(26)	51.74	402.34
(27)	54.04	401.93
		TABULKA KŘÍŽENÍ
		SO 431 – V0
		STL PLYNOVOD – RUŠÍ SE DN150
		SO 306 – DEŠŤOVÁ PŘÍPOJKA DN150
		VODOVOD – RUŠÍ SE LT DN200
		VEDENÍ SEK
		VEDENÍ NN – RUŠÍ SE
		VODOVOD – RUŠÍ SE PVT D90
		VODOVOD – RUŠÍ SE LT DN200
		VEDENÍ SEK – MIMO PROVOZ
		SO 431 – V0
		SO 431 – V0
		SPLAŠKOVÁ PŘÍPOJKA – RUŠÍ SE DN150
		VEDENÍ SEK
		VEDENÍ NN
		SO 306 – DEŠŤ. PŘÍPOJKA DN150
		TEPLOVOD DN50
		TEPLOVOD DN50
		TEPLOVOD – ZRUŠENÁ TRASA DN50
		SO 460 – VEDENÍ SEK
		SO 455 – VEDENÍ SEK
		SO 454 – VEDENÍ SEK
		SO 419 – VEDENÍ NN
		SO 431 – VEDENÍ VO
		VEDENÍ NN – RUŠÍ SE
		VODOVOD – RUŠÍ SE DN100
		VEDENÍ VN – RUŠÍ SE
		SO 305 – DEŠŤ. PŘÍPOJKA DN150


VZOROVÝ PŘÍČNÝ ŘEZ M 1:25

ULOŽENÍ POTRUBÍ Z KAMENINY DN 600 POD KOMUNIKACÍ

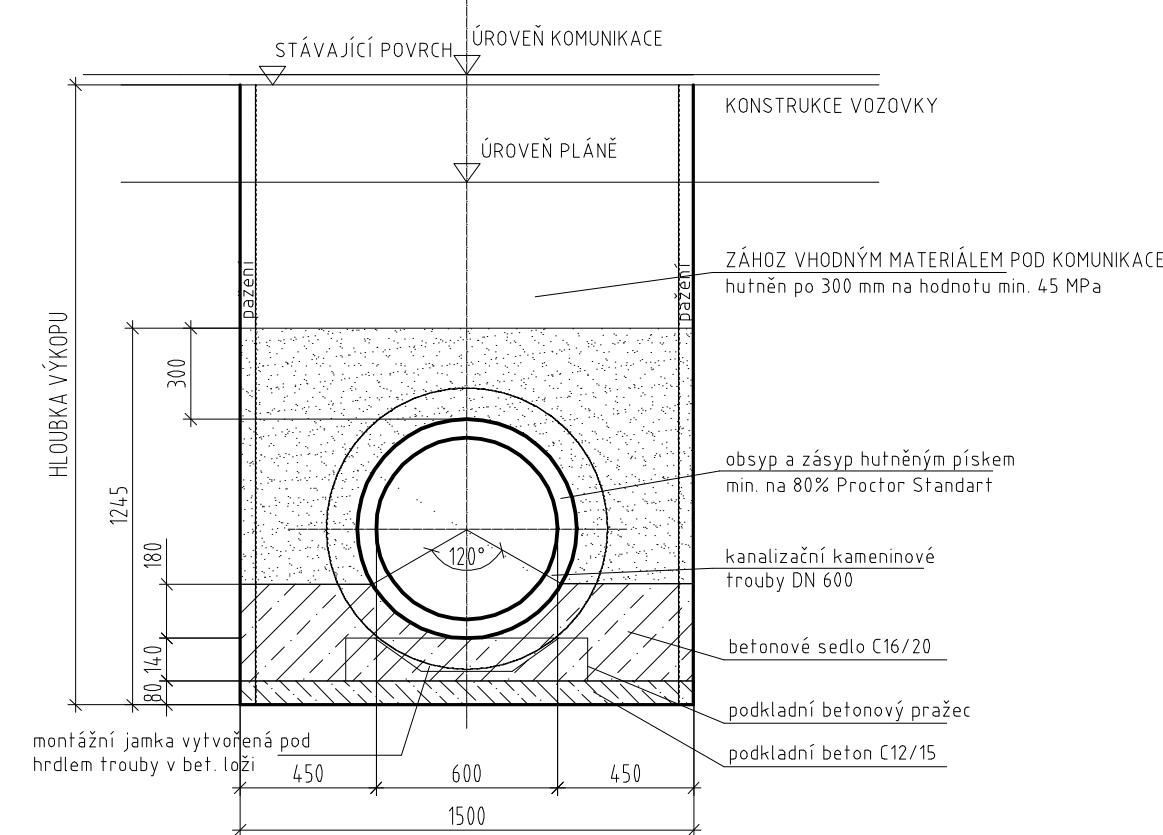


VZOROVÝ PŘÍČNÝ ŘEZ M 1:25

ULOŽENÍ POTRUBÍ Z KAMENINY DN 500 POD KOMUNIKACÍ

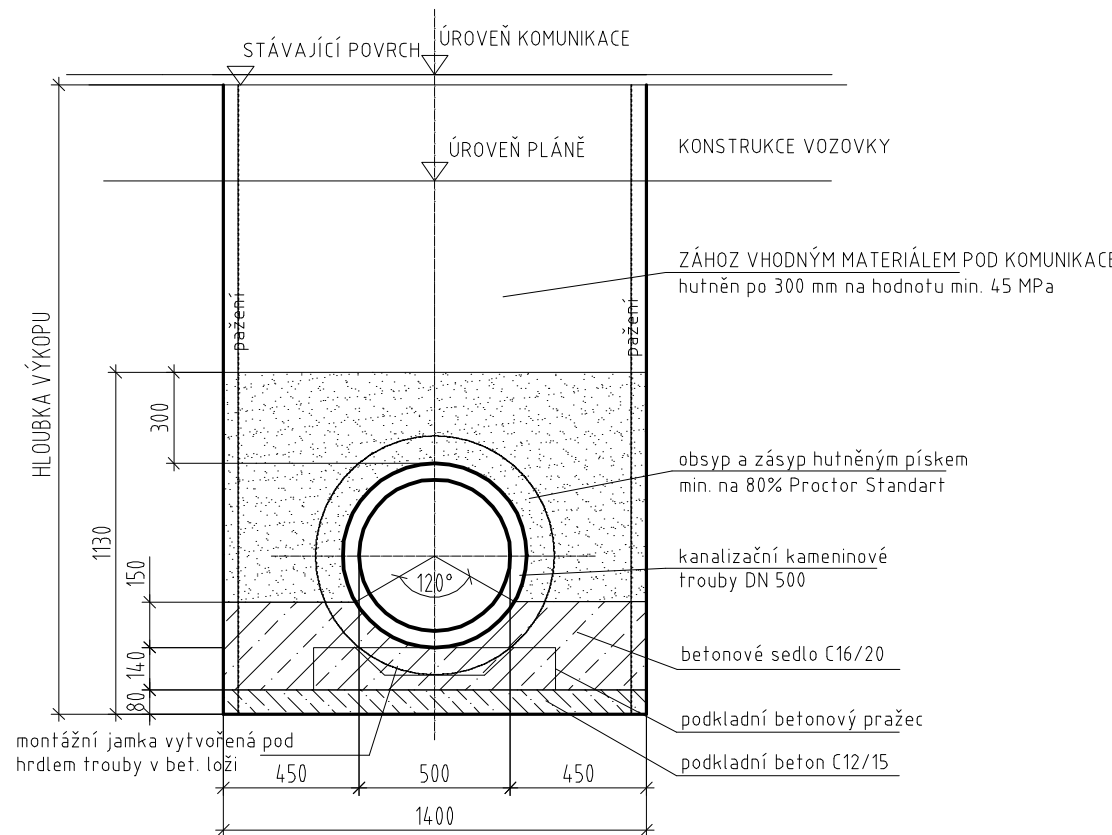

SOUŘADNICOVÝ SYSTÉM S-JTSK
VÝŠKOVÝ SYSTÉM Bpv

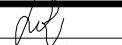		TRANSCONSULT s.r.o.	
Nerudova 37, 500 02 Hradec Králové			
Vedoucí projektu	Ing. Hodek		Středisko 1
Odpovědný projektant	Ing. Vrabcová		Vedoucí: Ing. Hodek
Zpracovatel	Ing. Vrabcová		Zak. číslo: 1 9 2 2 1 3 0 0 1 Arch.č.: 02419 Formát: 4 A4
Přezkoušel	Ing. Shejbal		Datum: 07/2020 Účel: DSP+PDPS
Kontroloval	Ing. Hodek		
Investor	Město Světlá nad Sázavou		