SEZNAM STAVEBNÍCH OBJEKTŮ A PROVOZNÍCH SOUBORŮ:

D.1.1 SO 001 PŘÍPRAVA STAVENIŠTĚ NA NÁMĚSTÍ
D.1.2 SO 002 PŘÍPRAVA STAVENIŠTĚ V ULICI PĚŠÍNKY
D.1.3 SO 003 PŘÍPRAVA STAVENIŠTĚ U KOSTELA SVATÉHO VÁCLAVA

D.1.4 SO 101 STAVEBNÍ ÚPRAVY SILNICE II/150
D.1.5 SO 102 STAVEBNÍ ÚPRAVY SILNICE II/347
D.1.6 SO 103 STAVEBNÍ ÚPRAVY SILNICE III/347 3I
D.1.7 SO 104 STAVEBNÍ ÚPRAVY MÍSTNÍCH KOMUNIKACÍ, CHODNÍKŮ A ZPEVNĚNÝCH PLOCH
D.1.8 SO 105 STAVEBNÍ ÚPRAVY ULICE PĚŠÍNKY
D.1.9 SO 106 STAVEBNÍ ÚPRAVY ZAHRADY U KOSTELA SVATÉHO VÁCLAVA
D.1.10 SO 181 DOPRAVNÍ INŽENÝRSKÉ OPATŘENÍ
D.1.11 SO 191 DOPRAVNÍ ZNAČENÍ SILNIC II. A III. TŘÍDY
D.1.12 SO 192 DOPRAVNÍ ZNAČENÍ NA NÁMĚSTÍ
D.1.13 SO 193 DOPRAVNÍ ZNAČENÍ V ULICI PĚŠÍNKY

D.1.14 SO 201 OPĚRNÉ ZDI A SCHODIŠTĚ NA NÁMĚSTÍ
D.1.15 SO 202 OPĚRNÉ ZDI A SCHODIŠTĚ V ULICI PĚŠÍNKY
D.1.16 SO 203 ZÁRUBNÍ ZDI U KOSTELA SVATÉHO VÁCLAVA

D.1.17 SO 301 ODVODNĚNÍ SILNICE II/150
D.1.18 SO 302 ODVODNĚNÍ SILNICE II/347 A III/347 3I
D.1.19 SO 303 ODVODNĚNÍ MÍSTNÍCH KOMUNIKACÍ A ZPEVNĚNÝCH PLOCH NA NÁMĚSTÍ
D.1.20 SO 304 ODVODNĚNÍ ULICE PĚŠÍNKY
D.1.21 SO 305 NAPOJENÍ DEŠŤOVÝCH SVODŮ NEMOVITOSTÍ V MAJETKU MĚSTA SVĚTLÁ NAD SÁZAVOU
D.1.22 SO 306 NAPOJENÍ DEŠŤOVÝCH SVODŮ NEMOVITOSTÍ SOUKROMÝCH MAJITELŮ

D.2.1 SO 318 PŘELOŽKY JEDNOTNÉ KANALIZACE VAK HAVLÍČKŮV BROD, a.s.
D.2.4 SO 311 VÝMĚNA JEDNOTNÉ KANALIZACE VAK HAVLÍČKŮV BROD, a.s.
D.2.5 SO 312 ÚPRAVY ŠACHET JEDNOTNÉ KANALIZACE VAK HAVLÍČKŮV BROD, a.s.
D.1.26 SO 313 KANALIZAČNÍ PŘÍPOJKA INFORMAČNÍHO CENTRA A PRODEJNÍHO STÁNKU
D.1.27 SO 314 KANALIZAČNÍ PŘÍPOJKA KAŠNY NA NÁMĚSTÍ
D.1.28 SO 315 KANALIZAČNÍ PŘÍPOJKA PÍTKA NA NÁMĚSTÍ
D.1.29 SO 316 KANALIZAČNÍ PŘÍPOJKY NEMOVITOSTÍ V MAJETKU MĚSTA SVĚTLÁ NAD SÁZAVOU
D.1.30 SO 317 KANALIZAČNÍ PŘÍPOJKY NEMOVITOSTÍ SOUKROMÝCH MAJITELŮ
D.1.31 SO 318 KANALIZAČNÍ PŘÍPOJKA VODNÍHO PRVKU V ULICI PĚŠÍNKY

D.3.2 SO 351 PŘELOŽKY VODOVODU VAK HAVLÍČKŮV BROD, a.s. NA NÁMĚSTÍ
D.3.3 SO 352 PŘELOŽKA VODOVODU VAK HAVLÍČKŮV BROD, a.s. V ULICI PĚŠÍNKY
D.3.4 SO 353 PROPOJENÍ VODOVODU VAK HAVLÍČKŮV BROD, a.s. NA NÁMĚSTÍ
D.3.5 SO 354 VÝMĚNY VODOVODU VAK HAVLÍČKŮV BROD, a.s. V ULICÍCH SÁZAVSKÁ A JELENOVA
D.3.6 SO 355 VÝMĚNY VODOVODU VAK HAVLÍČKŮV BROD, a.s. NA NÁMĚSTÍ
D.3.7 SO 356 VODOVODNÍ PŘÍPOJKA INFORMAČNÍHO CENTRA A PRODEJNÍHO STÁNKU
D.3.8 SO 357 VODOVODNÍ PŘÍPOJKA KAŠNY NA NÁMĚSTÍ
D.3.9 SO 358 VODOVODNÍ PŘÍPOJKA PÍTKA NA NÁMĚSTÍ
D.1.40 SO 359 VODOVODNÍ PŘÍPOJKY NEMOVITOSTÍ V MAJETKU MĚSTA SVĚTLÁ NAD SÁZAVOU
D.1.41 SO 360 VODOVODNÍ PŘÍPOJKY NEMOVITOSTÍ V MAJETKU MĚSTA SVĚTLÁ NAD SÁZAVOU V ULICI PĚŠÍNKY
D.1.42 SO 361 VODOVODNÍ PŘÍPOJKY NEMOVITOSTÍ SOUKROMÝCH MAJITELŮ
D.1.43 SO 362 VODOVODNÍ PŘÍPOJKY NEMOVITOSTÍ SOUKROMÝCH MAJITELŮ V ULICI PĚŠÍNKY
D.1.44 SO 363 VODOVODNÍ PŘÍPOJKA VODNÍHO PRVKU V ULICI PĚŠÍNKY
D.1.45 SO 364 VENKOVNÍ VODOVOD V ZAHRADĚ KOSTELA SVATÉHO VÁCLAVA

D.4.6 SO 401 PŘELOŽKY KABELOVÝCH VEDENÍ VN ČEZ DISTRIBUCE, a.s.
D.4.7 SO 411 PŘELOŽKY KABELOVÝCH VEDENÍ NN ČEZ DISTRIBUCE, a.s.
D.4.8 SO 412 PŘELOŽKY KABELOVÉHO VEDENÍ NN ČEZ DISTRIBUCE, a.s. V ULICI PĚŠÍNKY
D.4.9 SO 413 PŘELOŽKA KABELOVÉHO VEDENÍ NN ČEZ DISTRIBUCE, a.s.
D.1.50 SO 414 KABELOVÉ ROZVODY MĚSTA SVĚTLÁ NAD SÁZAVOU
D.1.51 SO 415 PŘÍPOJKY PRO VYSUNNÉ ENERGETICKÉ SLOUPKY NA NÁMĚSTÍ
D.1.52 SO 416 PŘÍPOJKA PRO ENERGETICKÝ SLOUPEK V ULICI PĚŠÍNKY
D.1.53 SO 417 OPRAVA PŘIPOJENÍ NN VTA
D.1.54 SO 418 PŘELOŽKA KABELOVÉHO VEDENÍ PRO INFORMAČNÍ TABULI
D.1.55 SO 419 PŘÍPOJKY PRO PARKOVACÍ AUTOMATY

D.1.56 SO 431 VEŘEJNÉ OSVĚTLENÍ NA NÁMĚSTÍ
D.1.57 SO 432 OSVĚTLENÍ KOSTELA SVATÉHO VÁCLAVA A PŘÍPRAVA PRO OSVĚTLENÍ ZAHRAD
D.1.58 SO 433 OSVĚTLENÍ KOSTELA SVATÉHO VÁCLAVA A PŘILEHLÝCH ZAHRAD
D.1.59 SO 434 VEŘEJNÉ OSVĚTLENÍ V ULICI PĚŠÍNKY

D.1.60 SO 451 PŘELOŽKY SEK CETIN, a.s. NA NÁMĚSTÍ
D.1.61 SO 452 PŘELOŽKA SEK CETIN, a.s. V ZAHRADĚ KOSTELA SVATÉHO VÁCLAVA
D.1.62 SO 453 PŘELOŽKA SEK CETIN, a.s. V ULICI PĚŠÍNKY
D.1.63 SO 454 PŘELOŽKA SEK METROPOLITNÍ, s.r.o.
D.1.64 SO 455 KABELOVÉ ROZVODY PRO VSS MĚSTSKÉ POLICIE V ULICI PĚŠÍNKY
D.1.65 SO 456 KABELOVÉ ROZVODY PRO VSS MĚSTSKÉ POLICIE V ULICI PĚŠÍNKY
D.1.66 SO 457 PŘELOŽKA SEK TLAPNET, s.r.o.
D.1.67 SO 458 NOVÉ TRASY SEK TLAPNET, s.r.o. NA NÁMĚSTÍ
D.1.68 SO 459 NOVÉ TRASY SEK TLAPNET, s.r.o. V ULICI PĚŠÍNKY
D.1.69 SO 460 TRASA PRO OK MĚSTA SVĚTLÁ NAD SÁZAVOU NA NÁMĚSTÍ
D.1.70 SO 461 TRASA PRO OK MĚSTA SVĚTLÁ NAD SÁZAVOU V ULICI PĚŠÍNKY
D.1.71 SO 462 NÁVRH UMÍSTĚNÍ ANTÉN PRO WI-FI NA NÁMĚSTÍ - ZREALIZOVÁNO

D.1.72 SO 501 PŘELOŽKA STL PLYNOVODU GASNET, s.r.o. NA NÁMĚSTÍ
D.1.73 SO 502 VÝMĚNA A PŘEPOJENÍ STL PYNOVODNÍCH PŘÍPOJEK GASNET, s.r.o.
D.1.74 SO 503 PŘELOŽKA STL PLYNOVODU GASNET, s.r.o. V ULICI PĚŠÍNKY
D.1.75 SO 504 PLYNOVODNÍ PŘÍPOJKY GASNET, s.r.o. V ULICI PĚŠÍNKY
D.1.76 SO 510 ODSTRANĚNÍ TEPLOVODNÍHO VEDENÍ ČEZ ENERGO, s.r.o.

D.1.77 SO 701 INFORMAČNÍ CENTRUM
D.1.78 SO 702 REVITALIZACE KAŠNY NA NÁMĚSTÍ
D.1.79 SO 703 STATICKÉ ZAJIŠTĚNÍ SOCH NA NÁMĚSTÍ
D.1.80 SO 704 KOTVENÍ VÁNOČNÍHO STROMU
D.1.81 SO 705 VODNÍ PRVEK V ULICI PĚŠÍNKY
D.1.82 SO 706 ZASTŘEŠENÍ VSTUPŮ DO PODZEMÍ V ULICI PĚŠÍNKY
D.1.83 SO 707 ÚPRAVA OPLOCENÍ ZAHRADY P.Č. 116 V ULICI PĚŠÍNKY
D.1.84 SO 708 ÚPRAVA OPLOCENÍ U KOSTELA SVATÉHO VÁCLAVA
D.1.85 SO 709 MĚSTSKÝ MOBILIÁŘ NA NÁMĚSTÍ
D.1.86 SO 710 MĚSTSKÝ MOBILIÁŘ V ULICI PĚŠÍNKY
D.1.87 SO 711 MĚSTSKÝ MOBILIÁŘ U KOSTELA SVATÉHO VÁCLAVA
D.1.88 SO 712 PRODEJNÍ STÁNEK

D.1.89 SO 801 VEGETAČNÍ ÚPRAVY NA NÁMĚSTÍ
D.1.90 SO 802 VEGETAČNÍ ÚPRAVY V ULICI PĚŠÍNKY
D.1.91 SO 803 VEGETAČNÍ ÚPRAVY U KOSTELA SVATÉHO VÁCLAVA
D.1.92 SO 804 ZAVLAHOVÝ SYSTÉM

D.2.1 PS 001 KAMEROVÝ SYSTÉM NA NÁMĚSTÍ
D.2.2 PS 002 KAMEROVÝ SYSTÉM V ULICI PĚŠÍNKY

LEGENDA PLOCH:

- KOMUNIKACE - ASFALTOVÝ POVRCH
- KOMUNIKACE, PARKOVACÍ STÁNÍ, POJÍŽDĚNÉ PLOCHY, - ŽULOVÉ KOSTKY DROBNÉ 100-120 MM - VYUŽITÍ STÁVAJÍCÍCH/NOVÉ, NUTNO MÍCHAT TMAVÉ SEDÁ S OPLNĚNÍM VE SHODNÉM ODSTÍNU OBLOUKOVÁ SKALDBA DLE TP 192 PŘEDLAŽBA, MEZERY MEZI VOZ Z DLAŽBY MIMO PRŮCHOZÍ PRO CHODCE
- ŽULOVÉ KOSTKY DROBNÉ ŠTÍPANÉ 100-120 MM - VYUŽITÍ STÁVAJÍCÍCH/NOVÉ VE SHODNÉM TMAVÉ SEDÁ ODSTÍNU,NUTNO MÍCHAT 1-2 ŘÁDKY DO LOŽE Z BETONU C25/30-XF3
- CHODNÍKY - MOZAIKA ŽULOVÁ ŠTÍPANÁ OBLOUKOVÁ DL. I. TL. 60 MM, BARVA SEDÁ VYUŽITÍ STÁVAJÍCÍCH/NOVÉ VE SHODNÉM SEDÉM ODSTÍNU
- CHODNÍKY - MOZAIKA ŽULOVÁ ŠTÍPANÁ OBLOUKOVÁ DL. I. TL. 60 MM, BARVA ŽLUTOHNEDÁ
- POCHOZÍ PLOCHA V ZAHRADĚ SV. VÁCLAVA - KAMENNÝ ŠTÍT TL. 100 MM, BARVA VELMI SVĚTLE SEDÁ
- KOMUNIKACE - SKLADEBNÁ/ZÁMKOVÁ DLAŽBA - PŘÍRODNÍ TL. 100 MM - VYUŽITÍ STÁVAJÍCÍ
- VODOROVNÉ DOPRAVNÍ ZNAČENÍ - BÍLÁ BARVA, DVOUSLOŽKOVÝ PLAST
- VODOROVNÉ DOPRAVNÍ ZNAČENÍ - VELMI SVĚTLÁ SEDÁ ŽLUTOBÍLÁ KRESBA, JEMNOZRNNÉ ŽULOVÉ KOSTKY DROBNÉ ŠTÍPANÉ 100-120 MM - SKLÁDANÉ DO ŘÁDKŮ
- VODOROVNÉ DOPRAVNÍ ZNAČENÍ - KOMBINACE VELMI SVĚTLÁ SEDÁ ŽLUTOBÍLÁ KRESBA, JEMNOZRNNÉ ŽULOVÉ KOSTKY ŘEZANÉ 250x250x100 MM A TMAVĚ ŠEDÉ ŽULOVÉ KOSTKY ŘEZANÉ 125x125x125 MM - SKLÁDANÉ DO ŘÁDKŮ
- CHODNÍKY - SKLADEBNÁ/ZÁMKOVÁ DLAŽBA - PŘÍRODNÍ TL. 60 MM - VYUŽITÍ STÁVAJÍCÍ, NOVÁ
- OCHRANNÝ OSTROVEK, STROMOVÉ MŘÍŽE, ZÁSYP ZA OBRUBNÍKY - TĚŽENÉ KAMENIVO, KVACÍMENKY FRANCE 16/32 VČETNĚ F OLIE PROTI PROROŮSTÁNÍ
- OPĚRNÉ, ZÁRUBNÍ ZDI A ZASTŘEŠENÍ VSTUPŮ DO PODZEMÍ - ŽELEZOBETON, KAMENNÉ KVÁDRY, KAMENNÝ OBKLAD
- SCHODY, SCHODIŠTOVÉ STUPNĚ - ŽULOVÉ ŘEZANÉ KVÁDRY BARVA VELMI SVĚTLE SEDÁ, POVRCH SMIRKOVANÝ
- KAMENNÉ DESKY 250x250 MM - ŘEZANÁ ŽULA TL. 80 MM BARVA VELMI SVĚTLE SEDÁ, POVRCH SMIRKOVANÝ
- VAROVNÉ, SIGNÁLNÍ PÁSY - SYNTETICKÝ KÁMEN SCHVÁLENÉHO TYPU - 200x200x60 MM BARVA VELMI SVĚTLE SEDÁ DO LOŽE Z BETONU C25/30-XF3
- UMĚLÉ VODÍCÍ LINIE - SYNTETICKÝ KÁMEN 200x95x70 MM SCHVÁLENÉHO TYPU - BARVA BÍLÁ DO LOŽE Z BETONU C25/30-XF3
- LEMOVÁNÍ SLEPECKÉ DLAŽBY - DESKY 250x250x60 M, ŘEZANÁ ŽULA , SPÁROREZ NAVAZUJE NA VAROVNÉ A SIGNÁLNÍ PÁSY BARVA VELMI SVĚTLE SEDÁ, POVRCH SMIRKOVANÝ DO LOŽE Z BETONU C25/30-XF3
- BETONOVÉ ZATRAVŇOVACÍ TVÁRNICE
- OBNAŽENÍ A SANACE SKLANĚNÉHO PODLOŽÍ U VSTUPŮ DO PODZEMÍ
- KAMENNÉ ŽULOVÉ OBRUBNÍKY - ŘEZANÉ, ŠTÍPANÉ
- ZATRAVNĚNÍ
- VÝSADBA STROMŮ A KEŘŮ, KVĚTINOVÉ ZÁHONY
- VÝSADBA KEŘŮ A ZÁHONY
- VODNÍ PLOCHY
- MĚSTSKÝ MOBILIÁŘ
- DEMOLICE
- MEZIDEPONIE STAVBY
- STÁVAJÍCÍ OBJEKTY

LEGENDA:

NAVRŽENÝ STAV:

- NOVÝ STAV
- NOVÉ SYMY SILNIČNÍHO TĚLESA
- PŘEDLAŽBA
- OPĚRNÉ A ZÁRUBNÍ ZDI
- SCHODIŠTĚ
- VODOROVNÉ DOPRAVNÍ ZNAČENÍ (ASFALT)
- VODOROVNÉ DOPRAVNÍ ZNAČENÍ (DLAŽBA)
- DOPRAVNÍ BEZPEČNOSTNÍ ZÁBRANA
- NOVÉ OPLOCENÍ
- ROZHRANÍ STAVEBNÍCH OBJEKTŮ
- TRVALÝ ZÁBOR STAVBY
- DOČASNÝ ZÁBOR STAVBY
- RODINLEDOVÉ TROJÚHELNÍKY
- RUŠENÉ STÁVAJÍCÍCH TRAS INŽ. SÍTÍ
- PŘELOŽKY INŽENÝRSKÝCH SÍTÍ
- HRANICE ZÁPLAVY
- SOUVISEJÍCÍ STAVBY
- MOBILIÁŘ
- STÁVAJÍCÍ ZELEŇ KÁCENÁ
- NOVÁ VÝSADBA STROMŮ A KEŘŮ
- PŘÍJEZDY NA STAVENIŠTĚ

STÁVAJÍCÍ STAV:

- STÁVAJÍCÍ STAV ZAMĚŘENÝ
- STÁVAJÍCÍ OPLOCENÍ
- STÁVAJÍCÍ SYMY
- OCHRANNÁ PÁSMA INŽENÝRSKÝCH SÍTÍ
- ZDOKUMENTOVANÉ PODZEMNÍ CHODBY
- PŘEPOJLIŠOVÁNÉ PODZEMNÍ CHODBY
- 178/18 178/19 KATASTRÁLNÍ MAPA
- STÁVAJÍCÍ ZELEŇ
- PODZEMNÍ VEDENÍ VYSOKÉHO NAPĚTÍ ČEZ DISTRIBUCE A.S.
- PODZEMNÍ VEDENÍ NÍZKÉHO NAPĚTÍ ČEZ DISTRIBUCE A.S.
- PODZEMNÍ VEDENÍ VEŘEJNÉHO OSVĚTLENÍ (TECHNICKÉ A BYTOVÉ SLUŽBY MĚSTA SVĚTLÁ NAD SÁZAVOU)
- PODZEMNÍ SDĚLOVACÍ VEDENÍ (CETIN A.S.)
- PODZEMNÍ SDĚLOVACÍ VEDENÍ - OPTICKÝ KABEL (CETIN A.S.)
- PODZEMNÍ SDĚLOVACÍ VEDENÍ - METALICKÝ KABEL (CETIN A.S.)
- PODZEMNÍ SDĚLOVACÍ VEDENÍ - OPTICKÝ KABEL (NEJ.CZ S.R.O.)
- PODZEMNÍ SDĚLOVACÍ VEDENÍ - OPTICKÝ KABEL (METROPOLITNÍ S.R.O.)
- PODZEMNÍ SDĚLOVACÍ VEDENÍ - OPTICKÝ KABEL (PRVNÍ TELEFONNÍ SPOLEČNOST A.S.)
- PODZEMNÍ SDĚLOVACÍ VEDENÍ - OPTICKÝ KABEL (TLAPNET S.R.O.)
- NADZEMNÍ SDĚLOVACÍ VEDENÍ - OPTICKÝ KABEL (TLAPNET S.R.O.)
- NÍZKOTLAKÝ PLYNOVOD (RWE GASNET S.R.O.)
- STŘEDOTLAKÝ PLYNOVOD (RWE GASNET S.R.O.)
- VODOVOD (VODOVODY A KANALIZACE HAVLÍČKŮV BROD A.S.)
- JEDNOTNÁ STOKOVÁ KANALIZACE (VODOVODY A KANALIZACE HAVLÍČKŮV BROD A.S.)
- DEŠŤOVÁ KANALIZACE (TECHNICKÉ A BYTOVÉ SLUŽBY MĚSTA SVĚTLÁ NAD SÁZAVOU)
- PODZEMNÍ TEPLOVOD + KABELY (ČEZ ENERGO S.R.O.)

OCHRANNÁ PÁSMA:

OCHRANNÁ PÁSMA STÁVAJÍCÍCH A PŘELOŽENÝCH INŽENÝRSKÝCH SÍTÍ NEJSOU Z DŮVODU ZAJIŠTĚNÍ PŘEHLEDNOSTI DOKUMENTACE V SITUACÍCH ZANESENA A JSOU ŘEŠENY POUZE TOUTO LEGENDOU.

STAVBOU JSOU DOTČENA NÁSLEDUJÍCÍ OCHRANNÁ PÁSMA:

- KANALIZAČNÍ POTRUBÍ DO PRŮMĚRU 500 MM	1.5 M OD LÍCE POTRUBÍ
- KANALIZAČNÍ POTRUBÍ NAD PRŮMĚR 500 MM	2.5 M OD LÍCE POTRUBÍ
- VODOVODNÍ POTRUBÍ DO PRŮMĚRU 500 MM	1.5 M OD LÍCE POTRUBÍ
- PLYNOVODY NTL A STL	1.0 M OD TRASY VEDENÍ
- ROZVODY TEPELNÉ ENERGIE	2.5 M OD TRASY VEDENÍ
- PODZEMNÍ VEDENÍ NN (TÉŽ ROZVODY VO), PODZEMNÍ VEDENÍ VN	1.0 M OD TRASY VEDENÍ
- PODZEMNÍ SÍTĚ ELKTRONICKÝCH KOMUNIKACÍ (OPTICKÉ, METALICKÉ)	1.0 M OD TRASY VEDENÍ
- OCHRANNÉ PÁSMO ELEKTRICKÉ ZDĚNÉ STANICE S NAPĚTÍM 22 kV/0.4 kV	2.0 M OD HRANICE OBJEKTU

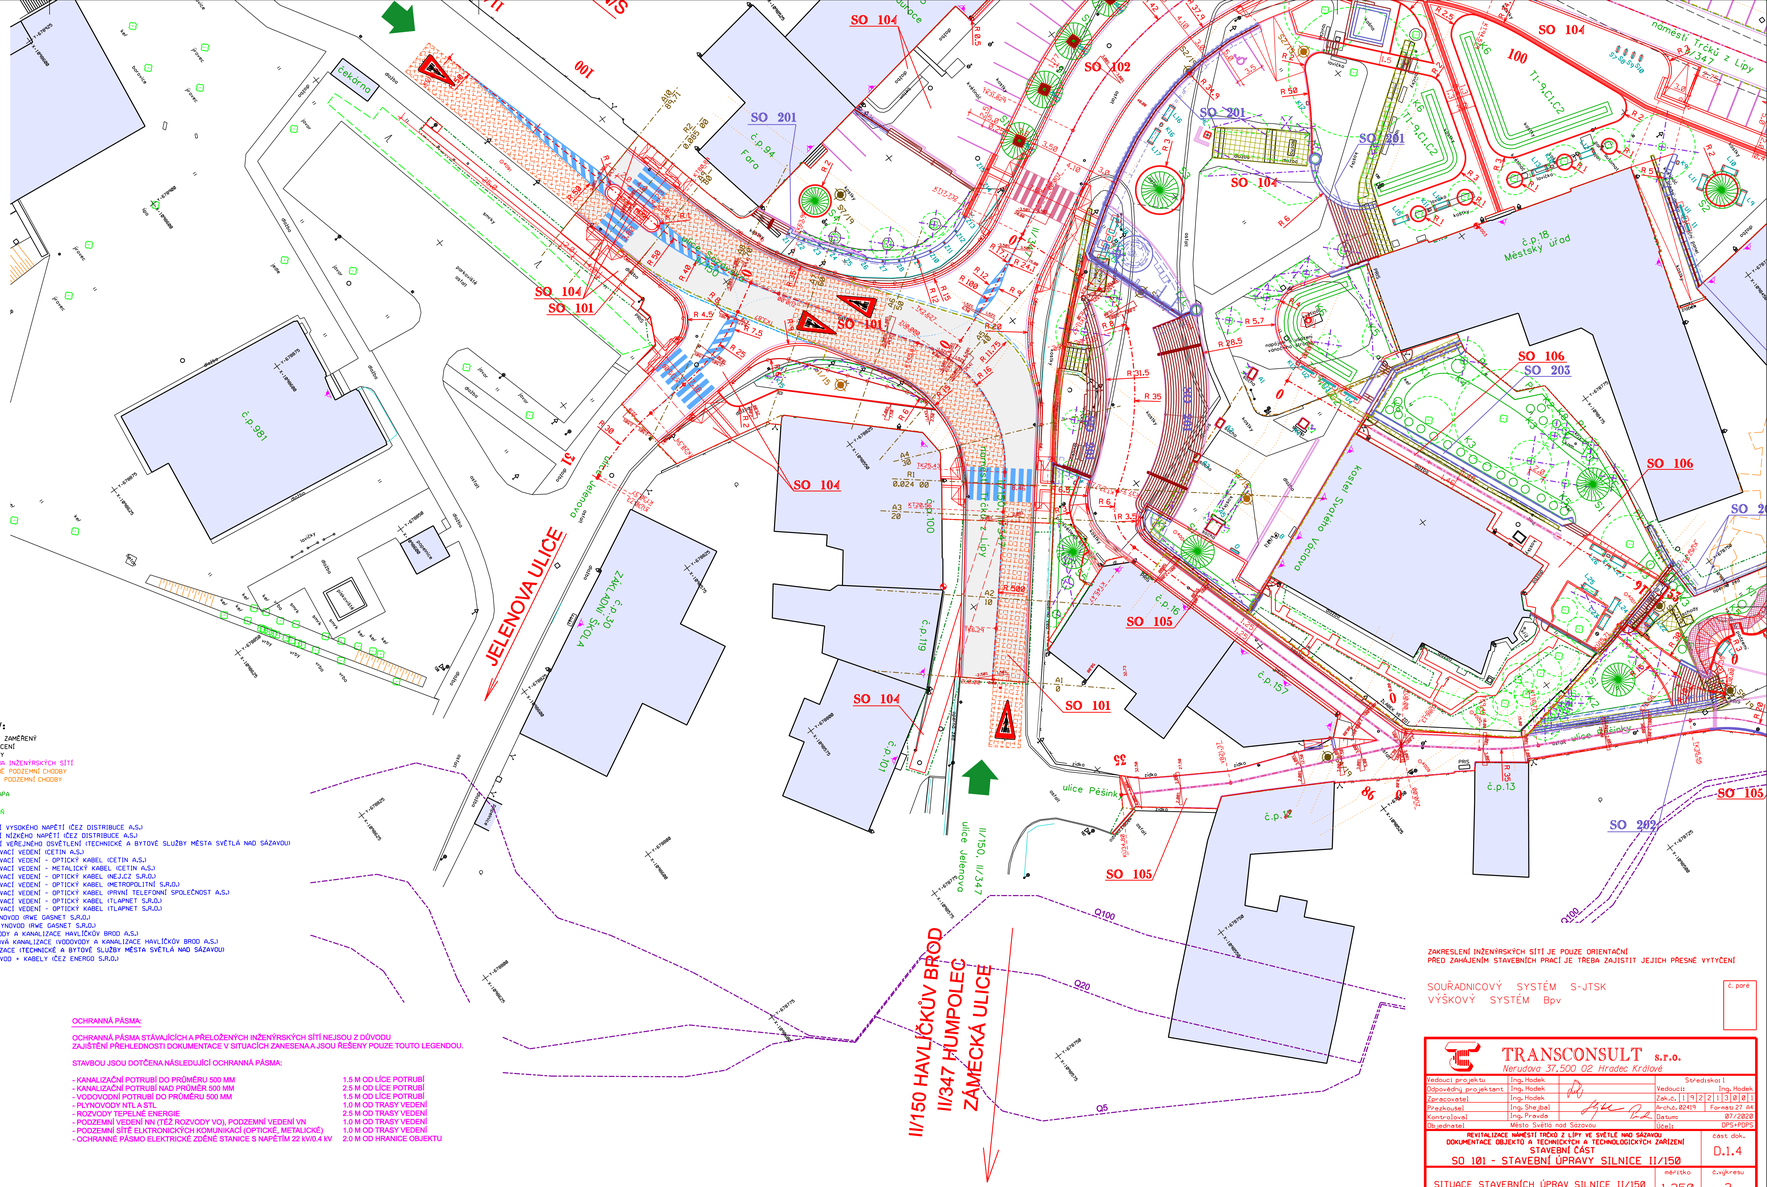

ZAKRESLENÍ INŽENÝRSKÝCH SÍTÍ JE POUZE ORIENTAČNÍ
PŘED ZAHÁJENÍM STAVEBNÍCH PRACÍ JE TŘEBA ZAJISTIT JEJICH PŘESNÉ VYTYČENÍ

SOUŘADNICOVÝ SYSTÉM S-JTSK
VÝŠKOVÝ SYSTÉM Bpv

č. paré

TRANSCONSULT s.r.o.
Nerudova 37,500 02 Hradec Králové

Vedoucí projektu	Ing. Hodek	Středisko:	
Odpovědný projektant	Ing. Hodek	Vedoucí	Ing. Hodek
Zpracovatel	Ing. Hodek	Zak.č.	1 9 2 2 1 3 0 0
Přezkoušel	Ing. Šhejba	Archiv. 8241/9	Formát 27 A4
Kontroloval	Ing. Pravda	Datum	07/2020
Objednatel	Město Světlá nad Sázavou	Místo	DPS+PDPS

REVITALIZACE NÁMĚSTÍ TRČKA Z LÍPY VE SVĚTLÉ NAD SÁZAVOU
DOKUMENTACE OBJEKTŮ A TECHNOLOGICKÝCH ZAŘÍZENÍ
STAVEBNÍ ČÁST
SO 101 - STAVEBNÍ ÚPRAVY SILNICE II/150

část dok.: D.1.4

SITUACE STAVEBNÍCH ÚPRAV SILNICE II/150

měřítko: 1:250 | Evyhres: 2