



R1 - SO 101 km 0.024 00
V MÍSTĚ PŘECHODU PRO CHODCE


VAROVNÝ A SIGNALNÍ PÁS ŠÍŘE 0,4/0,8 M - SYNTETICKÝ KÁMEN,
SLEPECKÁ ÚPRAVA, SCHVÁLENÉHO TYPY BARVA VELMI SVĚTLÉ SEDA
200x200x60 MM, LEMOVÁNÍ DESKAMI Z REZANÉ ŽULY 250x250x60 MM
BARVA VELMI SVĚTLÉ SEDA, PLOVCH SMIRKOVANÝ
DO LOŽE Z BETONU MIN. C25/30 XF3
NA VRSTVU ZE ŠTERKODRTI 170 MM

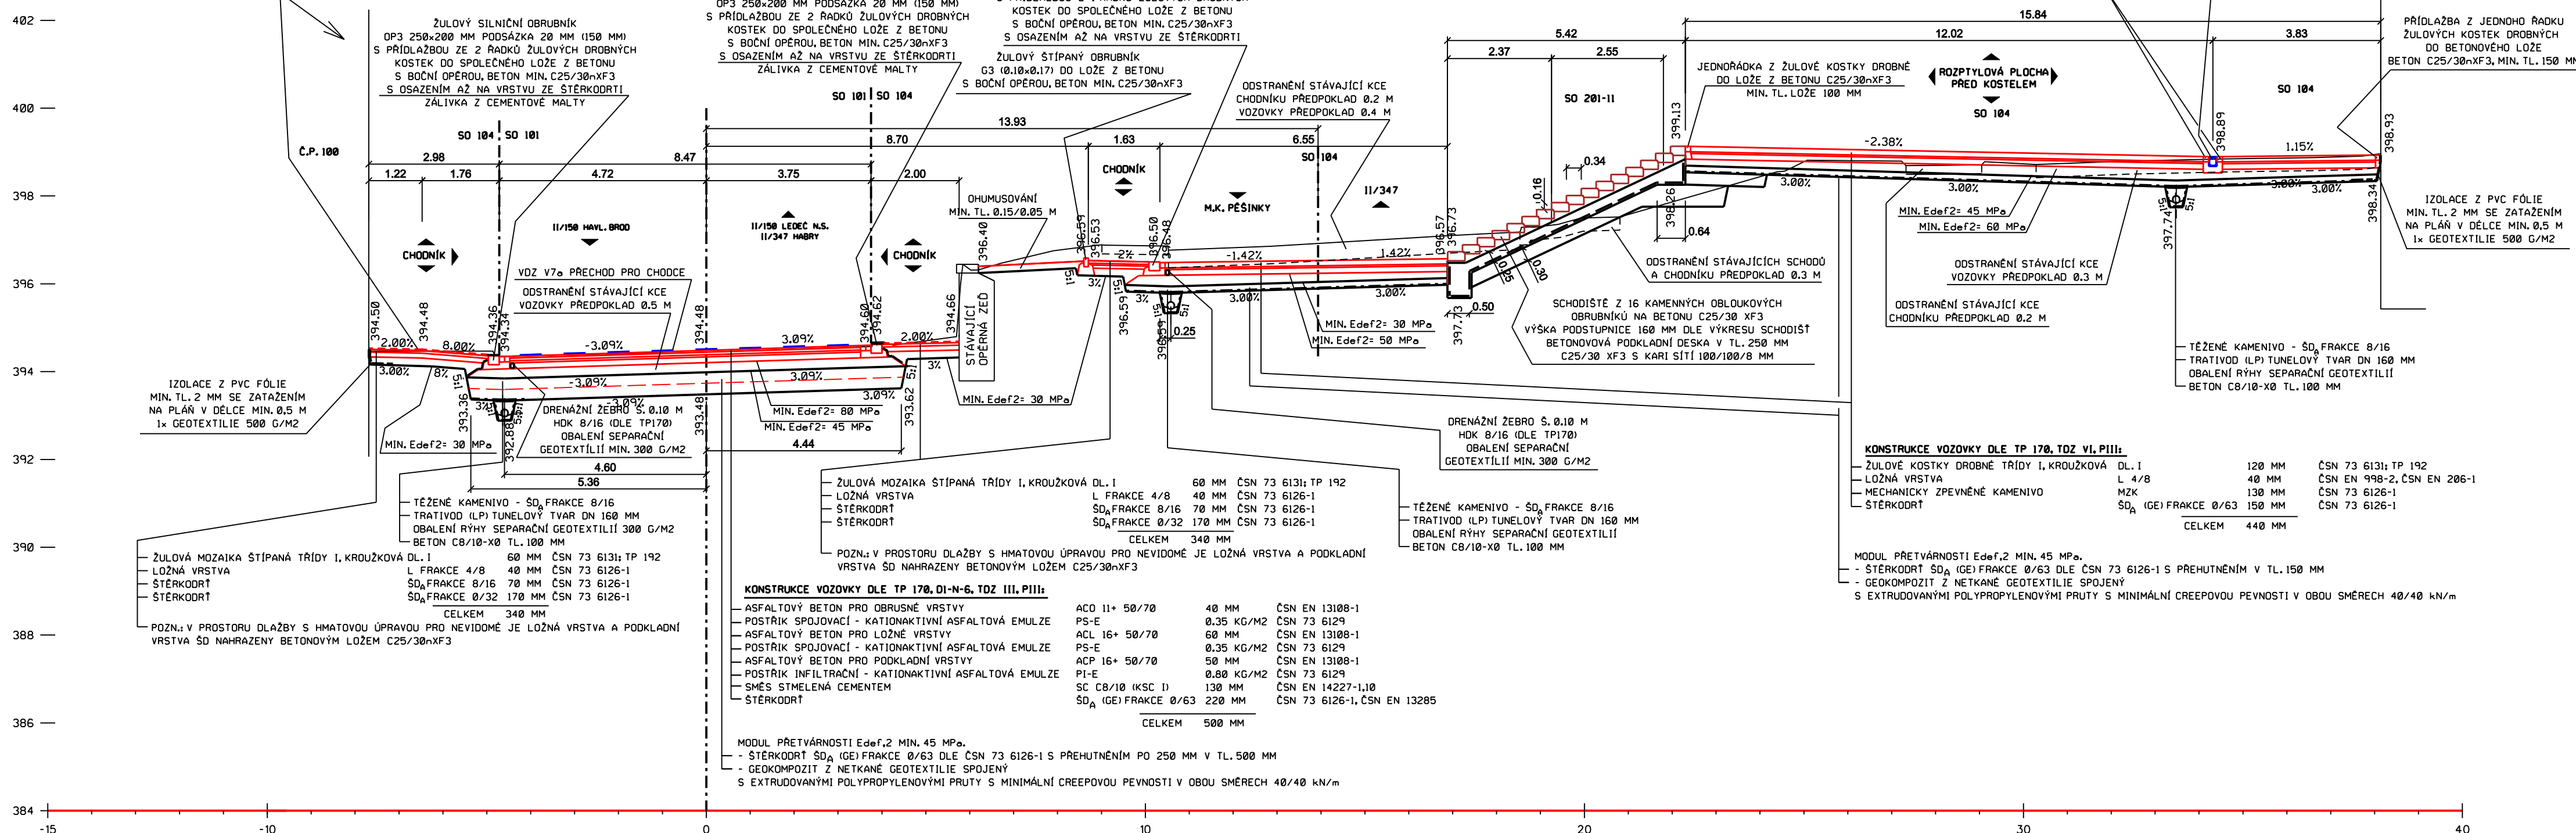

R2 - SO 101 km 0.085 00
V MÍSTĚ PŘECHODU PRO CHODCE

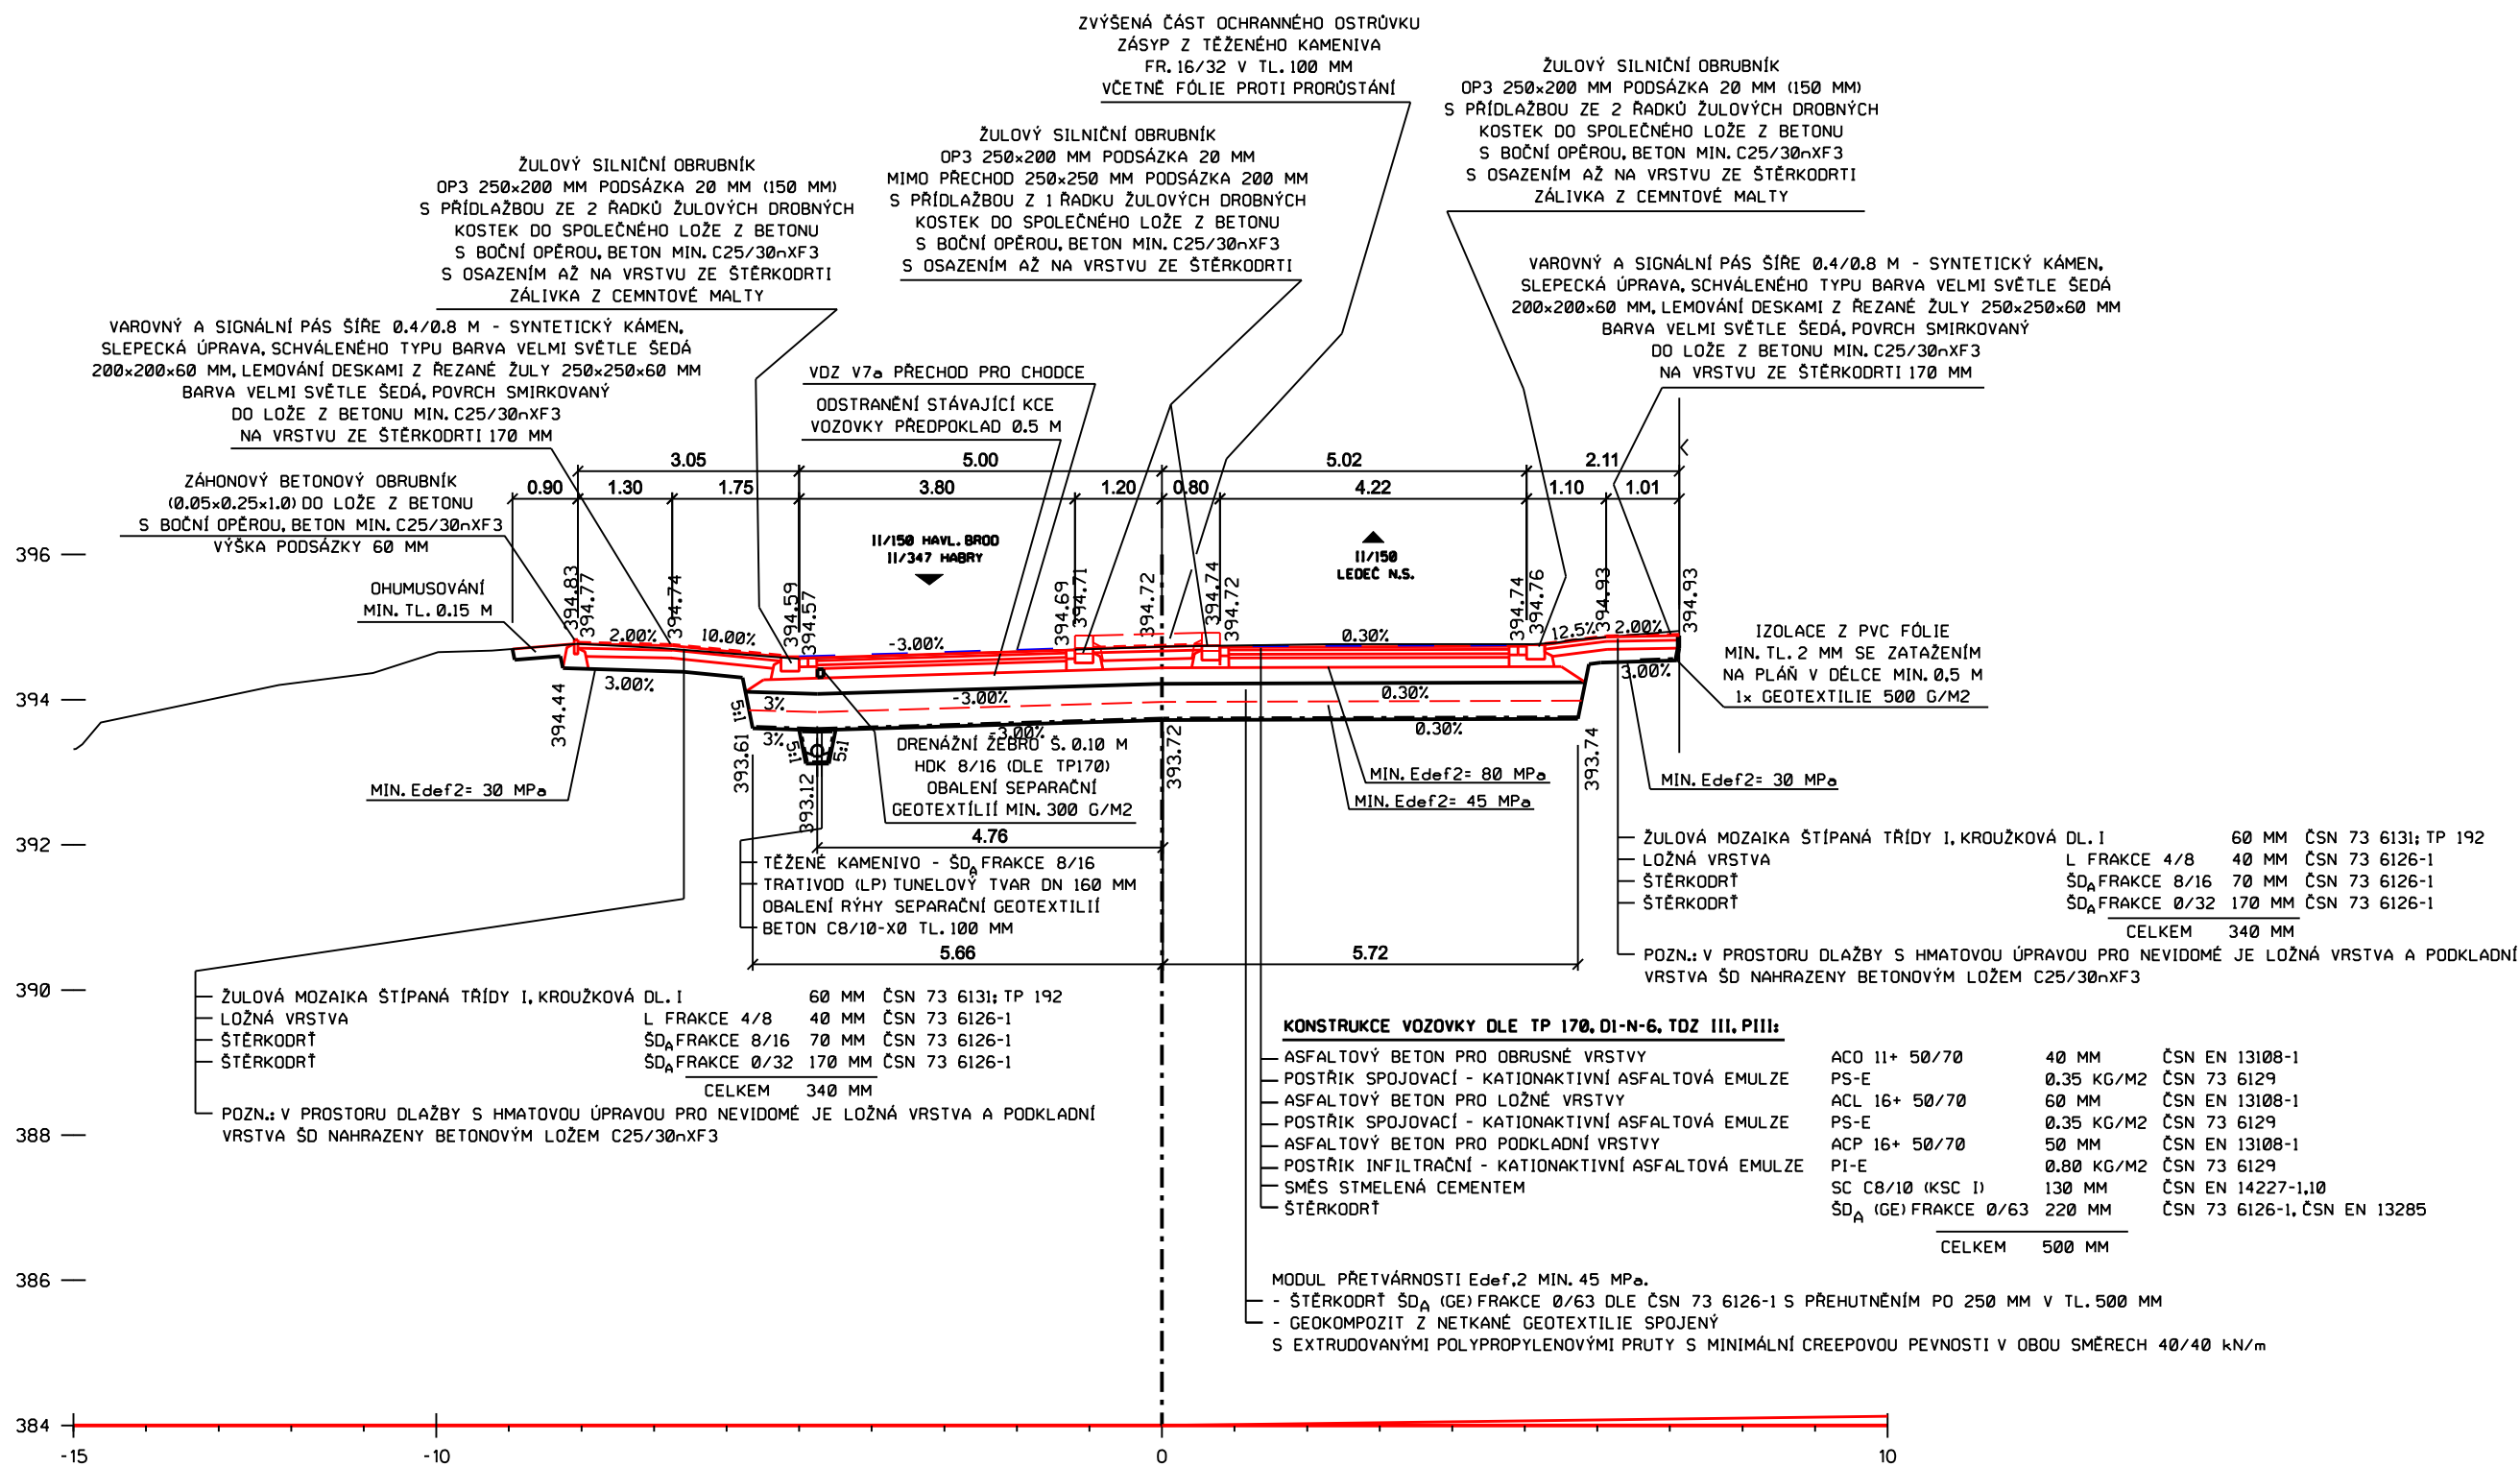

DOPRAVNÍ BEZPEČNOSTNÍ ZÁBRADÍ DLT TP 186
SE ZÁRAŽKOU PRO SLEPECKOU HŮL
DETAIL VIZ. PŘÍLOHA 0.4.1 - TECHNICKÁ ZPRÁVA

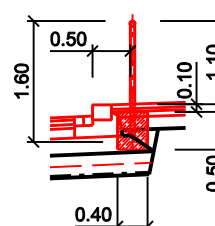

SOUŘADNICOVÝ SYSTÉM S-JTSK
VÝŠKOVÝ SYSTÉM BpV

TRANSCONSULT s.r.o. Nerudova 37, 500 02 Hradec Králové		Středisko: 1	
Vedoucí projektu	Ing. Hodek	Vedoucí:	Ing. Hodek
Odpovědný projektant	Ing. Hodek	Zak.č.:	192213001
Zpracovatel	Ing. Hodek	Arch.č.:	02419
Průzkoušel	Ing. Šejbal	Formát:	6 A4
Kontroloval	Ing. Pravda	Datum:	07/2020
Objednatel	Město Světlá nad Sázavou	Účel:	DSP+PDPS
REVITALIZACE NÁMĚSTÍ TRČKŮ Z LÍPY VE SVĚTLÉ NAD SÁZAVOU DOKUMENTACE OBJEKTŮ, TECHNICKÝCH A TECHNOLOGICKÝCH ZAŘÍZENÍ STAVEBNÍ ČÁST SO 101 - STAVEBNÍ ÚPRAVY SILNICE II/150		část dok. D.1.4	
VZOROVÉ PŘÍČNÉ ŘEZY		mřítko	č.výkresu
		1:100	4