
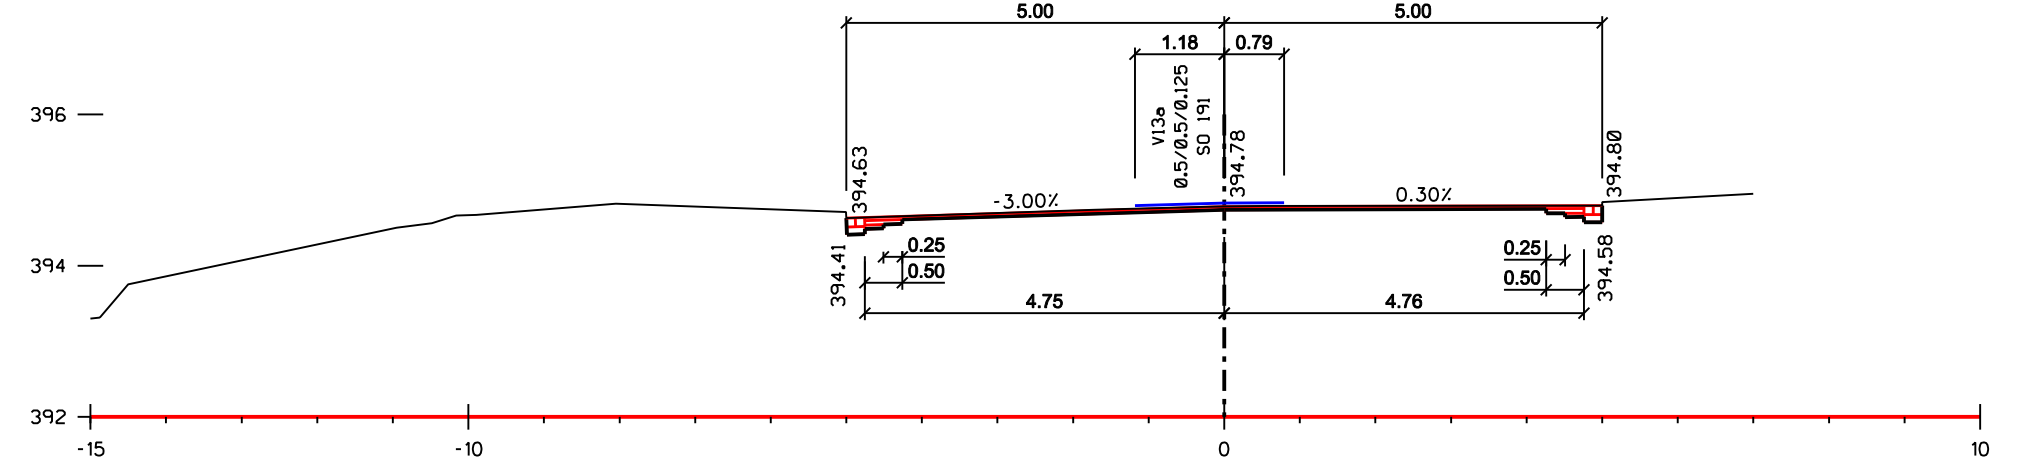
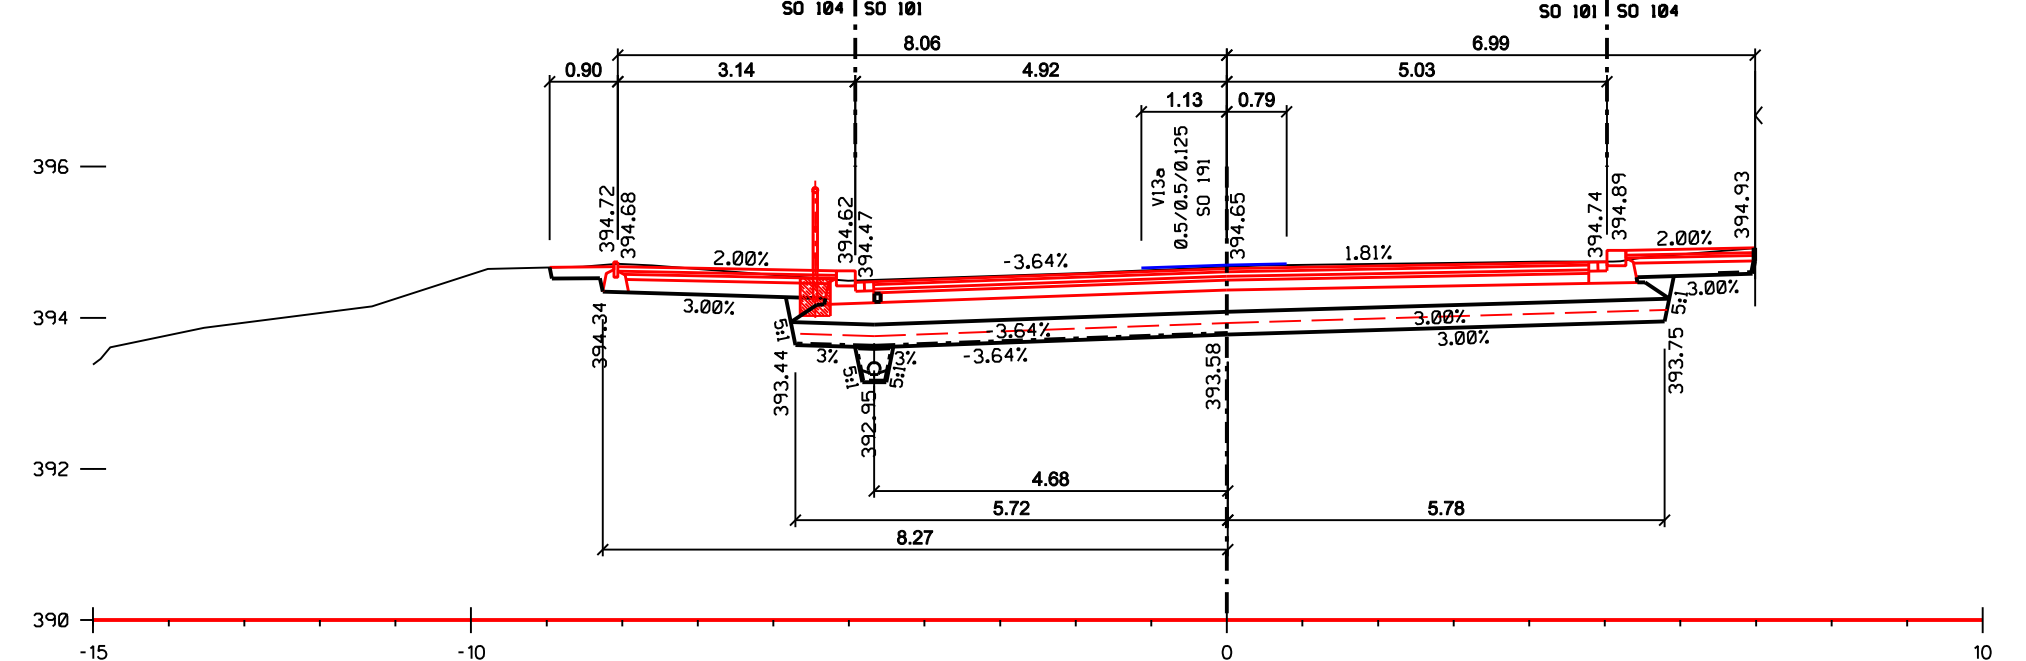
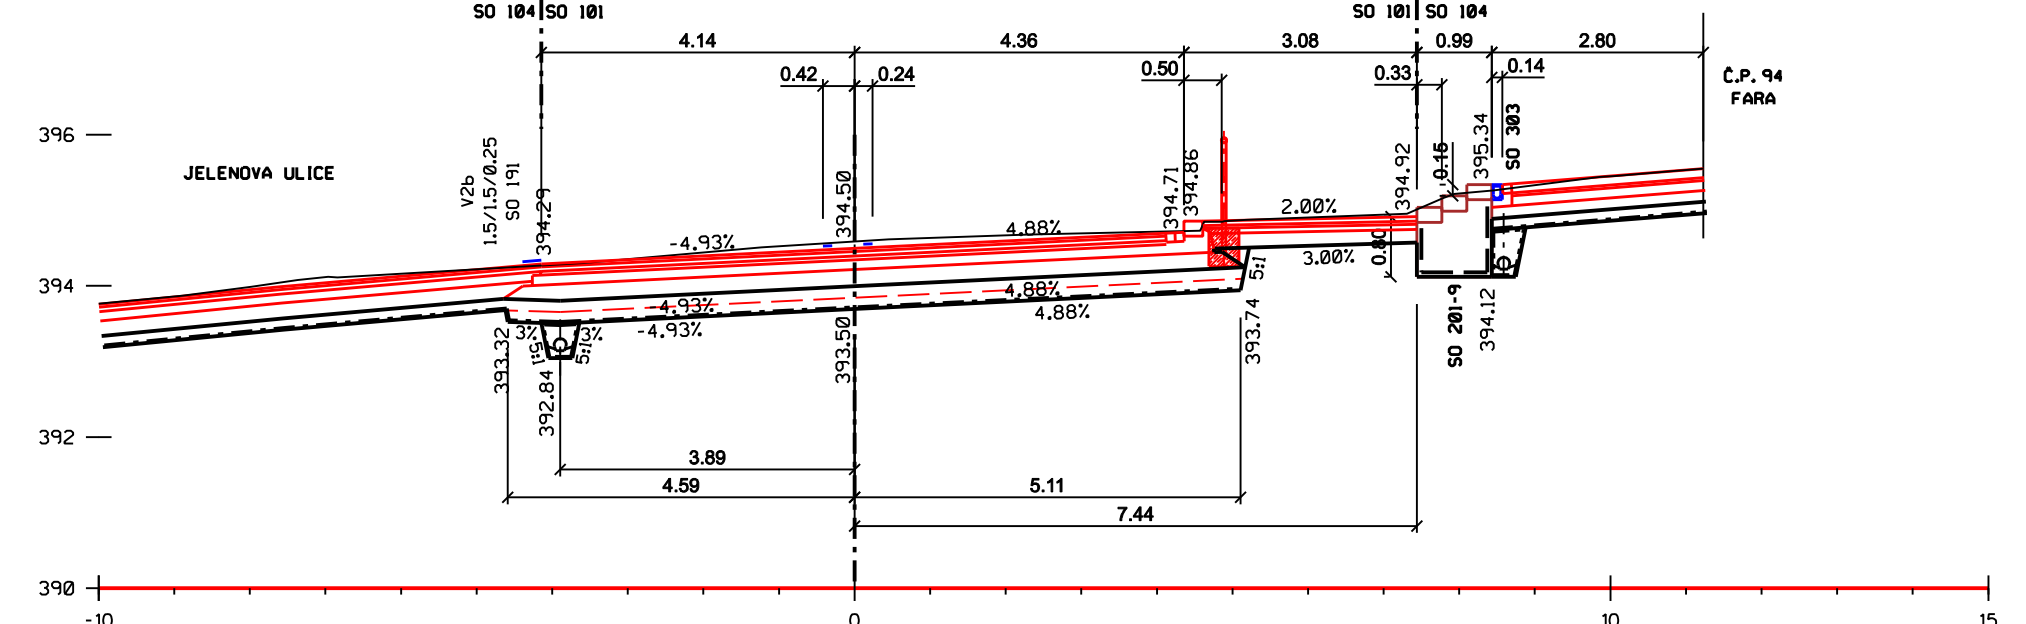
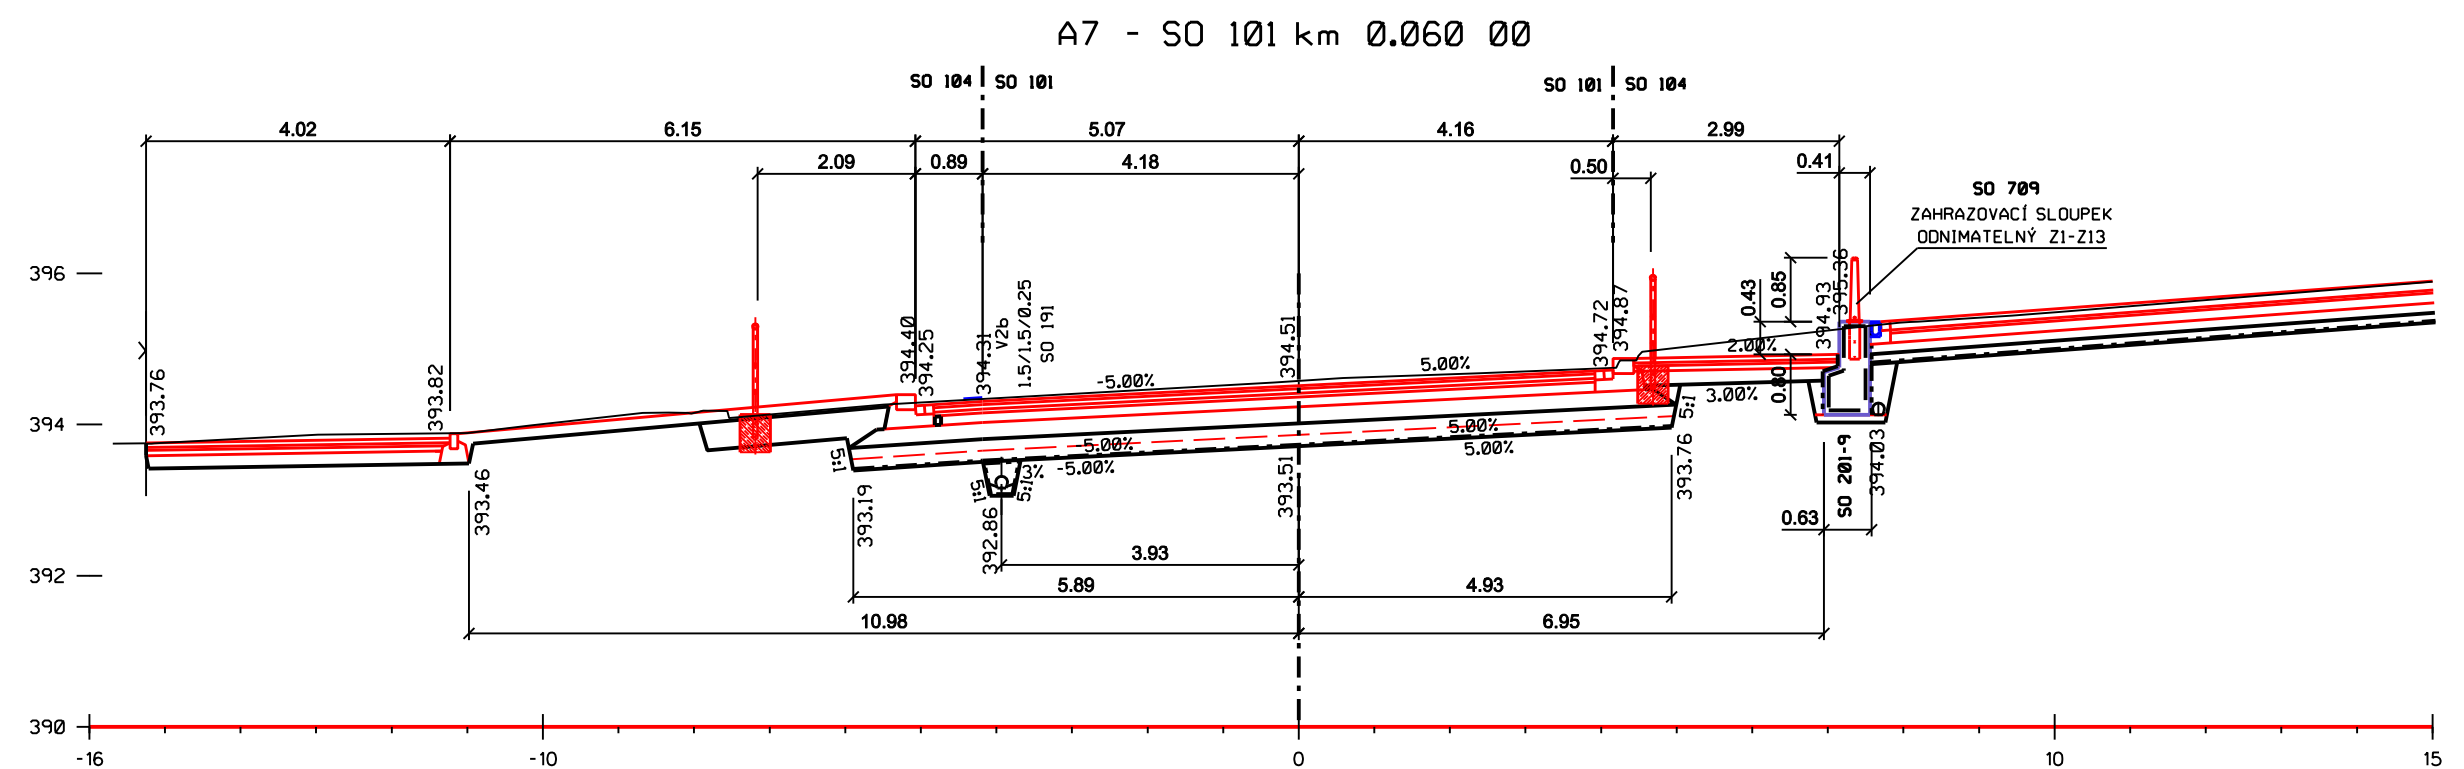
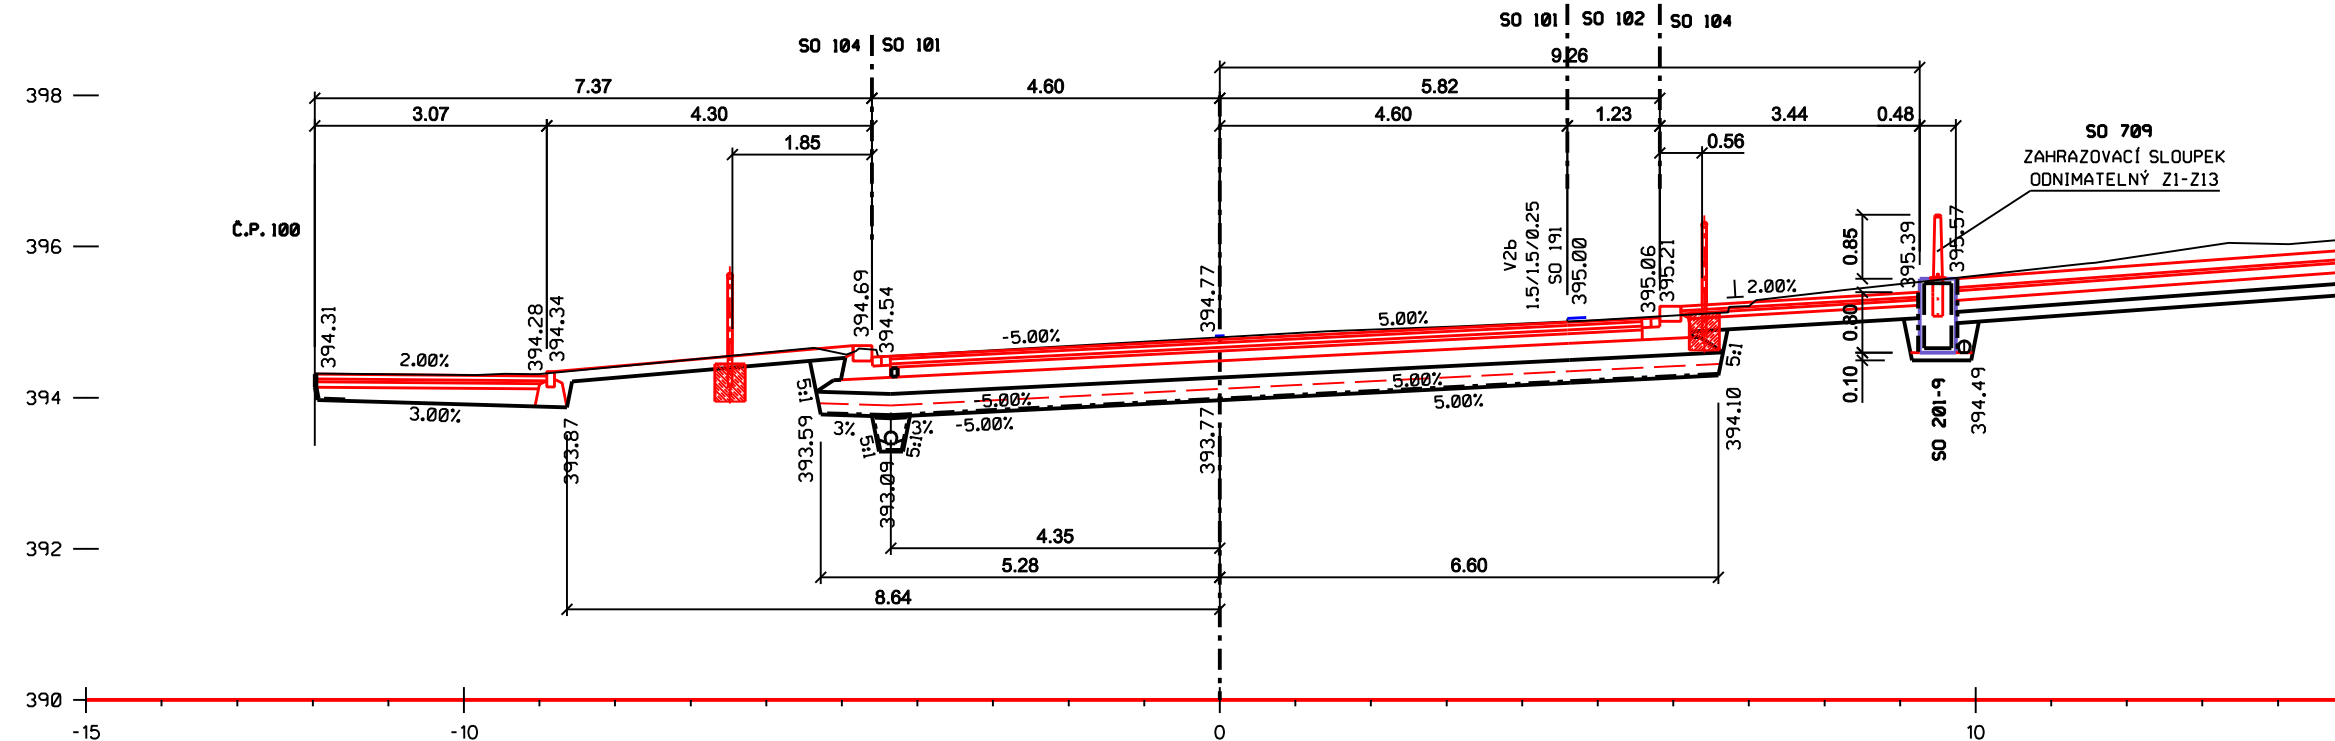
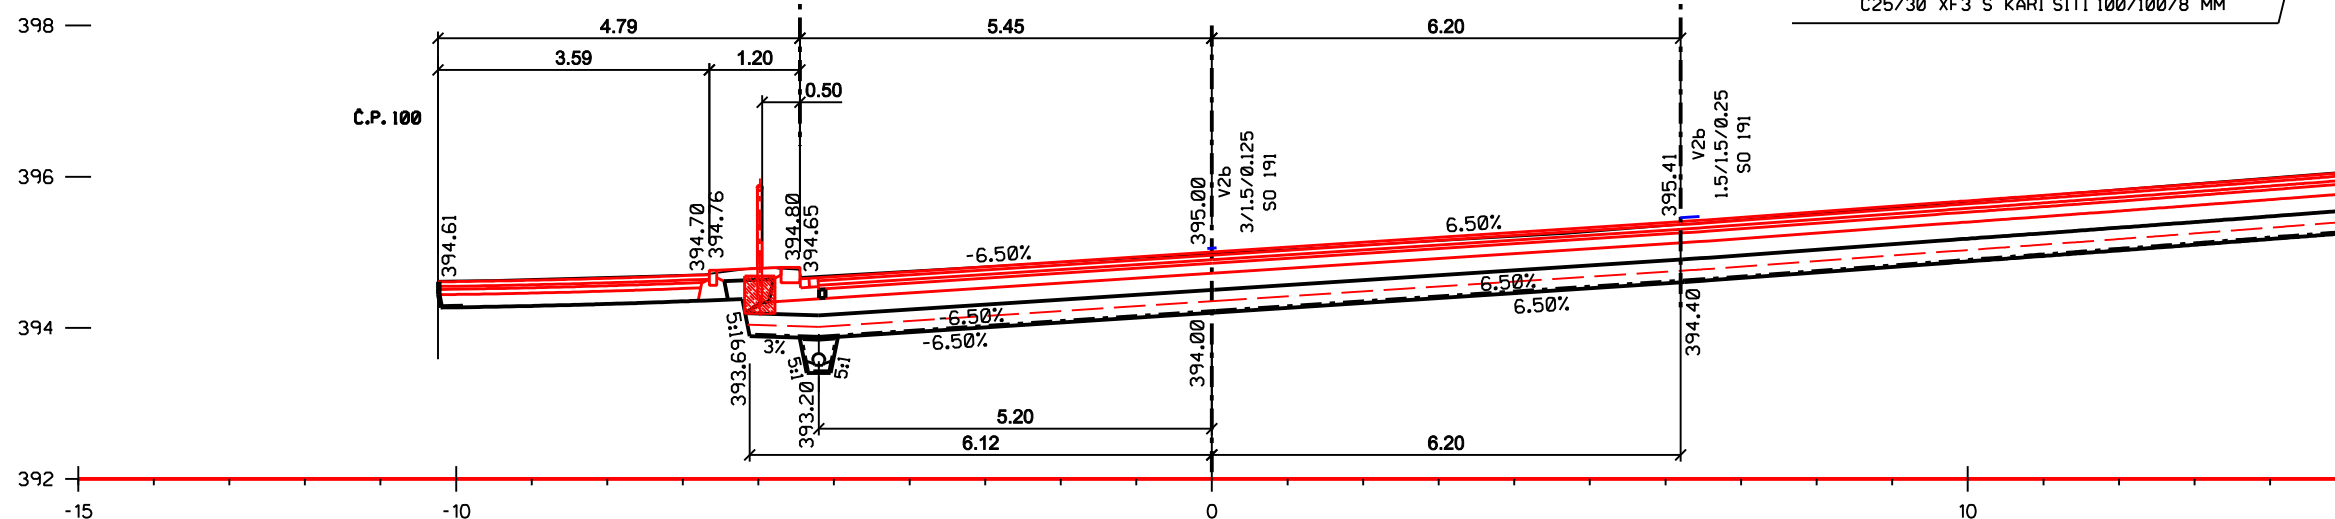
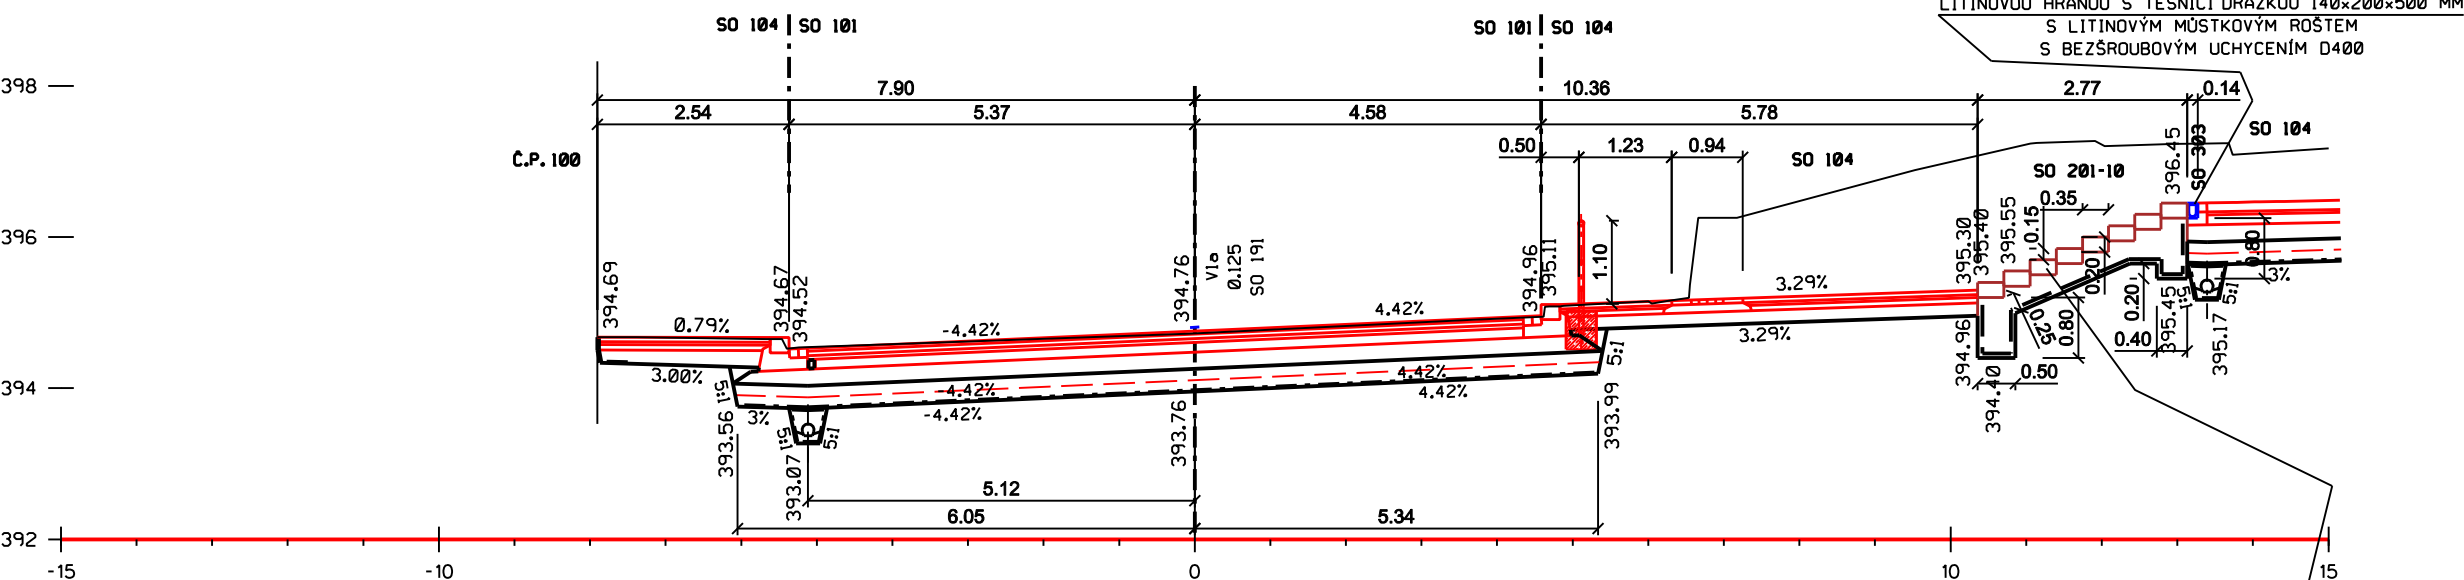
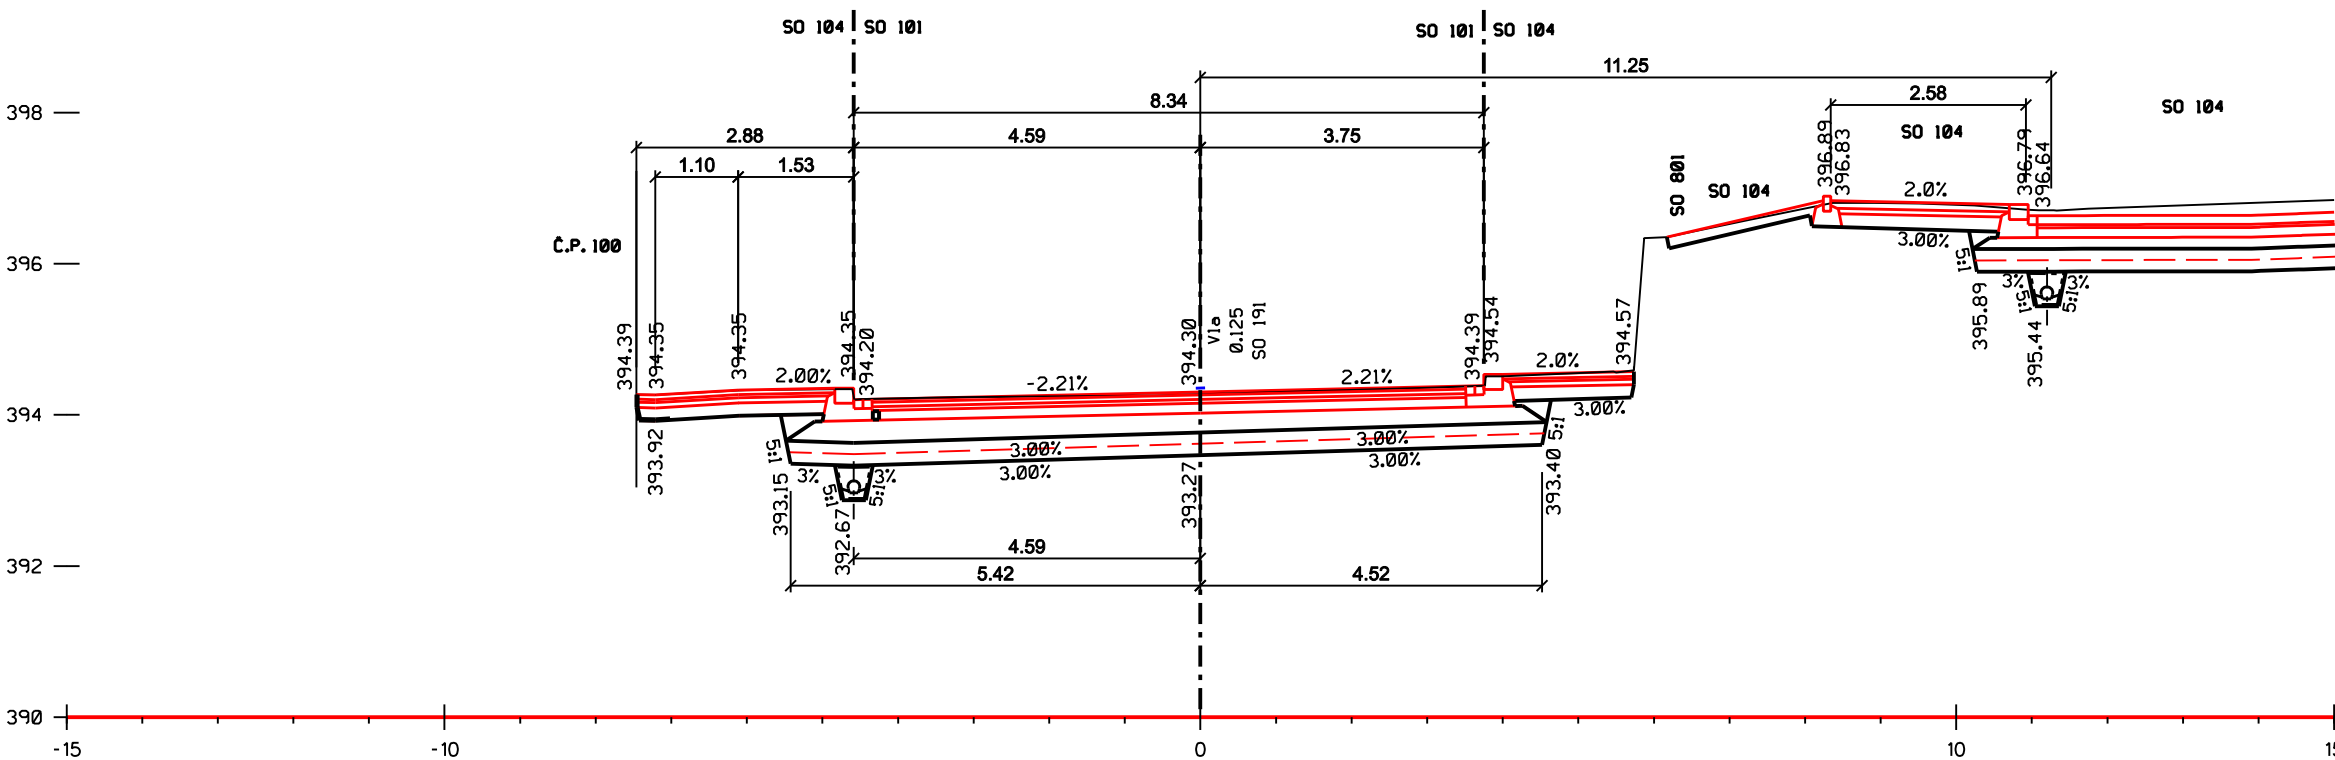
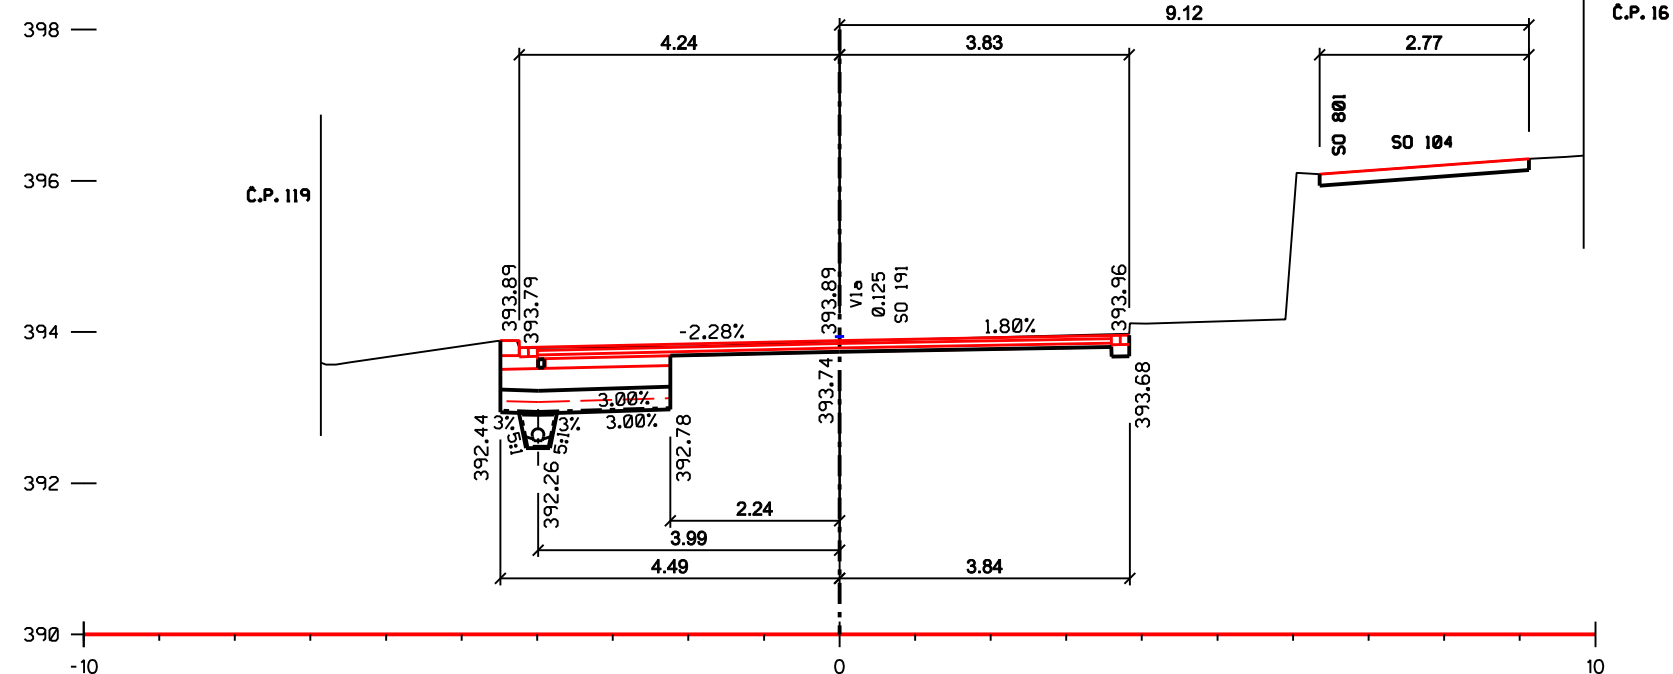
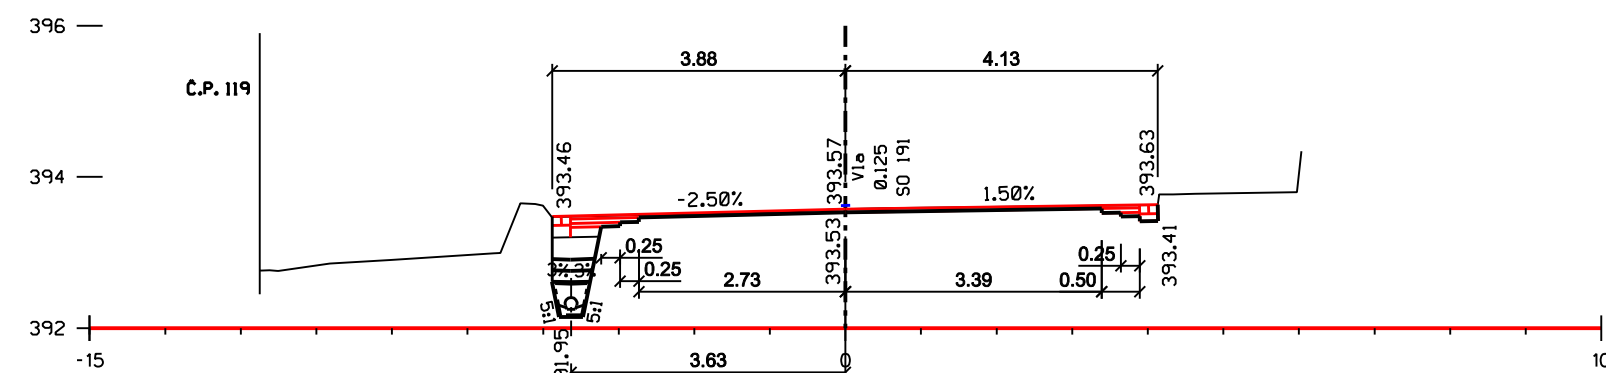
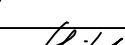


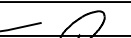

SOUŘADNICOVÝ SYSTÉM S-JTSK
VÝŠKOVÝ SYSTÉM B_{pV}

 TRANSCONSULT Nerudova 37,500 02 Hradec Králové		s.r.o.	
Vedoucí projektu Odpovědný projektant Zpracovatel Přezkoušel Kontroloval Objeďte se!	Ing. Hodek Ing. Hodek Ing. Hodek Ing. Šejbal Ing. Pravda Město Světlá nad Sázavou	  	Středisko: 1 Vedoucí: Ing. Hodek Zak.č.: 11922113001 Arch.č. 02419 Datum: 07/2020 Účel: DSP+PDPS
REVITALIZACE NÁMĚSTÍ TRKÚ Z LÍPY VE SVĚTLÉ NAD SÁZAVOU DOKUMENTACE OBJEKTŮ, TECHNIKŮ A TECHNOLOGICKÝCH VZÁJEMNÝCH STAVEBNÍ ČÁST SO 101 - STAVEBNÍ ÚPRAVY SILNICE II/150			část dok. D.1.4
PŘÍČNÉ ŘEZY A1 - A10		měřítko 1:100	č.výkresu 5