
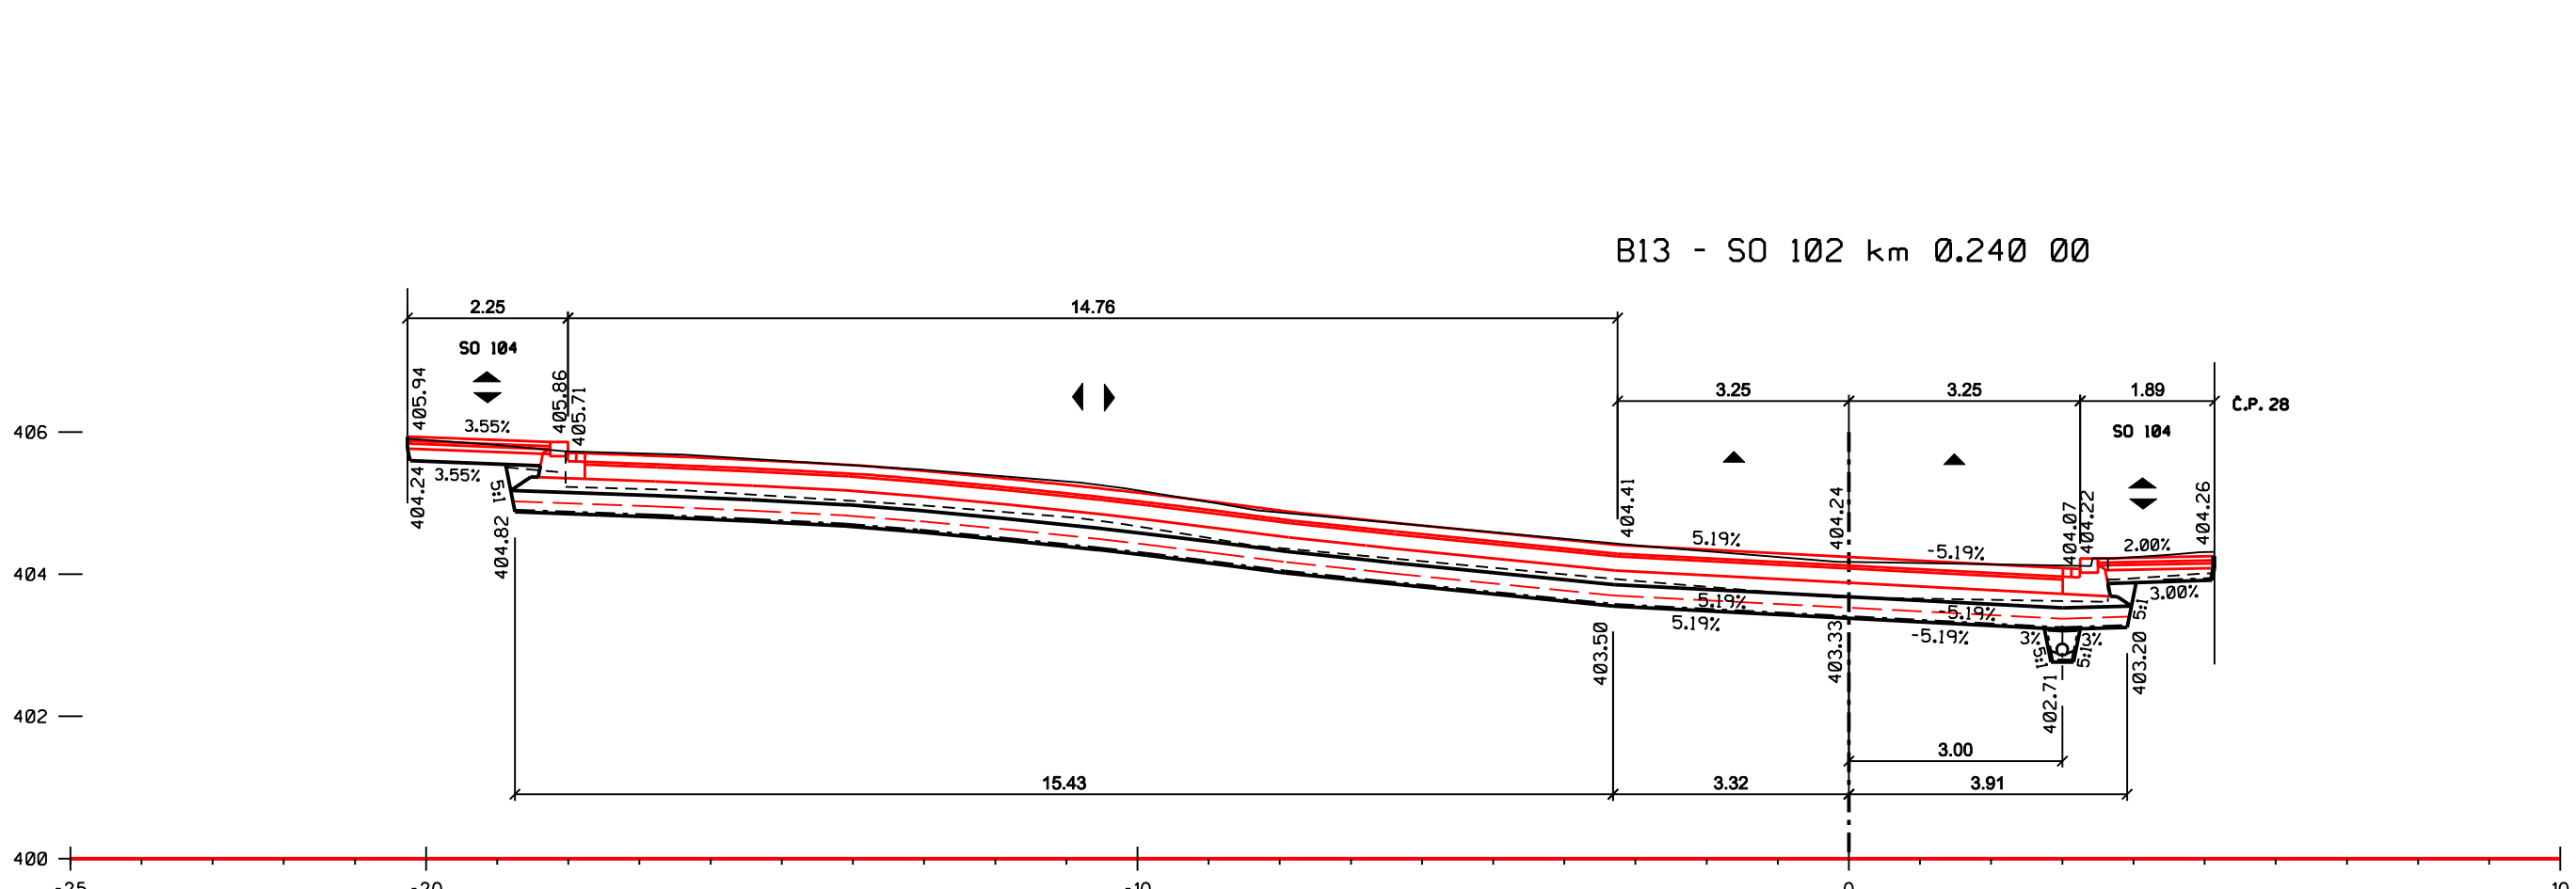
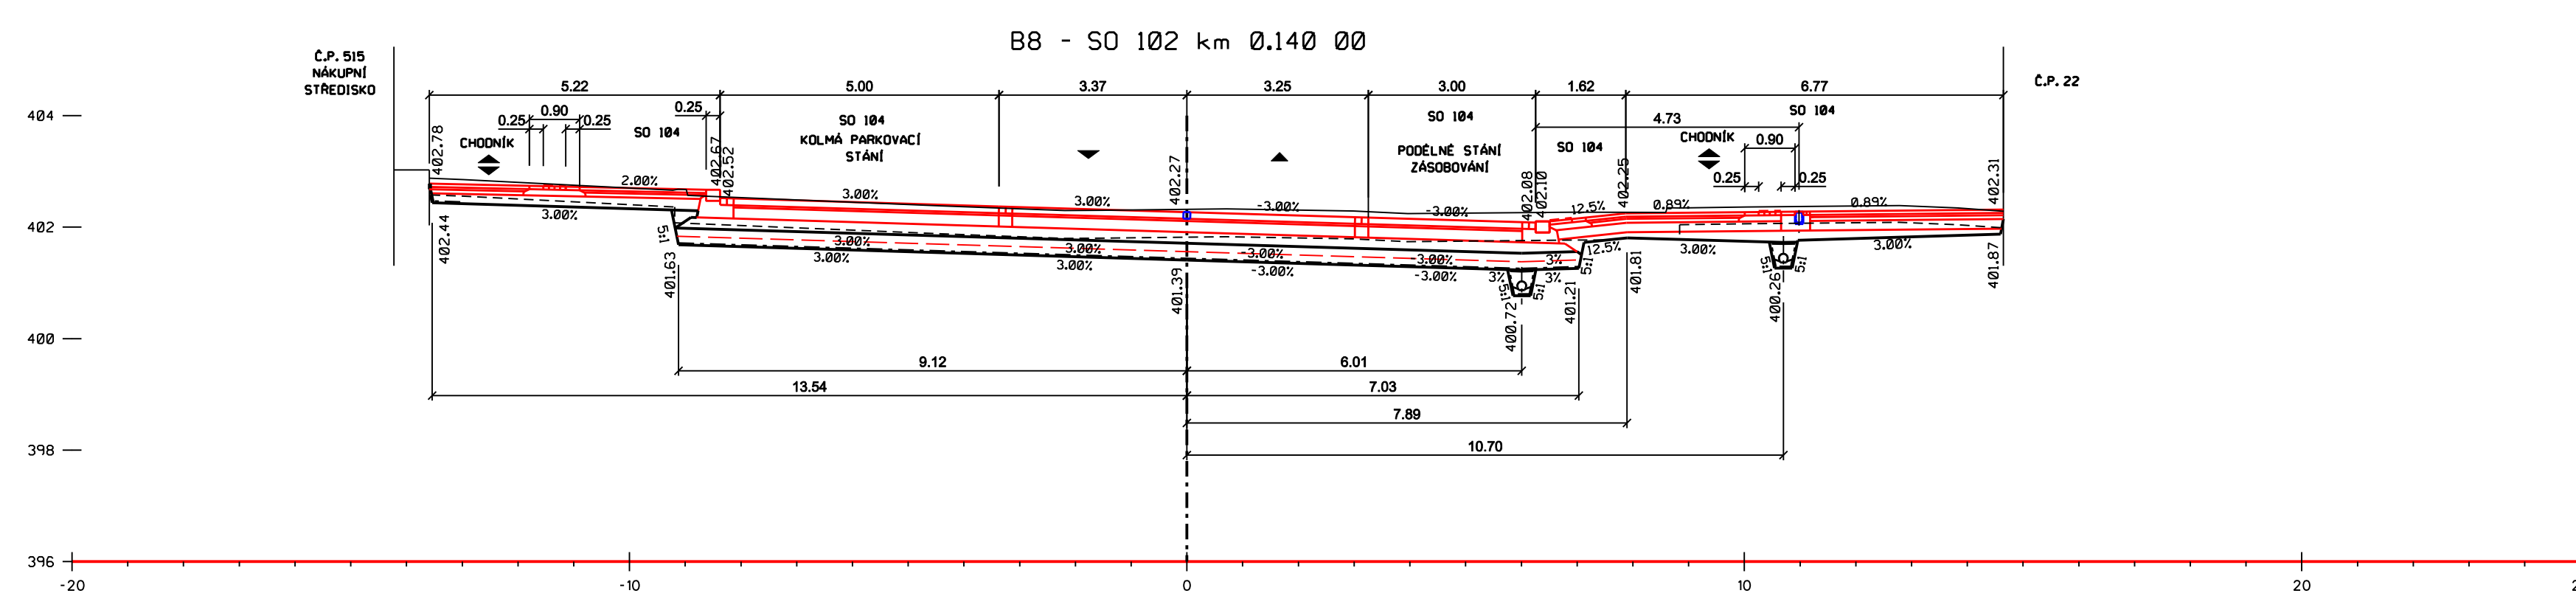
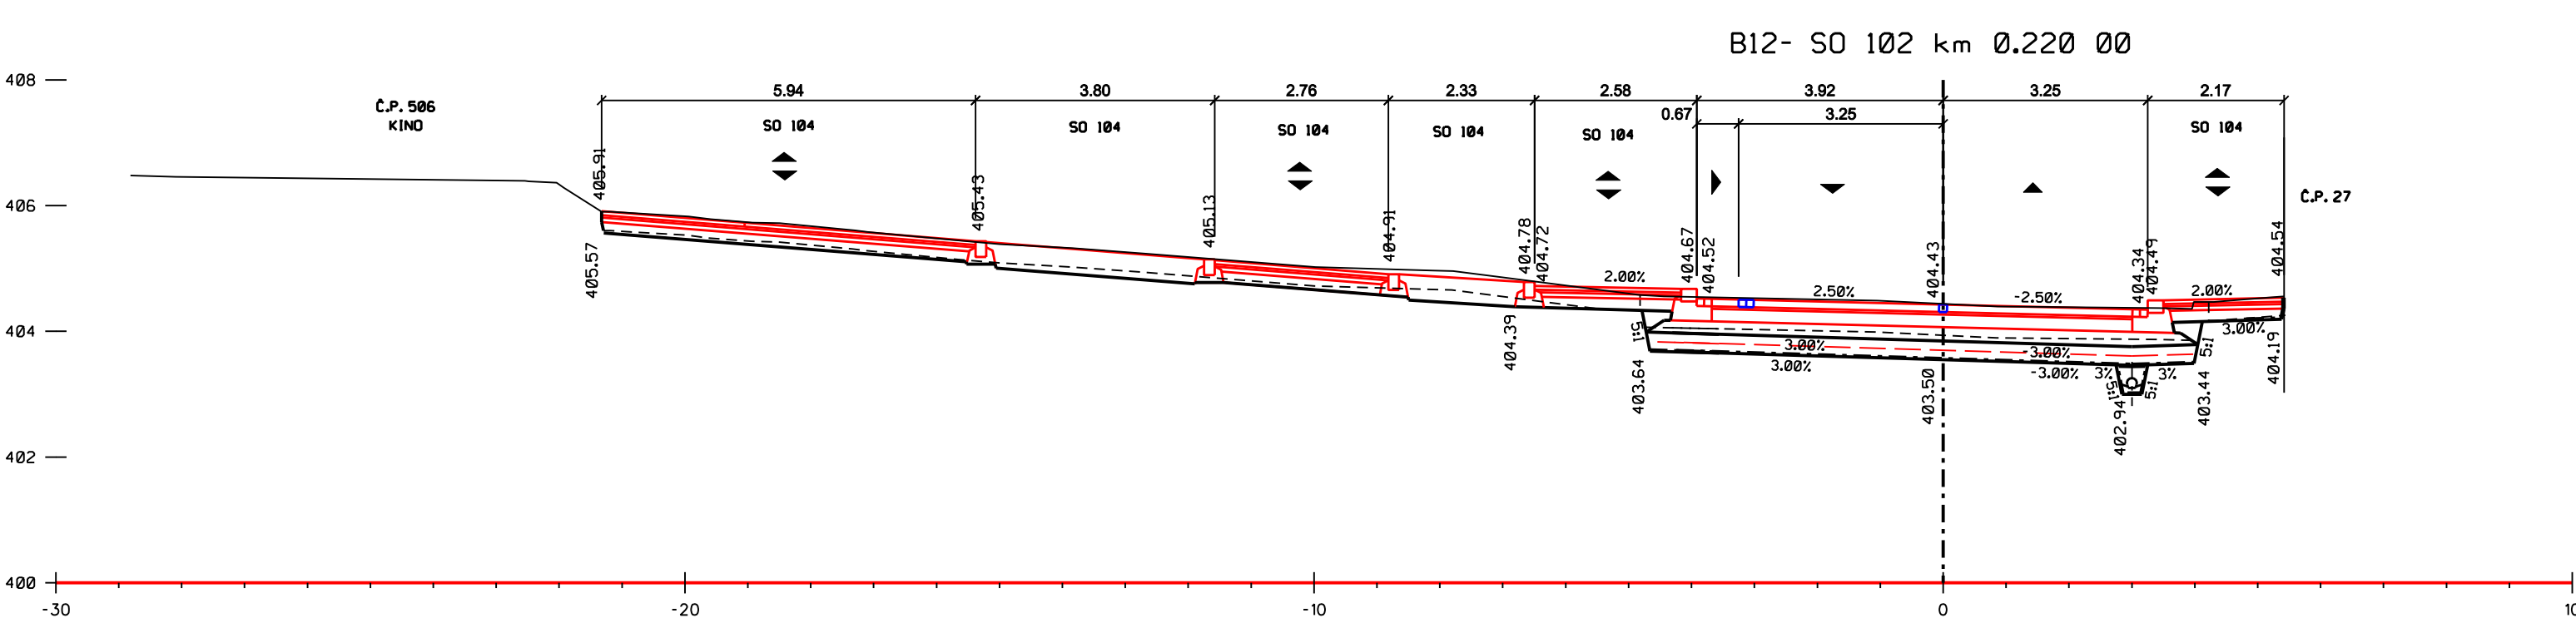
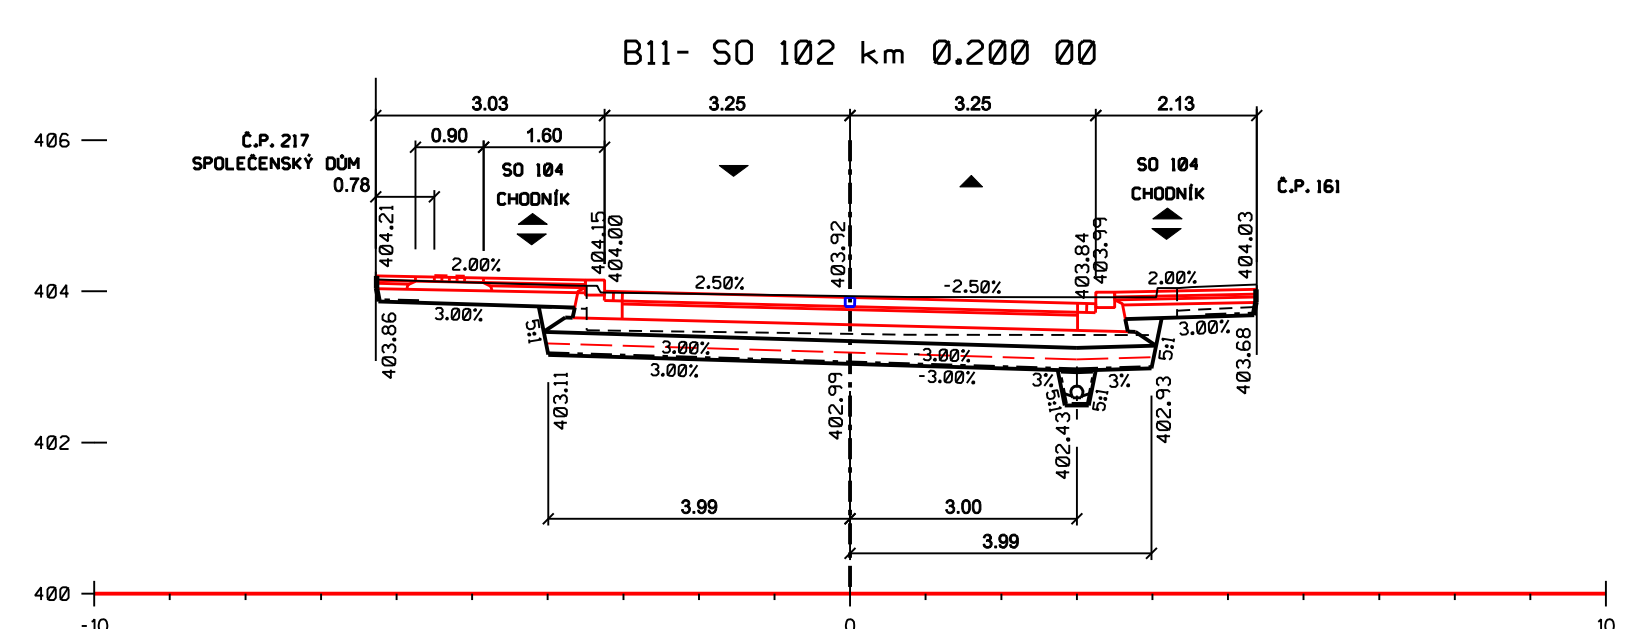
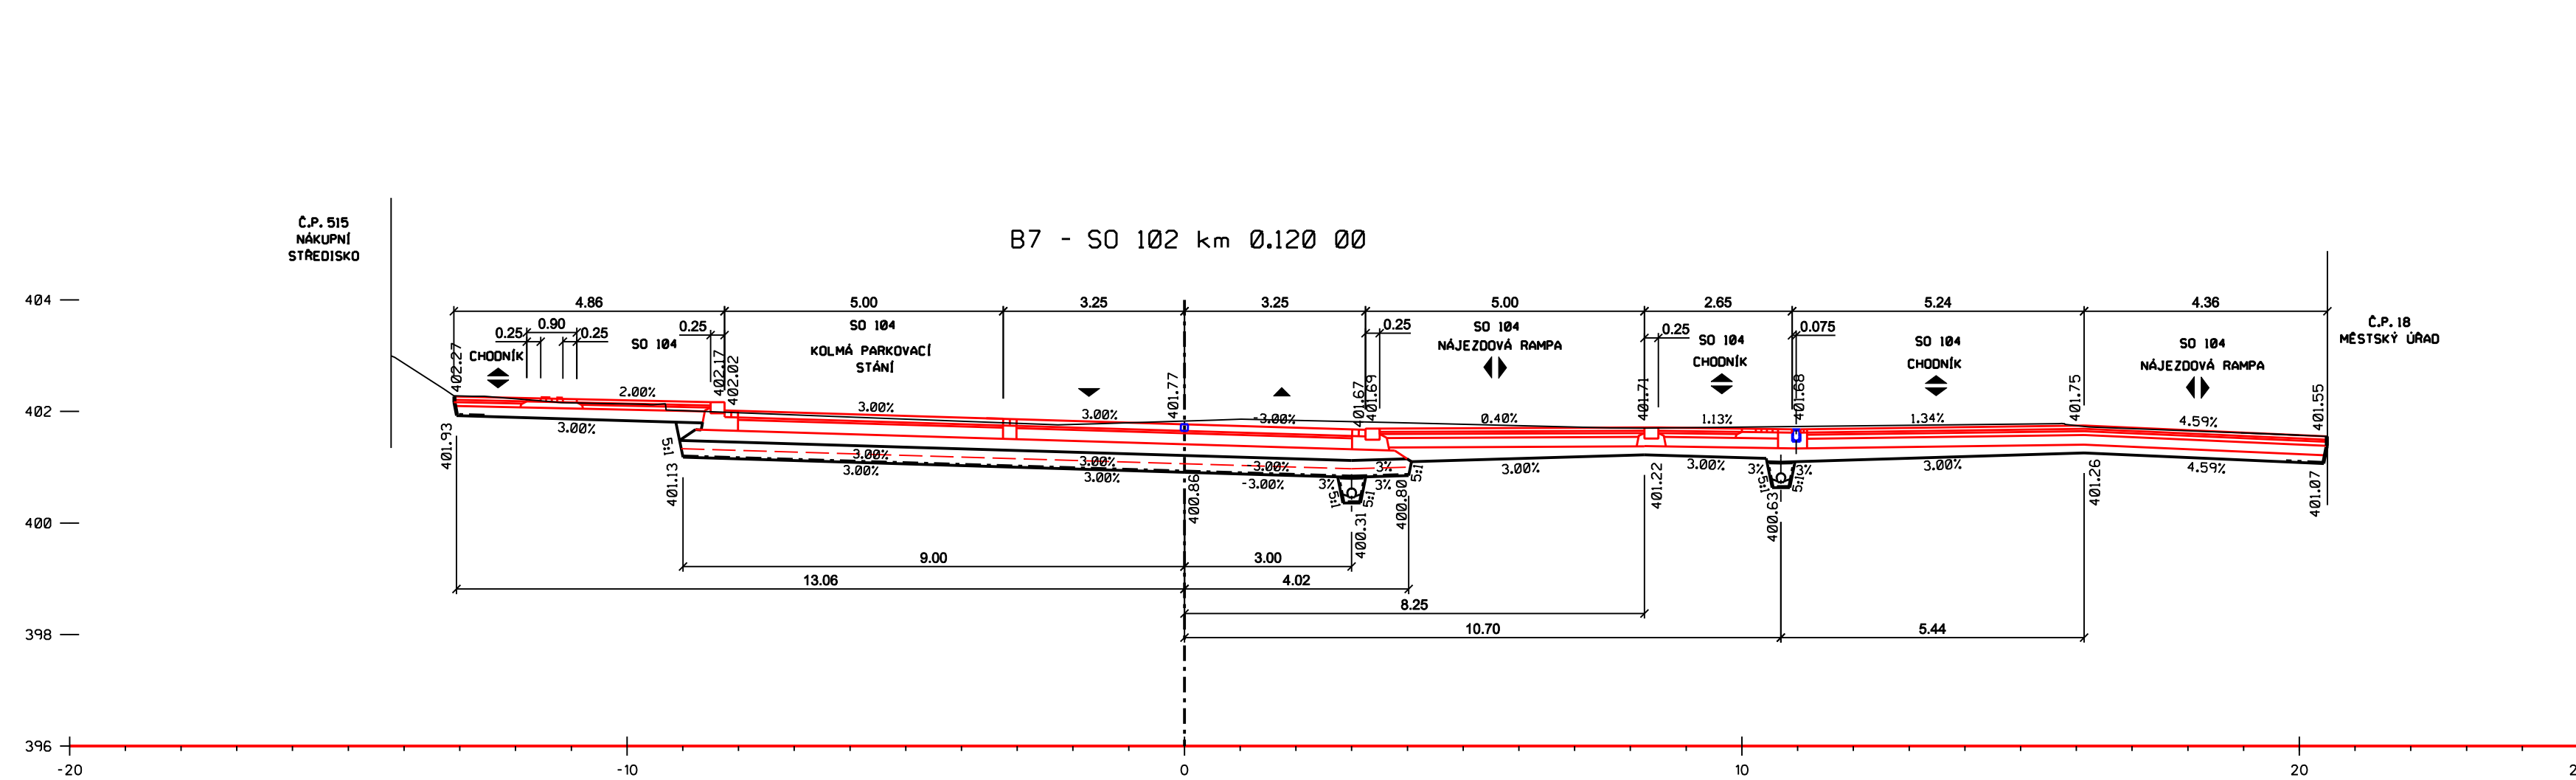
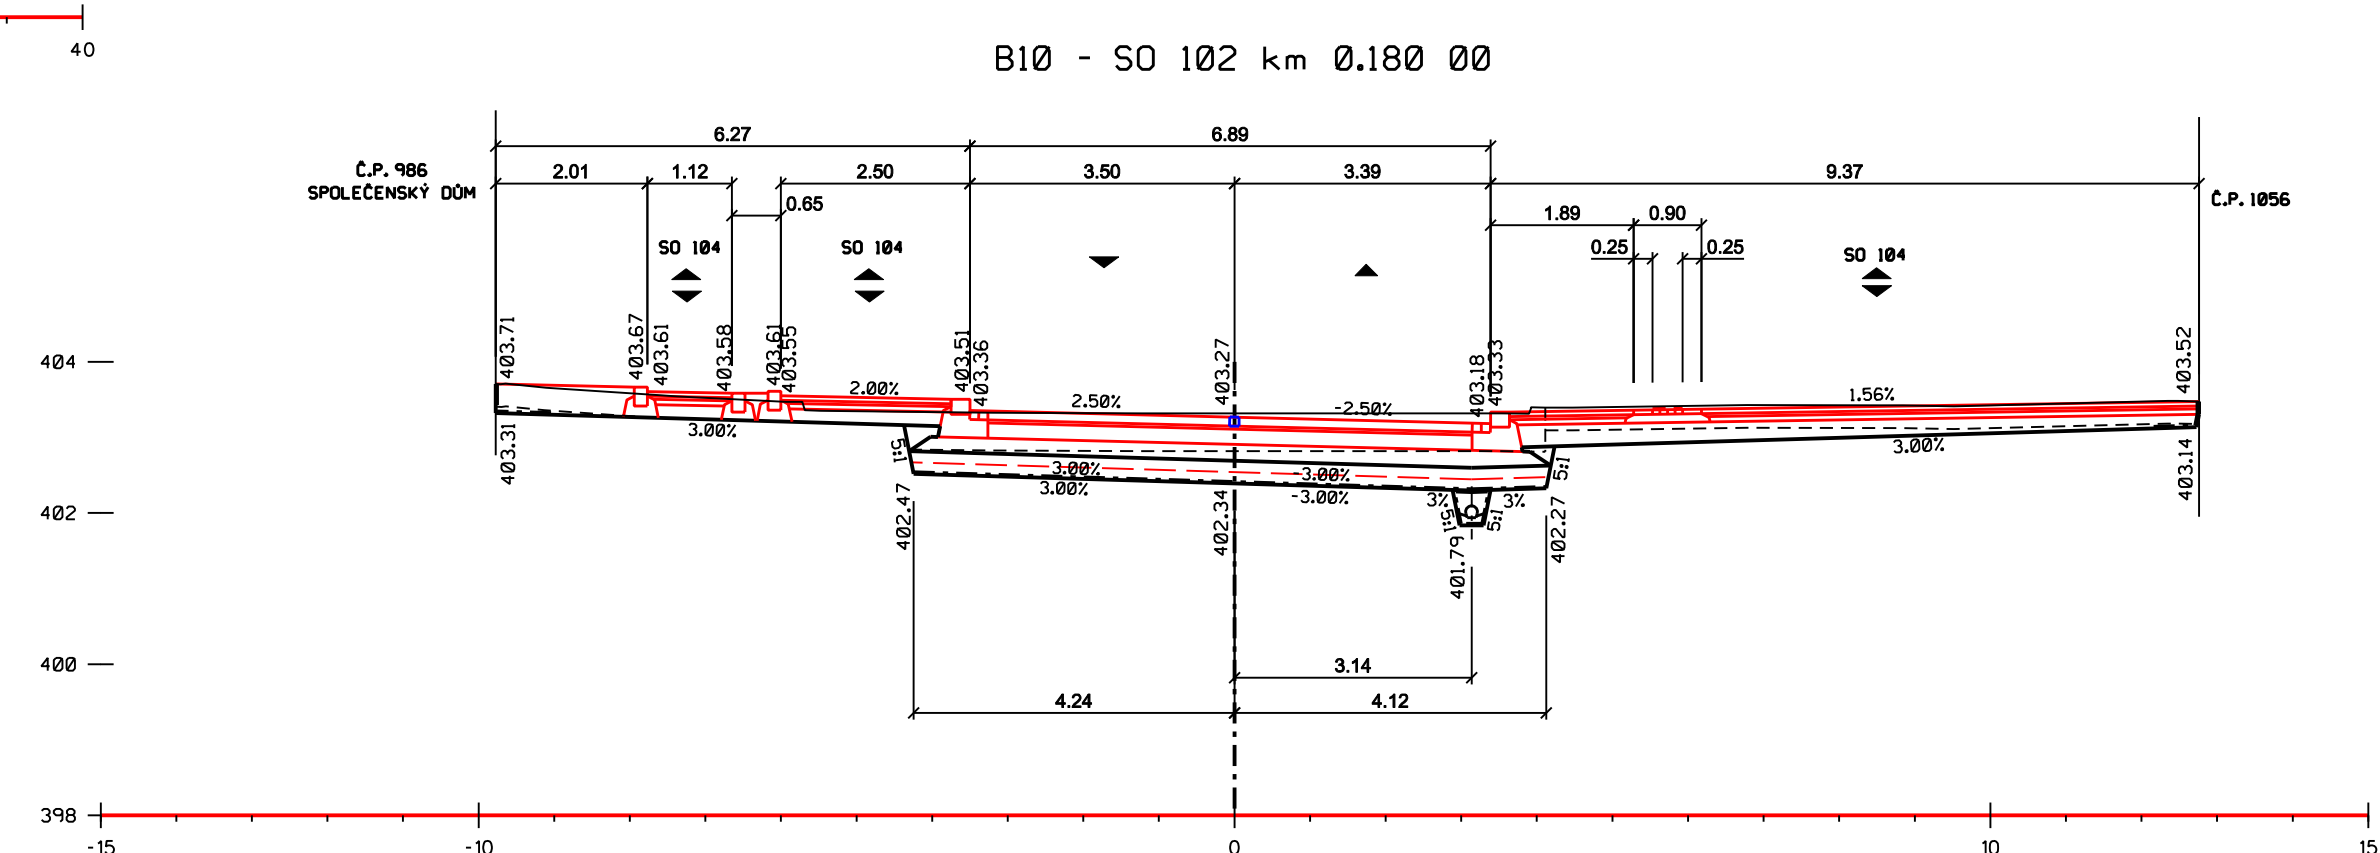
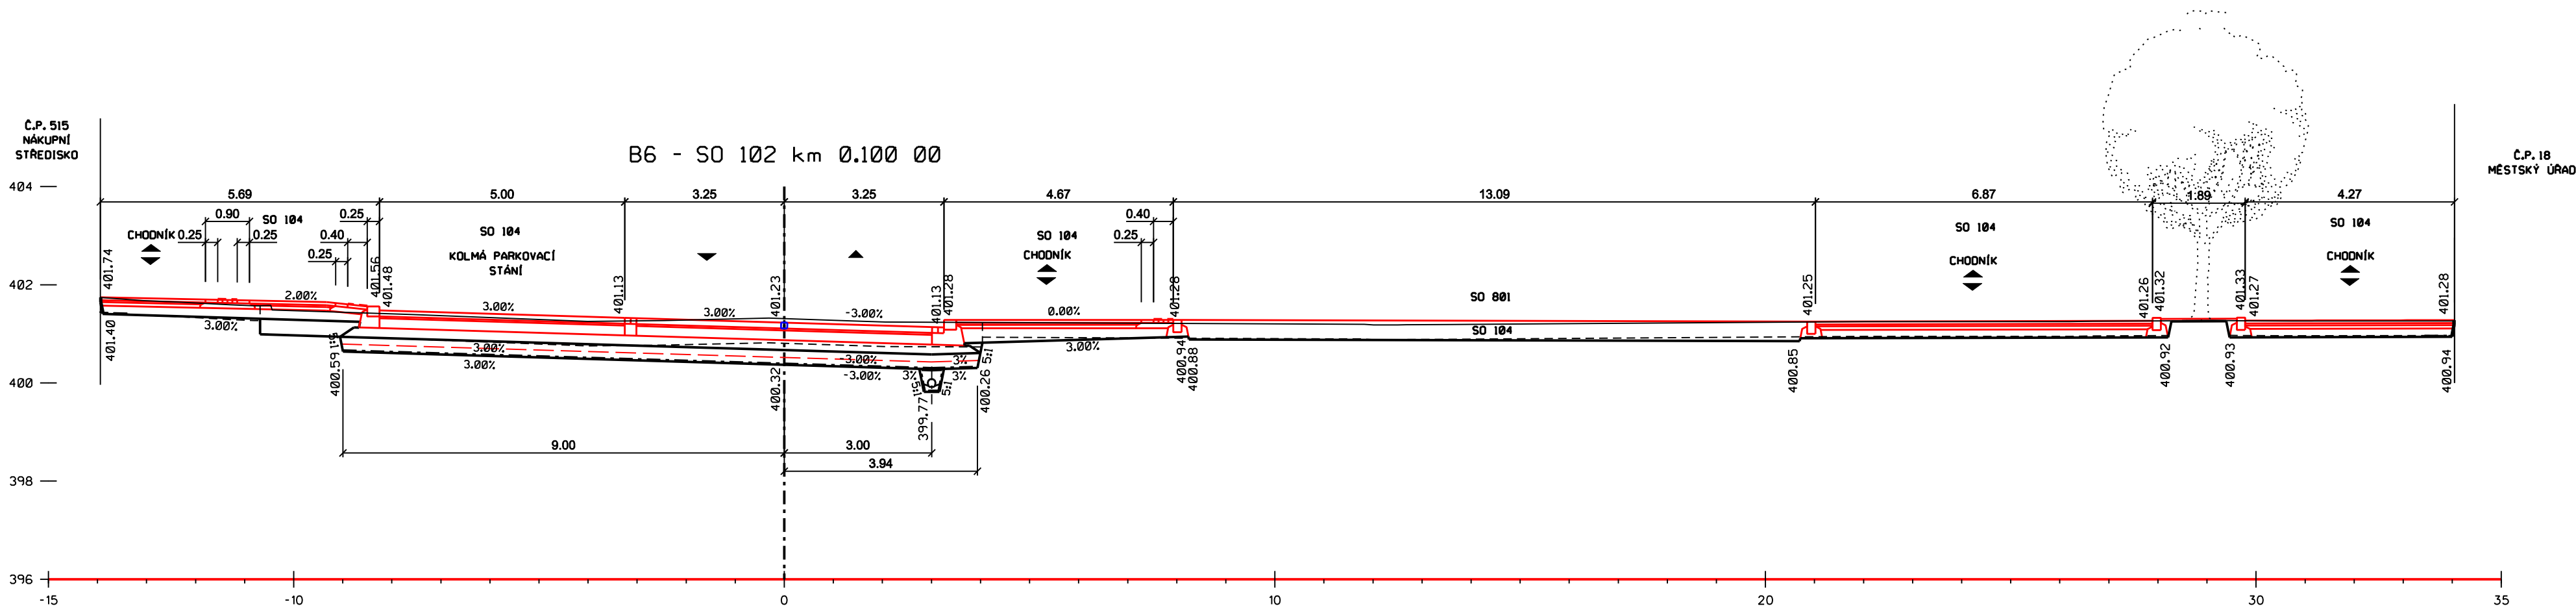
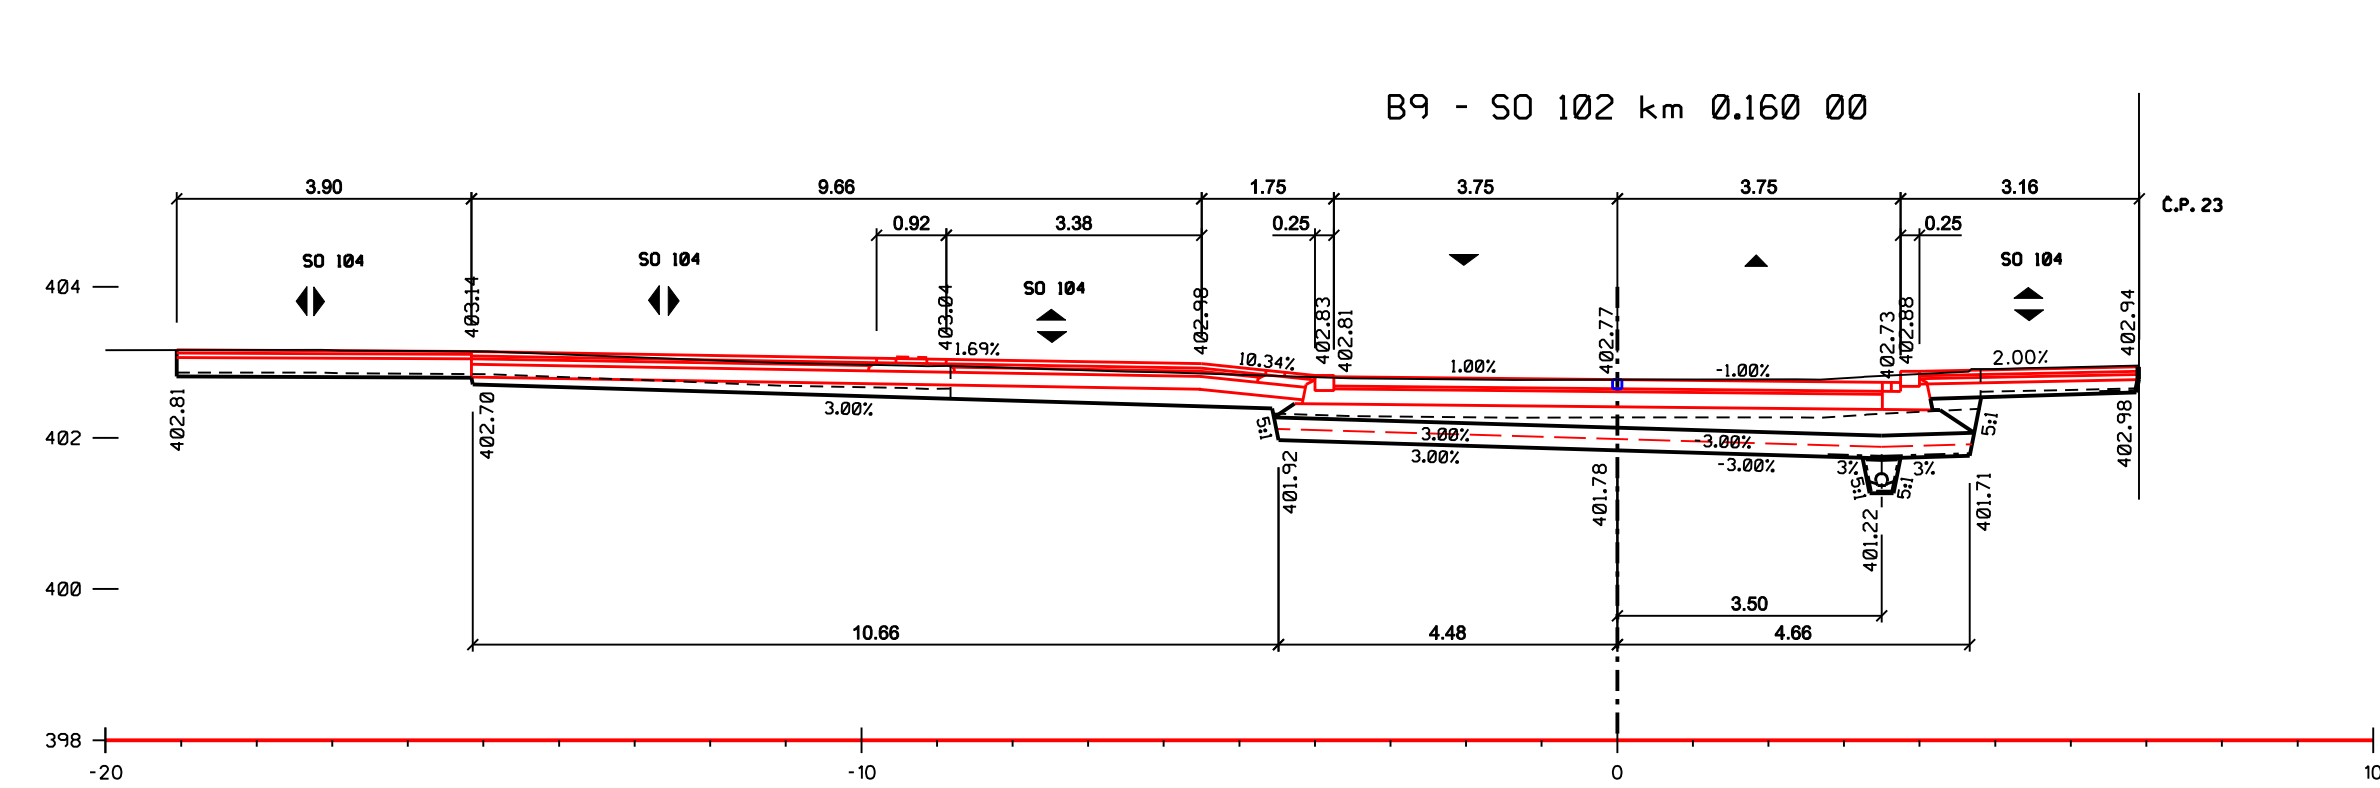


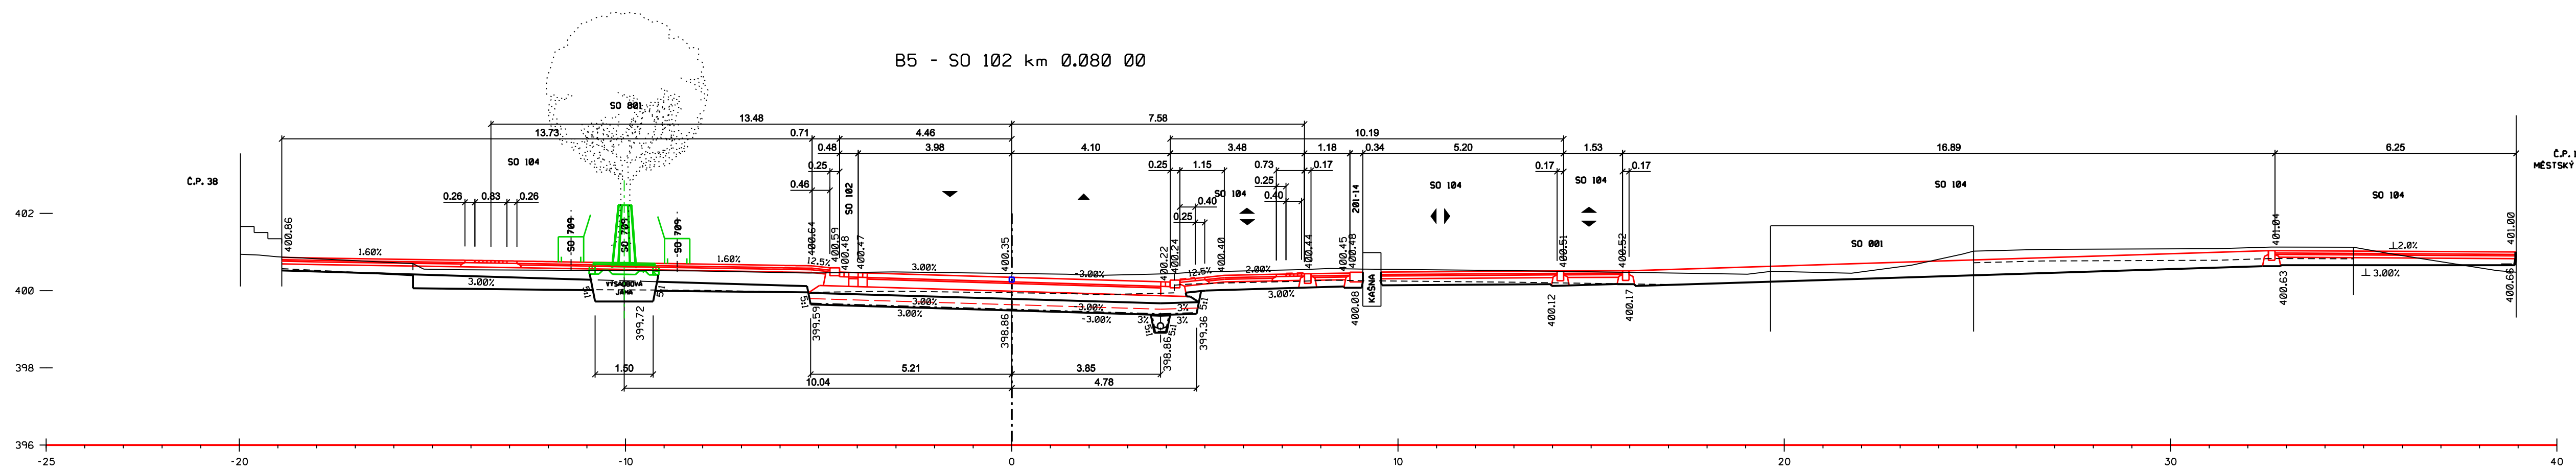

SOUŘADNICOVÝ SYSTÉM S-JTSK
VÝŠKOVÝ SYSTÉM BpV

TRANSCONSULT s.r.o. Nerudova 37, 500 02 Hradec Králové			
Vedoucí projektu	Ing. Hodek	Vedoucí	Ing. Hodek
Odpovědný projektant	Ing. Hodek	Zak. č.	1192213001
Pracovatel	Ing. Hodek	Arch. č.	02419
Průzkoumal	Ing. Prácha	Formát	10 A4
Kontrola	Ing. Prácha	Datum	07/2020
Objevitel	Město Světlá nad Sázavou	Účel	DSP+PDPS
REKONSTRUKCE NÁMĚSTÍ TRČO Z LÍPY VE SVĚTLÉ NAD SÁZAVOU STAVEBNÍ ČÁST SO 102 - STAVEBNÍ ÚPRAVY SILNICE II/347			část dok. D.1.5
PRÍČNÉ ŘEZY B5 - B13			mřítko 1:100
			č. výkresu 6