


II/347 31 LÁNECKÁ UL.


III/347 31
LÁNECKÁ ULICE

II/347 HABRY
JOSEFODOL
II/347 28 KOMENSKÉHO UL.

II/150 LEDEČ N.S.
II/150 HAVLÍČKŮV BROD
II/347 HUMPOLEC
ZÁMECKÁ ULICE

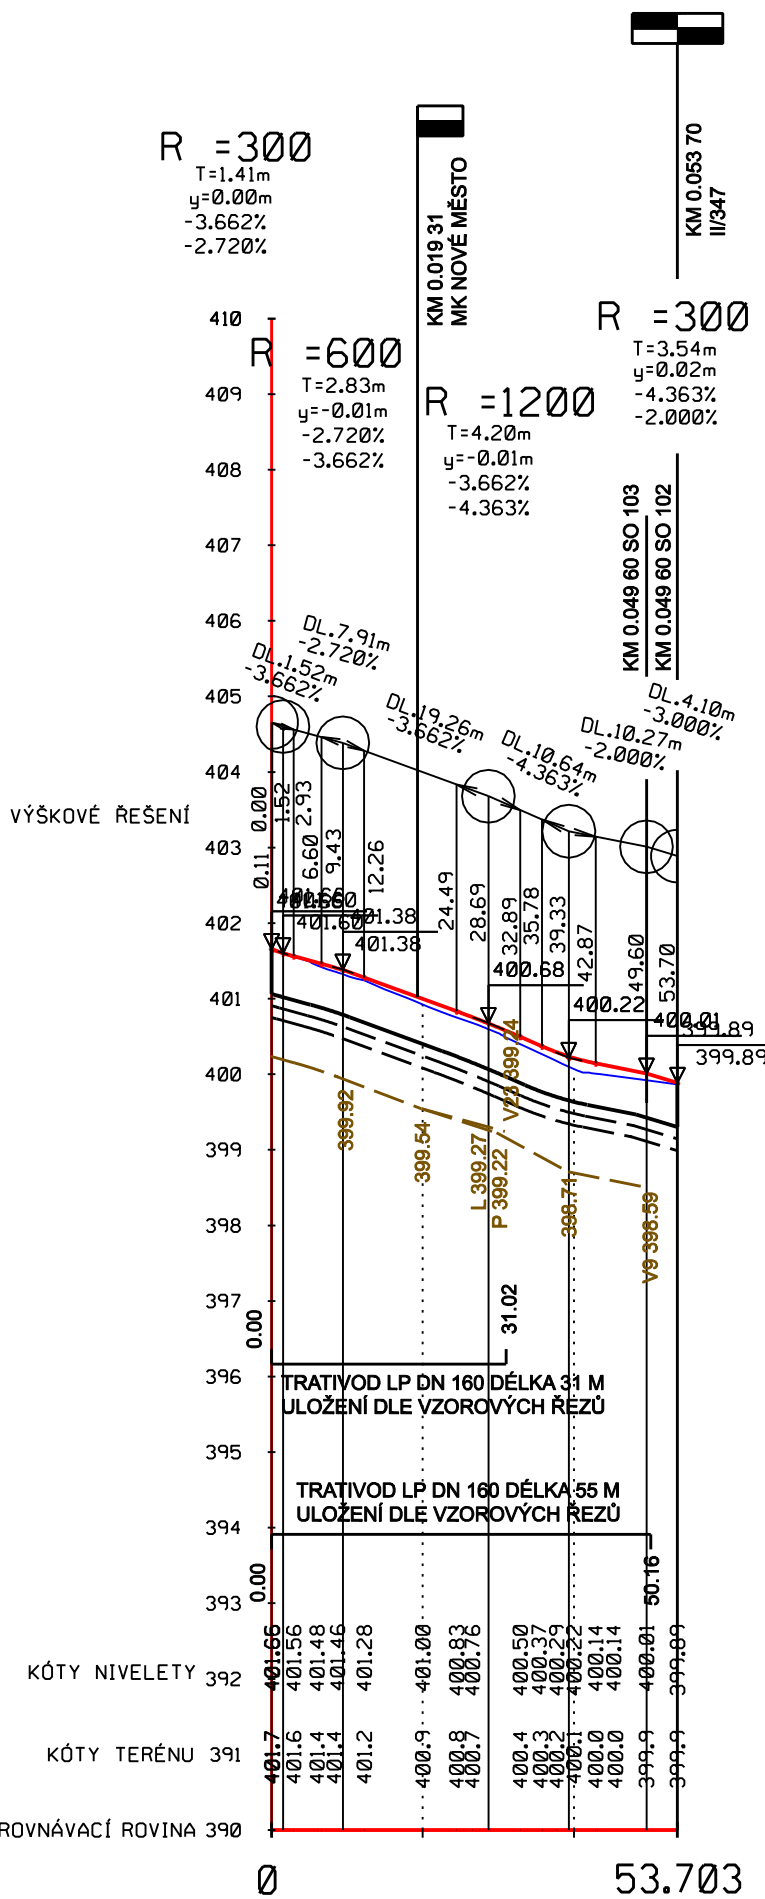

SMĚROVÉ ŘEŠENÍ

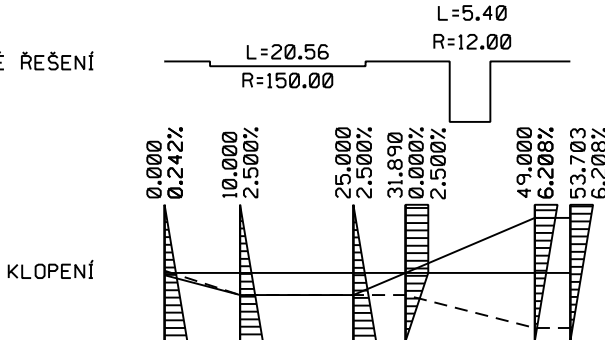

PŘÍČNÉ ŘEZY

	C1	C2	C3	C4
	10	10	8.5	11.5
	10	20	28.5	40

SOUŘADNICOVÝ SYSTÉM S-JTSK
VÝŠKOVÝ SYSTÉM Bpv

č. paré



TRANSCONSULT S.R.O.

Nerudova 37,500 02 Hradec Králové

Vedoucí projektu	Ing. Hodek		Středisko: 1										
Odpovědný projektant	Ing. Hodek		Vedoucí:					Ing. Hodek					
Zpracovatel	Ing. Hodek		Zak.č.	1	9	2	2	1	3	0	0	1	
Prezkoval	Ing. Shejbal		Arch.č. 02419							Formát: 4 A4			
Kontroloval	Ing. Pravda		Datum: 07/2020										
Objednatel	Město Světlá nad Sázavou		Účel: DSP+PDPS										

REVITALIZACE NÁMĚSTÍ TRČKŮ Z LÍPY VE SVĚTLÉ NAD SÁZAVOU
DOKUMENTACE OBJEKTŮ, TECHNICKÝCH A TECHNOLOGICKÝCH ZAŘÍZENÍ
STAVEBNÍ ČÁST
SO 103 - STAVEBNÍ ÚPRAVY SILNICE II/347 3

čast dok.

D.1.6

č.výkresu

PODÉLNÝ PROFIL

měřitko
1:1000
/100

3