



POHLED NA ZÁBRADLÍ - UKONČENÍ 1:25

DOPRAVNĚ BEZPEČNOSTNÍ ZÁBRADLÍ SE ZARÁŽKOU PRO SLEPECKOU HŮL DLE TP 186

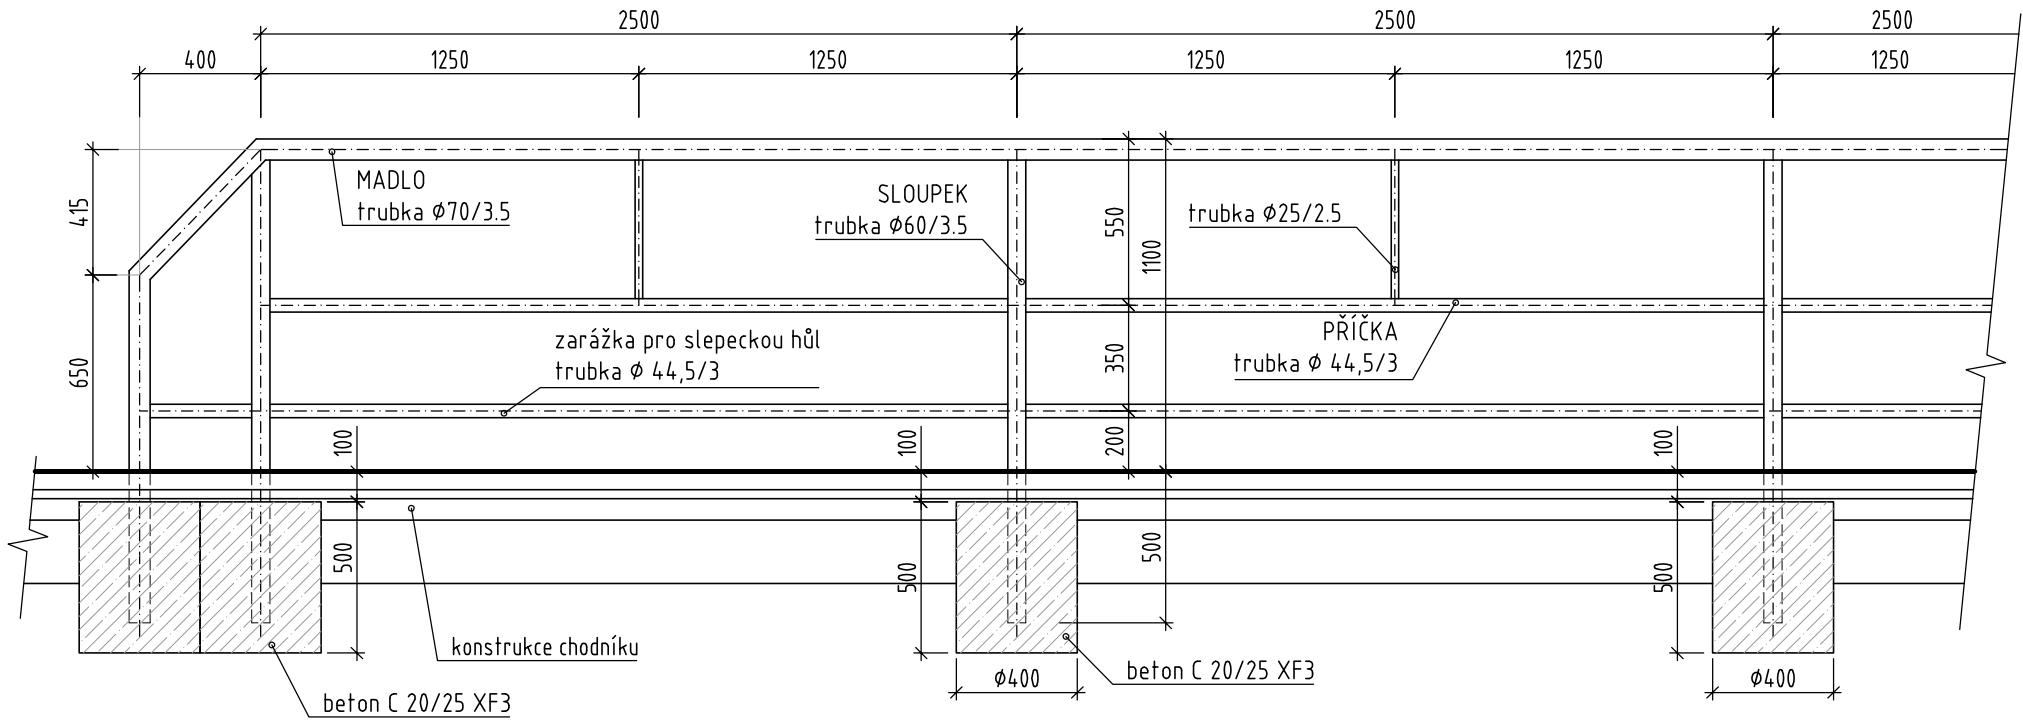

PŘÍČNÝ ŘEZ ZÁBRADLÍM 1:10

DOPRAVNĚ BEZPEČNOSTNÍ ZÁBRADLÍ SE ZARÁŽKOU PRO SLEPECKOU HŮL DLE TP 186

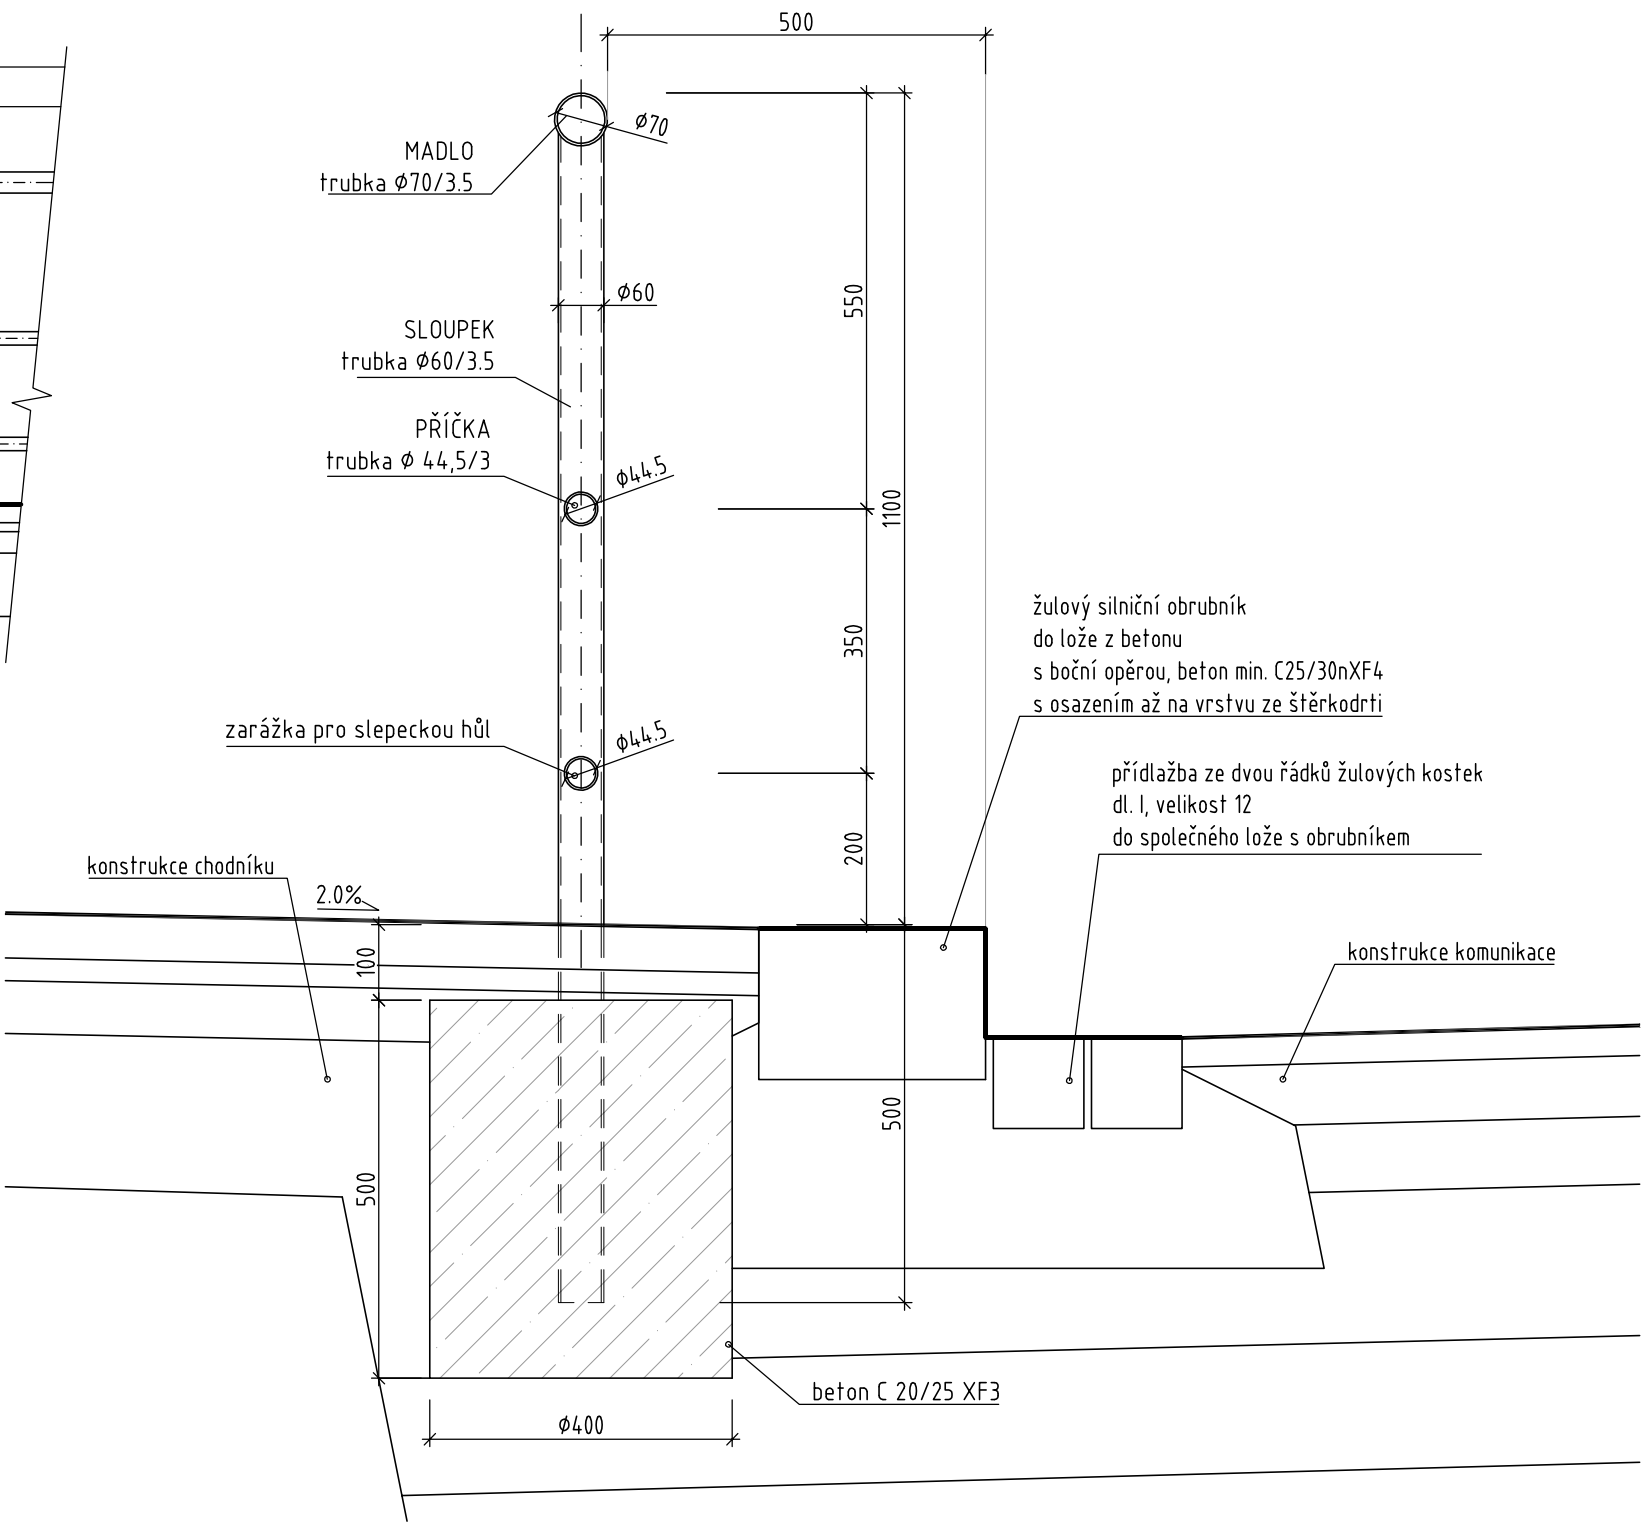

POZNÁMKA :

ZÁBRADLÍ U ČP. 303 A ČP.290 ZAMĚŘIT A V PŘÍPADĚ NUTNOSTI UPRAVIT PO OSAZENÍ PODOBRUBNÍKOVÝCH VPUSTÍ V3, V4 A V5

NÁTĚROVÝ SYSTÉM ZÁBRADLÍ :

ČTYŘVRSTVÝ NÁTĚROVÝ SYSTÉM S VYSOKÝM OBSAHEM ZINKU

V CELKOVÉ TLOUŠŤCE NDFT 300 µm

AGRESIVITY PROSTŘEDÍ C4,ŽIVOTNOST 15 LET DLE ČSN EN ISO 12944

VRCHNÍ NÁTĚR POLYURETAN - STRÍDAVĚ BARVOU BÍLOU

A RUMĚLKOVOU ČERVENÍ PO DÉLKÁCH 1,25 M

BETONY DLE ČSN EN 206-1 :

ZÁKLAD C 20/25 XF3