
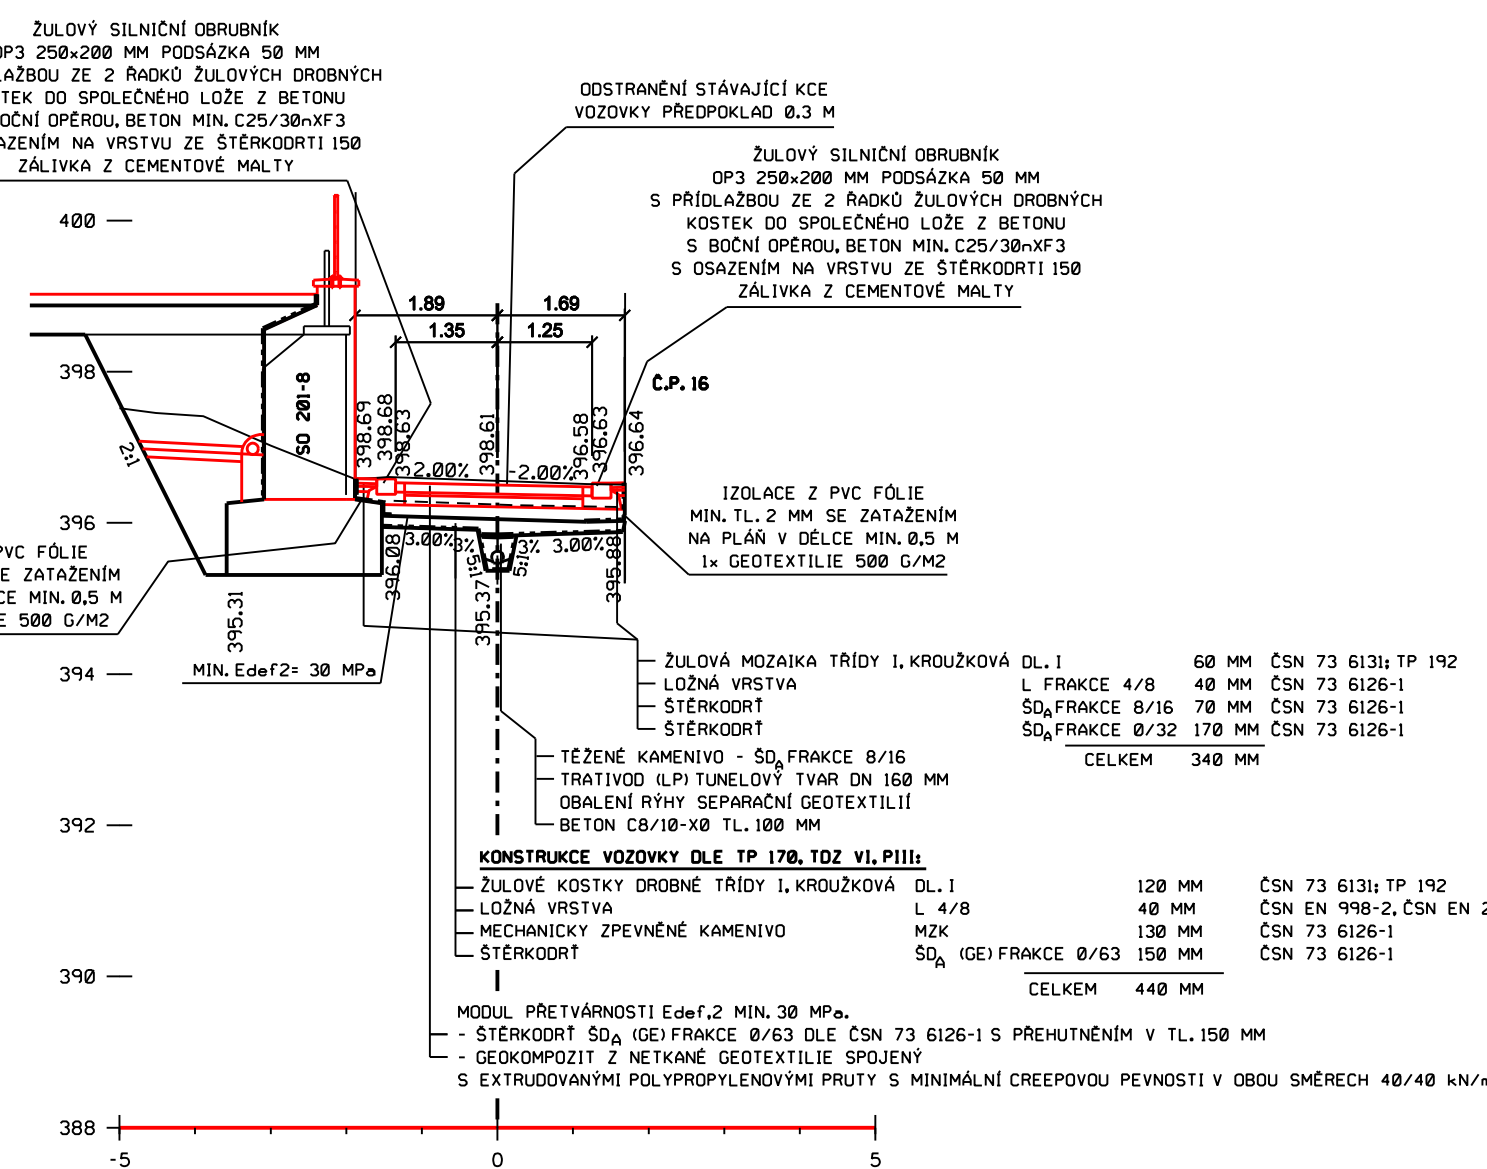


VZOROVÝ PŘÍČNÝ ŘEZ
V PROSTORU PŘECHODU PRO CHODCE
D3 - SO 104 KM 0.011 00 - NOVÉ MĚSTO

VZOROVÝ PŘÍČNÝ ŘEZ
SO 104 KM 0.047 50 - NÁMĚSTÍ/PĚŠINKY

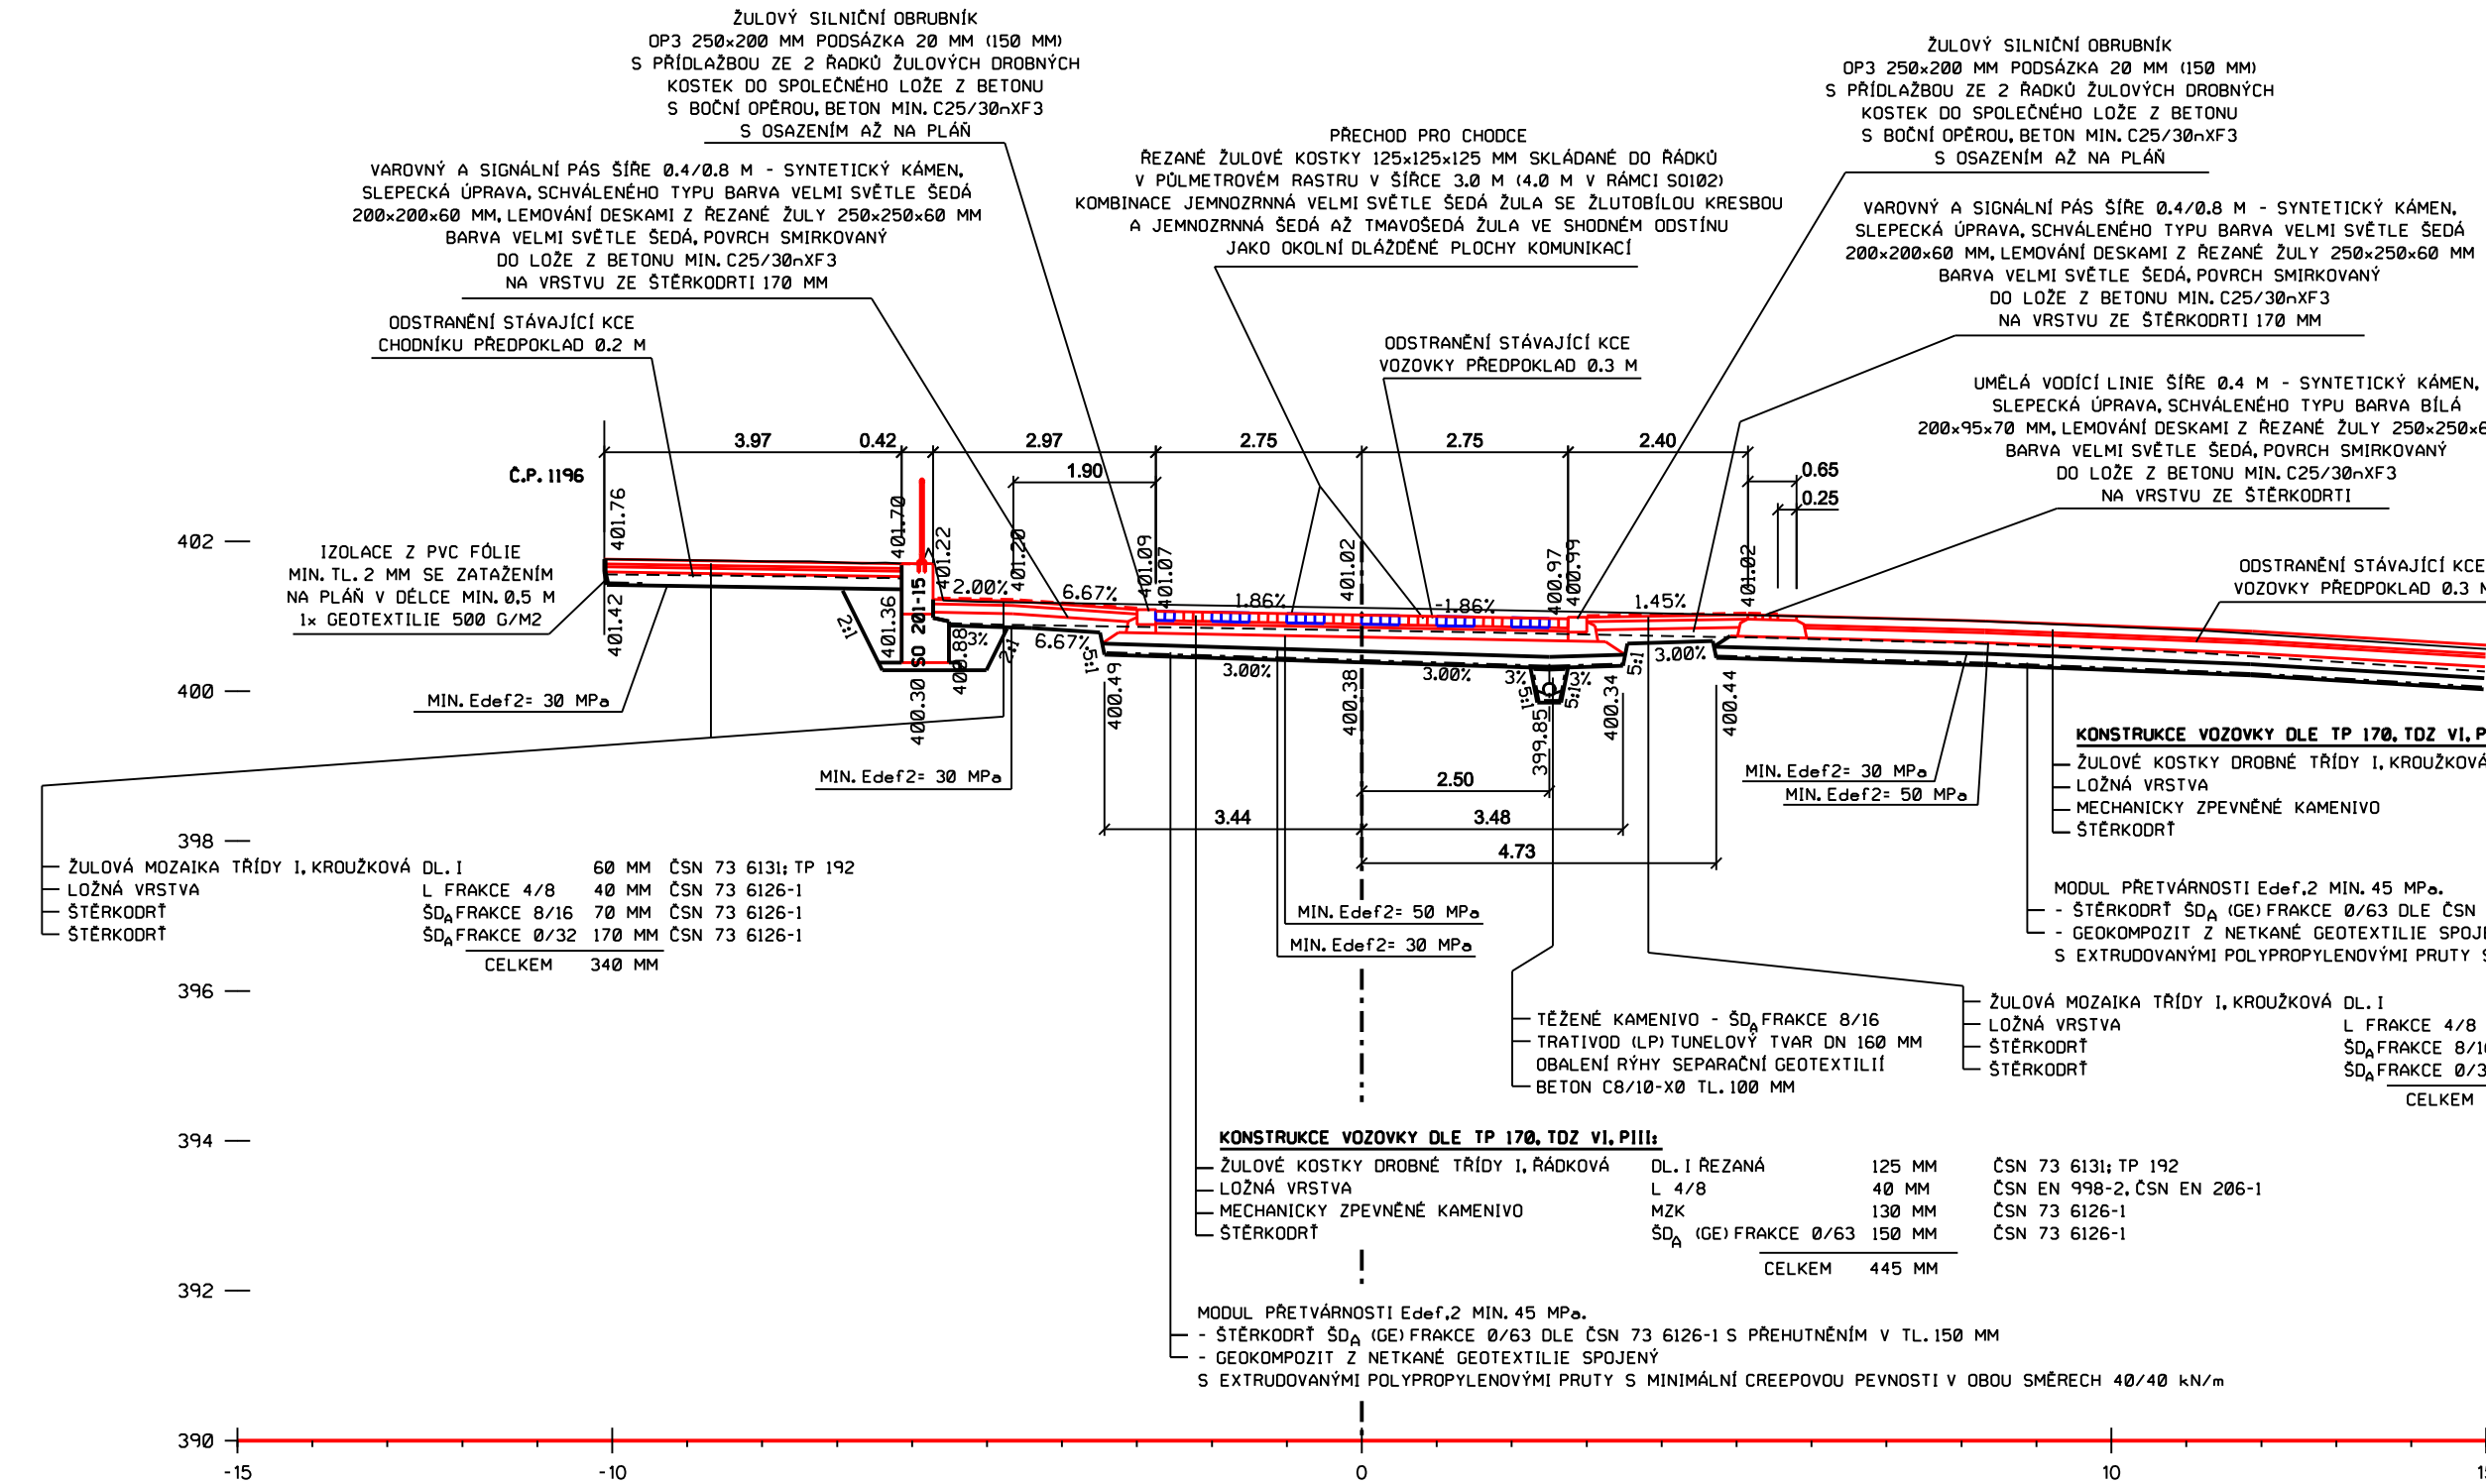

DALŠÍ VZOROVÉ ŘEZY V ROZSAHU SO 104 JSOU ZDOKUMENTOVÁNY V RÁMCI SO 101, SO 102 A SO 103

č. paré

		TRANSCONSULT		S.F.O.	
Nerudova 37,500 02 Hradec Králové					
Vedoucí projektu		Ing. Hodek		Středisko: 1	
Odpovědný projektant		Ing. Hodek		Vedoucí: Ing. Hodek	
Zpracovatel		Ing. Hodek		Zak.č.: 11922133000	
Přezkoušel		Ing. Šejbal		Arch.č. 02419	
Kontroloval		Ing. Pravda		Datum: 07/202	
Objednatel		Město Světlá nad Sázavou		Účel: DSP+PDP	
REVITALIZACE NÁMĚSTÍ TRČKŮ Z LÍPY VE SVĚTLÉ NAD SÁZAVOU DOKUMENTACE OBJEKTŮ, TECHNICKÝCH A TECHNOLOGICKÝCH ZAŘÍZENÍ STAVEBNÍ ČÁST					
SO 104 - STAVEBNÍ ÚPRAVY MÍSTNÍCH KOMUNIKACÍ, CHODNÍKŮ A ZPEVNĚNÝCH PLOCH					
VZOROVÉ PŘÍČNÉ REZY				měřítko	
1:100				č.výkresu	
4					