




D1 - SO 104 KM 0.015 00 - JELENOVA

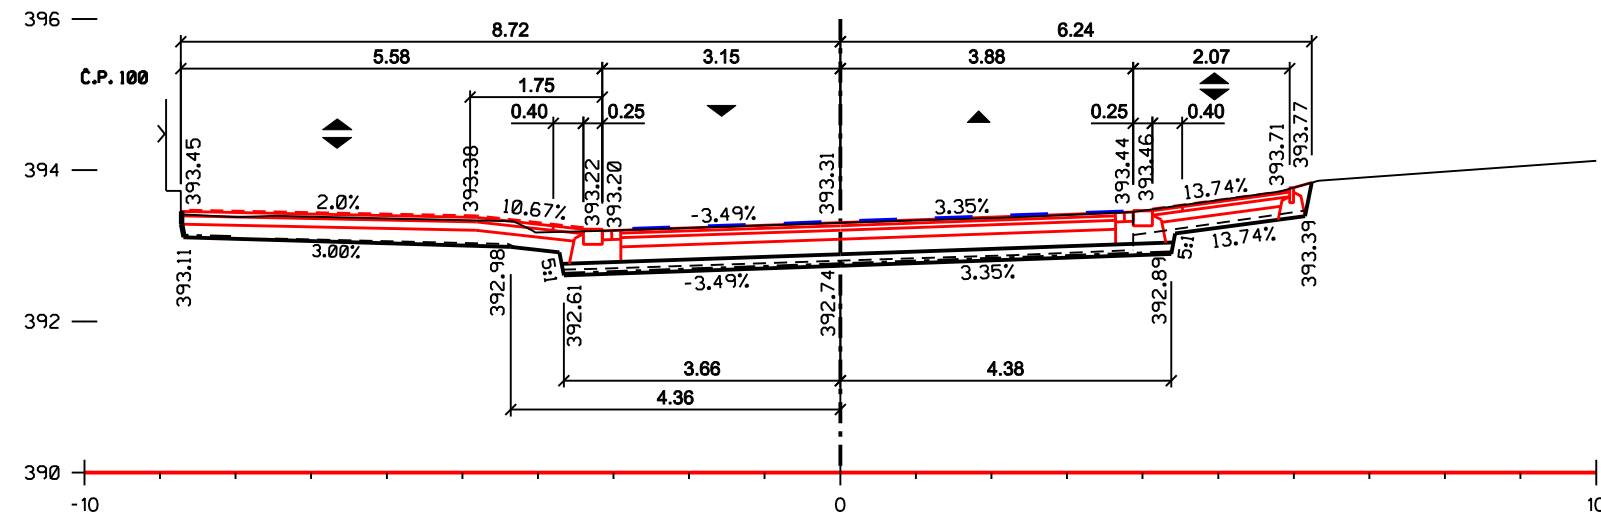


D4 - SO 104 KM 0.020 00 - NÁMĚSTÍ

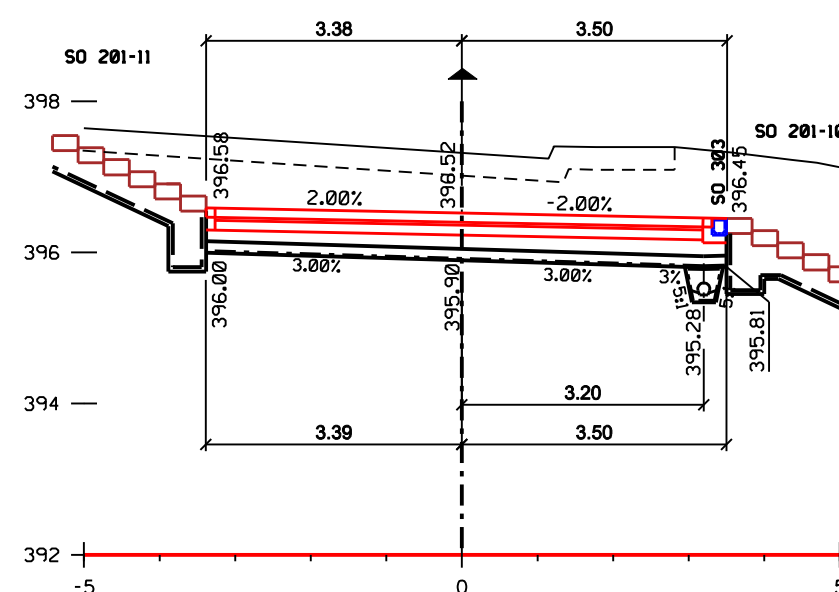


D6 - SO 104 KM 0.040 00 - NÁMĚSTÍ

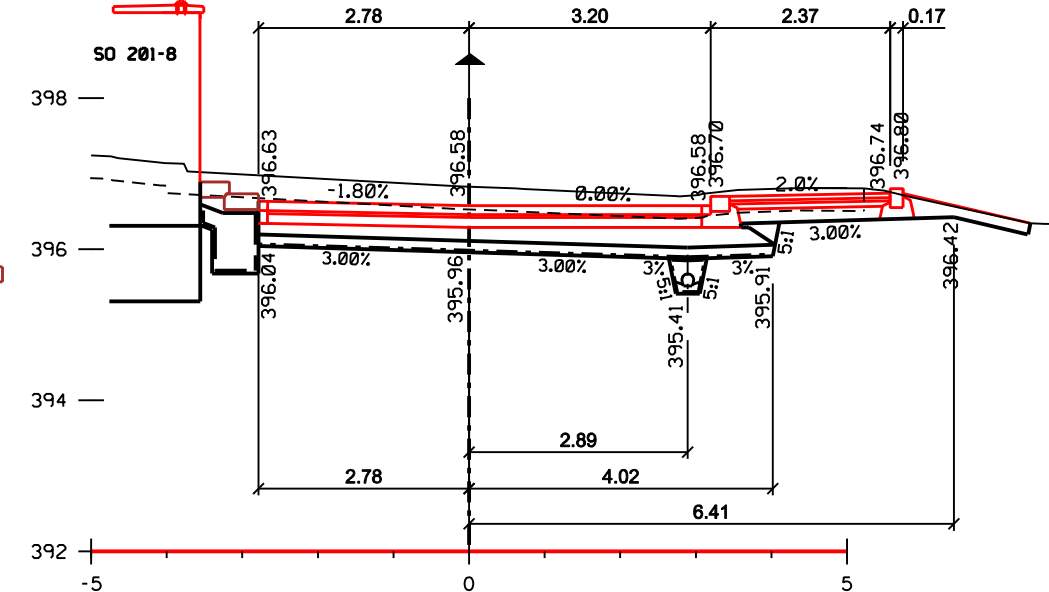


D7 - SO 104 KM 0.047 50 - NÁMĚSTÍ/PĚŠINKY

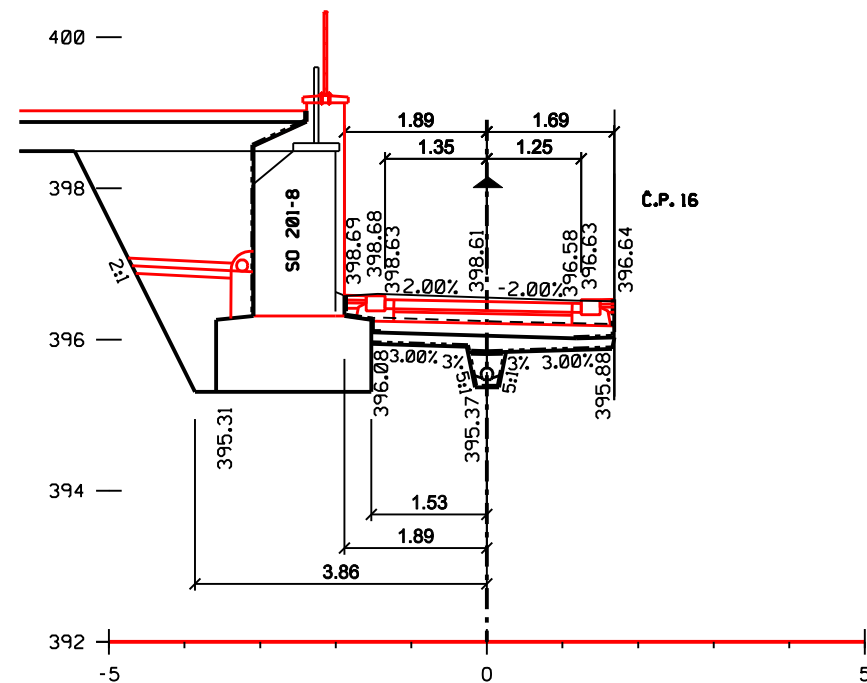


D2 - SO 104 KM 0.005 00 - NOVÉ MĚSTO

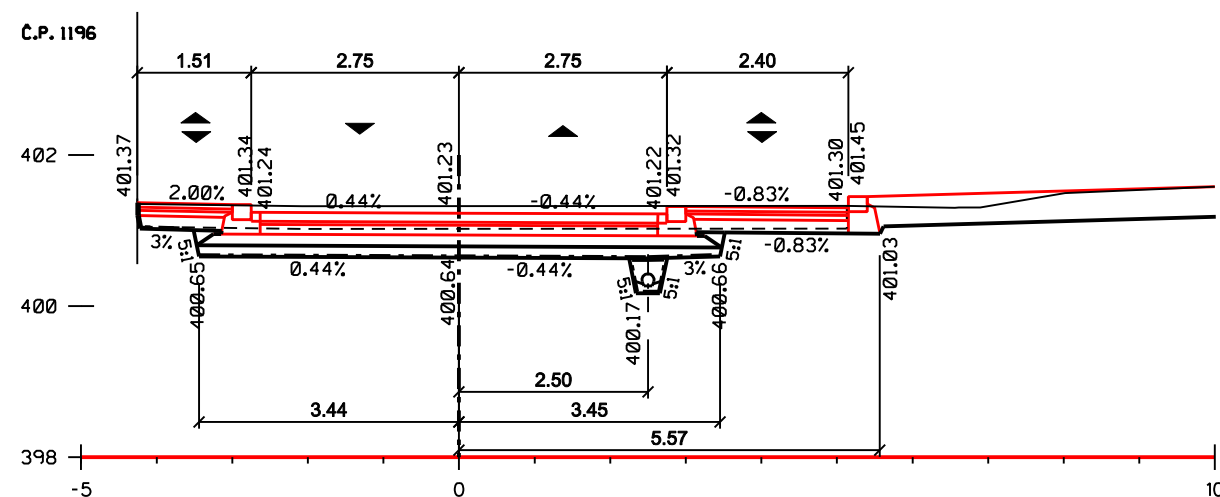


D5 - SO 104 KM 0.030 00 - NÁMĚSTÍ

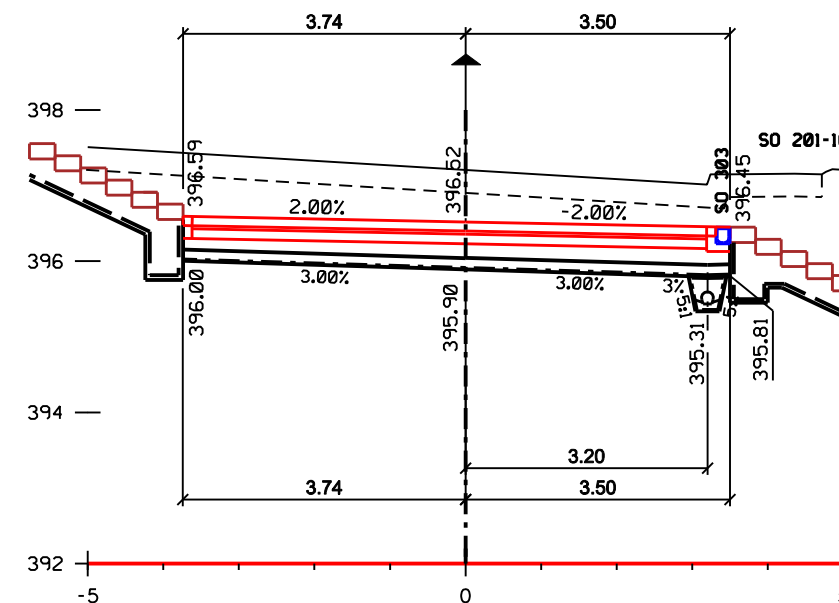

D8 - SO 104 - NÁMĚSTÍ/HORNÍ ULICE

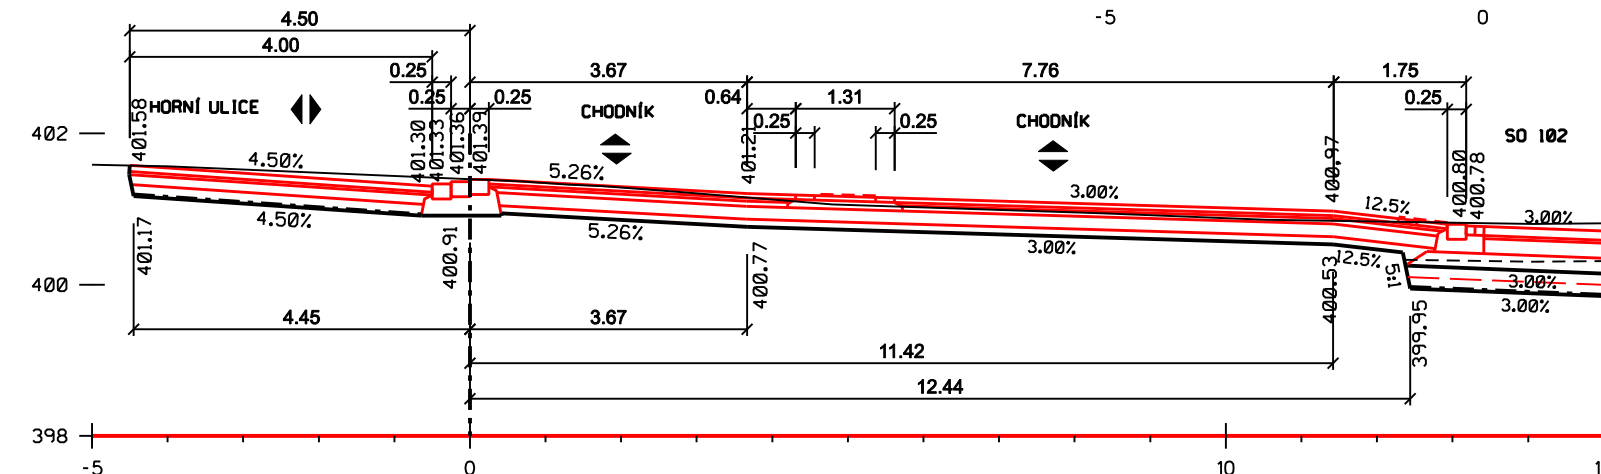

D3 - SO 104 KM 0.011 00 - NOVÉ MĚSTO


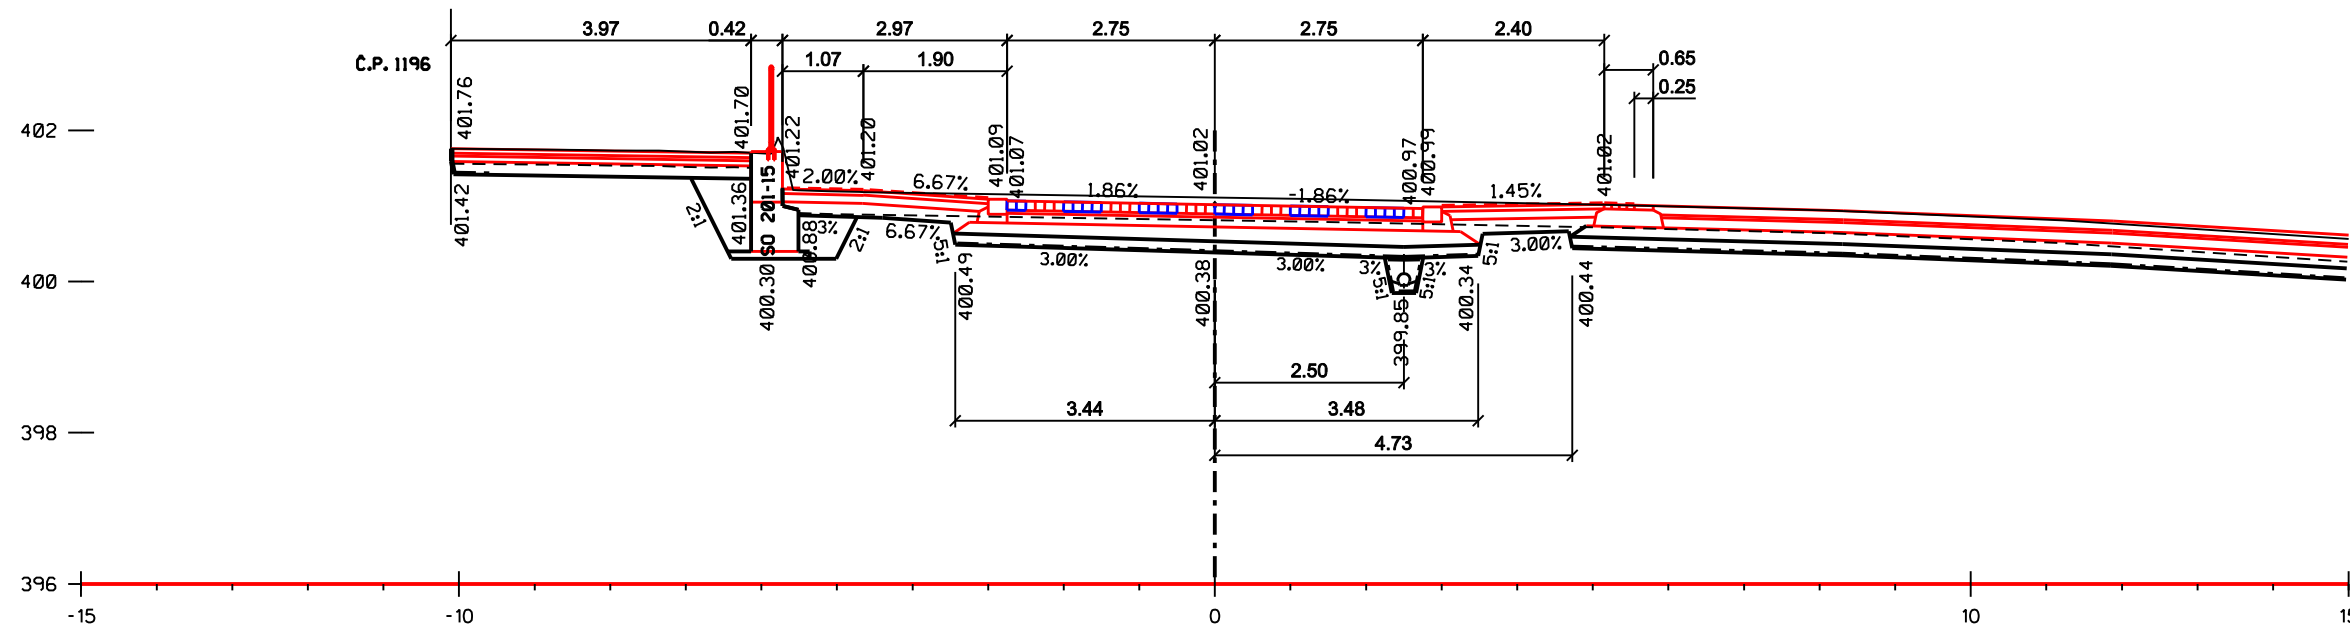


POZNÁMKA:

DALŠÍ ŘEZY V ROZSAHU SO 104 JSOU ZDOKUMENTOVÁNY V RÁMCI SO 101, SO 102 A SO 103

č. paré

SOUŘADNICOVÝ SYSTÉM S-JTSK
VÝŠKOVÝ SYSTÉM BpVTRANSCONSULT s.r.o.
Nerudova 37, 500 02 Hradec Králové

  Vedoucí projektu	Ing. Hodek		Středisko: 1										
Odpovědný projektant	Ing. Hodek		Vedoucí:	Ing. Hodek									
Zpracovatel	Ing. Hodek		Zak.č.	1	9	2	2	1	3	0	0		
Přezkoušel	Ing. Šejbal		Arch.č.	02419					Formát:	5 A			
Kontroloval	Ing. Pravda		Datum:	07/2020									
Objednatel	Město Světlá nad Sázavou		Účel:	DSP+PDP									

REVITALIZACE NÁMĚSTÍ TRČKY Z LÍPY VE SVĚTLÉ NAD SÁZAVOU DOKUMENTACE OBJEKTŮ, TECHNICKÝCH A TECHNOLOGICKÝCH ZAŘÍZENÍ STAVEBNÍ ČÁST SO 104 - STAVEBNÍ ÚPRAVY MÍSTNÍCH KOMUNIKACÍ, CHODNÍKŮ A ZPEVNĚNÝCH PLOCH			část dok.	D.1.7
PŘÍČNÉ ŘEZY D1 - D8			měřítko	1:100
			č.výkresu	5