
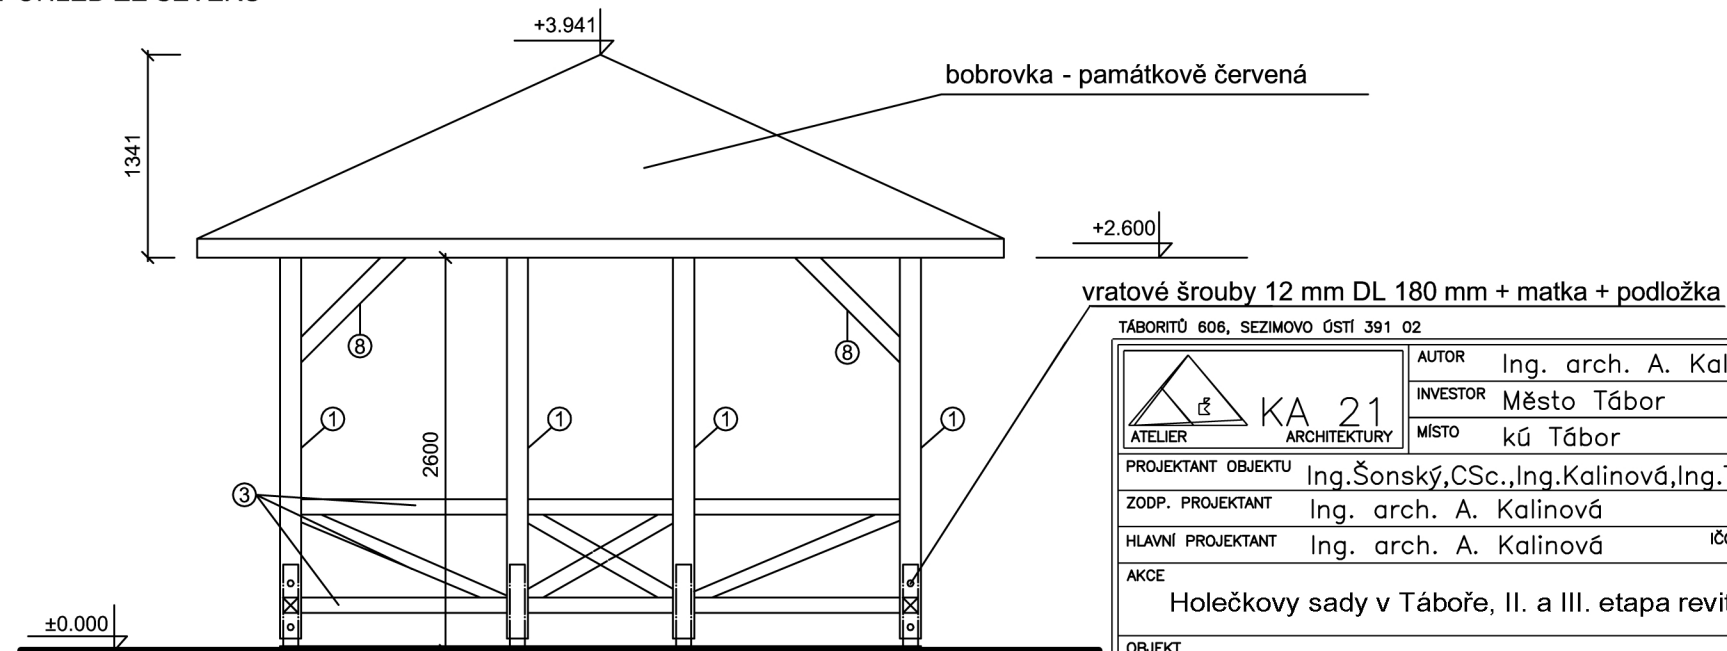


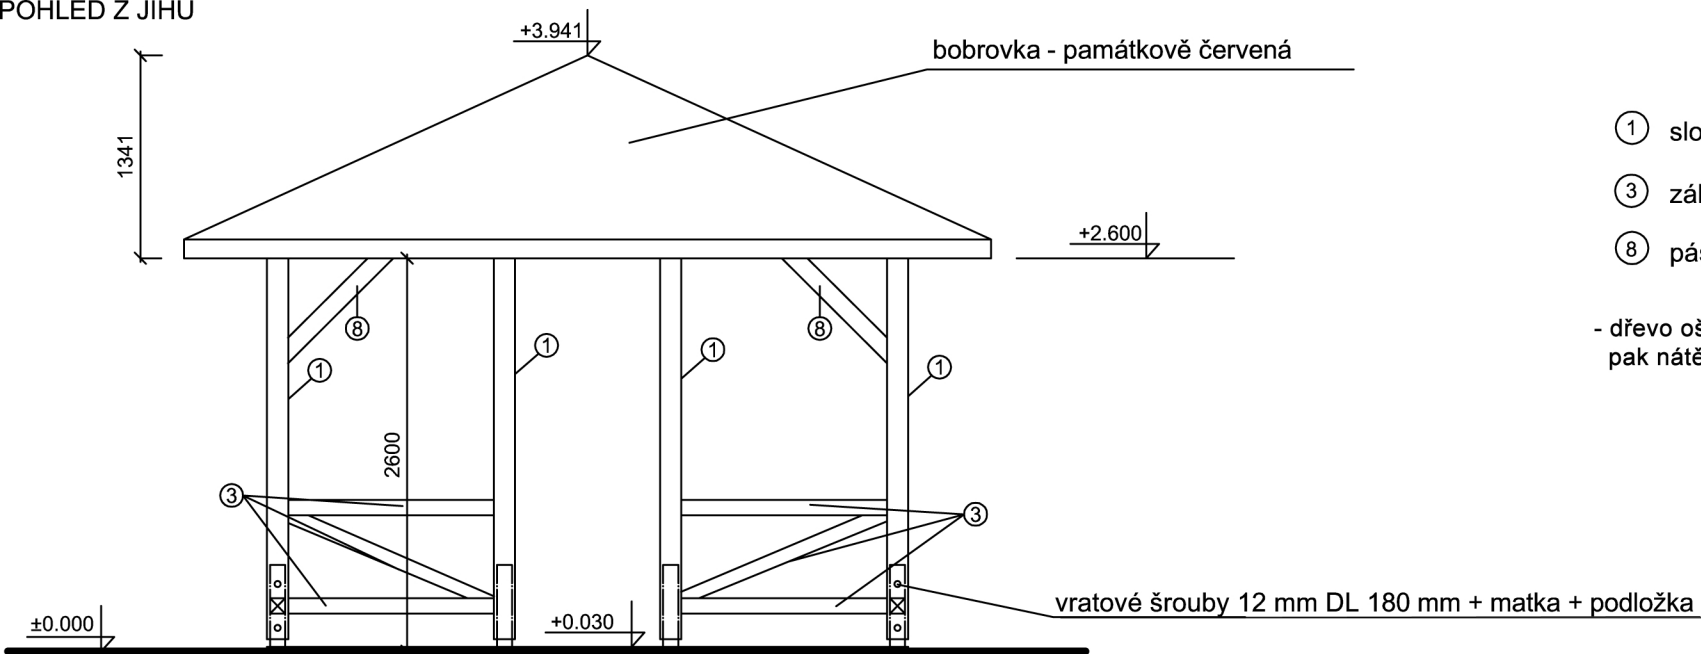

TÁBORITŮ 606, SEZIMOVO ÚSTÍ 391 02

 KA 21 ATELIER ARCHITEKTURY	AUTOR	Ing. arch. A. Kalinová		IČO 625 50 870	ČÁST F	
	INVESTOR	Město Tábor		IČO 00 253 014		
	MÍSTO	kú Tábor		PARC. č. 482		
PROJEKTANT OBJEKTU Ing.Šonský,CSc.,Ing.Kalinová,Ing.Turnovec,Ing.Mládek						VÝKRES F 04.5
ZODP. PROJEKTANT Ing. arch. A. Kalinová						
HLAVNÍ PROJEKTANT Ing. arch. A. Kalinová IČO 625 50 870 ČZ 006-2/05 12						
AKCE Holečkovy sady v Táboře, II. a III. etapa revitalizace				STUPEN DPS	PŘÍLOHA	
OBJEKT Altán – pohledy				FORMÁT xA4		
				DATUM XI.2012		
				MĚŘÍTKO 1:50		