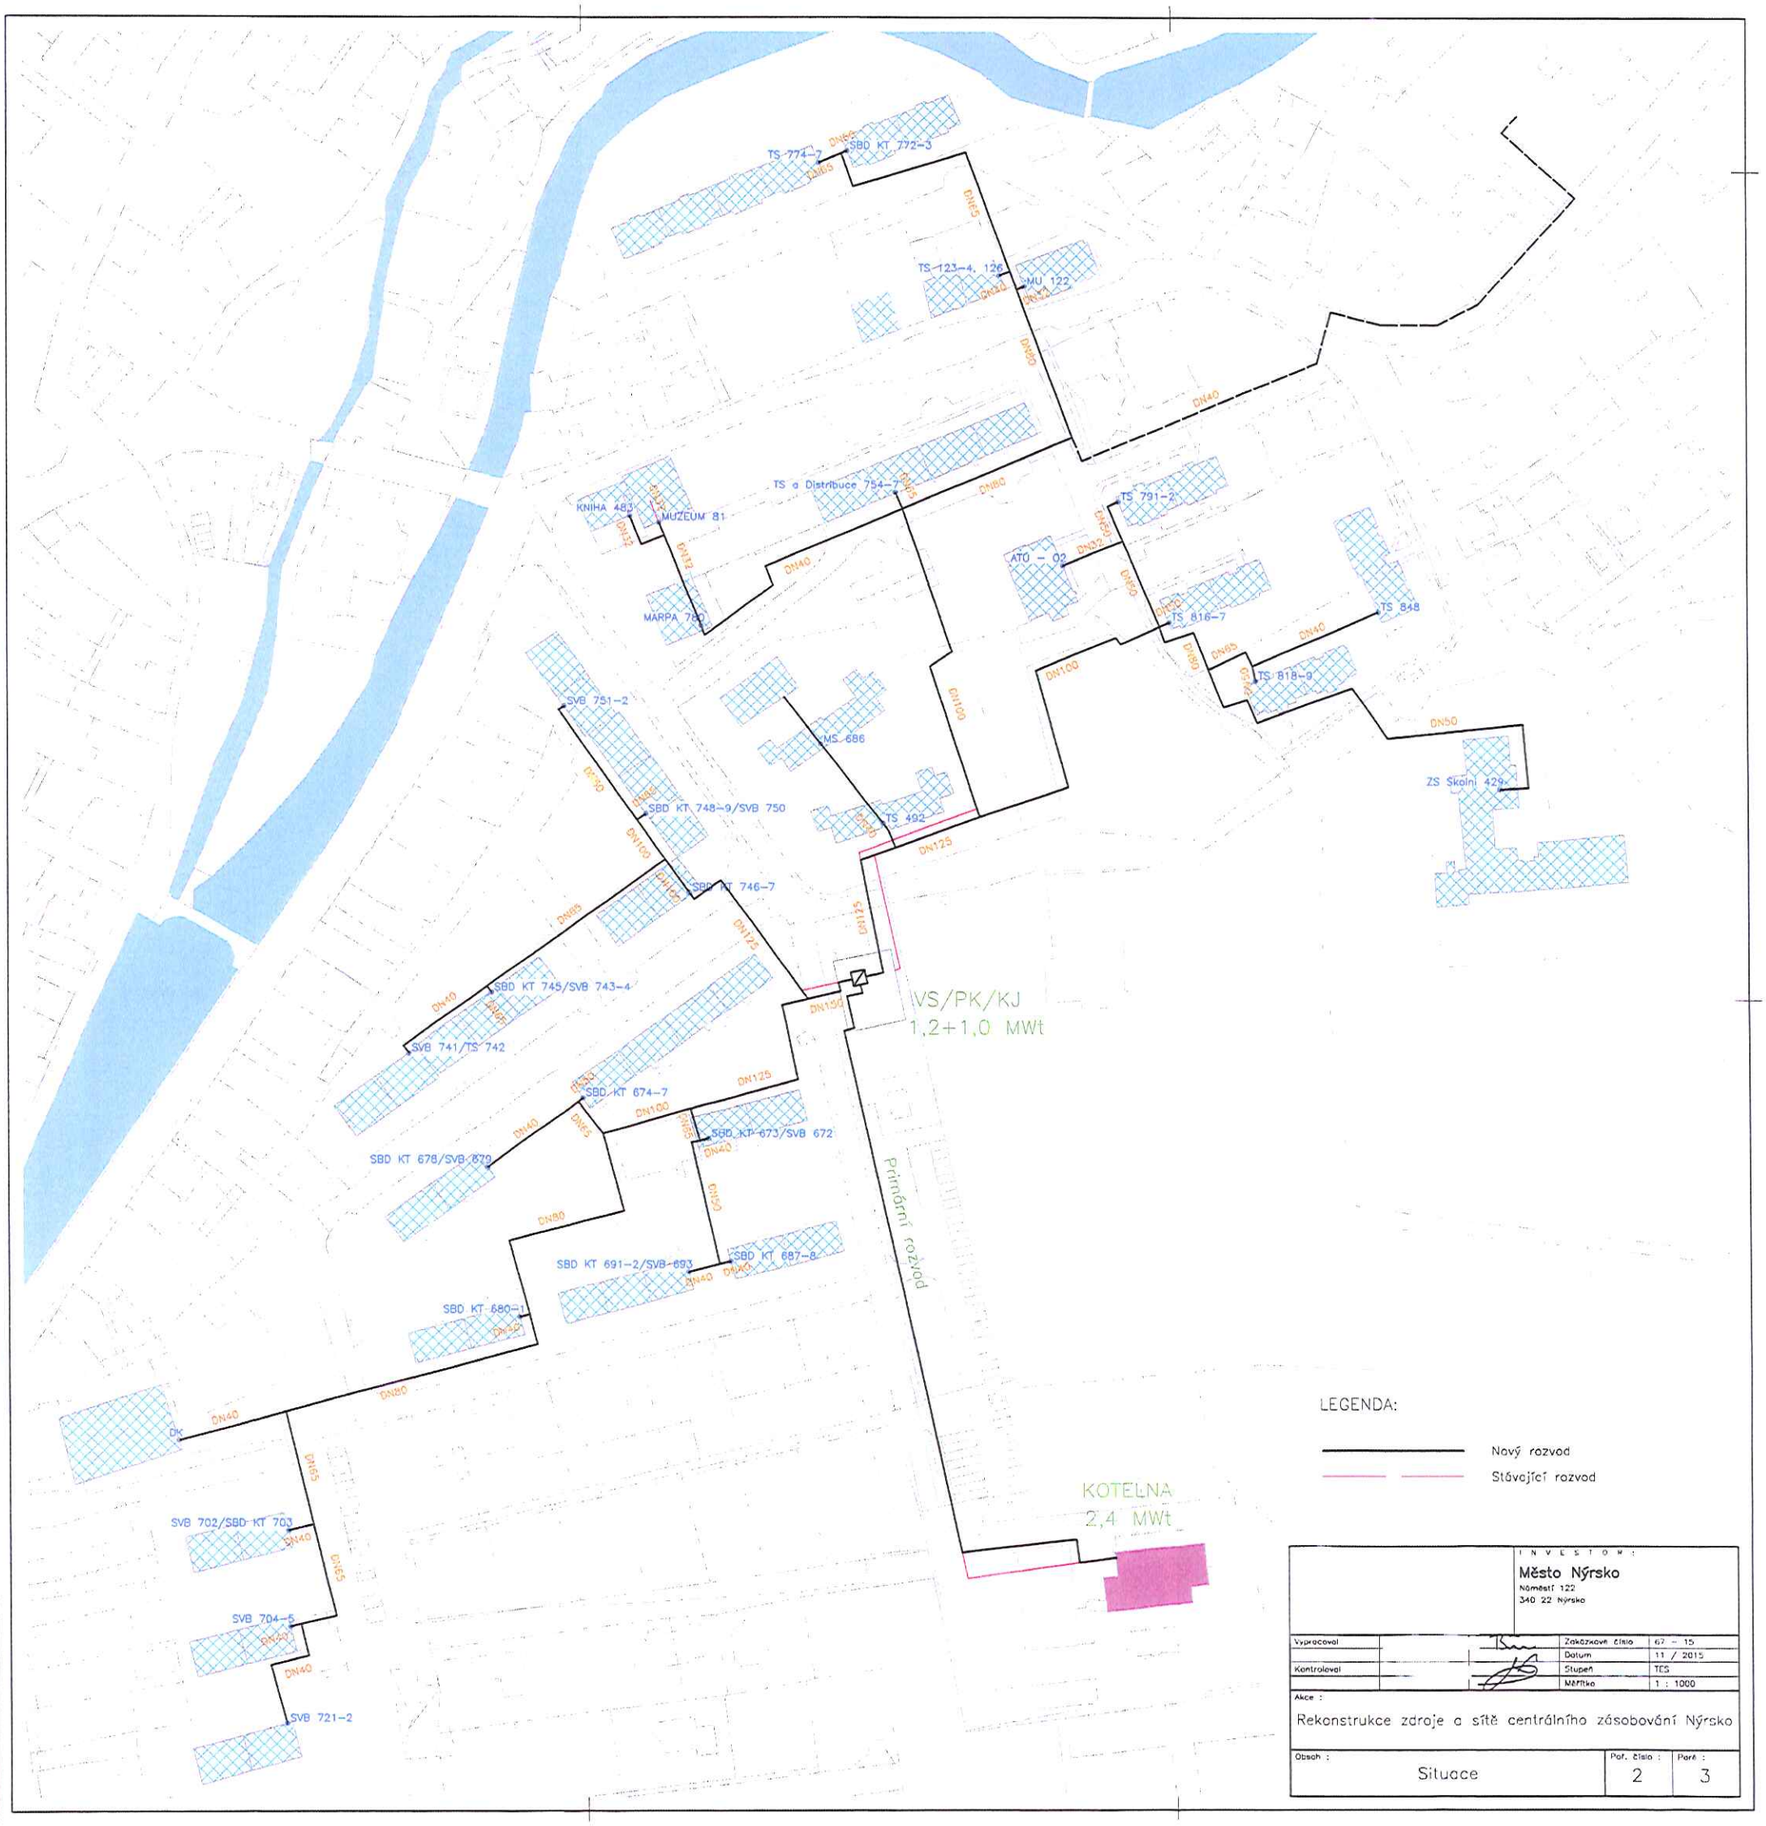


INVESTOR:

**Město Nýrsko**
Náměstí 122
340 22 Nýrsko

| | | | |
|---|---|---|---|
| Vypracoval | | Zakázkové číslo | 67 - 15 |
| | | Datum | 11 / 2015 |
| Kontroloval | | Stupeň | TES |
| | | Měřítko | 1 : 1000 |

Akce :
Rekonstrukce zdroje a sítě centrálního zásobování Nýrsko

| Obsah : | Poř. číslo : | Paré : |
|---|---|---|
| Situace | 2 | 3 |