



VYHODNOCENÍ DENDROLOGICKÉHO POTENCIÁLU SADU - tabulka A						
sadovnická hodnota	1	2	3	4	5	
1	0	0	0	0	0	
2	0	0	0	0	0	
3	0	0	3	0	0	
4	0	0	1	0	0	
5	0	0	0	6	25	

DENDROLOGICKÝ PRŮZKUM 1/1

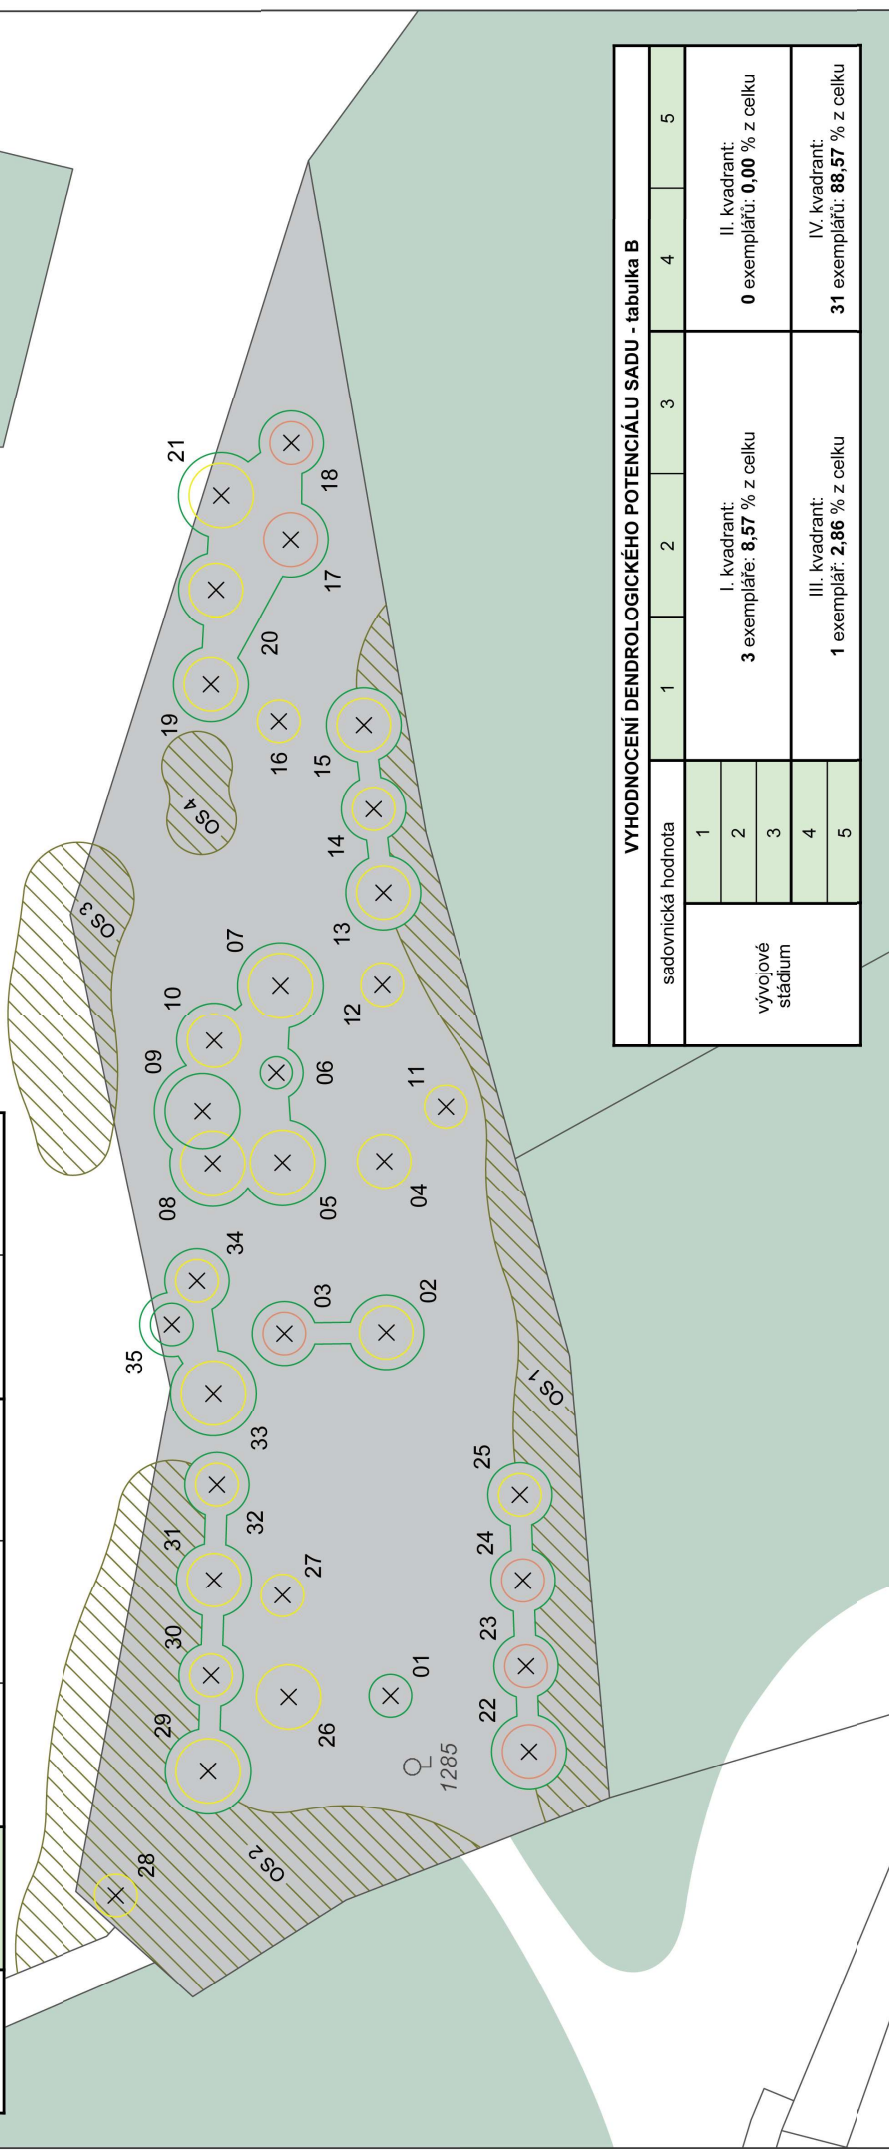


VYHODNOCENÍ DENDROLOGICKÉHO POTENCIÁLU SADU - tabulka B						
sadovnická hodnota	1	2	3	4	5	
1	I. kvadrant: 3 exempláře: 8,57 % z celku					II. kvadrant: 0 exemplářů: 0,00 % z celku
2						
3						
4	III. kvadrant: 1 exemplář: 2,86 % z celku					IV. kvadrant: 31 exemplářů: 88,57 % z celku
5						

A) SADOVNICKÁ HODNOTA jednotlivých stromů:

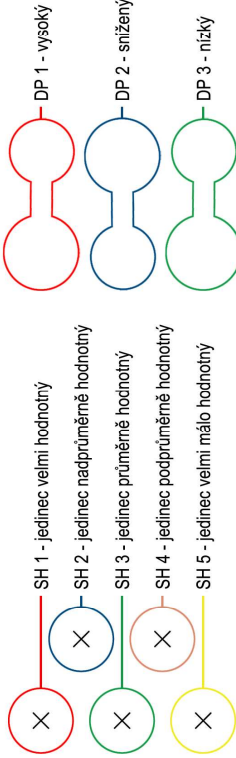

B) DENDROLOGICKÝ POTENCIÁL skupin stromů:

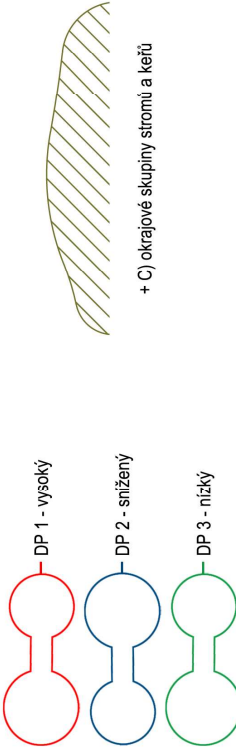

10 m
1:500


vypracoval:	klient:		
Ing. Vladimír Arnošt	Obec Petrohrad		
předmět:	obnova veřejné zeleně	formát: 2xA4	
místo:	Petrohrad [k.ú. 719692]	datum: 05/2022	
název výkresu:	DENDROLOGICKÝ PRŮZKUM 1/1	číslo výkresu: sad - DP 1/1	





vypracoval:	klient:	
	Ing. Vladimír Arnošt	Obec Petrohrad
předmět:	obnova veřejné zeleně	
místo:	Petrohrad [k.ú. 719692]	
název výkresu:	AXONOMETRIE 1/2	
	[směr: jih]	
		formát: 2×A4
		datum: 05/2022
		číslo výkresu: sad - AX 1/2



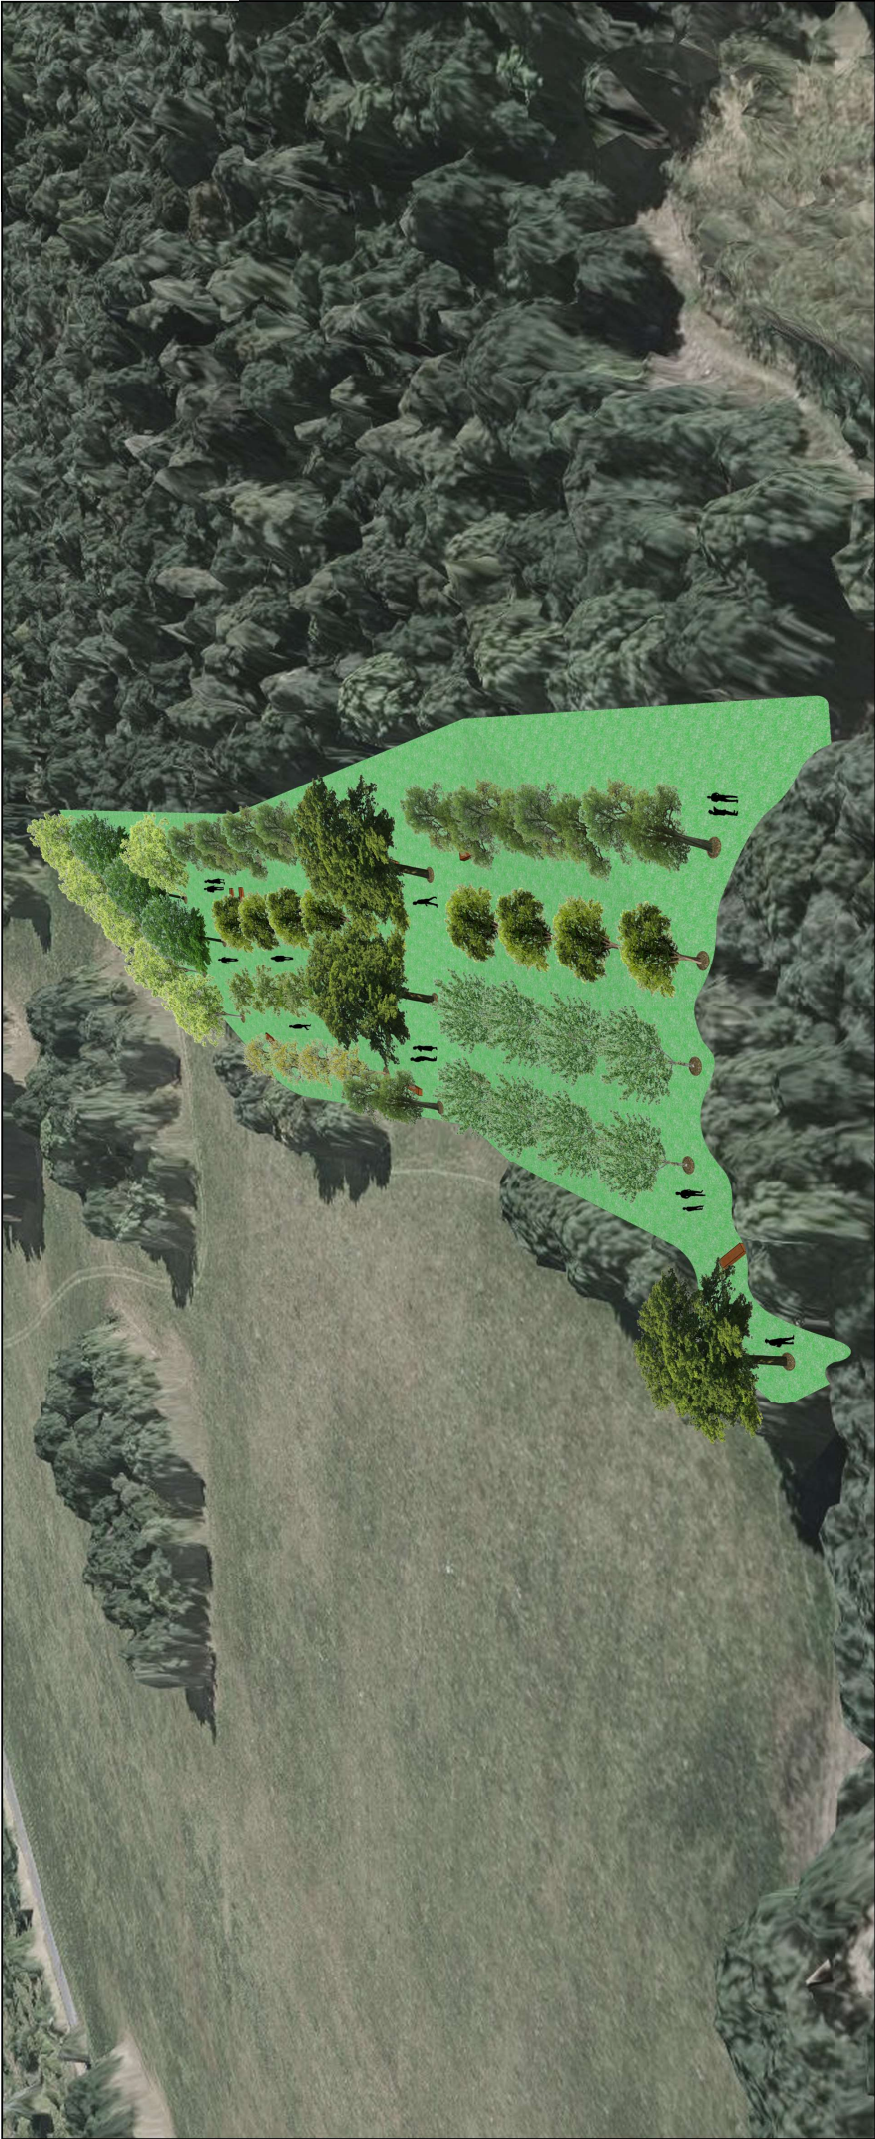


vypracoval:	klient:	
	Ing. Vladimír Arnošt	Obec Petrohrad
předmět:	obnova veřejné zeleně	
místo:	Petrohrad [k.ú. 719692]	formát: 2×A4
název výkresu:	AXONOMETRIE 2/2	datum: 05/2022
	[směr: východ]	číslo výkresu: sad - AX 2/2



DRUHOVÉ SLOŽENÍ VYSAZOVANÝCH STROMŮ

1.	<i>Pyrus communis</i>	hrušeň obecná	[01 - 08]	- 8 ks
2.	<i>Malus domestica</i>	jabloň domácí	[09 - 16]	- 8 ks
3.	<i>Prunus avium</i>	třešeň ptačí	[17 - 24]	- 8 ks
4.	<i>Prunus domestica</i>	slivoň švestka	[25 - 28]	- 4 ks
5.	<i>Prunus cerasus</i>	višeň obecná	[29 - 32]	- 4 ks
6.	<i>Sorbus domestica</i>	jeřáb oskeruše	[33 - 35]	- 3 ks
7.	<i>Juglans regia</i>	ořešák královský	[36 - 41]	- 6 ks
8.	<i>Castanea sativa</i>	kaštanovník setý	[42 - 44]	- 3 ks

10 m
1 : 750

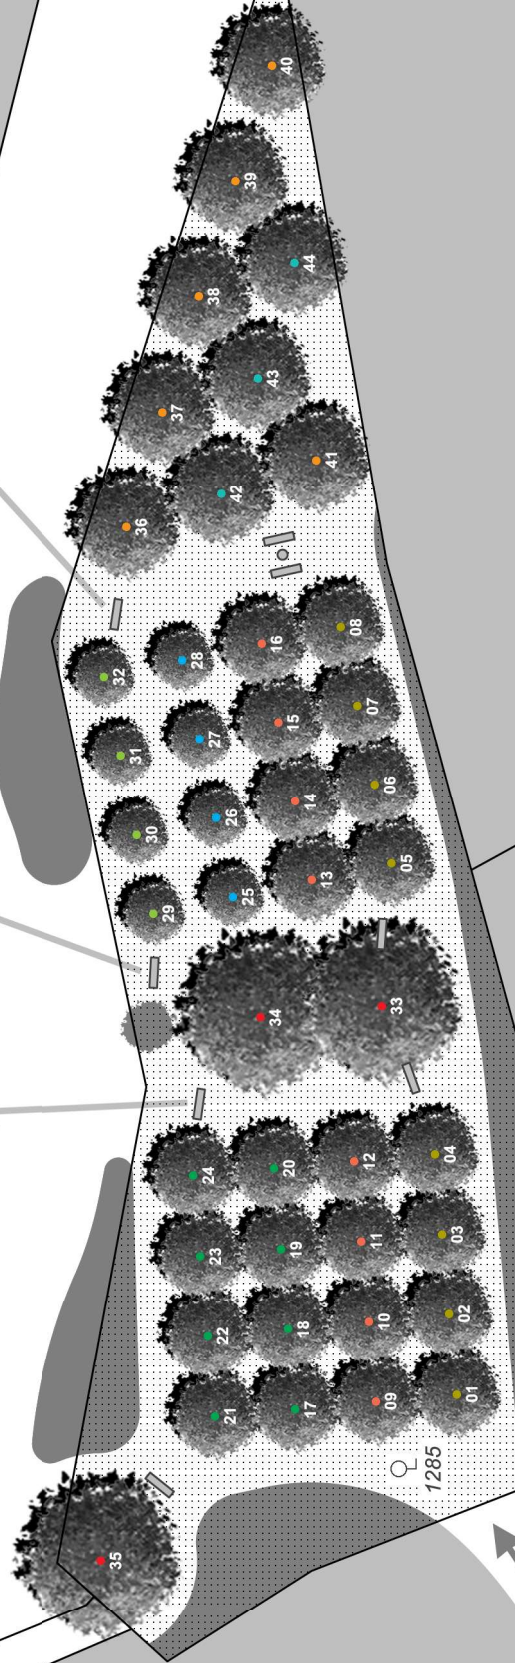

DOPLŇUJÍCÍ OSAZOVACÍ SCHÉMA 1/4

vypracoval:	klient:		
Ing. Vladimír Arnošt	Obec Petrohrad		
předmět:	obnova veřejné zeleně	formát:	1×A4
místo:	Petrohrad [k.ú. 719692]	datum:	05/2022
název výkresu:	DOS 1/4 druhovvé složení vysazovaných stromů	číslo výkresu:	sad - DOS 1/4



SKLIZEŇ PLODŮ VYSAZOVANÝCH STROMŮ

1. stromy č. 01, 02, 04, 05, 09, 20, 24, 25, 29 [celkem 9 ks]:

letní [01 - 16], velmi raná [17 - 32] = relativní pro jednotlivé skupiny (jádroviny, peckoviny etc.)


2. stromy č. 06, 07, 10, 11, 12, 17, 21, 23, 27, 30, 31, 33, 34, 35, 36, 37, 38, 39, 40, 41, 42, 43, 44 [celkem 23 ks]:
podzimní [01 - 16], středně raná [17 - 32], podzimní [33 - 44] = relativní pro jednotlivé skupiny (jádroviny, peckoviny etc.)

3. stromy č. 03, 08, 13, 14, 15, 16, 18, 19, 22, 26, 28, 32 [celkem 12 ks]:

zimní [01 - 16], pozdní [17 - 32] = relativní pro jednotlivé skupiny (jádroviny, peckoviny etc.)

10 m
1 : 750

S

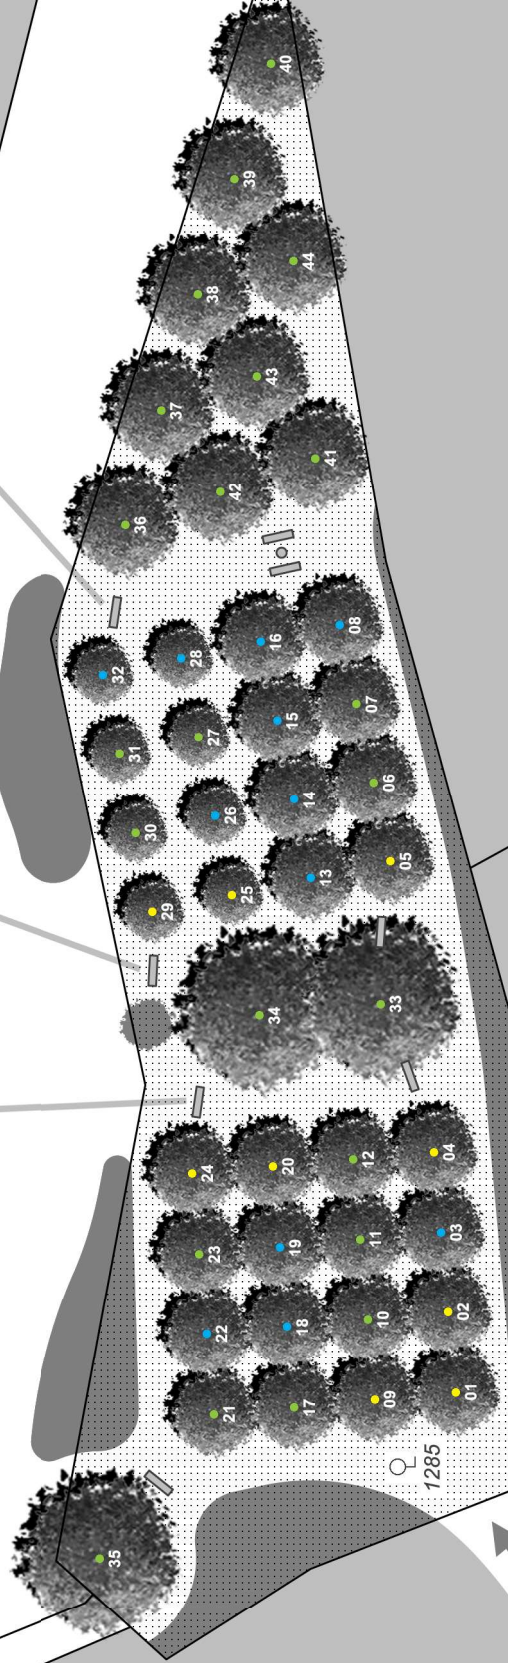

DOPLŇUJÍCÍ OSAZOVACÍ SCHÉMA 2/4

vypracoval:	klient:	VΛ		
Ing. Vladimír Arnošt	Obec Petrohrad			
předmět:	obnova veřejné zeleně	1×A4		
místo:	Petrohrad [k.ú. 719692]	05/2022		
název výkresu:	DOS 2/4 sklizeň plodů vysazovaných stromů	sad - DOS 2/4		

SKUPINY ODRŮD VÝSAZOVANÝCH STROMŮ

1. staré odrůdy

01, 02, 04, 05, 07, 08, 09, 10, 11, 12, 14, 16, 17, 20, 21, 22, 24, 26, 32 [celkem 19 ks]



2. nové odrůdy

03, 06, 13, 15, 18, 19, 23, 25, 27, 28, 29, 30, 31, 36, 37, 38, 39, 40, 41 [celkem 19 ks]

3. botanické druhy

33, 34, 35, 42, 43, 44 [celkem 6 ks]

10 m
1 : 750

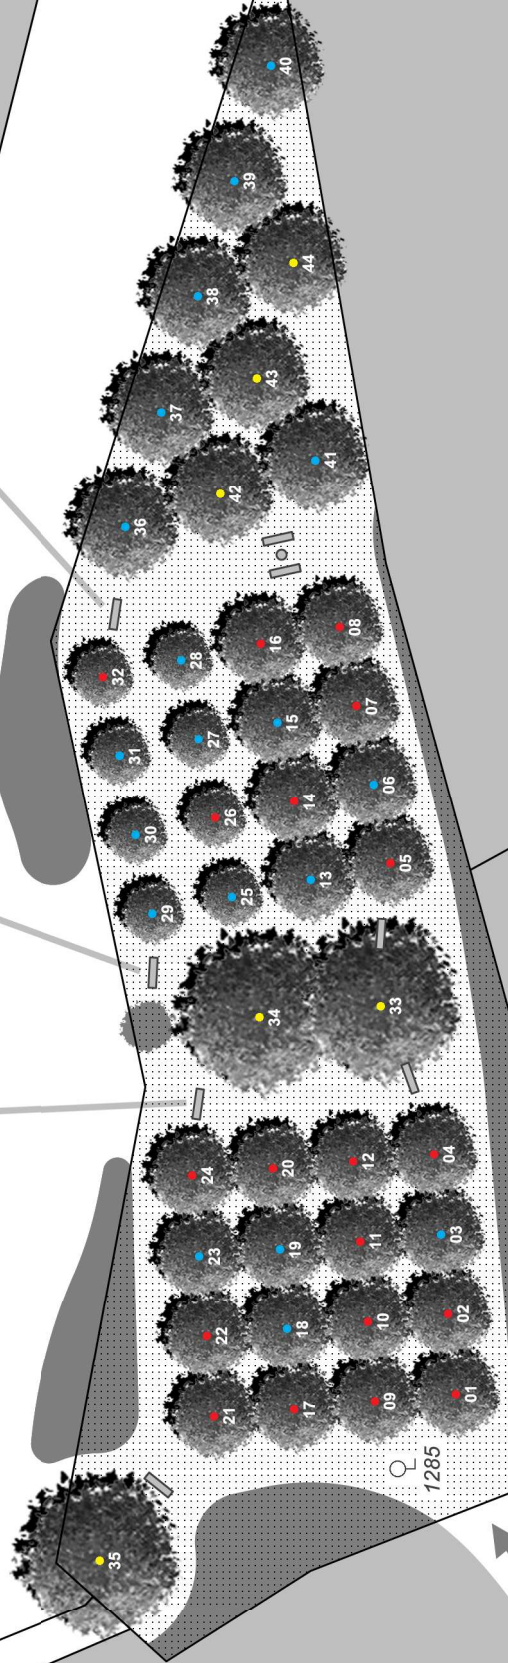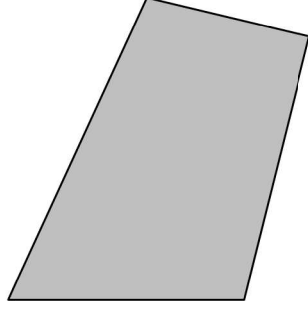

Q
1285

DOPLŇUJÍCÍ OSAZOVACÍ SCHÉMA 3/4

vypracoval:		klient:	
Ing. Vladimír Arnošt		Obec Petrohrad	
předmět:		obnova veřejné zeleně	
místo:		Petrohrad [k.ú. 719692]	
název výkresu:		DOS 3/4 skupiny odrůd vysazovaných stromů	číslo výkresu:
			sad - DOS 3/4





1×A4

05/2022

BARVA PLODŮ VYSAZOVANÝCH STROMŮ

- | | |
|-----------------|---|
| 1. červená | - 01, 03, 05, 10, 12, 14, 18, 19, 20, 22, 23, 24, 29, 30, 31, 32, 33, 34, 35 [celkem 19 ks] |
| 2. zelená/hnědá | - 36, 37, 38, 39, 40, 41, 42, 43, 44 [celkem 9 ks] |
| 3. žlutá | - 02, 04, 07, 11, 13, 17, 21 [celkem 7 ks] |
| 4. modrá | - 25, 26, 27, 28 [celkem 4 ks] |
| 5. zelená | - 08, 09, 16 [celkem 3 ks] |
| 6. fialová | - 06, 15 [celkem 2 ks] |

10 m
1 : 750

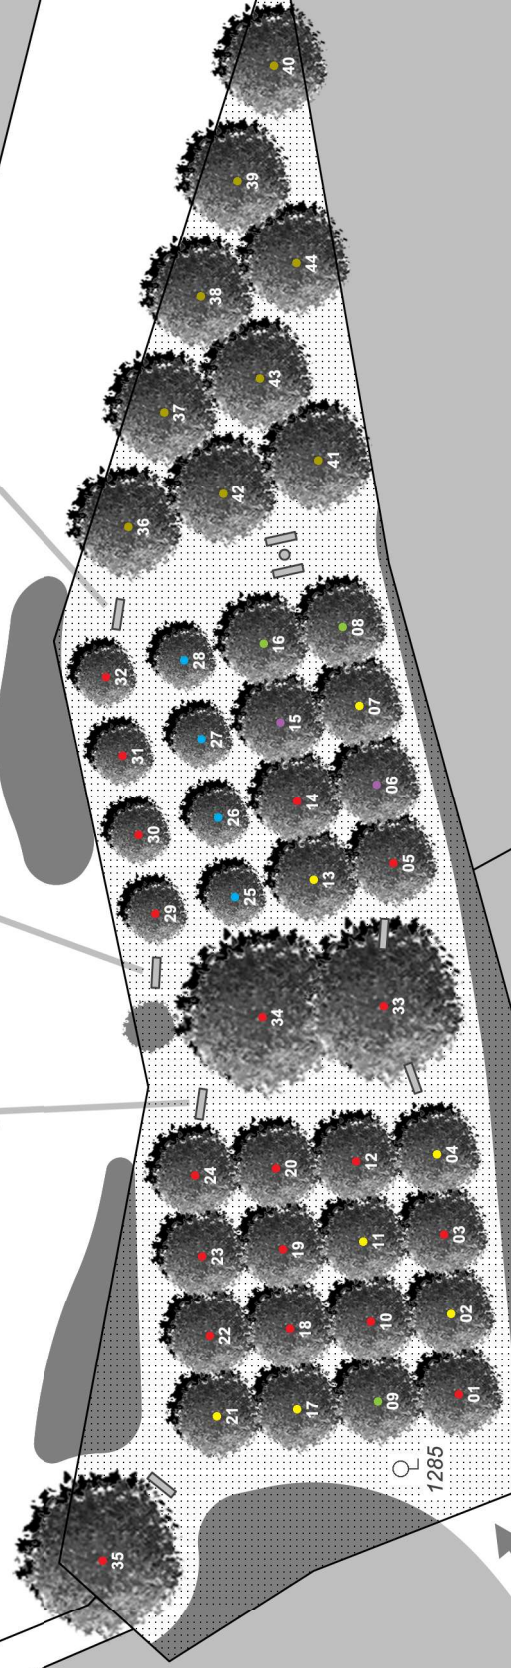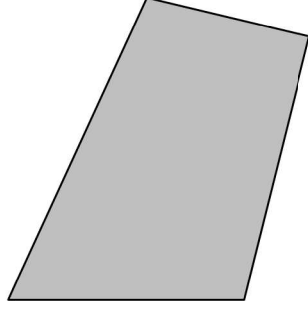

DOPLŇUJÍCÍ OSAZOVACÍ SCHÉMA 4/4

vypracoval:	klient:	
	Obec Petrohrad	
předmět:	obnova veřejné zeleně	
místo:	Petrohrad [k.ú. 719692]	
název výkresu:	DOS 4/4	číslo výkresu:
	barva plodů vysazovaných stromů	sad - DOS 4/4



1×A4

05/2022

sad - DOS 4/4



VYTYČOVACÍ PLÁN 1/2

vypracoval:	klient:	
	Ing. Vladimír Arnošt	Obec Petrohrad
předmět:	obnova veřejné zeleně	
místo:	Petrohrad [k.ú. 719692]	
název výkresu:	VYTYČOVACÍ PLÁN 1/2	
	uspořádání vůči katastrální mapě	
formát:		2×A4
datum:		05/2022
číslo výkresu:		sad - VP 1/2



- nově vysazované stromy sadu
- okrajové skupiny stromů a keřů
- původní ovocné stromy sadu



vypracoval:	klient:	
Ing. Vladimír Arnošt	Obec Petrohrad	
předmět:	obnova veřejné zeleně	
místo:	Petrohrad [k.ú. 719692]	
název výkresu:	VYTYČOVACÍ PLÁN 2/2 vnitřní uspořádání výsadeb stromů	
	formát: 2×A4 datum: 05/2022 číslo výkresu: sad - VP 2/2	

