

<div></div>					
<div>GENERÁLNÍ PROJEKTANT:</div> <div><div></div></div> <div>ATELIÉR VELEHRADSKÝ</div> <div>Výstaviště 1, 603 00, Brno / IČ: 292 63 140 / atelier@velehradsky.cz / +420 547 221 936</div>		<div>SCHÉMA OBJEKTU:</div> <div></div> <div>Č. PARÉ:</div> <div>AUTORIZACE:</div>			
<div>NÁZEV AKCE:</div> <div>Informační centrum nádraží Teplice nad Bečvou, rekonstrukce a dostavba - projektová dokumentace</div>		<div>ODPOVĚDNÝ PROJEKTANT:</div> <div>Ing. arch. Tomáš Velehradský</div>		<div>DATUM:</div> <div>2022-10-14</div> <div>MĚŘÍTKO:</div>	
<div>STAVEBNÍK:</div> <div>Město Hranice, Pernštejnské nám. 1, 753 01, Hranice</div>		<div>HLAVNÍ INŽENÝR PROJEKTU :</div> <div>Ing. Karel Cihlář</div>		<div>FORMÁT:</div> <div>297 x 210</div> <div>POČET A4:</div> <div>1 x A4</div>	
<div>MÍSTO STAVBY:</div> <div>U Teplic 552, 75 301 Hranice I-Město Olomoucký kraj</div>		<div>VYPRACOVAL:</div> <div>Ing. Jan Trčka</div>		<div>STUPEŇ PD:</div> <div>DOKUMENTACE PRO PROVÁDĚNÍ STAVBY</div>	
<div>SUBDODAVATEL:</div> <div>Ateliér Velehradský, s. r. o.</div>				<div>OBJEKT:</div> <div>OBJEKT INFORMAČNÍHO CENTRA, OBJEKT OBČERSTVENÍ</div>	
				<div>ČÁST PD:</div> <div>DOKUMENTACE OBJEKTŮ</div> <div>D.1.1</div>	
				<div>PROFESNÍ ČÁST:</div> <div>ARCHITEKTONICKO-STAVEBNÍ ŘEŠENÍ</div>	
				<div>ČÍSLO REVIZE:</div>	
<div>1470   DPS   SO-01 SO-02   D.1.1   STANDARDY ZAŘIZOVACÍCH PŘEDMĚTŮ   AS 408</div>					

OBECNÁ POZNÁMKA

- JE-LI V PODKLADECH DEFINOVÁN KONKRÉTNÍ VÝROBEK, MÁ SE ZA TO, ŽE JE JÍM DEFINOVÁN MINIMÁLNÍ POŽADOVANÝ STANDARD. VÝROBEK MŮŽE BÝT NAHRAZEN VÝROBKEM SROVNATELNÝM, NESMÍ SE VŠAK SNÍŽIT NAVRHOVANÝ STANDARD (SPECIFIKACE NOVĚ NAVRHOVANÉHO VÝROBKU PAK MUSÍ OBSAHOVAT DOSTATEK ÚDAJŮ PRO OVĚŘENÍ VÝŠE ZMÍNĚNÉHO POŽADAVKU). ZA SOUČÁST STANDARDU SE POVAŽUJE I DESIGN VÝROBKU. VÝROBKY, POVRCHOVÉ ÚPRAVY A DALŠÍ NAVRŽENÉ MATERIÁLY UVEDENÉ V SEZNAMU VZORKŮ MUSEJÍ BÝT PŘED STAVBOU VYVZORKOVÁNY A PÍSEMNĚ SCHVÁLENY INVESTOREM. VIDITELNÉ VÝROBKY PODLÉHAJÍ ODSOUHLASENÍ AUTORSKÉHO DOZORU, RESPEKTIVE GENERÁLNÍHO PROJEKTANTA. DODAVATEL MUSÍ POČÍTAT S TÍM, ŽE PŘEDLOŽENÉ VZORKY NEMUSEJÍ BÝT ODSOUHLASENY A TUTO PROCEDURU ZAHÁJÍ V DOSTATEČNÉM PŘEDSTIHU. NEODSOUHLASENÉ VÝROBKY NESMĚJÍ BÝT ZABUDOVÁNY. KOTEVNÍ MATERIÁL, ZPŮSOB SPOJOVÁNÍ A DALŠÍ PODROBNOSTI JSOU SOUČÁSTÍ DÍLENSKÉ DOKUMENTACE.
- DODAVATEL ZAJISTÍ V RÁMCI SVÉ VÝROBNÍ PŘÍPRAVY VYPRACOVÁNÍ KONSTRUKČNÍCH, DÍLENSKÝCH A MONTÁŽNÍCH VÝKRESŮ, KTERÉ JE POVINEN NECHAT SCHVÁLIT INVESTOREM. ROZMĚRY A DETAILS VÝROBKŮ BUDOU UPŘESNĚNY NA STAVBĚ DLE SKUTEČNÉHO PROVEDENÍ. SOUČÁSTÍ DODÁVKY BUDE VŽDY VÝROBEK VČETNĚ OSAZENÍ. DODÁVANÉ KONSTRUKCE A PRVKY JSOU FUNKČNÍM KOMPLETEM VČETNĚ VEŠKERÉHO PŘÍSLUŠENSTVÍ PRO MONTÁŽ A NÁSLEDNOU SPRÁVNOU FUNKCI. DODAVATEL BUDE POSTUPOVAT DLE PLATNÝCH PRÁVNÍCH PŘEDPISŮ, TECHNICKÝCH NOREM, NORMALIZAČNÍCH INFORMACÍ, TECHNOLOGICKÝCH POKYNŮ VÝROBCE, PRAVIDEL SPRÁVNÉ PRAXE A DALŠÍCH OBECNĚ PLATNÝCH PRAVIDEL SMĚŘUJÍCÍCH KE KVALITNÍMU A DLOUHODOBĚ FUNKČNÍMU VÝSLEDKU.
- VŠECHNY NORMY A JINÉ PŘEDPISY BUDOU UPLATNĚNY V AKTUÁLNÍM ZNĚNÍ V DOBĚ REALIZACE STAVBY, PŘÍPADNĚ VE ZNĚNÍ PŘEDPISU NEBO NORMY NAHRAZUJÍCÍ PŮVODNÍ TEXT.
- VÝROBNÍ ROZMĚRY BUDOU STANOVENY NA ZÁKLADĚ ZAMĚŘENÍ, ZA KTERÉ BERE PLNOU ZODPOVĚDNOST DODAVATEL STAVBY.
- PŘESNÁ BAREVNÁ SPECIFIKACE VIZ TECHNICKÁ ZPRÁVA.

UMYVADLO S JEDNÍM KONTINUÁLNÍM MYCÍM PROSTOREM, HRANATÝ DESIGN, ROZM ĚR PŘÍMO NA MÍRU DANÉHO PROSTORU. MATERIÁL BETON BÍLÝ, URČENÝ PRO DANOU APLIKACI. POVRCHOVĚ OPATŘEN min. TŘÍVRSTVOU POVRCHOVOU IMPREGNACÍ PROTI VODĚ A BĚŽNÝM BARVIVŮM.






KONKRÉTNÍ ŘEŠENÍ BUDE SCHVÁLENO AD. VÝROBEK JE PŘI MO NAVÁZÁN NA SPODNÍ SKŘÍŇKU A BUDE DODÁVÁN JAKO KOMPLET. VÝROBEK SKŘÍŇKY VIZ OSTATNÍ VÝROBKY.



VIZ VÝROBKY ŘADY OE 10




PÁKOVÁ BATERIE K VÝLEVCE, SMĚŠOVACÍ, UPEVNĚNÍ NA STĚNU, POVRCHOVÁ ÚPRAVA CHROM, KERAMICKÁ KARTUŠE, DÉLKA OTOČNÉHO VÝVODU 160 mm.

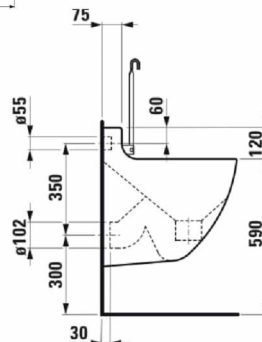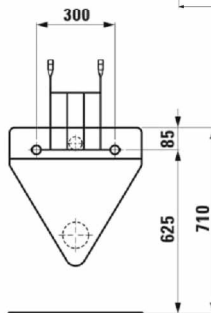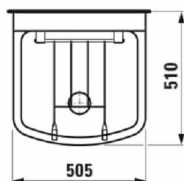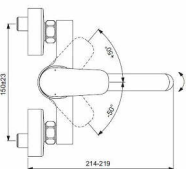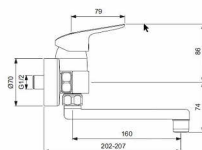


## ZÁVĚSNÝ KLOZET

ROZMĚRY cca 370 x 545 x 350 mm, MATERIÁL SANITÁRNÍ KERAMIKA, S HLUBOKÝM SPLACHOVÁNÍM, SKRYTÉ KOTVENÍ, VČETNĚ PRKÉNKA A POKLOPU (SKLÁPĚNÍ "SOFTCLOSE").

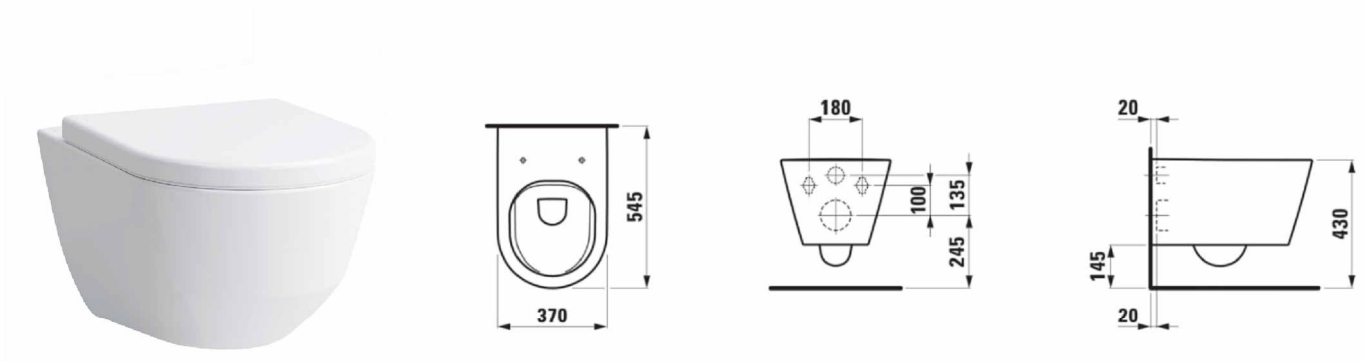

## PISOÁR

ROZMĚRY cca 310 x 315 x 550 mm, PISOÁR BEZ POKLOPU, S RADAROVÝM SPLACHOVÁNÍM, NAPÁJENÍ ZE SÍTĚ.

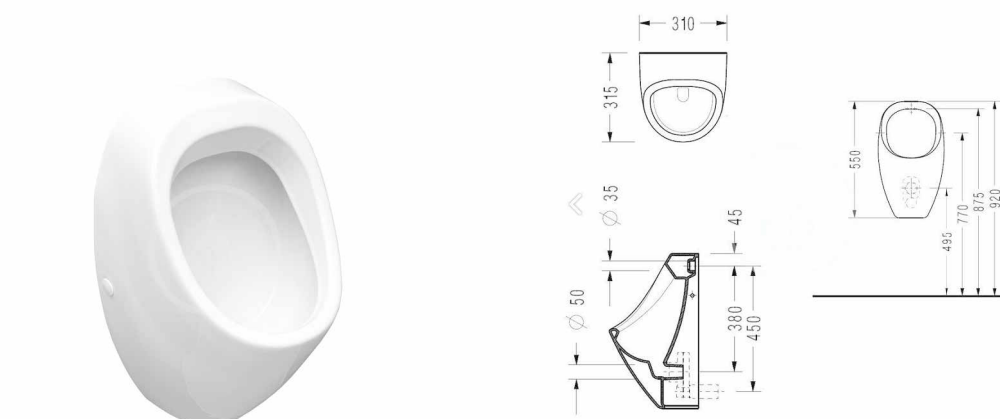

## OVLÁDACÍ TLAČÍTKO


OVLÁDACÍ TLAČÍTKO PRO DVĚ MNOŽSTVÍ SPLACHOVÁNÍ V ČERNÉ BARVĚ, MATERIÁL: PLAST. DESKA A OVLÁDACÍ TLAČÍTKA ČERNÁ LESKLÁ, DESIGNOVÉ KROUŽKY POCHROMOVANÁ LESKLÁ.



## UMYVADLO ZTP


ROZMĚRY cca 600 x 550 x 150 mm, HRANATÉ KERAMICKÉ UMYVADLO BÍLÉ, ZÁVĚSNÉ, S PROSTOROVĚ ÚSPORNÝM SIFONEM, S PŘEPADEM A JEDNÍM OTVOREM PRO BATERII.

SIFON POHLEDOVÝ CHROMOVÝ VÁLEC.

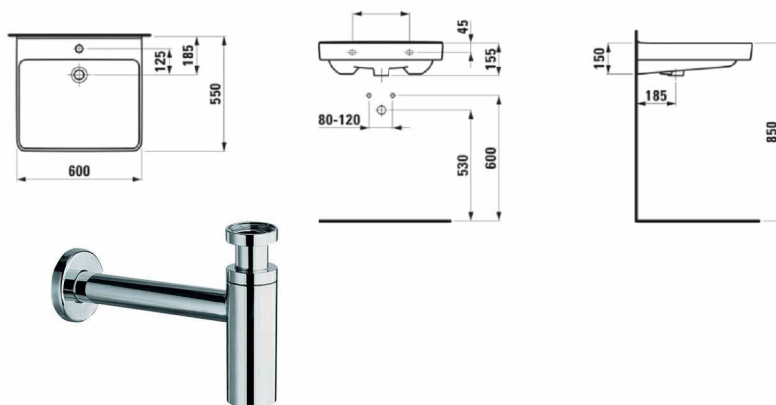


## UMYVADLOVÁ PÁKOVÁ BATERIE ZTP

BATERIE STOJÁNKOVÁ, VHODNÁ PRO ZTP, S PRODLOUŽENÝM RAMÍNKEM, PERLÁTOR S LAMINÁRNÍ REGULACÍ PR ŮTOKU, KERAMICKÁ KARTUŠE, POVRCHOVÁ ÚPRAVA CHROM.

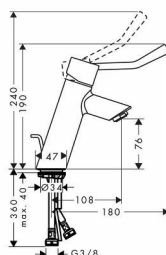

## ZÁVĚSNÝ KLOZET ZTP

ROZMĚRY cca 360x700 mm, MATERIÁL SANITÁRNÍ KERAMIKA, BÍLÝ, S HLUBOKÝM SPLACHOVÁNÍM, ROZMĚROVĚ UZPŮSOBEN ZTP, VČETNĚ PRKÉNKA A POKLOPU (SKLÁPĚNÍ "SOFTCLOSE"), SKRYTÉ KOTVENÍ.

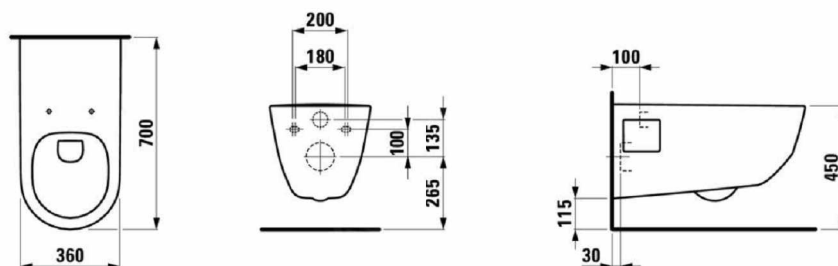

## OVLÁDACÍ TLAČÍTKO

OVLÁDACÍ TLAČÍTKO PRO DVĚ MNOŽSTVÍ SPLACHOVÁNÍ V ČERNÉ BARVĚ, MATERIÁL: PLAST. DESKA A OVLÁDACÍ TLAČÍTKA ČERNÁ LESKLÁ, DESIGNOVÉ KROUŽKY POCHROMOVANÁ LESKLÁ.



1470

DPS

SO-01  
SO-02



D.1.1

STANDARDS ZAŘIZOVACÍCH  
PŘEDMĚTŮ - WC ZTP,  
SPRCHA

AS 408d




## SPRCHOVÝ KOUT

ROZMĚRY cca 900x900 mm, POSUVNÉ DVOUKŘÍDLÁ DVEŘE ZASOUVACÍ S MOŽNOSTÍ SNADNÉHO OVLÁDÁNÍ ZVENKU I ZE VNITŘ. SPRCHOVÁ ZÁSTĚNA ČTVRTKRUH, SKLO ČIRÉ BEZPEČNOSTNÍ tl. 6 mm, S POVRCHOVOU ÚPRAVOU S PROTIKAPKOVÝM EFEKTEM, S OBVODOVÝM RÁMEM STŘÍBRNÉ BARVY. VANIČKA AKRYLÁTOVÁ BÍLÁ, S NOŽKAMI A BOČNÍM PANELEM, ODTOK CHROM.

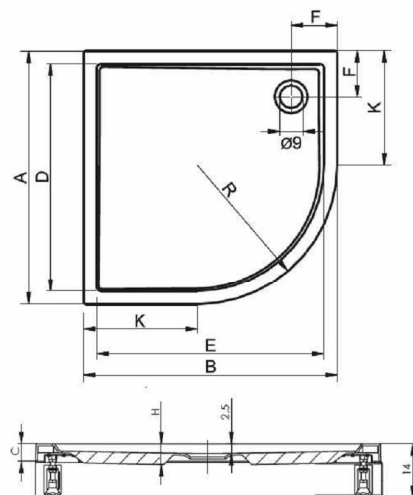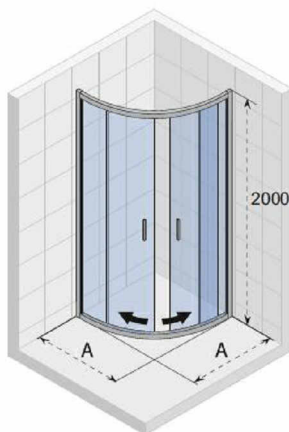

## PÁKOVÁ BATERIE DO SPRCHOVÉHO KOUTU

SPRCHOVÁ PÁKOVÁ BATERIE POD OMÍTKU, V ČETNĚ PODOMÍTKOVÉHO MODULU, KULATÁ ROZETA, CHROM, KERAMICKÁ KARTUŠE; SPRCHOVÁ HADICE, SE ZÁMKEM PROTI PŘETOČENÍ, PLAST S METALOVÝM EFEKTEM; RUČNÍ SPRCHA, PRŮMĚR HLAVICE cca 100 mm, max. PRŮTOK 16 l/ min., CHROM; DRŽÁK SPRCHY OTOČNÝ, S VYÚSTĚNÍM PRO PODOMÍTKOVÉ BATERIE, CHROM ;

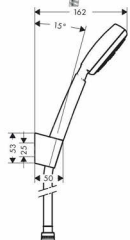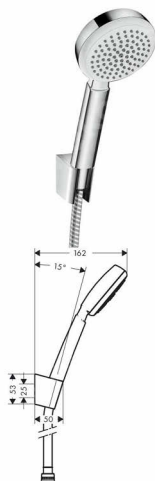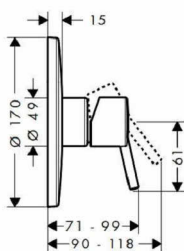

1470

DPS

SO-01  
SO-02




D.1.1

STANDARDS ZAŘIZOVACÍCH  
PŘEDMĚTŮ - WC ZTP,  
SPRCHA

AS 408e




## UMYVADLO

UMYVADLO ROZMĚRY cca 550x465x 175 mm, HRANATÉ KERAMICKÉ UMYVADLO BÍLÉ, ZÁVĚSNÉ S PŘEPADEM A OTVOREM PRO BATERII STŘEDOVÝ, MATERIÁL SANITÁRNÍ KERAMIKA.  
SIFON POHLEDOVÝ CHROMOVÝ VÁLEC.

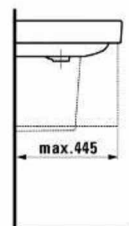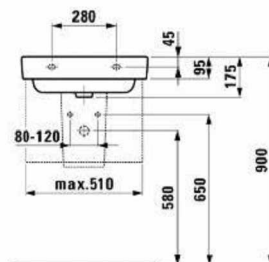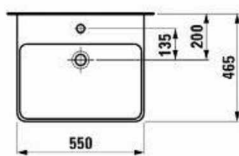


## UMÝVÁTKO

UMÝVÁTKO ROZMĚRY cca 450 x 340 x 145 mm, HRANATÉ KERAMICKÉ UMÝVÁTKO BÍLÉ, ZÁVĚSNÉ S PŘEPADEM A OTVOREM PRO BATERII STŘEDOVÝ, MATERIÁL SANITÁRNÍ KERAMIKA.  
SIFON POHLEDOVÝ CHROMOVÝ VÁLEC.

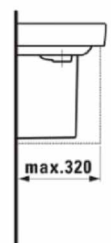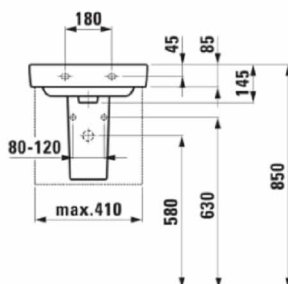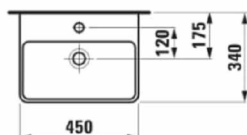

## UMYVADLOVÁ PÁKOVÁ BATERIE

UMYVADLOVÁ PÁKOVÁ BATERIE, JEDNODUCHÝ VÁLCOVÝ DESIGN, SM ĚŠOVACÍ, UPEVNĚNÍ NA STŘEDOVÝ OTVOR UMYVADLA, POVRCHOVÁ ÚPRAVA CHROM, KERAMICKÁ KARTUŠE A PERLÁTOR.

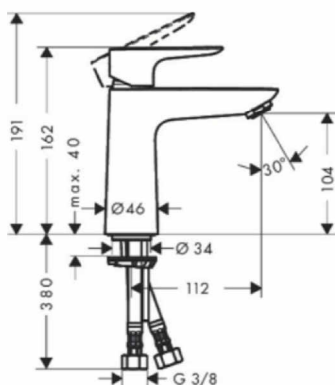

1470

DPS

SO-01  
SO-02




D.1.1

STANDARDS ZAŘIZOVACÍCH  
PŘEDMĚTŮ - TOALETY  
ZAMĚŠTNANCI 1. NP

AS 408f

## ZÁVĚSNÝ KLOZET






ROZMĚRY cca 370x545x350 mm, MATERIÁL SANITÁRNÍ KERAMIKA, S HLUBOKÝM SPLACHOVÁNÍM, SKRYTÉ KOTVENÍ, VČETNĚ PRKÉNKA A POKLOPU (SKLÁPĚNÍ "SOFTCLOSE").

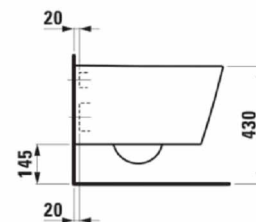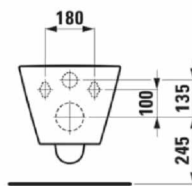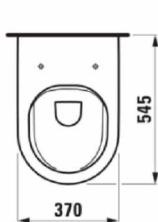

## ZáVěSná VýLEVKA, SPLACHOVACÍ

ROZMĚRY cca 505 x 510 x 710 mm, VČETNĚ MŘÍŽKY, NÁSTĚNNÉ BATERIE A SPLACHOVACÍHO TLAČÍTKA, MATERIÁL SANITÁRNÍ KERAMIKA. NAPOJENÍ NA PODOMÍTKOVÝ SYSTÉM.




PÁKOVÁ BATERIE K VÝLEVCE, SMĚŠOVACÍ, UPEVNĚNÍ NA STĚNU, POVRCHOVÁ ÚPRAVA CHROM, KERAMICKÁ KARTUŠE, DÉLKA OTOČNÉHO VÝVODU 160 mm.

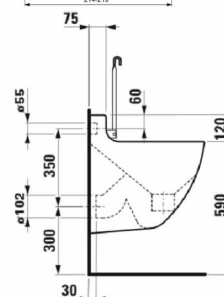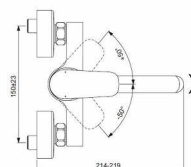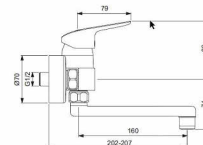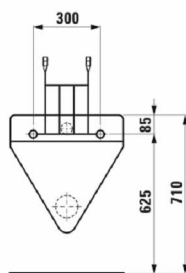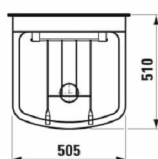

## UMYVADLO VÝLEVKA

ROZMĚRY cca 700 x 500 x 244 mm, NÁSTĚNNÉ BATERIE, MATERIÁL POLYPROPYLEN. NAPOJENÍ NA PODOMÍTKOVÝ SYSTÉM.

PÁKOVÁ BATERIE K VÝLEVCE, SMĚŠOVACÍ, UPEVNĚNÍ NA STĚNU, POVRCHOVÁ ÚPRAVA CHROM, KERAMICKÁ KARTUŠE, DÉLKA OTOČNÉHO VÝVODU 160 mm.

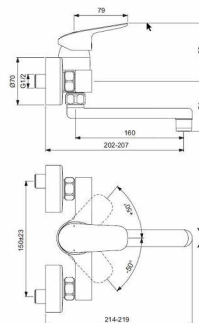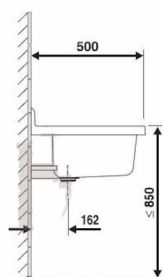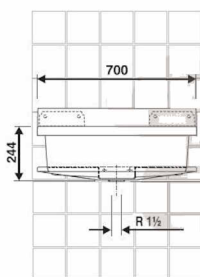

## OVLÁDACÍ TLAČÍTKO

OVLÁDACÍ TLAČÍTKO PRO DVĚ MNOŽSTVÍ SPLACHOVÁNÍ V ČERNÉ BARVĚ, MATERIÁL: PLAST. DESKA A OVLÁDACÍ TLAČÍTKA ČERNÁ LESKLÁ, DESIGNOVÉ KROUŽKY POCHROMOVANÁ LESKLÁ.



1470

DPS

SO-01  
SO-02

D.1.1

STANDARDS ZAŘIZOVACÍCH  
PŘEDMĚTŮ - TOALETY  
ZAMĚŠTNANCI 1.NP


AS 408g



## PODLAHOVÁ VPUŠŤ INTERIÉR

ROZMĚRY cca 130x130 mm, MATERIÁL NEREZ, BOČNÍ NAPOJENÍ NA ODPAD, SUCHÁ ZÁPACHOVÁ UZÁVĚRA, PRŮTOK 40 l/min, MECHANICKY ČISTITELNÝ SIFON AŽ PO ODPADNÍ TRUBKU.

MŘÍŽKA PRO NEREZOVÉ VPUŠTI ROZMĚRY cca 92x92 mm NEREZ

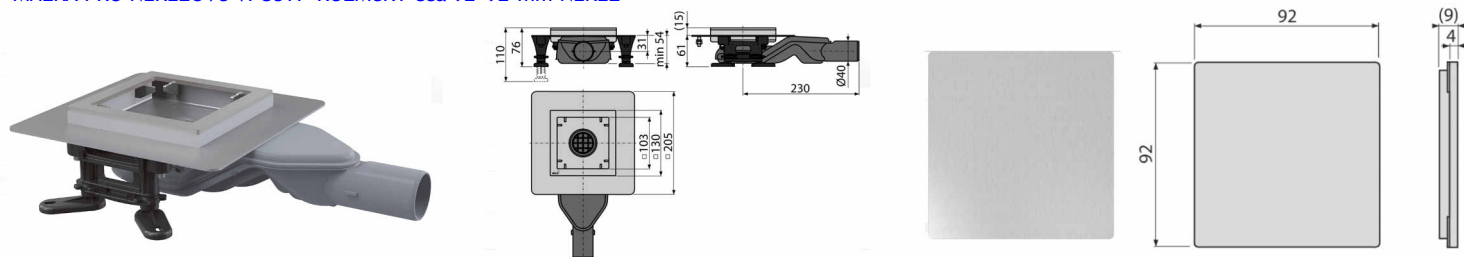

## LAPAČ STŘEŠNÍCH SPLAVENIN LITINOVÝ EXTERIÉROVÝ

ODVOD DEŠŤOVÝCH VOD DO KANALIZAČNÍCH SYSTÉMŮ VNĚ BUDOV , OBSAHUJE KOŠÍK. MATERIÁL - ŠEDÁ LITINA .



## POŽÁRNÍ HYDRANT

PLECHOVÁ SKŘÍŇ S RÁMEČKEM, VESTAVNÁ DO STAVEBNÍ NIKY, DVÍŘKA PLNÁ, BARVA BÍLÁ S ČERVENÝM SYMBOLEM. DALŠÍ POŽADAVKY VIZ POŽÁRNĚ BEZPEČNOSTNÍ ŘEŠENÍ

