


D01 - DETAIL OKAPU

1 : 10

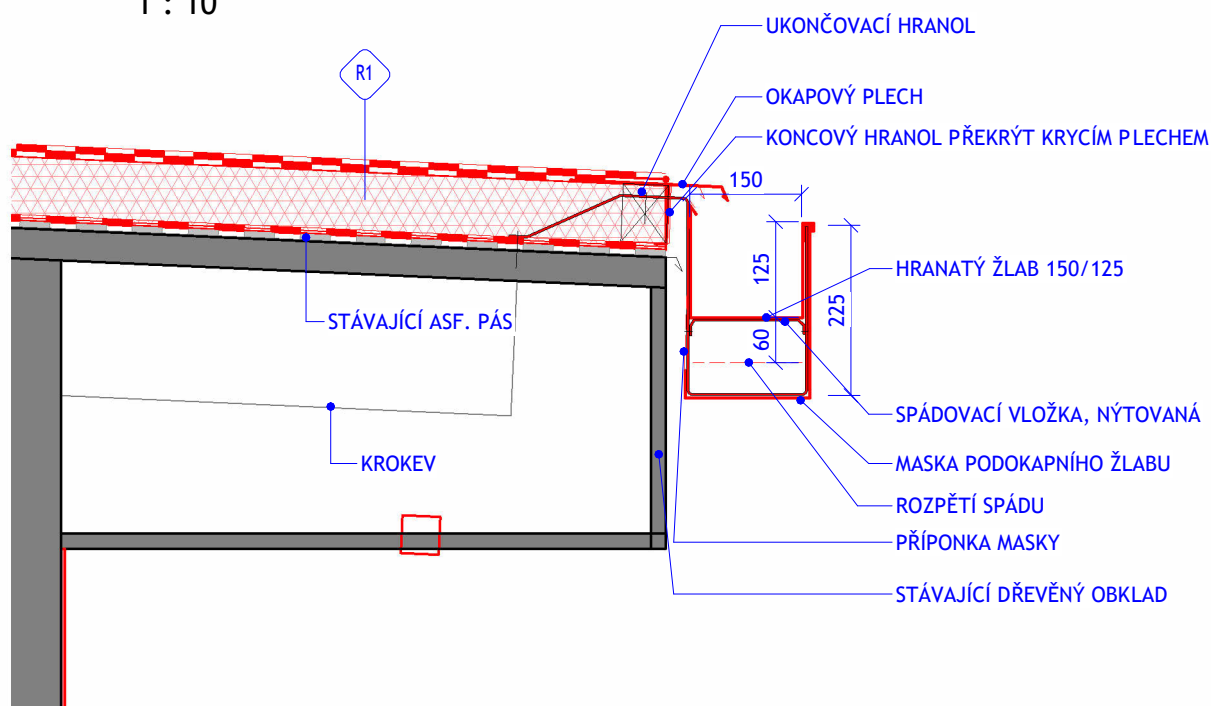

POZNÁMKA:


- ŽLAB S MASKOU BUDE PROVEDEN DLE PUBLIKACE "PRAVIDLA PRO NAVRHOVÁNÍ A PROVÁDĚNÍ STŘECH" CECHU TESAŘŮ, KLEMPÍŘŮ A POKRYVAČŮ.
- STÁVAJÍCÍ KONSTRUKCE SE POUZE PŘEDPOKLÁDÁJÍ

GENERÁLNÍ PROJEKTANT:

ATELIÉR VELEHRADSKÝ

Výstaviště 1, 603 00, Brno / IČ: 292 63 140 /
atelier@velehradsky.cz / +420 547 221 936

SCHEMA OBJEKTU:

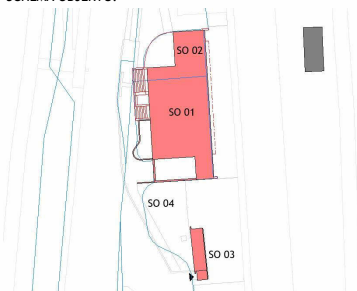

Č. PARÉ:

AUTORIZACE:

NÁZEV AKCE: Informační centrum nádraží Teplice nad Bečvou, rekonstrukce a dostavba - projektová dokumentace

STAVEBNÍK: Město Hranice, Pernštejnské nám. 1, 753 01, Hranice

MÍSTO STAVBY: U Teplíc 552, 75 301 Hranice I-Město Olomoucký kraj

SUBDODAVATEL: Ateliér Velehradský, s. r. o.

ODPOVĚDNÝ PROJEKTANT:

Ing. arch. Tomáš Velehradský

HLAVNÍ INŽENÝR PROJEKTU :

Ing. Karel Cihlář

VYPRACOVAL:

Ing. Jan Michal

DATUM: 2022-10-14

MĚŘÍTKO: 1 : 10

FORMÁT: 297 x 210

POČET A4: 1 x A4

STUPEŇ PD: DOKUMENTACE PRO PROVÁDĚNÍ STAVBY
OBJEKT INFORMAČNÍHO CENTRA, OBJEKT
OBČERSTVENÍ

STAVEBNÍ
OBJEKT:

ČÁST PD: DOKUMENTACE OBJEKTŮ

D.1.1

PROFESNÍ ČÁST: ARCHITEKTONICKO-STAVEBNÍ ŘEŠENÍ

ČÍSLO REVIZE: