



PŮDORYS 1.NP, M1:100

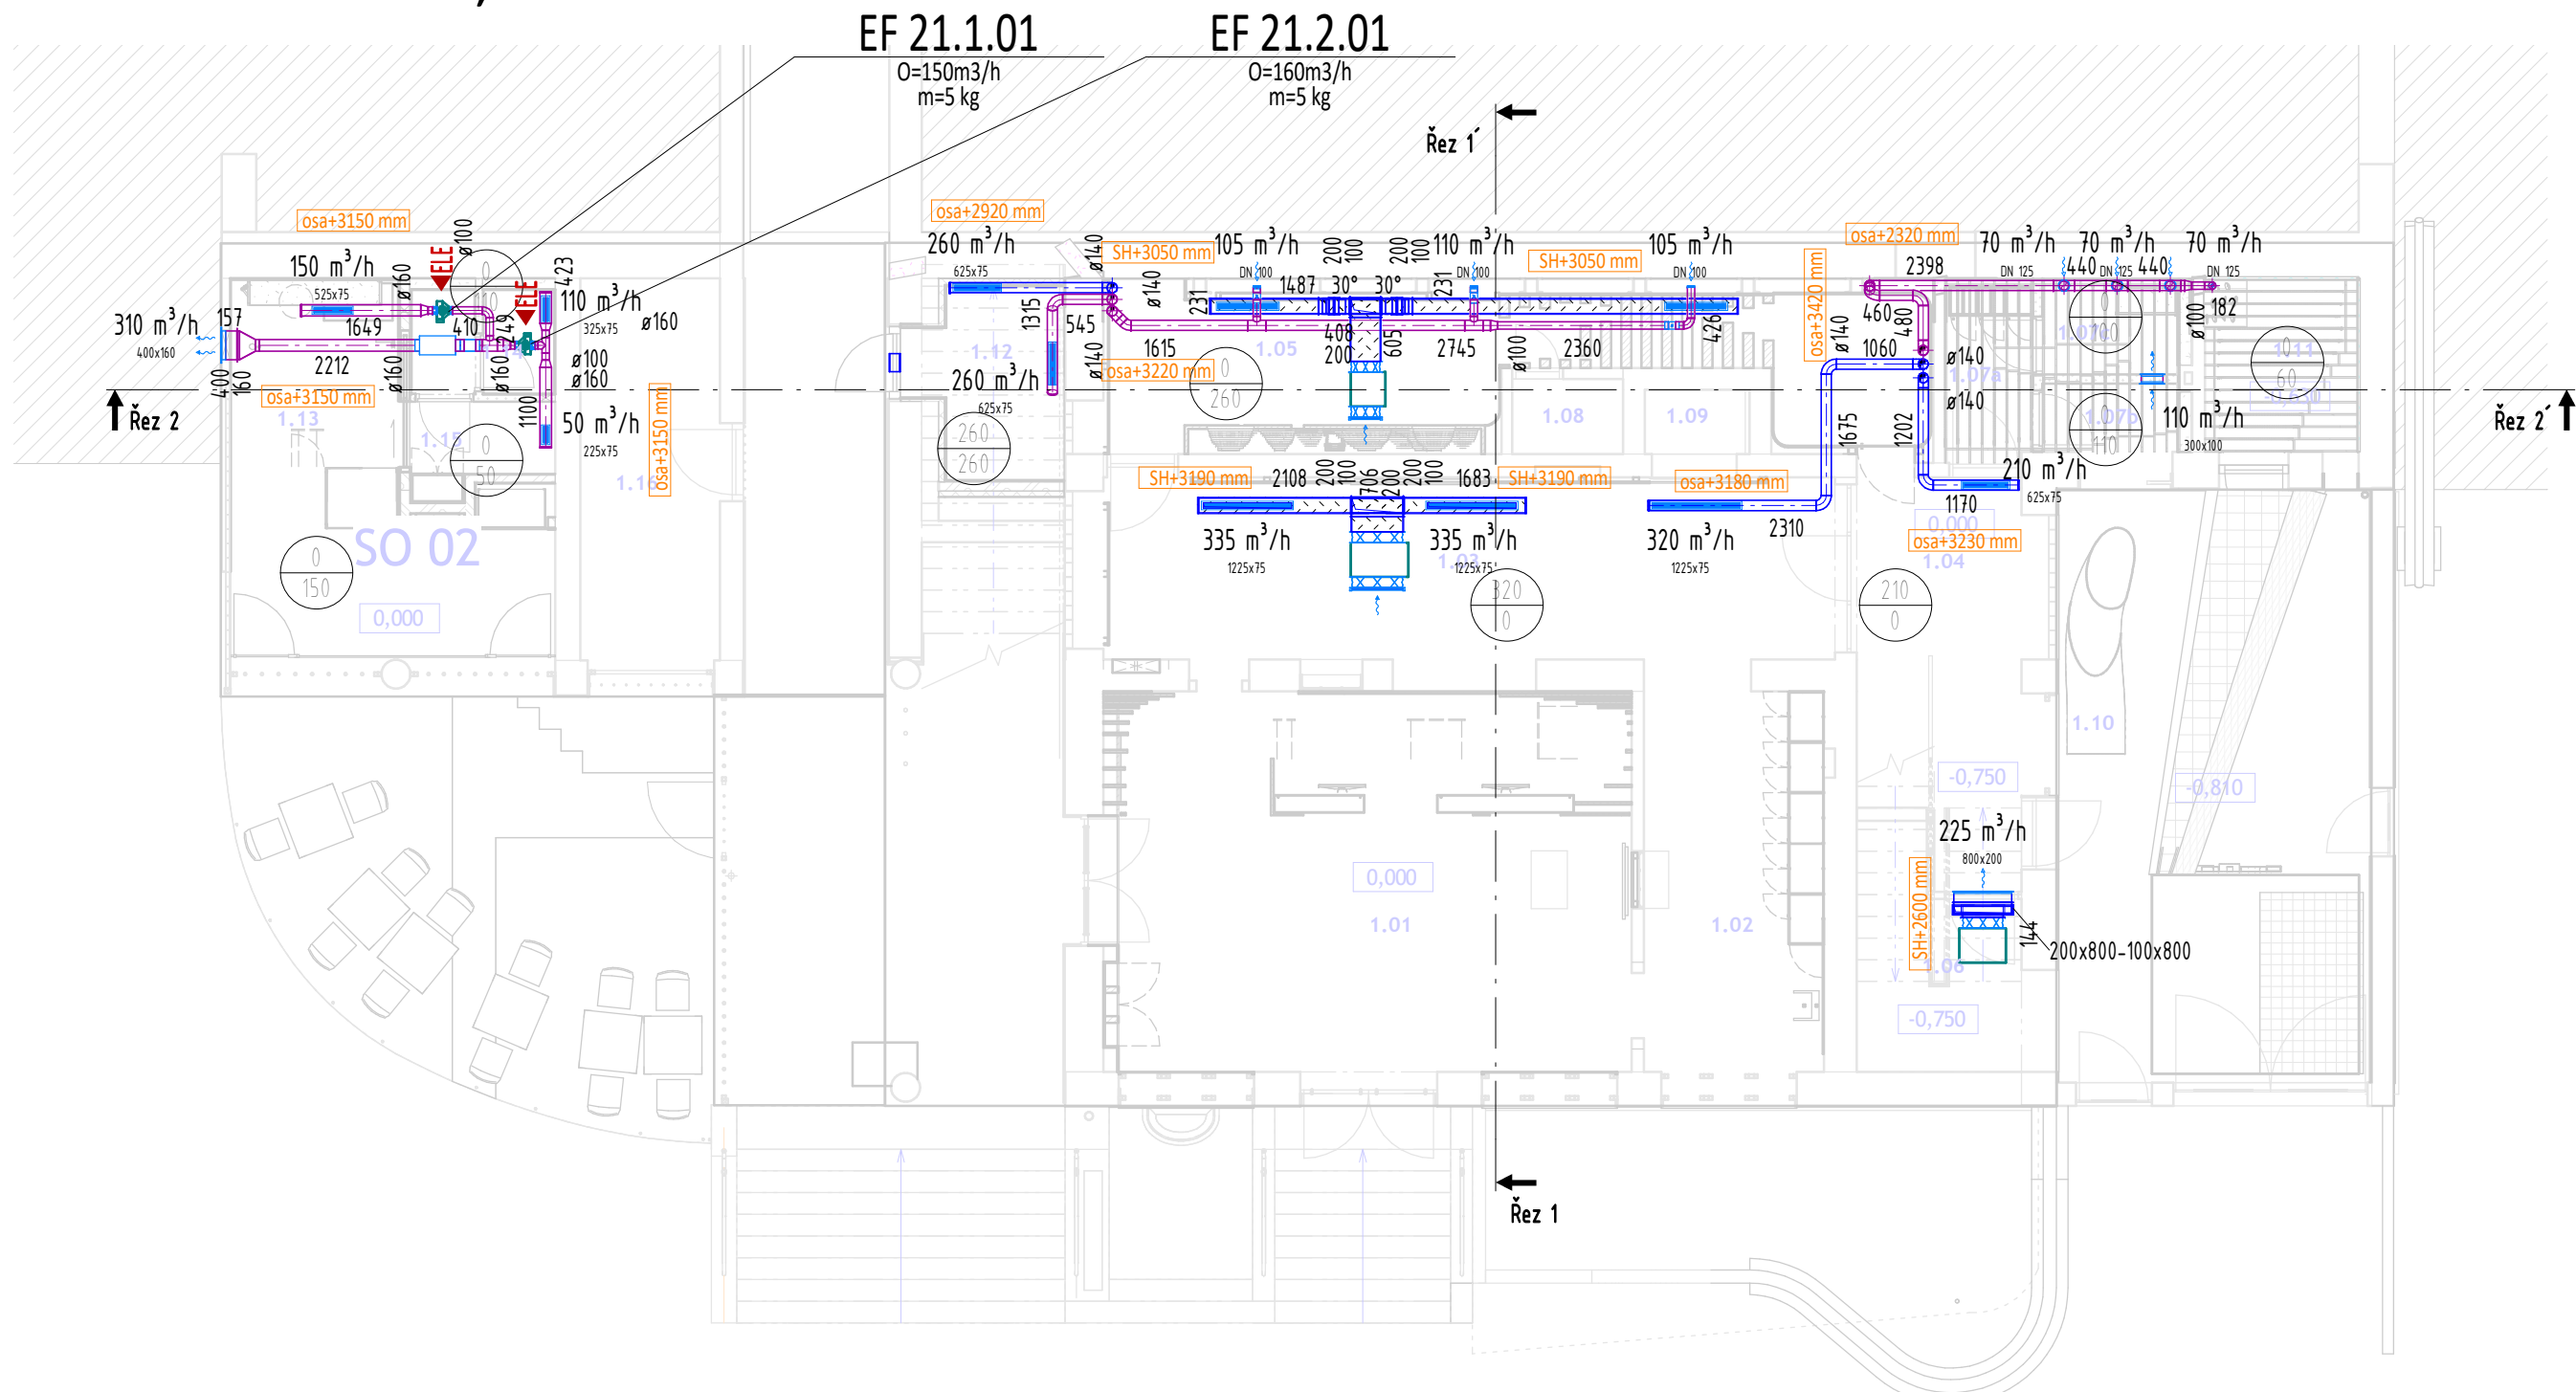

PŮDORYS MEZIPATRO, M1:100

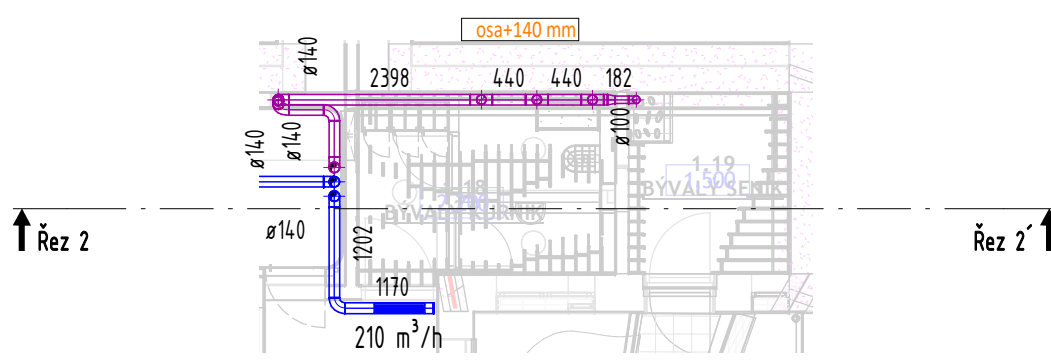

LEGENDA VZT POTRUBÍ / DUCT LEGEND

	PŘÍVODNÍ POTRUBÍ SUPPLY DUCT
	ODVODNÍ POTRUBÍ RETURN DUCT

LEGENDA IZOLACÍ / INSULATION LEGEND

	KAUKČUKOVÁ, PAROTĚSNÁ IZOLACE, AL POLEP - 19 mm RUBBER INSULATION WITH AL FOIL - 19 mm
	MINERÁLNÍ TEPELNÁ IZOLACE, AL POLEP - 60 MM MINERAL WOOL WITH AL FOIL - 60 MM

LEGENDA VZDUCHOTECHNIKY / VENTILATION LEGEND

	TALÍŘOVÝ VENTIL - PŘÍVODNÍ DISC VALVE - SUPPLY AIR		UZÁVÍRAČÍ KLAPKA KRUHOVÁ SHUT OFF DAMPER ROUND
	TALÍŘOVÝ VENTIL - ODVODNÍ DISC VALVE - EXTRACT AIR		TLUMIČ HLUKU KRUHOVÝ SILENCER ROUND
	ZPĚTNÁ KLAPKA BACKFLOW DAMPER		PROTIDEŠTŮVÁ ŽALUZIE WEATHER LOUVRE
	TLUMIČ HLUKU ATTENUATOR		POTRUBNÍ VENTILÁTOR TUBE FAN
	OHEBNÁ HADICE FLEXIBLE HOSE		PRŮŽNÁ MANŽETA FLEXIBLE CUFF
	KRYCÍ MŘÍŽKA COVERING GRILLE		


LEGENDA ZNAČENÍ / LABELING LEGEND

AHU	VZDUCHOTECHNICKÁ JEDNOTKA / AIR HANDLING UNIT	EF	ODVODNÍ VENTILÁTOR / EXHAUST FAN
-----	--	----	-------------------------------------


POZNÁMKY / NOTES

- NEOKÓTOVANÉ ČTYŘHRANNÉ POTRUBÍ JE VE STANDARDNÍ DÉLCE 1500 mm
- FLEXIBILNÍ HADICE K VZT ELEMENTUM NESMÍ MÍT DÉLKY VĚTŠÍ NEŽ 1 m
- TEPELNÉ IZOLACE POTRUBÍ PROVÉST PRECIZNĚ S PAKOVACÍMI SPOJÍ A DOTÁHNOUT AŽ K PLÁŠTI ZAŘÍZENÍ
- VŠECHNY ODOBOČKY A ROZBOČKY BUDOVY VYBAVENY REGULÁČNÍMI A NABĚHOVÝMI PLECHY
- VEŠKERÉ NÁPOJOVACÍ ROZMĚRY ELEMENTU VZT OVĚŘIT PŘED ZAPOČETÍM MONTÁŽI
- PŘI INSTALACI ZAŘÍZENÍ NUTNO DODRŽOVAT POŽADAVKY A MONTÁŽNÍ POKYNY VÝROBCE ZAŘÍZENÍ
- VEŠKERÉ ZMĚNY KONZULTOVAT S PROJEKTANTEM VZT


PŮDORYS 2.NP, M1:100

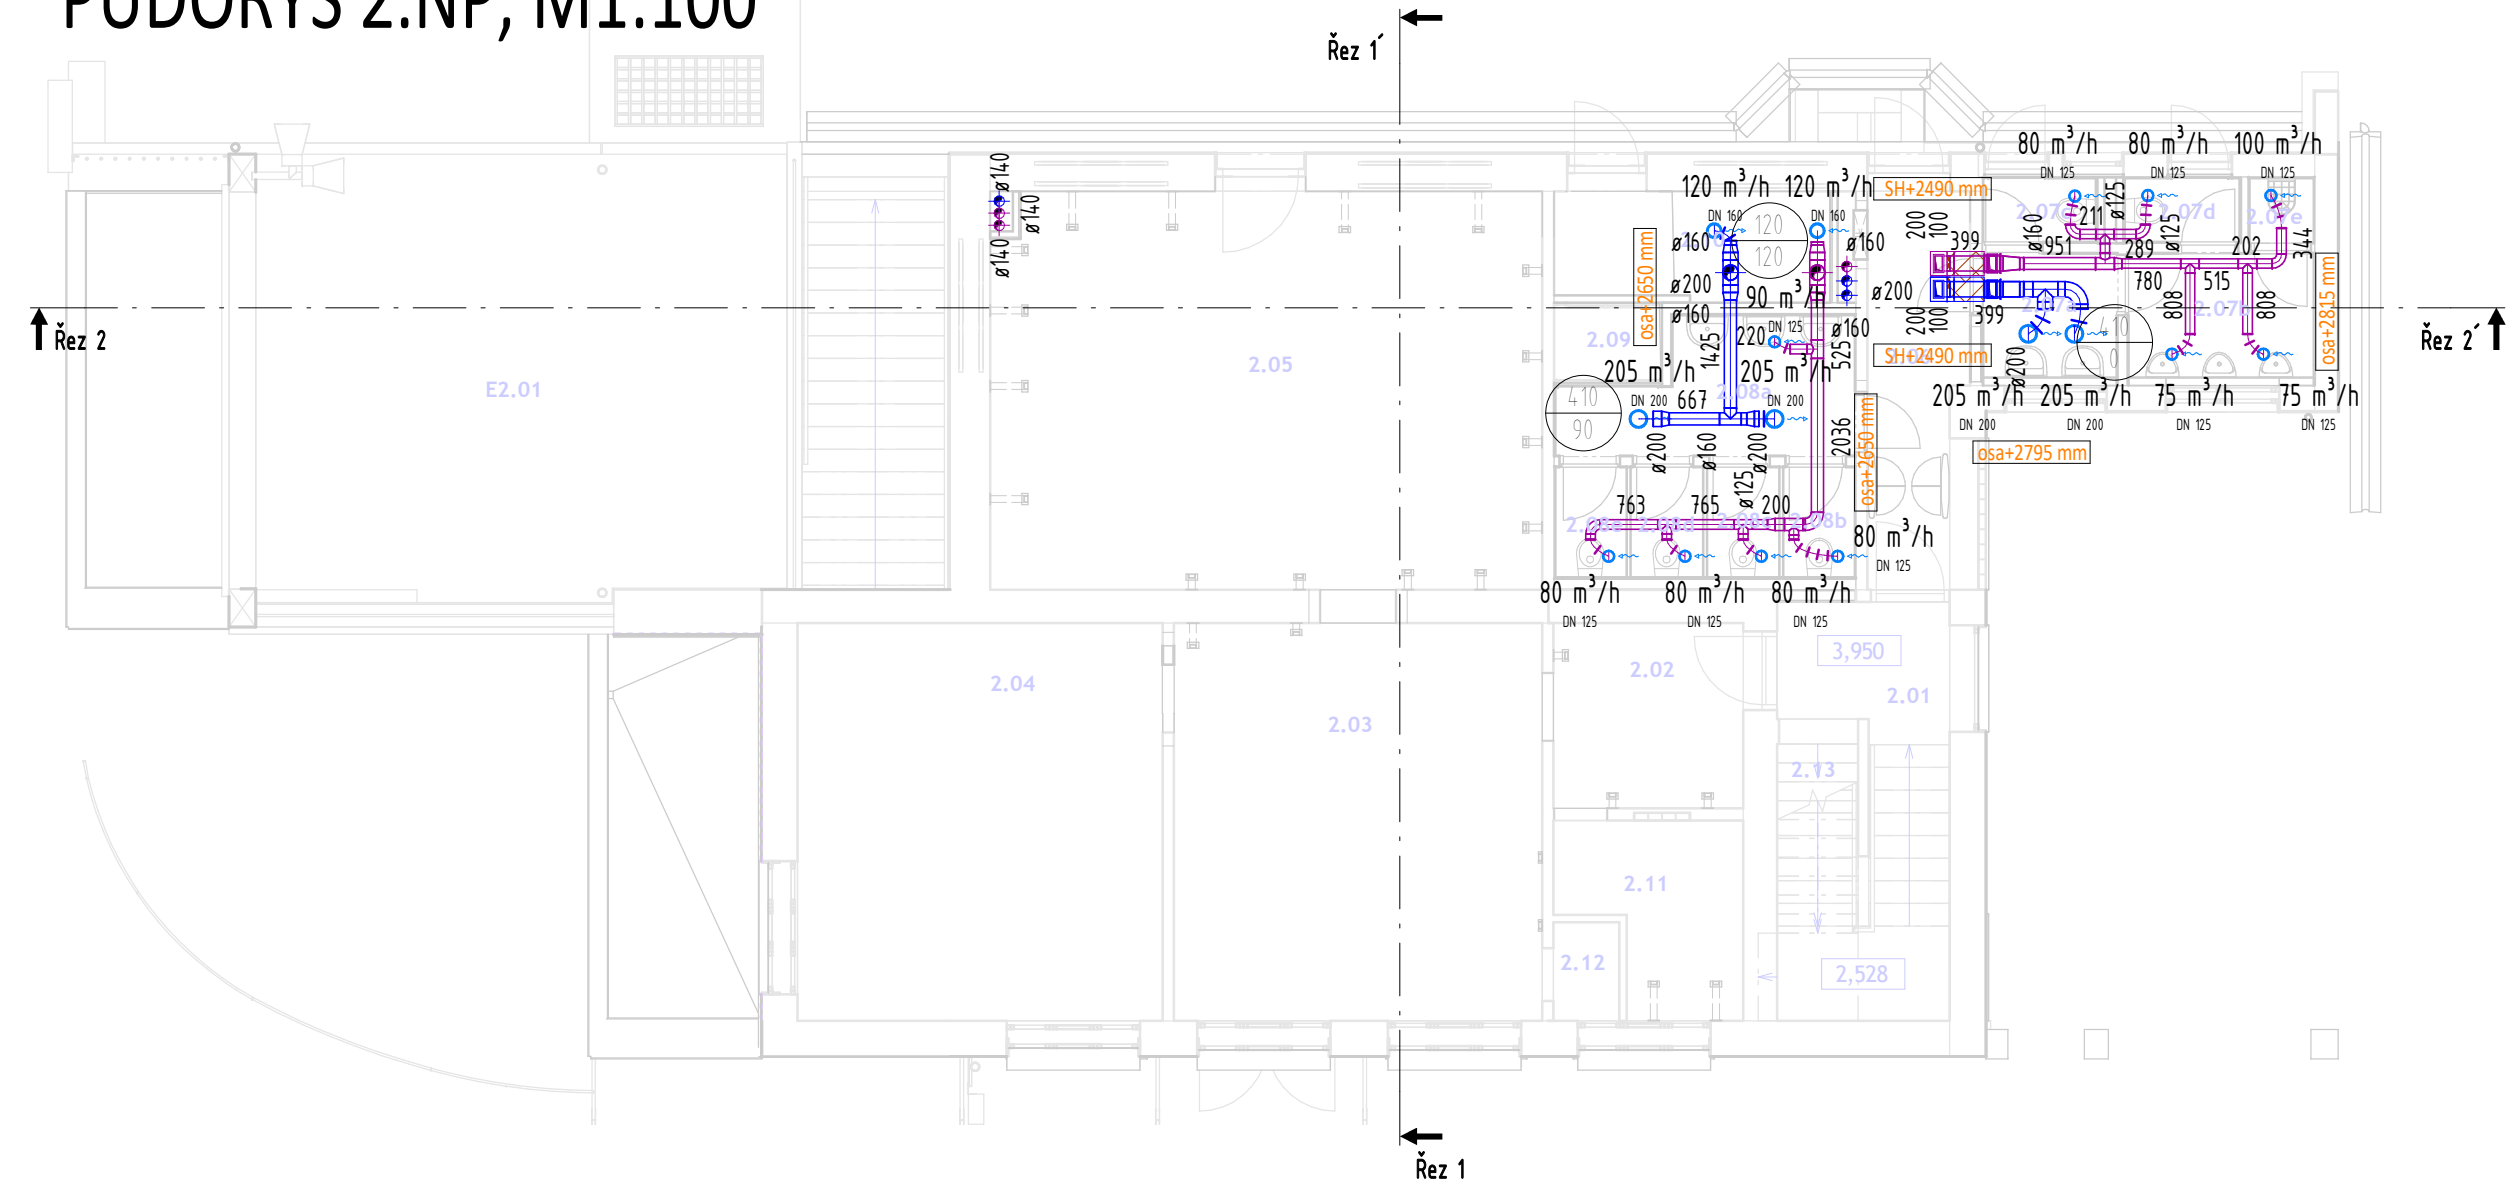

ŘEZ 2-2, M1:100

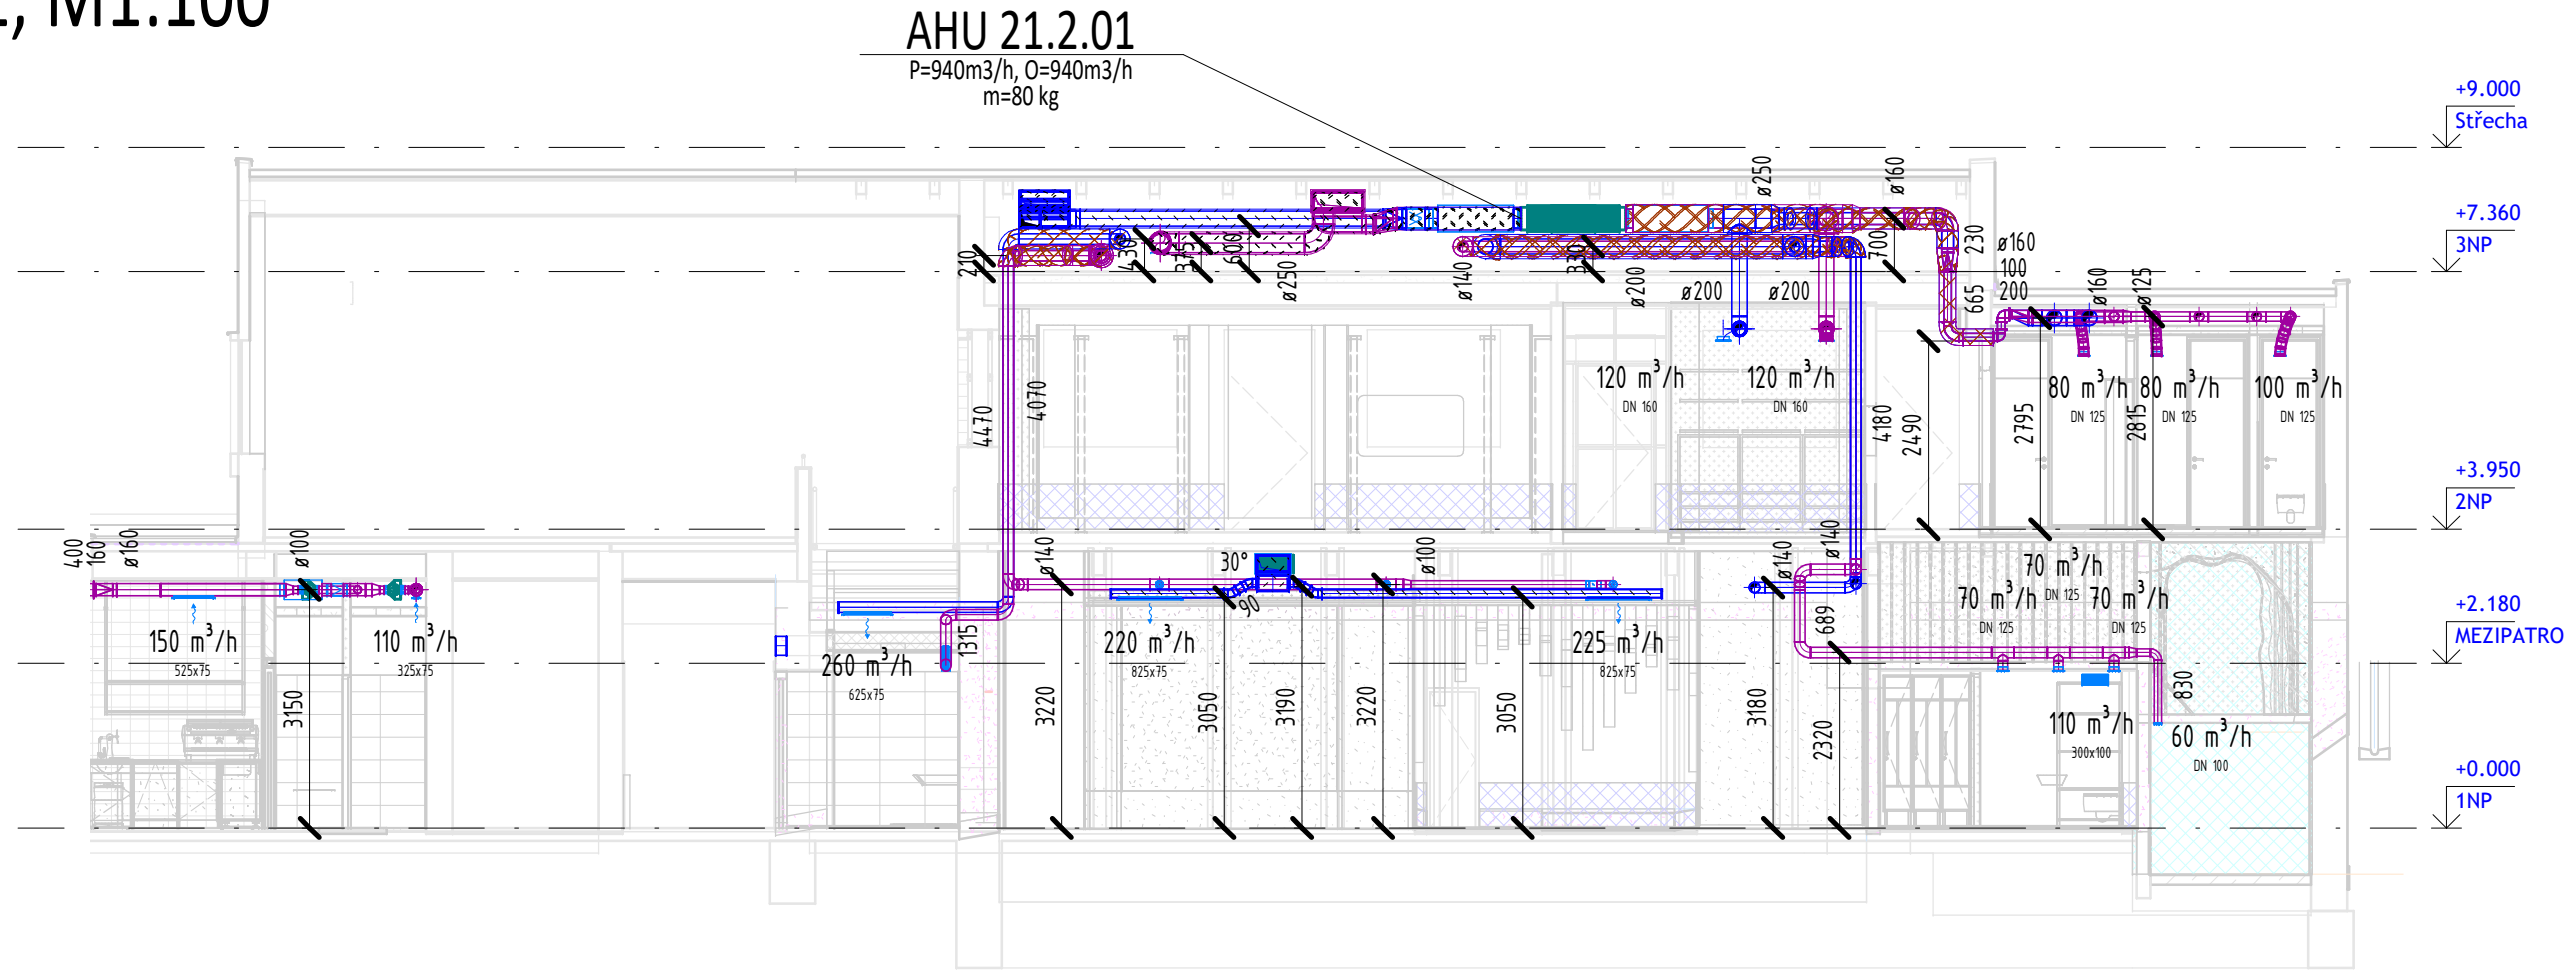

PŮDORYS 3.NP, M1:100

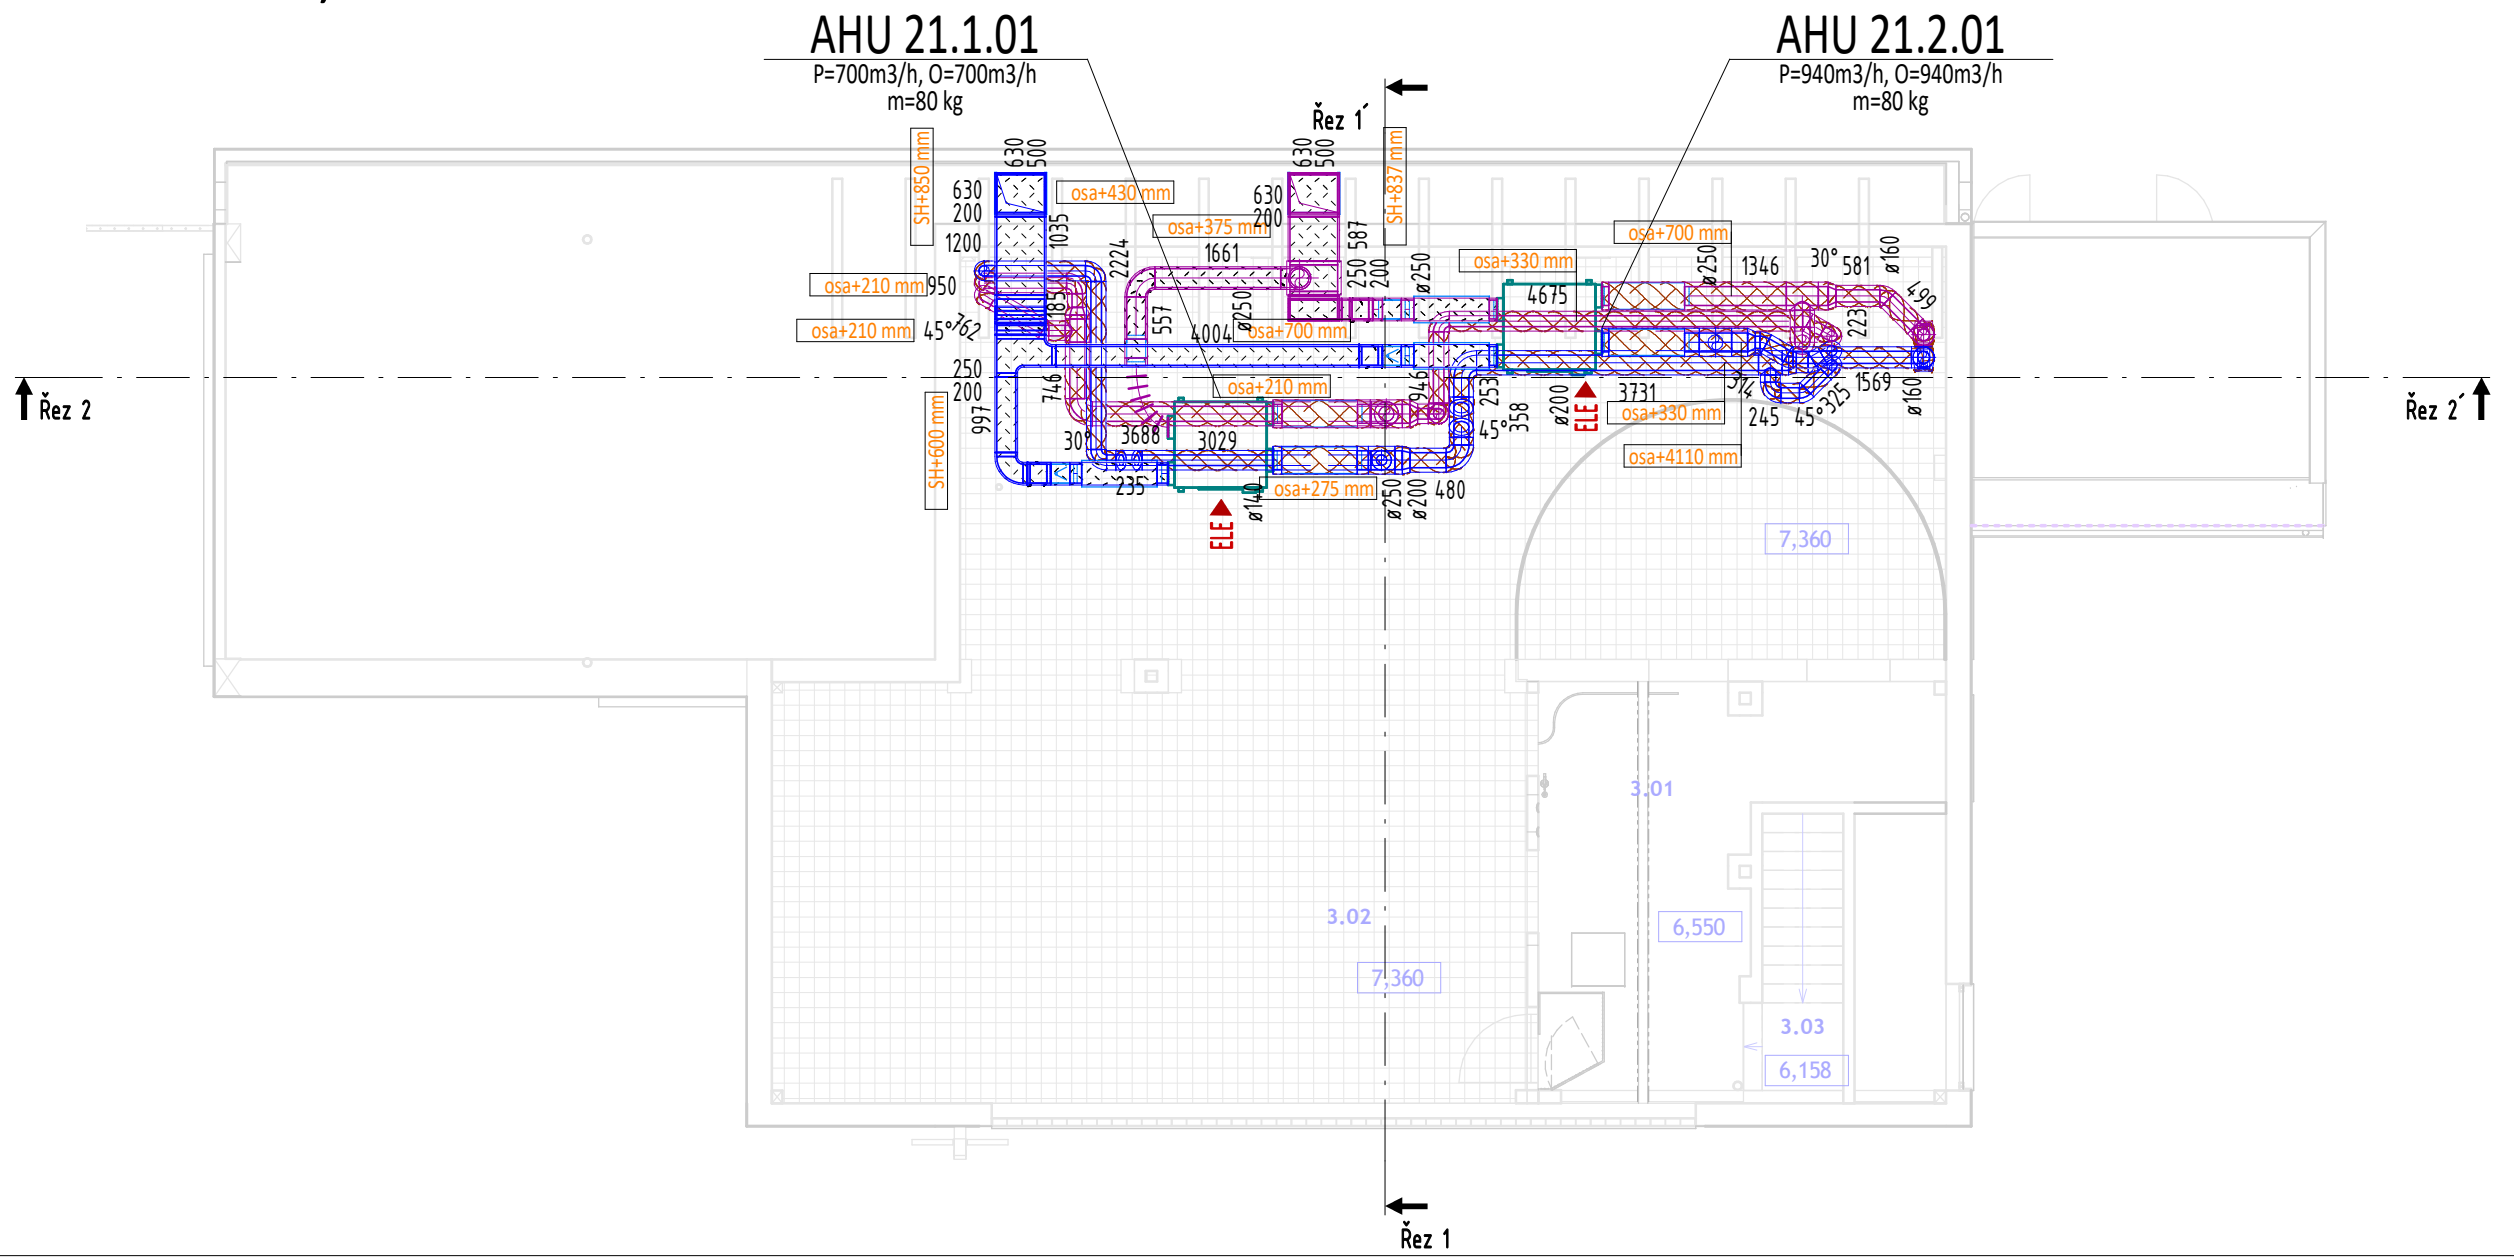

Č.	NÁZEV	PLOCHA
1.01	INFOCENTRUM	38.4 m²
1.02	INFOCENTRUM	13.1 m²
1.03	INFOCENTRUM	25.5 m²
1.04	CHODBA + SCHODIŠTĚ	11.6 m²
1.05	EXPOZICE PROPASTI	23.4 m²
1.06	ČAJOVÁ KUCHYŇKA	5.8 m²
1.07	ZAŘÍZENÍ ZAMĚSTNANCŮ, PŘEDSÍŇ	3.0 m²
1.07	ZAŘÍZENÍ ZAMĚSTNANCŮ, WC	1.7 m²
1.07	ZAŘÍZENÍ ZAMĚSTNANCŮ, UKLID	2.5 m²
1.08	STROJOVNA VÝTAHU	1.6 m²
1.09	VÝTAH	1.3 m²
1.10	VENKOVNÍ DVŮR	35.3 m²
1.11	TECHNICKÁ MÍSTNOST	5.0 m²
1.12	WC IZOLACE	5.0 m²
1.13	OBČERSTVENÍ	18.3 m²
1.14	WC ZAMĚSTNANCŮ + UKLID	2.9 m²
1.15	ZAŘÍZENÍ ZAMĚSTNANCŮ	2.3 m²
1.16	MÍSTNOST SŽ	10.2 m²
1.17	TECHNOLOGIE A ODPADY	Neumístěné
1.18	BÝVALÝ KURNIK	7.3 m²
1.19	BÝVALÝ SENIK	4.4 m²
		218.7 m²

Č.	NÁZEV	PLOCHA
2.01	CHODBA + SCHODIŠTĚ	3.2 m²
2.02	EXPOZICE LAZNĚ A JESKYNĚ	6.1 m²
2.03	EXPOZICE GEOLOGIE A KRAJINA	25.6 m²
2.04	PŘEDNÁŠKOVÝ PROSTOR	23.7 m²
2.05	EXPOZICE PROPASTI	38.2 m²
2.06	CHODBA	6.5 m²
2.07	PŘEDSÍŇ MUŽI	3.0 m²
2.07	PISOÁRY	4.1 m²
2.07	WC MUŽI	1.3 m²
2.07	WC MUŽI	1.3 m²
2.07	UKLIDOVÁ MÍSTNOST	0.7 m²
2.08	PŘEDSÍŇ ŽENY	5.9 m²
2.08	WC ŽENY	1.4 m²
2.08	WC ŽENY	1.4 m²
2.08	WC ŽENY	1.4 m²
2.08	WC ŽENY	1.4 m²
2.08	WC ŽENY	1.4 m²
2.09	VÝTAH	1.5 m²
2.10	SKLAD BATOŽÍ	5.2 m²
2.11	EXPOZICE LAZNĚ A JESKYNĚ	5.3 m²
2.12	EXPOZICE LAZNĚ A JESKYNĚ	1.1 m²
2.13	SCHODIŠTĚ	8.3 m²
		146.7 m²

Č.	NÁZEV	PLOCHA
3.01	EXPOZICE NEZATOPENÁ ČÁST PROPASTI	24.3 m²
3.02	EXPOZICE JESKYNĚ PROPASTI A KRAJINA	128.1 m²
3.03	SCHODIŠTĚ	4.1 m²
		156.5 m²

GENERÁLNÍ PROJEKTANT:	SCHÉMA OBJEKTU:	Č. PÁRE:	AUTORIZACE:
ATELIÉR VELEHRADSKÝ			
Vystavatel: 1. 603 00, Brno / Č. 203 63 140 / ateliervelehradsky.cz / +420 547 221 936			
NÁZEV AKCE: Informační centrum nádraží Teplice nad Bečvou, rekonstrukce a dostavba - projektová dokumentace-br>	ODPOVĚDNÝ PROJEKTANT: Ing. Renata Gregůrková	DATUM: 03/2022	MĚŘÍTKO: 8 x A4
STAVEBNÍK: Město Hranice, Pernštejské nám. 1, 753 01, Hranice	HLAVNÍ INŽENÝR PROJEKTU: Ing. Tibor Stroh	FORMÁT: 597 x 841	POČET A4: 8 x A4
MÍSTO STAVBY: U Teplic 552, 75 301 Hranice I-Město Olomoucký kraj	VYPRACOVAL: Ing. Renata Gregůrková	STUPĚŇ PD: DOKUMENTACE PRO PROVÁDĚNÍ STAVBY	STAVBNÍ OBJEKT: INFORMAČNÍ CENTRUM, OBČERSTVENÍ, TECHNICKÝ OBJEKT
SUBODAVATEL: azklima	TIJERANKA 1156 627 00 BRNO TEL./FAX: 64400811 E-MAIL: azklima@azklima.com www.azklima.com	ČÁST PD: DOKUMENTACE OBJEKTŮ	D.1.4.2
		PROJEKT ČÁST: VZDUCHOTECHNIKA	ČÍSLO REVIZE: