


VZOROVÝ ŘEZ ULOŽENÍM KANALIZAČNÍHO POTRUBÍ

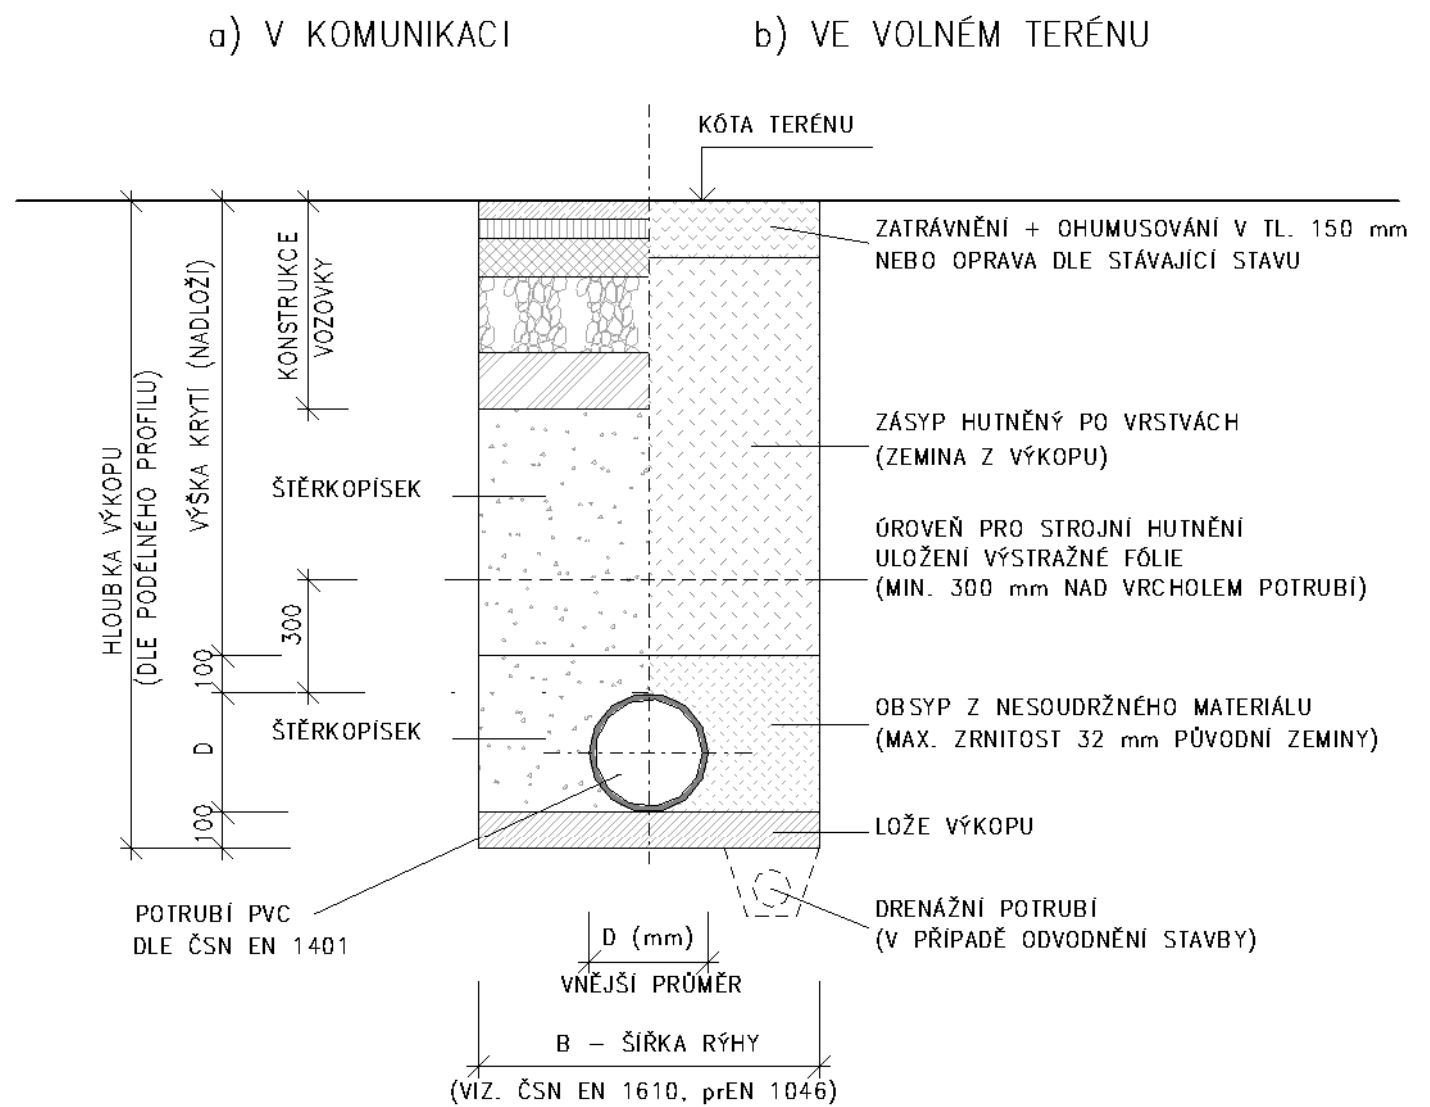

GENERÁLNÍ PROJEKTANT:		SCHÉMA OBJEKTU:		Č. PARÉ:		AUTORIZACE:	
<div>ATELIÉR VELEHRADSKÝ</div> <div>Výstaviště 1, 603 00, Brno / IČ: 292 63 140 / atelier@velehradsky.cz / +420 547 221 936</div>							
NÁZEV AKCE:		ODPOVĚDNÝ PROJEKTANT:		DATUM:		MĚŘÍTKO:	
Informační centrum nádraží Teplice nad Bečvou, rekonstrukce a dostavba - projektová dokumentace		Jaroslav Pojar		2023-11-03		1 : 20	
STAVEBNÍK:		HLAVNÍ INŽENÝR PROJEKTU:		FORMÁT:		POČET A4:	
Město Hranice, pernštejnské nám. 1, 753 01, Hranice		Ing. Jan Trčka		297 x 420		2 x A4	
MÍSTO STAVBY:		VYPRACOVAL:		STUPEŇ PD:		DOKUMENTACE PRO PROVEDENÍ STAVBY	
U Teplic 552, 753 01 Hranice		Václav Ťupa		IO 02			
SUBDODAVATEL:				ČÁST PD:		DEŠŤOVÁ KANALIZACE A AKUMULAČNÍ NÁDRŽ	
pipeproject s.r.o. Fr. Škroupa 1520/5, České Budějovice 6 Tel.: +420 723 887 920 mail.: pojar@pipeproject.cz				PROFESNÍ ČÁST:		ZTI	
				ČÍSLO REVIZE:		IO 02	