


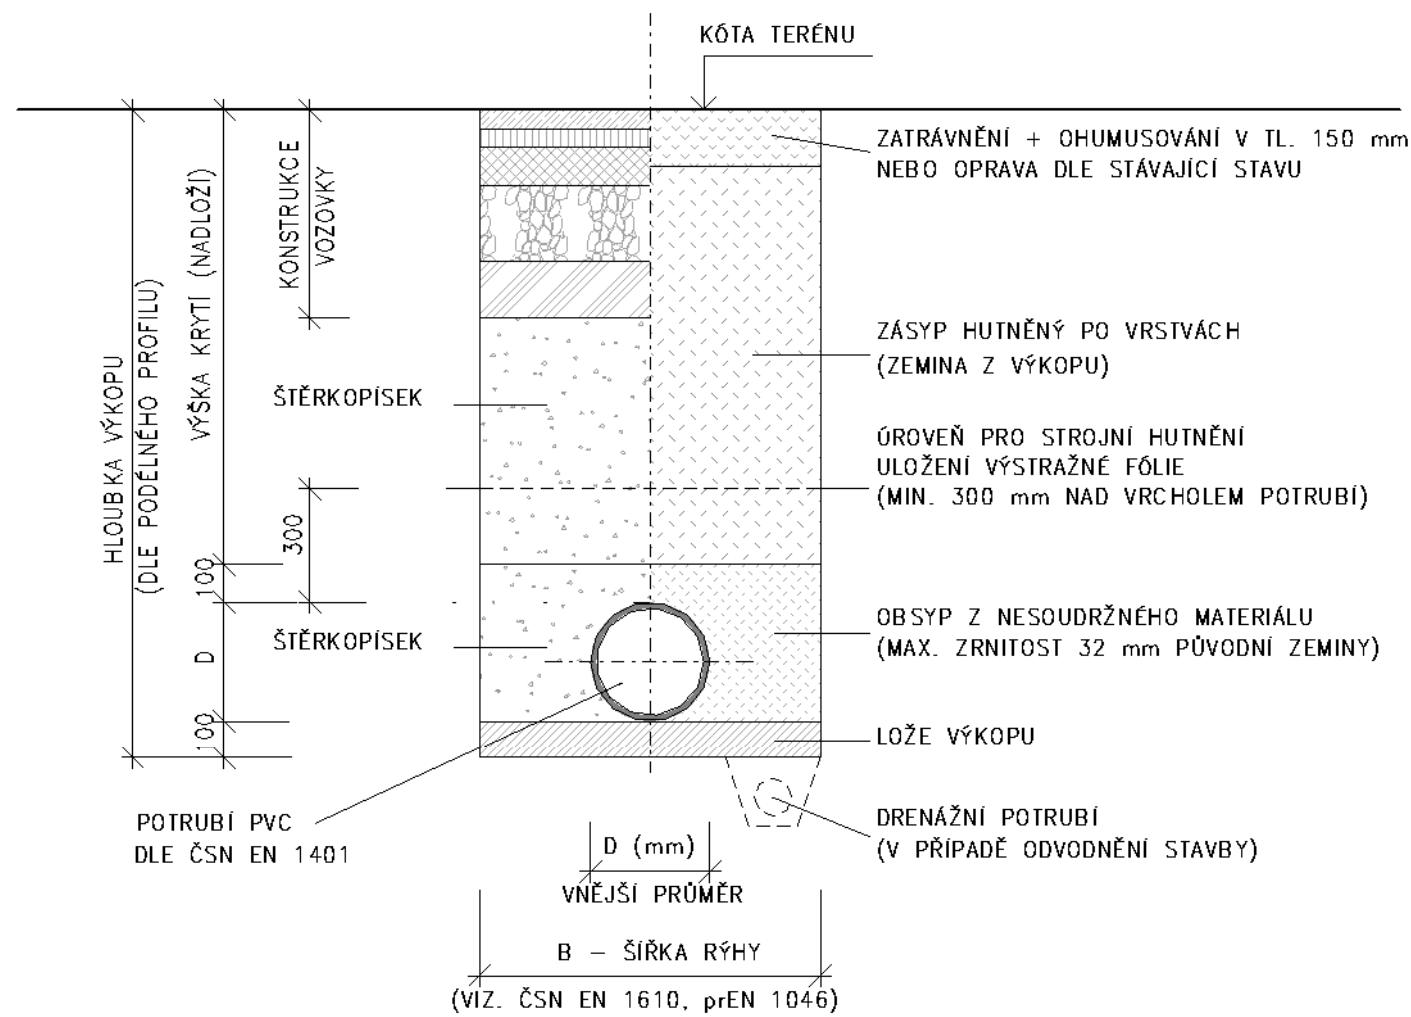

VZOROVÝ ŘEZ ULOŽENÍM KANALIZAČNÍHO POTRUBÍ

a) V KOMUNIKACI b) VE VOLNÉM TERÉNU



POZNÁMKA:
OD HLOUBKY VÝKOPU 1,20 m BUDE RÝHA PAŽENA

GENERÁLNÍ PROJEKTANT:		SCHÉMA OBJEKTU:		Č. PARÉ:		AUTORIZACE:	
<div></div> <div>ATELIÉR VELEHRADSKÝ</div> <div>Výstaviště 1, 603 00, Brno / IČ: 292 63 140 / atelier@velehradsky.cz / +420 547 221 936</div>		<div></div>					
NÁZEV AKCE: Informační centrum nádraží Teplice nad Bečvou, rekonstrukce a dostavba - projektová dokumentace		ODPOVĚDNÝ PROJEKTANT: Jaroslav Pojar		DATUM: 2023-11-03		MĚŘÍTKO: 1 : 20	
STAVEBNÍK: Město Hranice, pernštejnské nám. 1, 753 01, Hranice		HLAVNÍ INŽENÝR PROJEKTU: Ing. Jan Trčka		FORMÁT: 297 x 420		POČET A4: 2 x A4	
MÍSTO STAVBY: U Teplic 552, 753 01 Hranice		VYPRACOVAL: Václav Ťupa		STUPEŇ PD: DOKUMENTACE PRO PROVEDENÍ STAVBY		IO 03	
SUBDODAVATEL: pipeproject s.r.o. Fr. Škroupa 1520/5, České Budějovice 6 Tel.: +420 723 887 920 mail.: pojar@pipeproject.cz				STAVEBNÍ OBJEKT: IO 03			
				ČÁST PD: JEDNOTNÁ AREÁLOVÁ KANALIZACE			
				PROFESNÍ ČÁST: ZTI			
				ČÍSLO REVIZE:			