



PODHLLED NAD 2NP

1 : 50

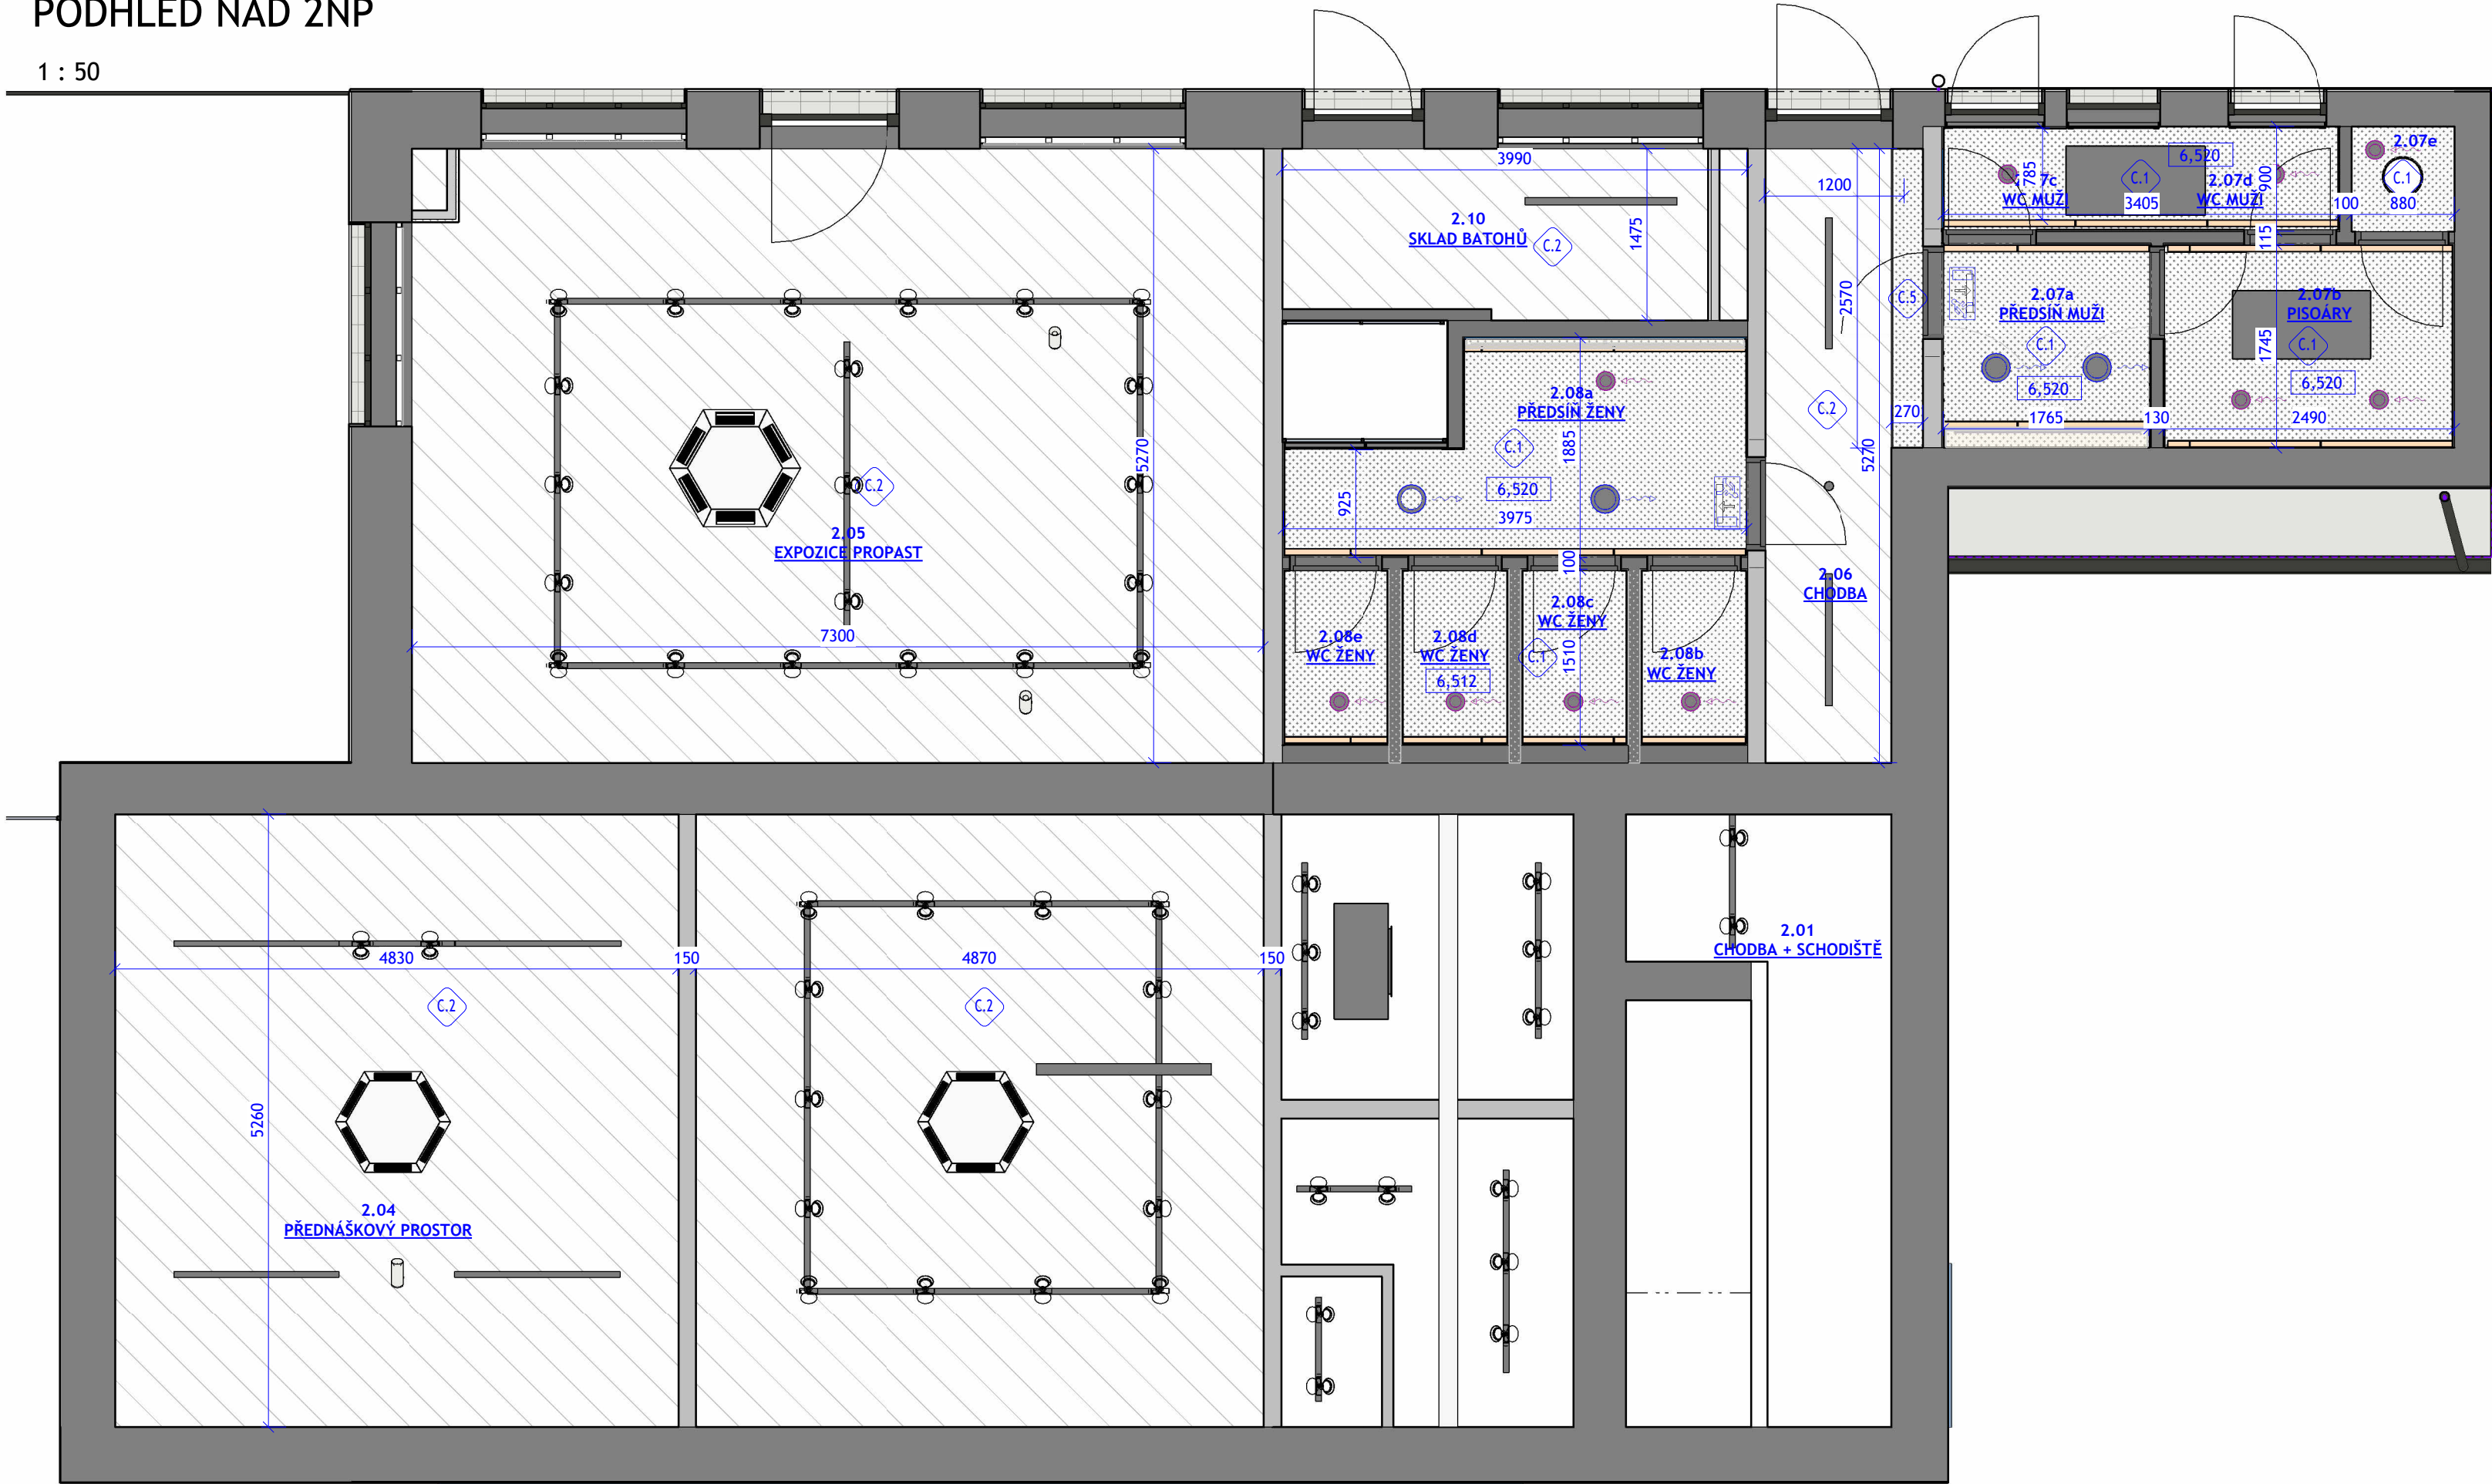

PODHLLED NAD 3NP

1 : 50

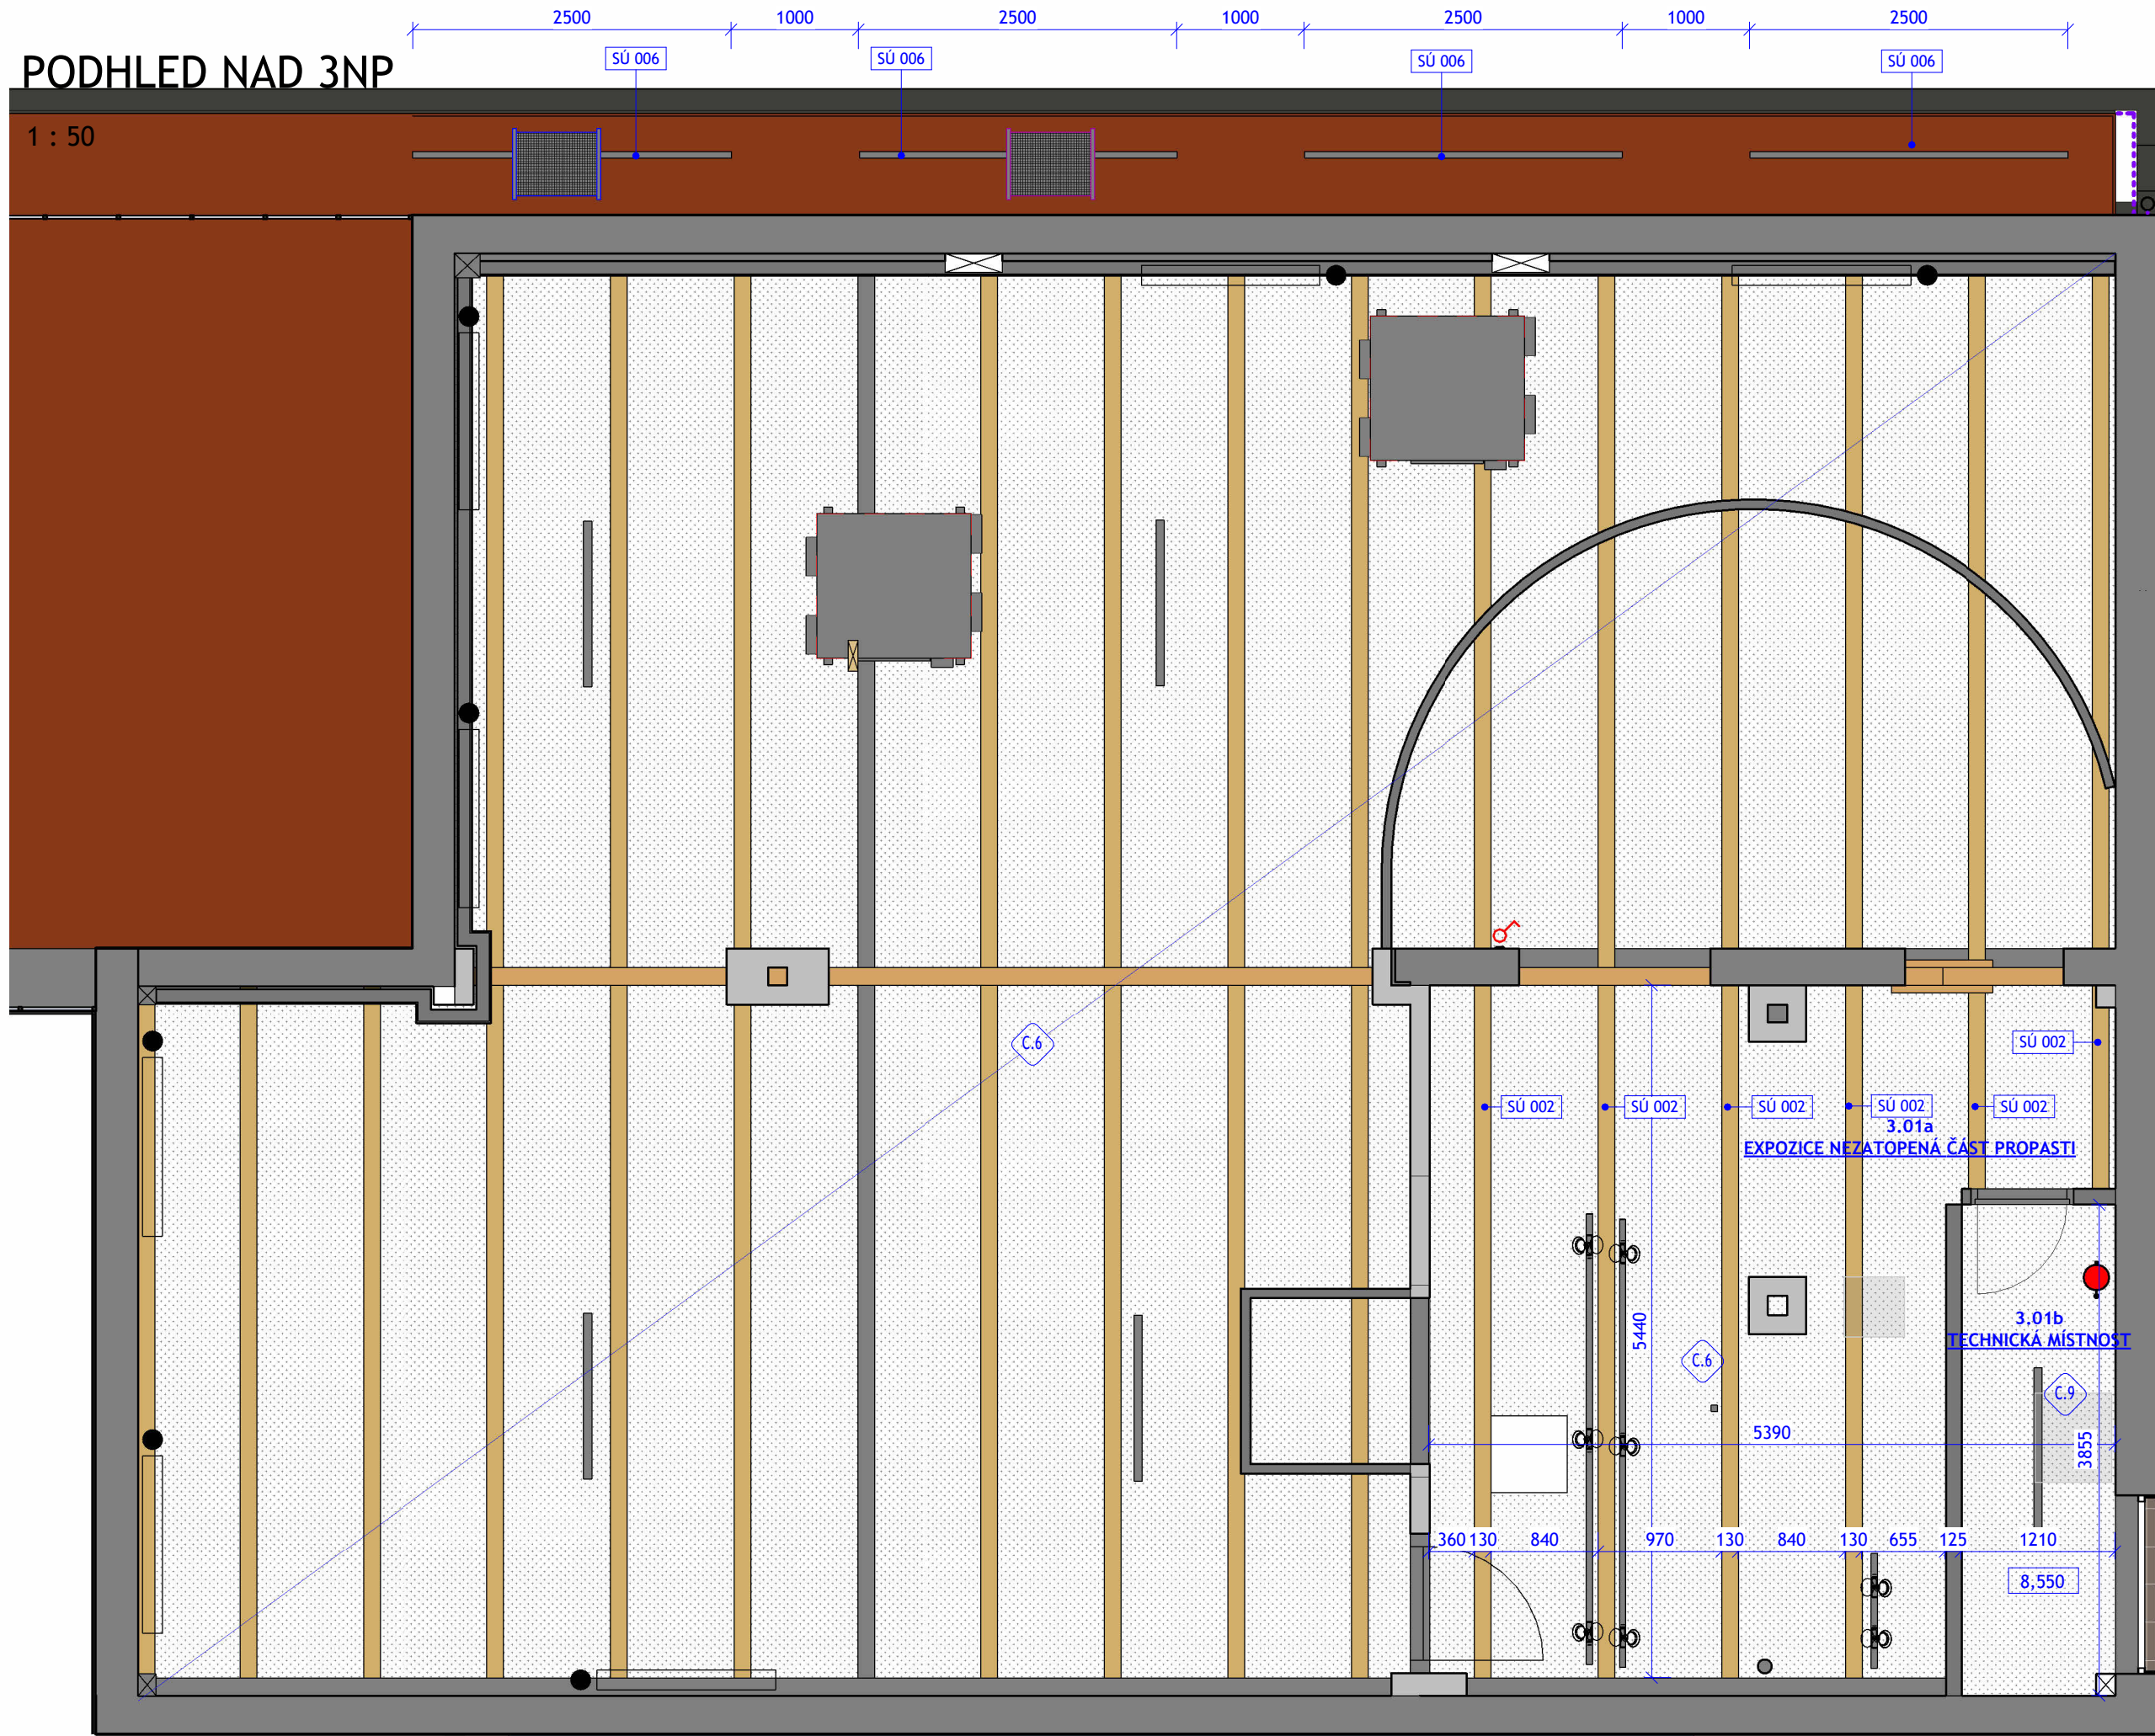

LEGENDA STAVEBNÍCH ÚPRAV	
OZN.	POPIS
SÚ 002	POVRCH STÁVAJÍCÍHO KROVU V EXPOZICI UPRAVIT KARTÁČOVÁNÍM
SÚ 006	PROŘÍZNUTÍ ŠTĚRBINY V PODBITÍ PŘESAHU STŘECHU

LEGENDA PODHLEDU

	SÁDROKARTONOVÝ PODHLED SAMONOSNÝ - BÍLÝ	C.1
	STÁVAJÍCÍ RÁKOSNÍKOVÝ PODHLED - BÍLÝ	C.2
	SÁDROKARTONOVÝ PODHLED ZAVĚŠENÝ - ŠEDÁ 01	C.3
	MINERÁLNÍ CHODBOVÝ PODHLED - ŠEDÁ 01	C.4
	SÁDROKARTONOVÝ PODHLED ZAVĚŠENÝ - BÍLÝ	C.5
	SÁDROKARTONOVÝ PODHLED PROTIPOŽÁRNÍ REI15 - BÍLÝ	C.6
	DOPLNĚNÍ RÁKOSNÍKOVÉHO PODHLEDU - BÍLÝ	C.7
	ZATEPLENÍ PODHLEDU POD VENKOVNÍM SCHODIŠTĚM - BÍLÝ	C.8
	PODHLED S POŽÁRNÍ ODOLNOSTÍ EI90 - BÍLÝ	C.9

GENERÁLNÍ PROJEKTANT: ATELIÉR VELEHRADSKÝ Vystavěná 1, 603 00, Brno / IČ: 292 63 140 / ateliervelehradsky.cz / +420 547 221 936	SCHEMA OBJEKTU: 	Č. PÁŘE: AUTORIZACE:
NÁZEV AKCE: Informační centrum nádraží Teplice nad Bečvou, rekonstrukce a dostavba - projektová dokumentace	ODPOVĚDNÝ PROJEKTANT: Ing. arch. Tomáš Velehradský	DATUM: 2022-10-14 MĚŘÍTKO: 1 : 50
STAVEBNÍK: Město Hranice, Pernštejnské nám. 1, 753 01, Hranice	HLAVNÍ INŽENÝR PROJEKTU: Ing. Karel Cihlář	FORMÁT: 420 x 900 POČET A4: 6 x A4
MÍSTO STAVBY: U Teplic 552, 75 301 Hranice I-Město Olomoucký kraj	VYPRACOVAL: Ing. Jan Michal	STUPĚŇ PD: DOKUMENTACE PRO PROVÁDĚNÍ STAVBY OBJEKT INFORMAČNÍHO CENTRA, OBJEKT OBČERSTVENÍ
SURDOODAVATEL: Ateliér Velehradský, s. r. o.		ČÁST PD: DOKUMENTACE OBJEKTŮ D.1.1 PROFESNÍ ČÁST: ARCHITEKTONICKO-STAVEBNÍ ŘEŠENÍ ČÍSLO REVIZE: